


平面図

S=1/2500

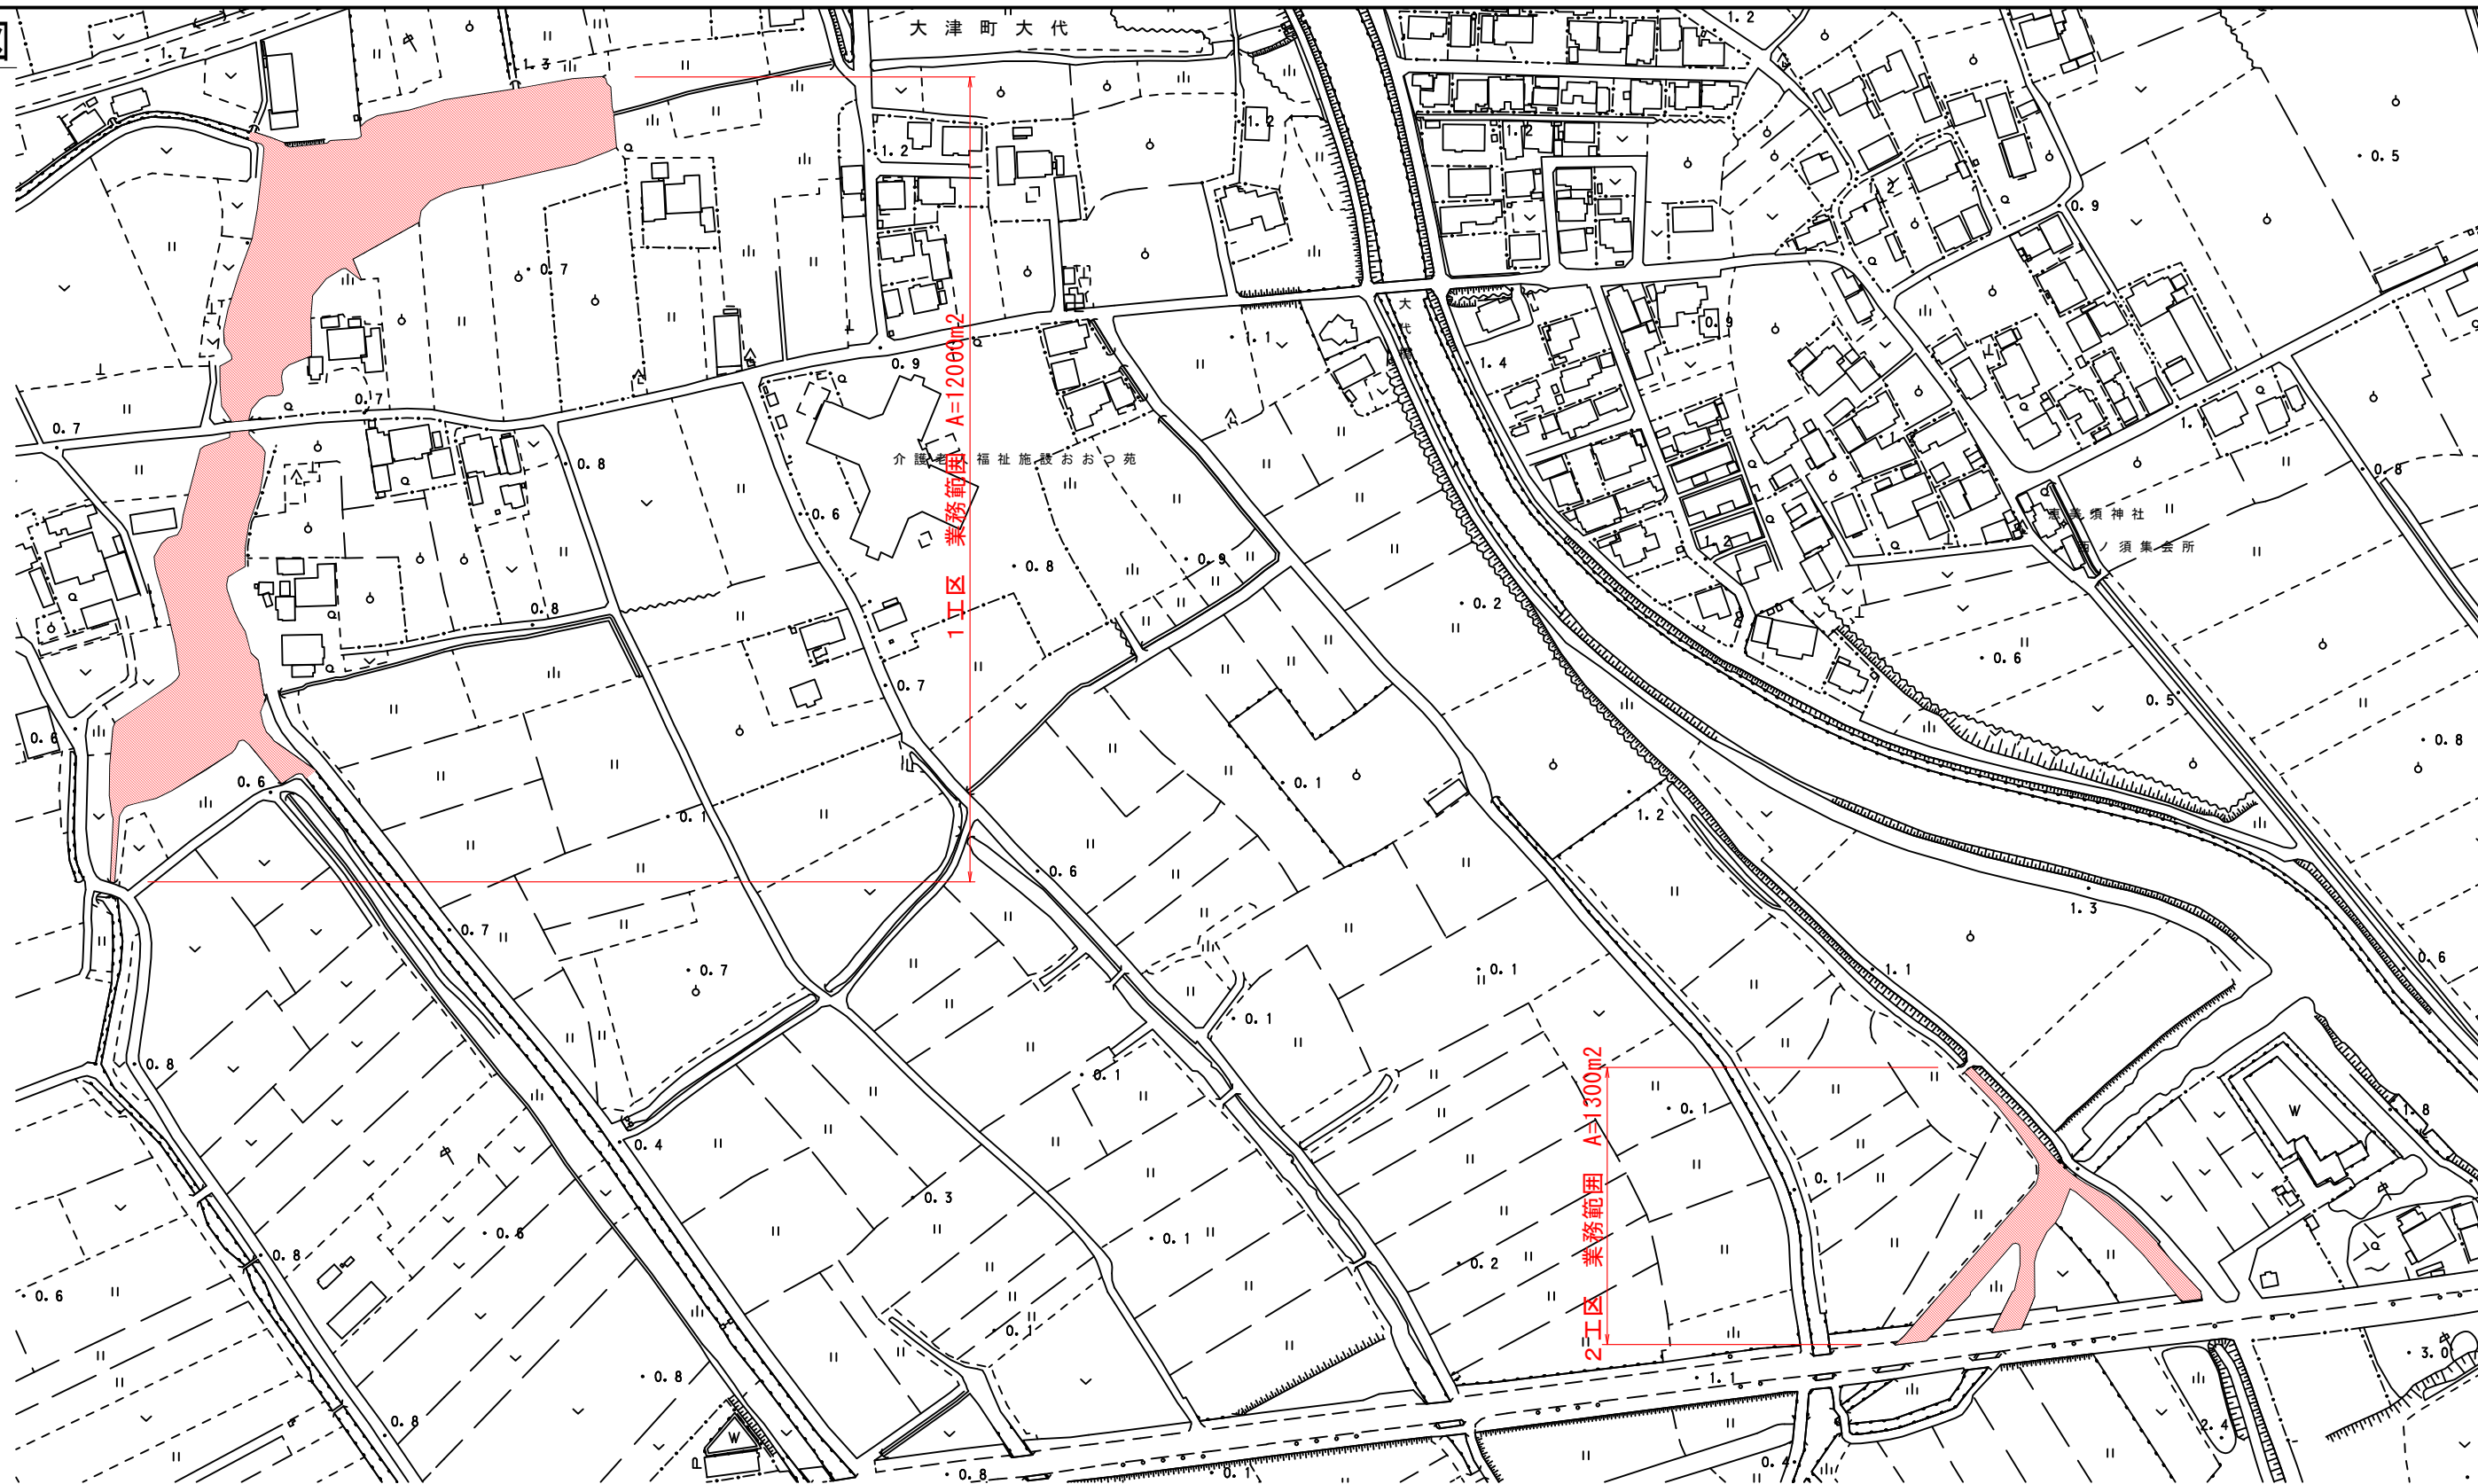

業務範囲 A=13300m<sup>2</sup> (1工区:12000m<sup>2</sup> + 2工区:1300m<sup>2</sup>)

図面番号	第 1 号	図面総数	第 1 葉
工事名称	大代地区外遊水池特定外来種水草除去業務		
図 名	平面図		縮尺: 1/2500
製作年月	令和8年4月	所属年度	令和8年度
	課長 副課長	係長	設計製図 照査
係 員			
鳴門市 産業振興部 農林水産課			