


ウチノ海総合公園平面図

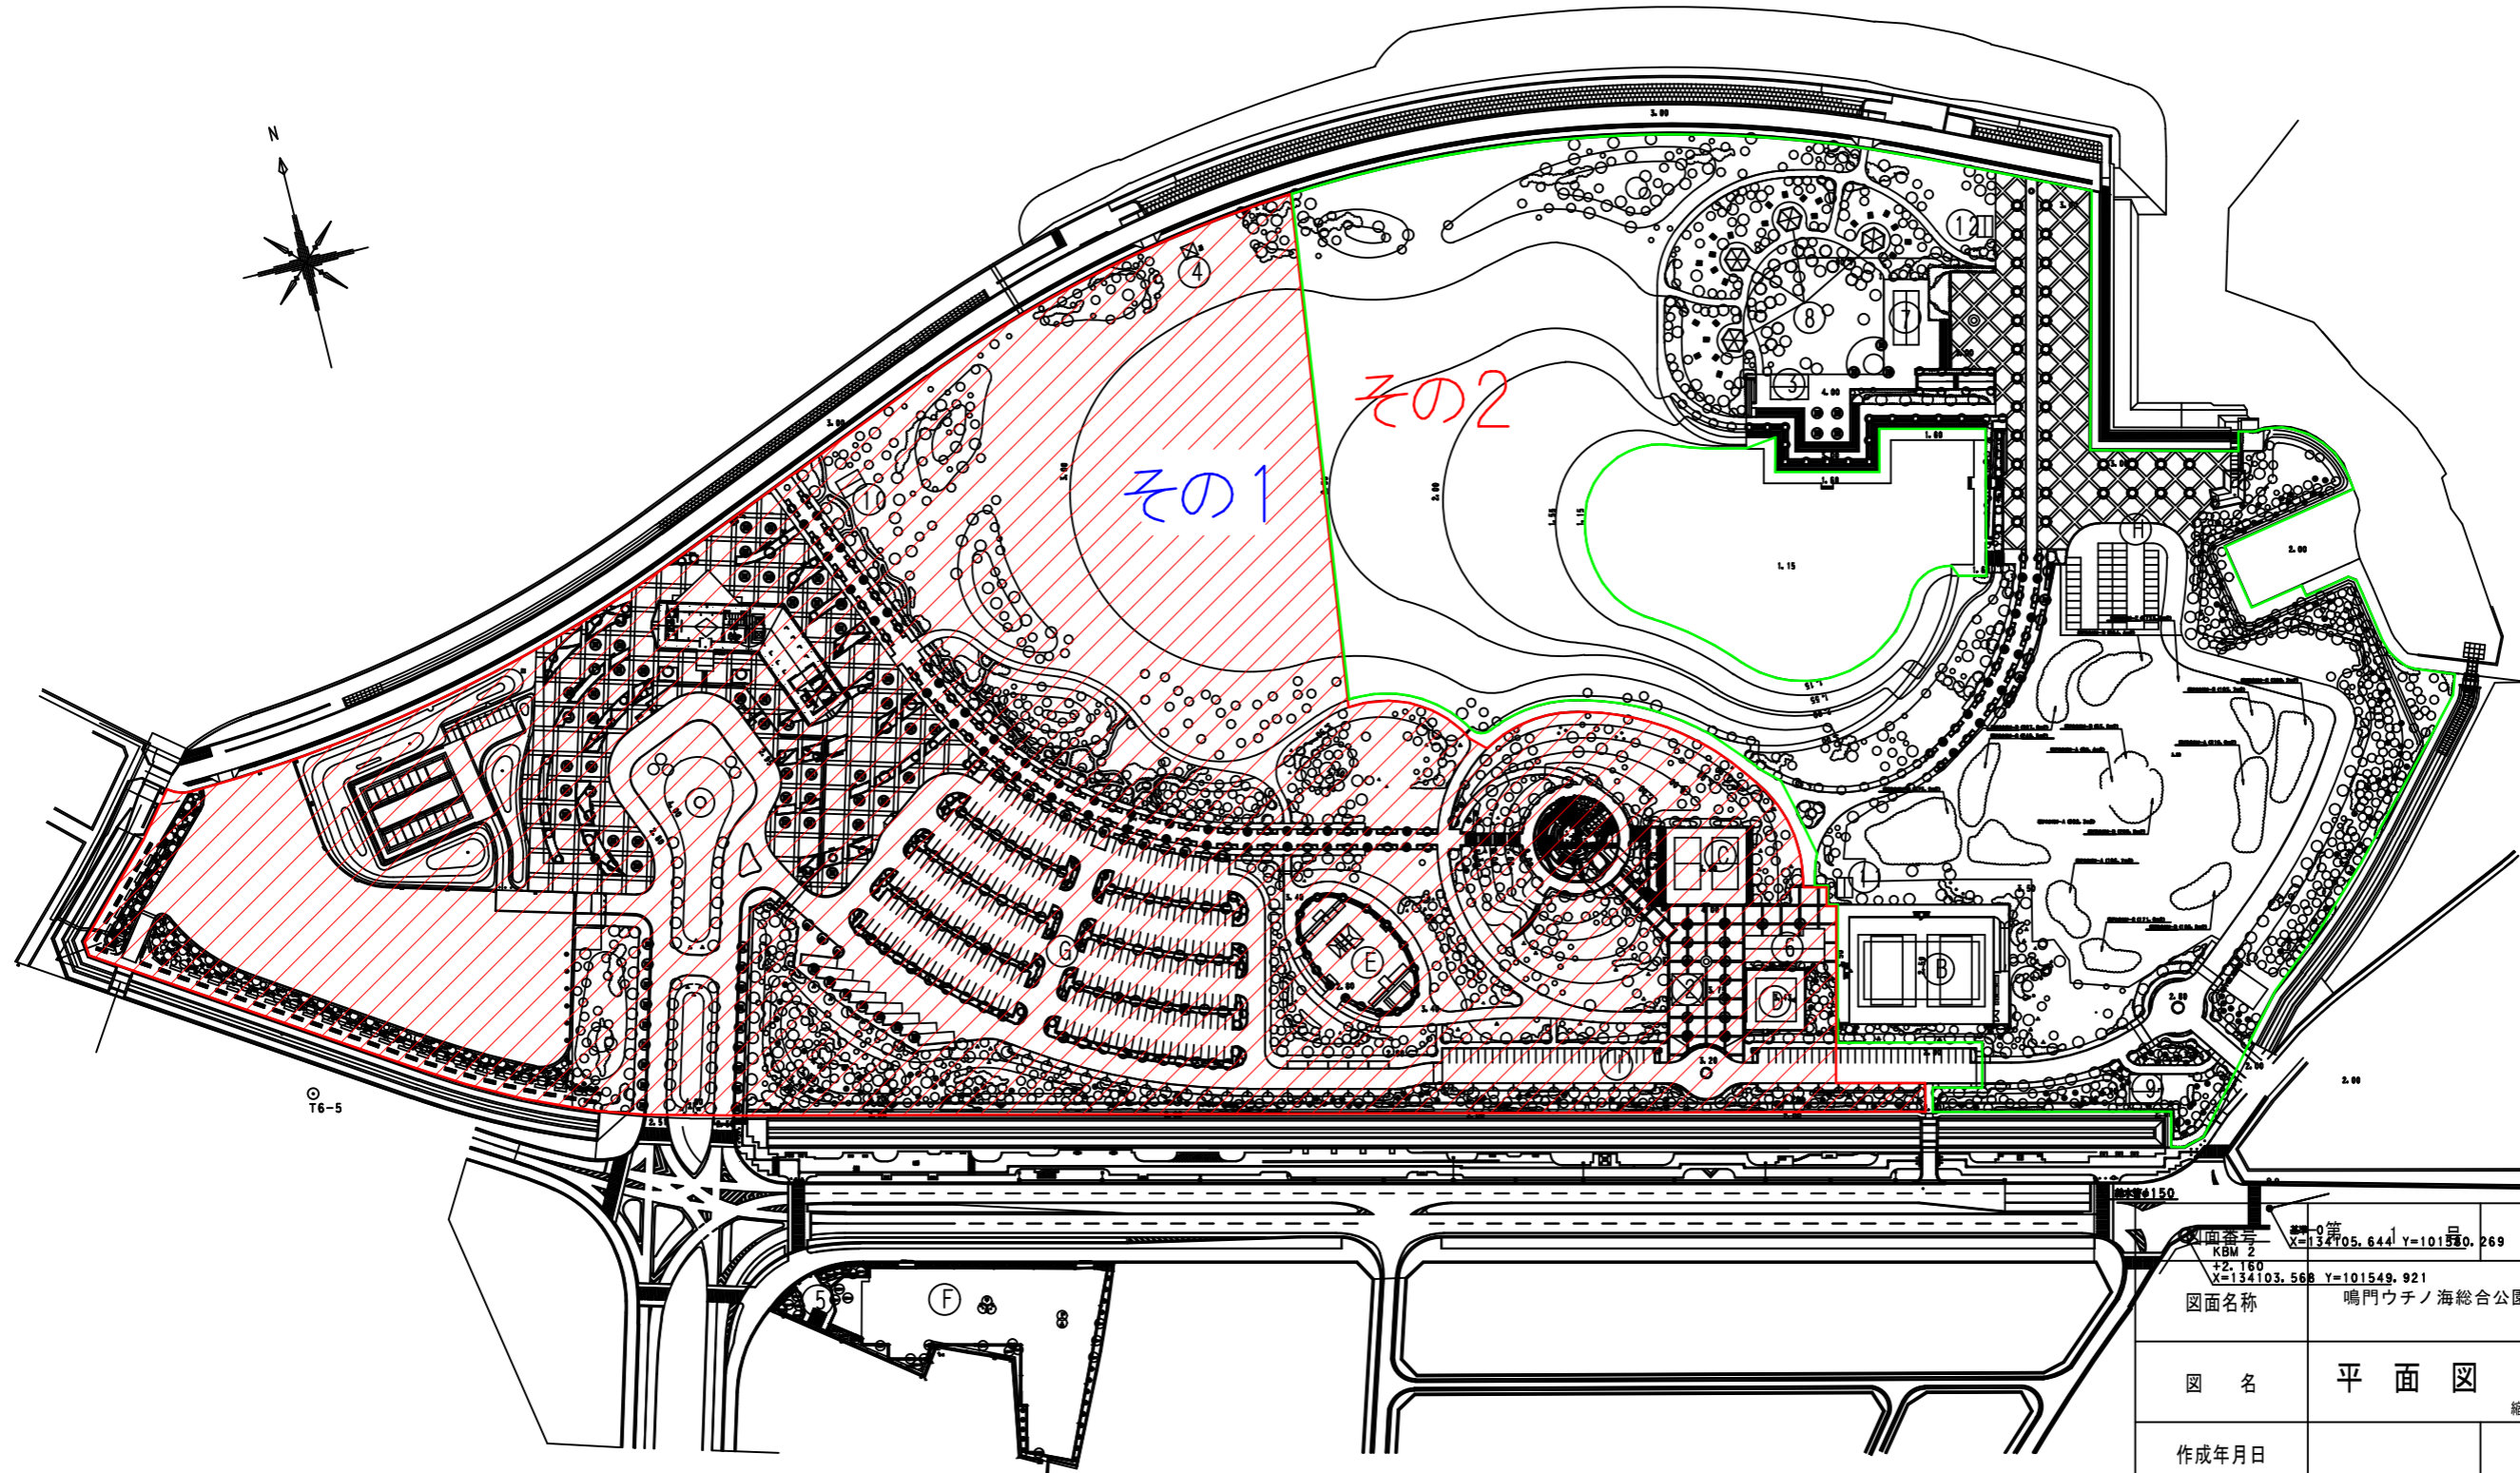

T6-5

図面番号 KBM 2 X=132103.568 Y=101549.921	第 0 号 X=132105.644 Y=101550.269	図面総数	第 1 葉
図面名称	鳴門ウチノ海総合公園植栽管理業務 (その 1)		
図名	平面図 縮尺 分の1		
作成年月日	所属年度		令和 8 年度
係員	課長	副課長	係長
	設計	製図	照査

鳴門市都市建設部公園緑地課