


ウチノ海総合公園平面図

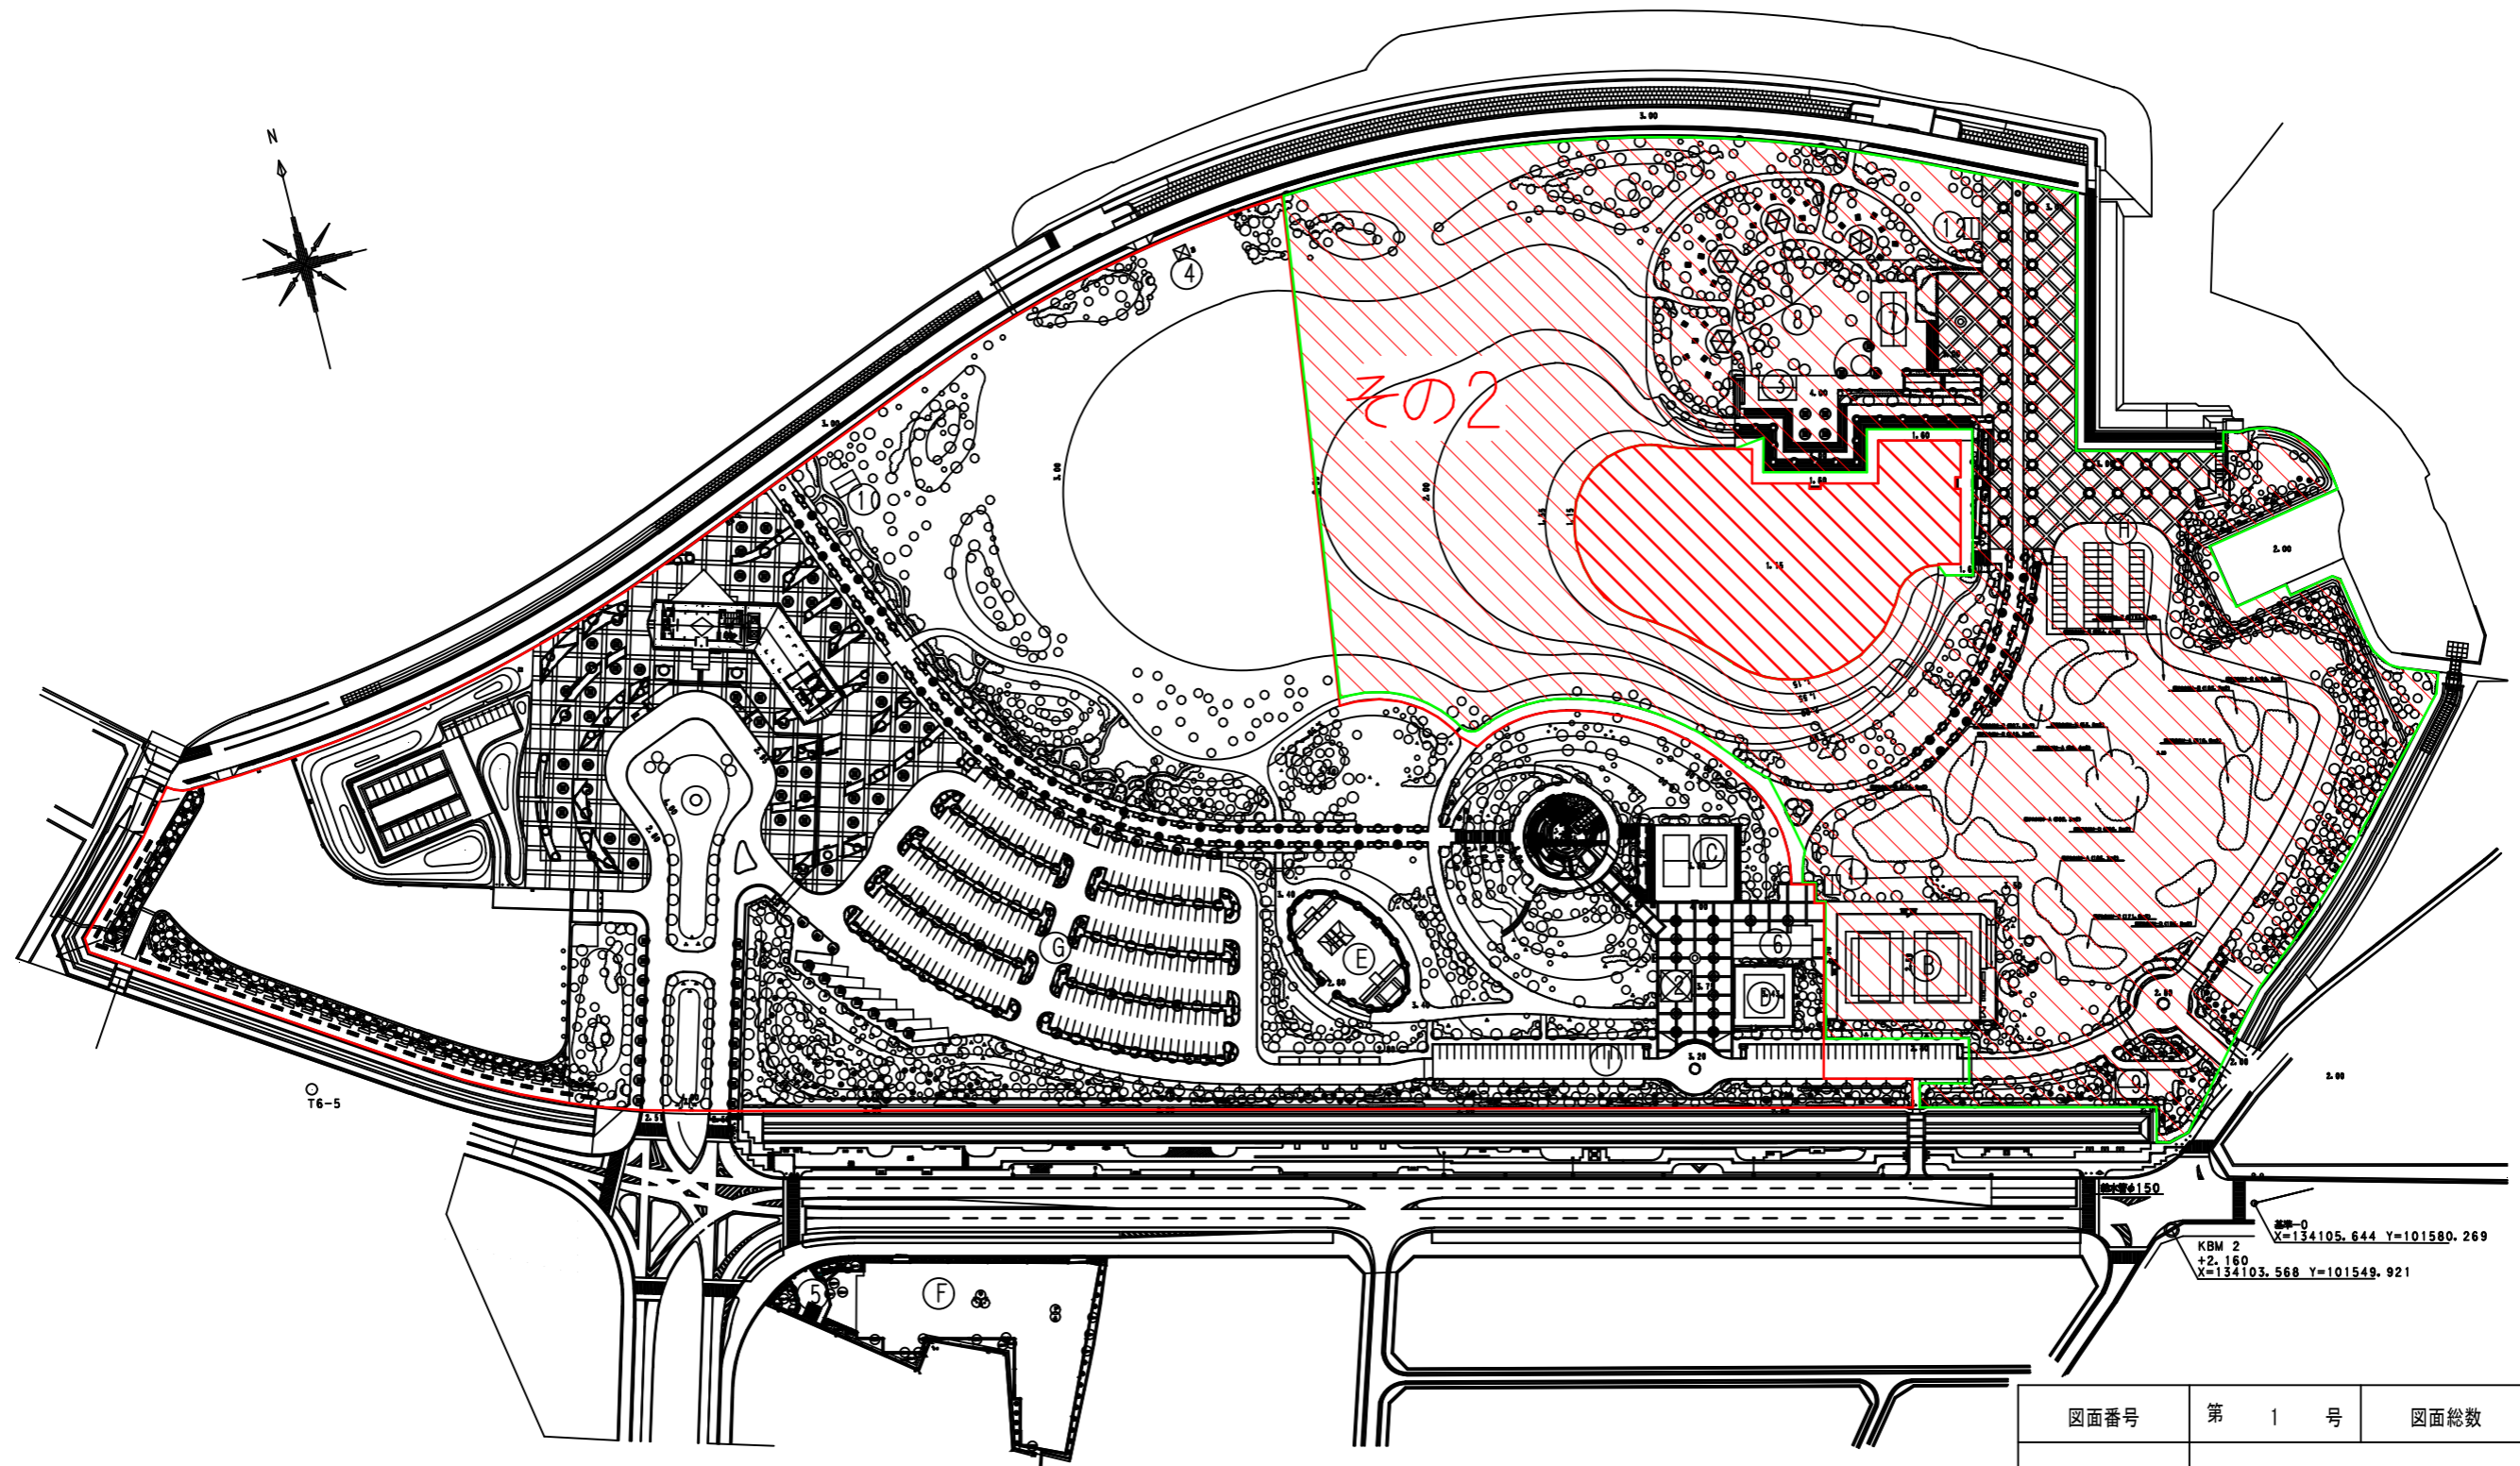

図面番号	第 1 号	図面総数	第 1 葉
図面名称	鳴門ウチノ海総合公園植栽管理業務（その 2）		
図 名	平 面 図 縮尺 分の1		
作成年月日	所属年度		令和 8 年度
係 員	課長	副課長	係長
	設計	製図	照査
鳴門市都市建設部公園緑地課			