



補修計画図

平面图
S=1/2500

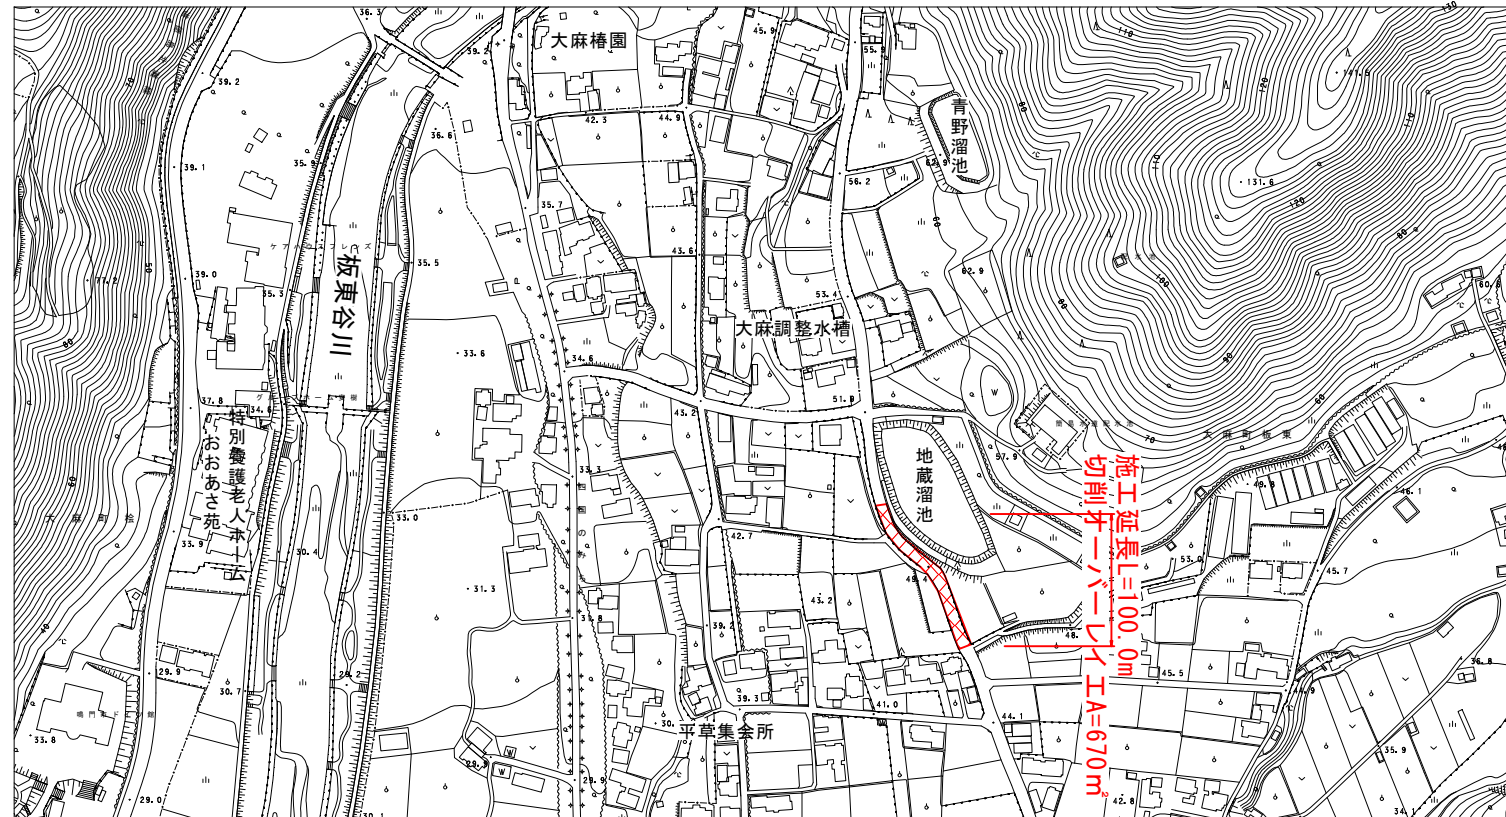


舗装構成図

S=1/10

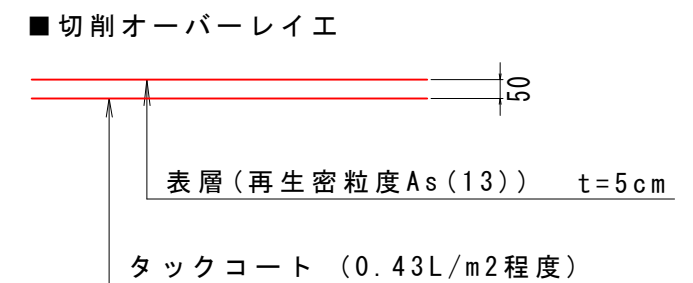

展開図


SH=1/300, SV=1/100

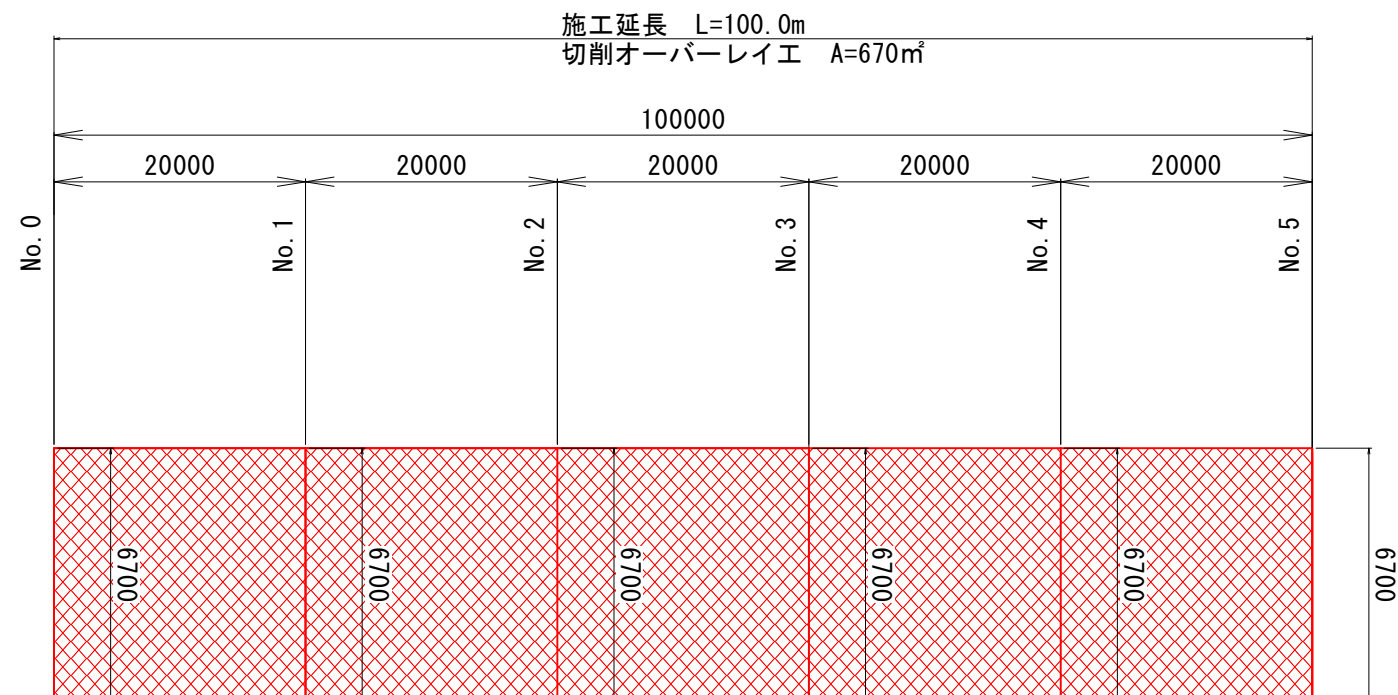

板 東 中 谷 線						
図面番号	第 1 号		図面総数		全 6 葉	
工事名称	板東中谷線外舗装補修工事					
図名	平面図 他				縮 尺：図 示	
製作年月	令和 8 年 6 月		所 属 年 度		令 和 8 年 度	
係員	課 長	副課長	係 長	係 員	設計・製図	照 査
鳴 門 市 都 市 建 設 部 土 木 課						


補修計画図

平面图
S=1/2500

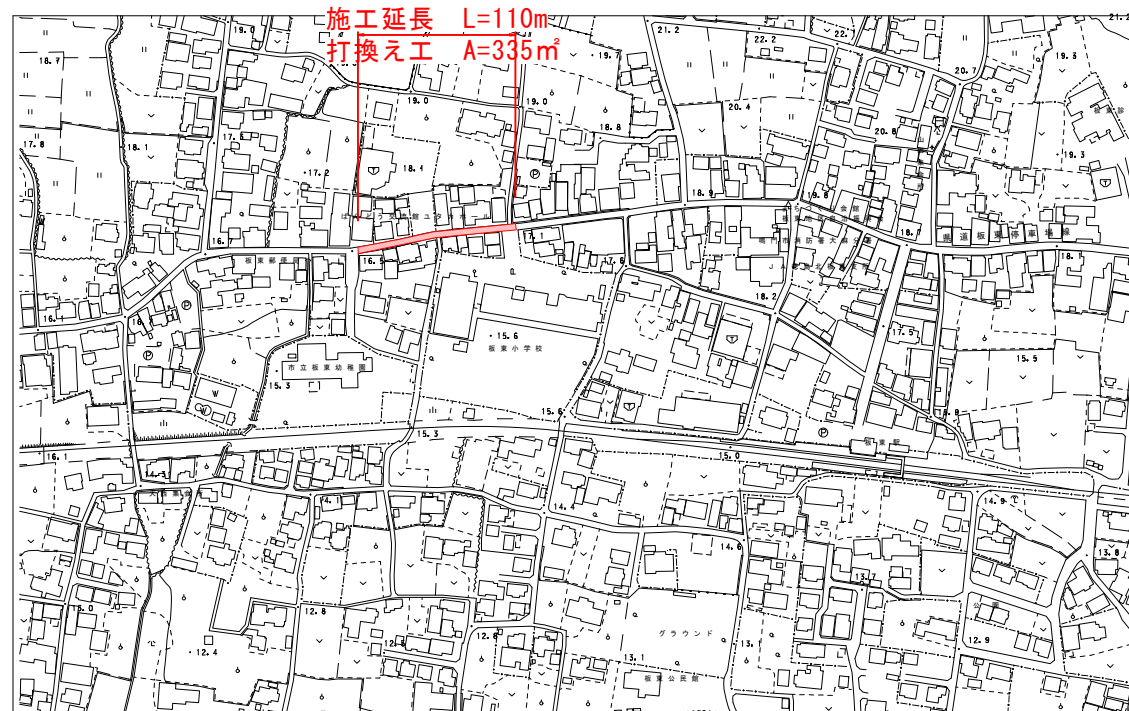


舗装構成図

S=1/10

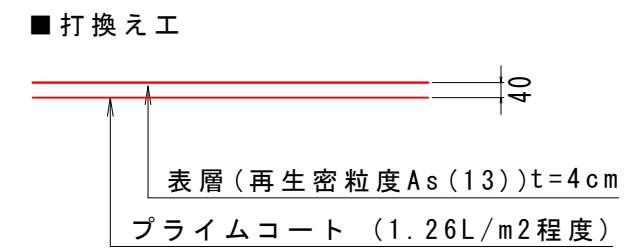

展開図


SH=1/300, SV=1/100

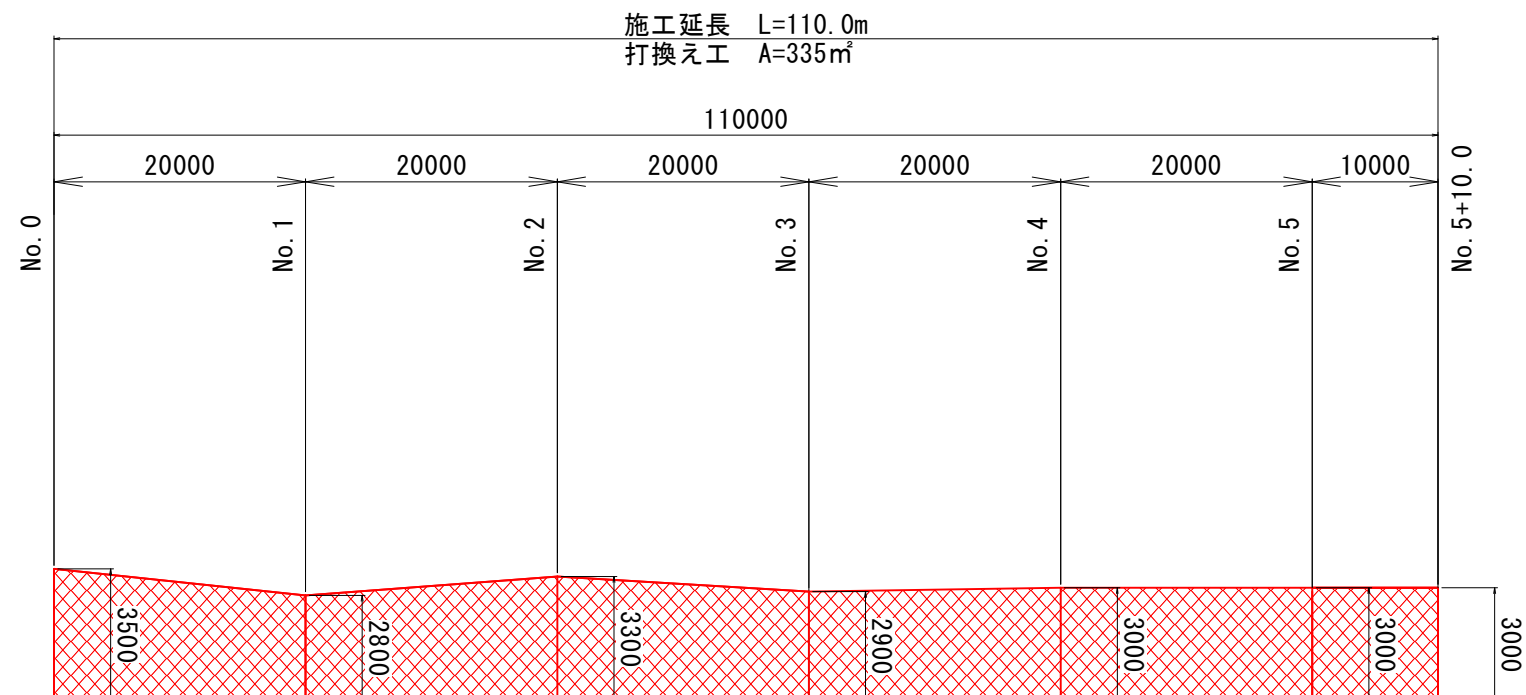

板 東 中 央 線						
図面番号	第 2 号		図面総数		全 6 葉	
工事名称	板東中谷線外舗装補修工事					
図名	平面図 他					縮尺：図示
製作年月	令和8年6月		所属年度		令和8年度	
係員	課 長	副課長	係 長	係 員	設計・製図	照 査
鳴 門 市 都 市 建 設 部 土 木 課						


補修計画図

平面图
S=1/2500

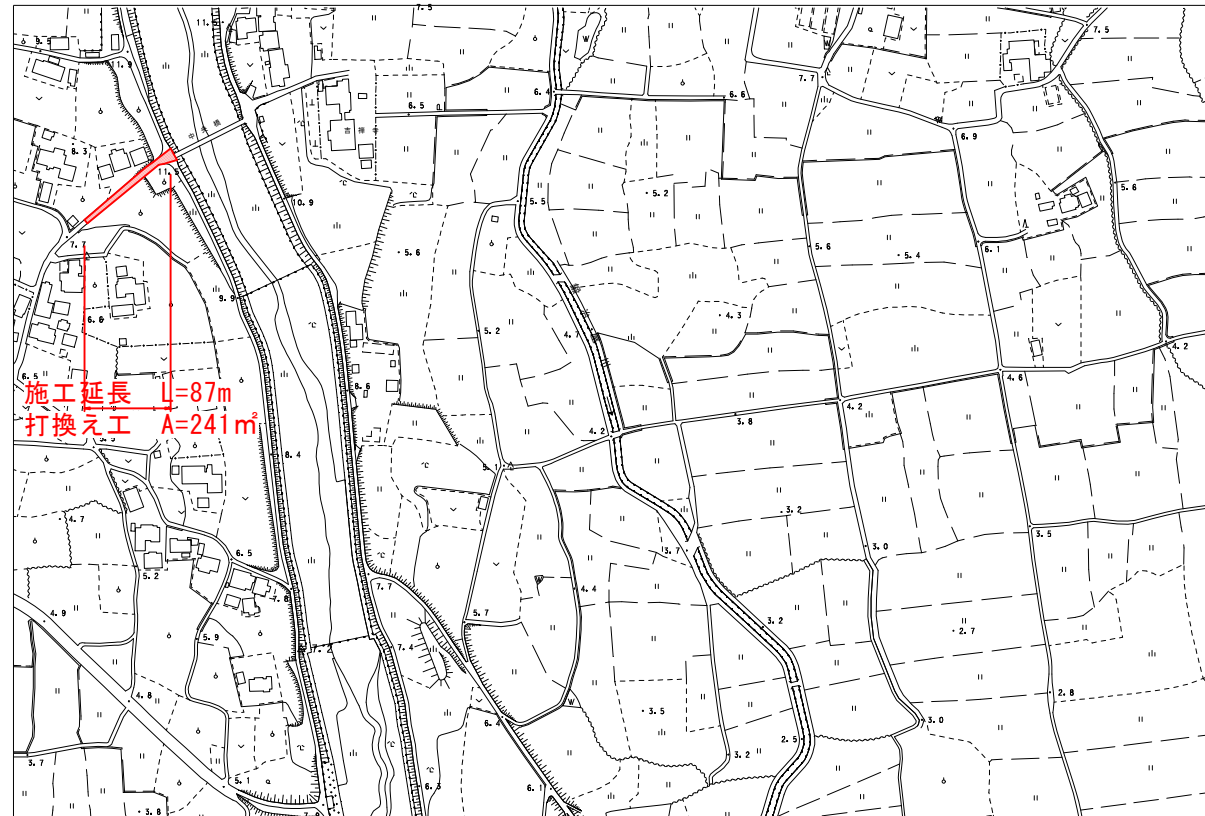


展開図

SH=1/300, SV=1/100

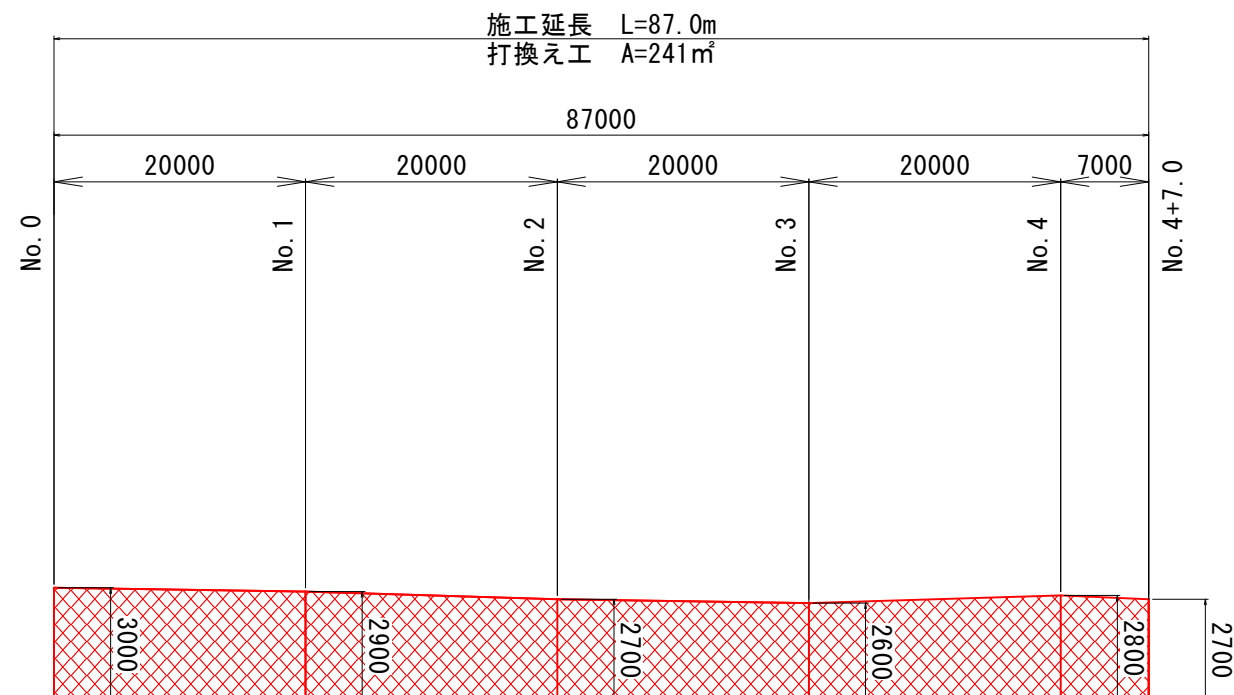

舗装構成図


S=1/10

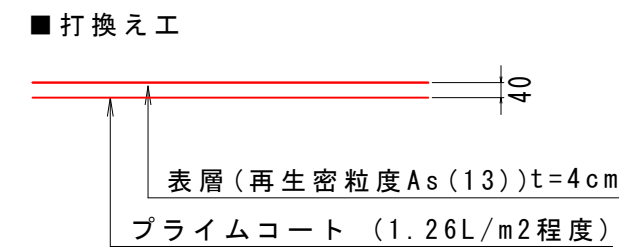

桧北中央橋線						
図面番号	第 3 号		図面総数		全 6 葉	
工事名称	板東中谷線外舗装補修工事					
図名	平面図 他				縮尺：図示	
製作年月	令和8年6月		所属年度		令和8年度	
係員	課長	副課長	係長	係員	設計・製図	照査
鳴門市 都市建設部 土木課						


補修計画図

平面图
S=1/2500

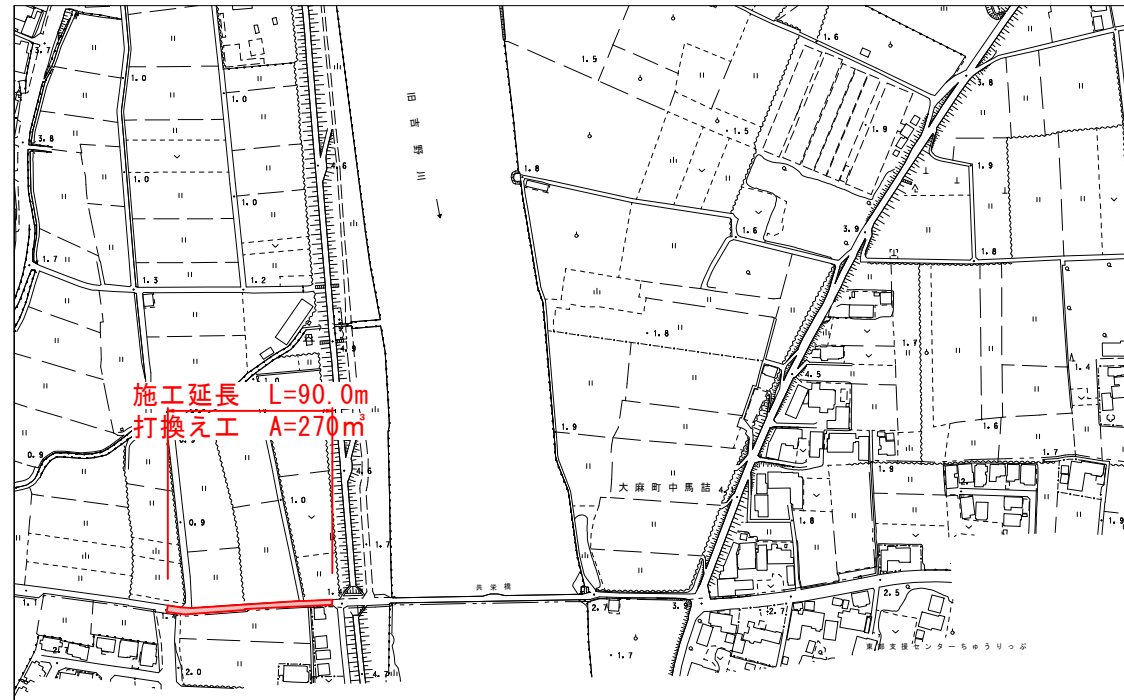


舗装構成図

S=1/10

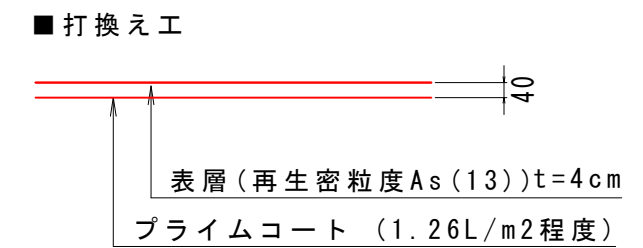

展開図
SH=1/300, SV=1/100

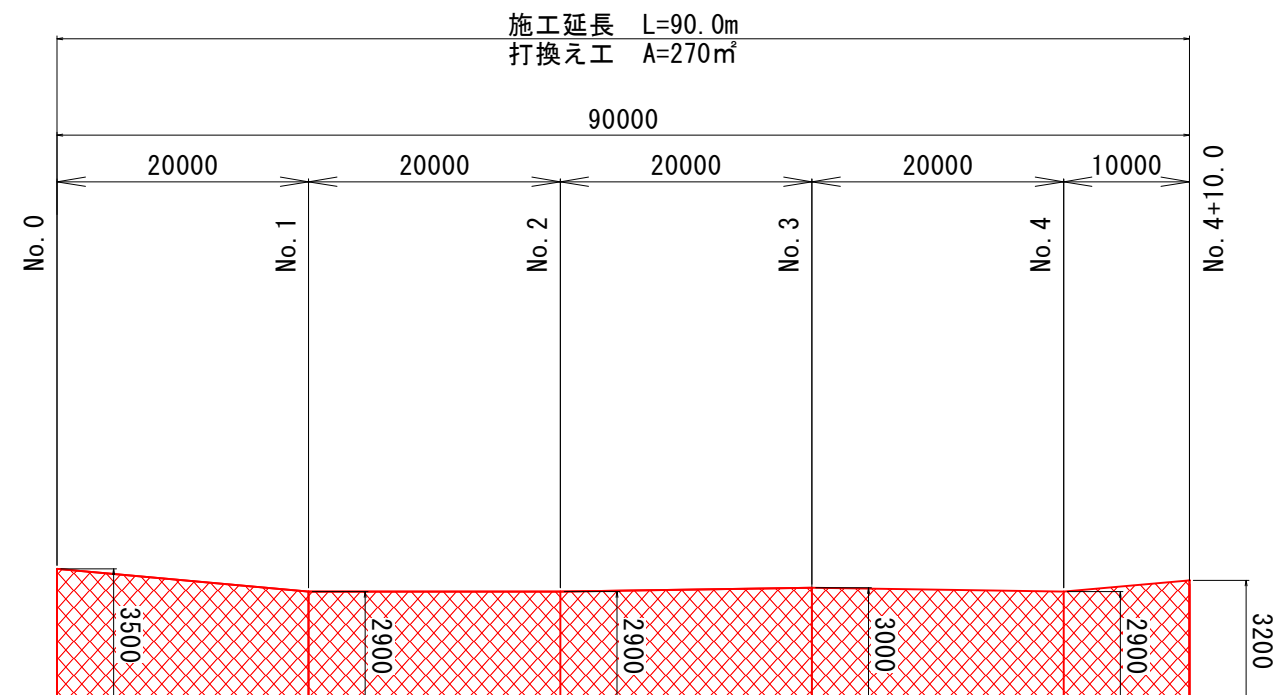

共栄橋線						
図面番号	第 6 号		図面総数		全 6 葉	
工事名称	板東中谷線外舗装補修工事					
図名	平面図 他					縮尺：図示
製作年月	令和8年6月		所属年度		令和8年度	
係員	課長	副課長	係長	係員	設計・製図	照査
鳴門市 都市建設部 土木課						