



補修一般図 S=1:40
(矢倉東西線3号橋)


側面図

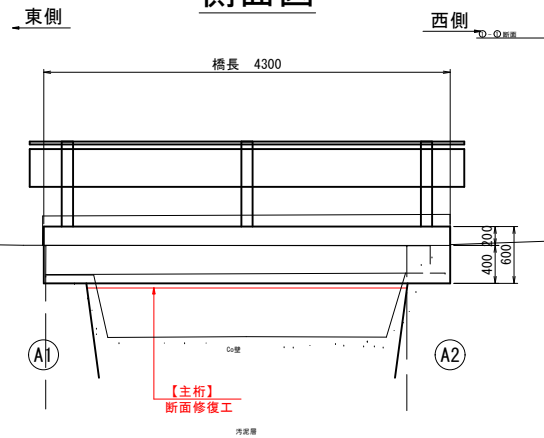

断面図

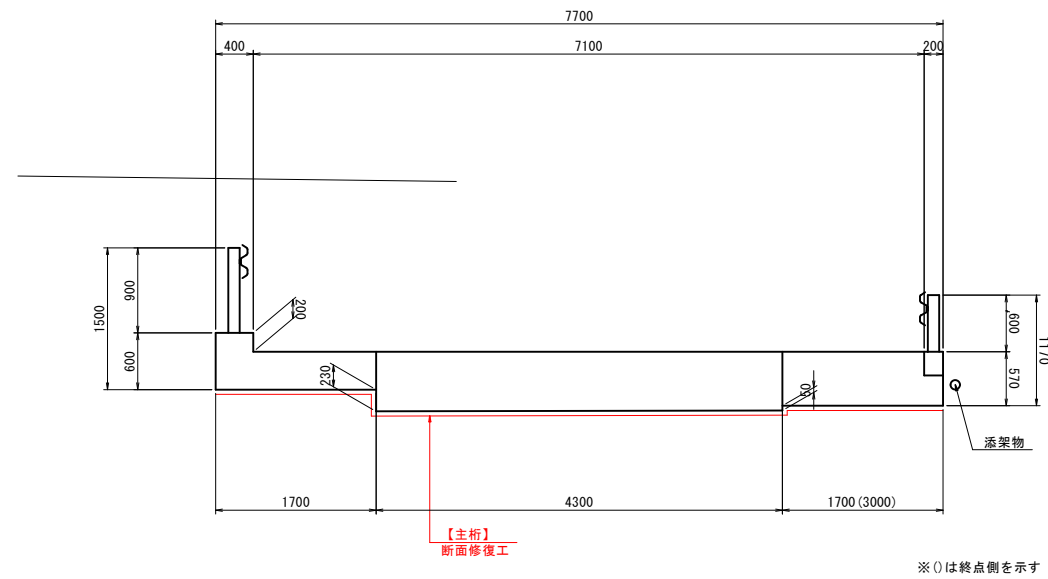

平面图

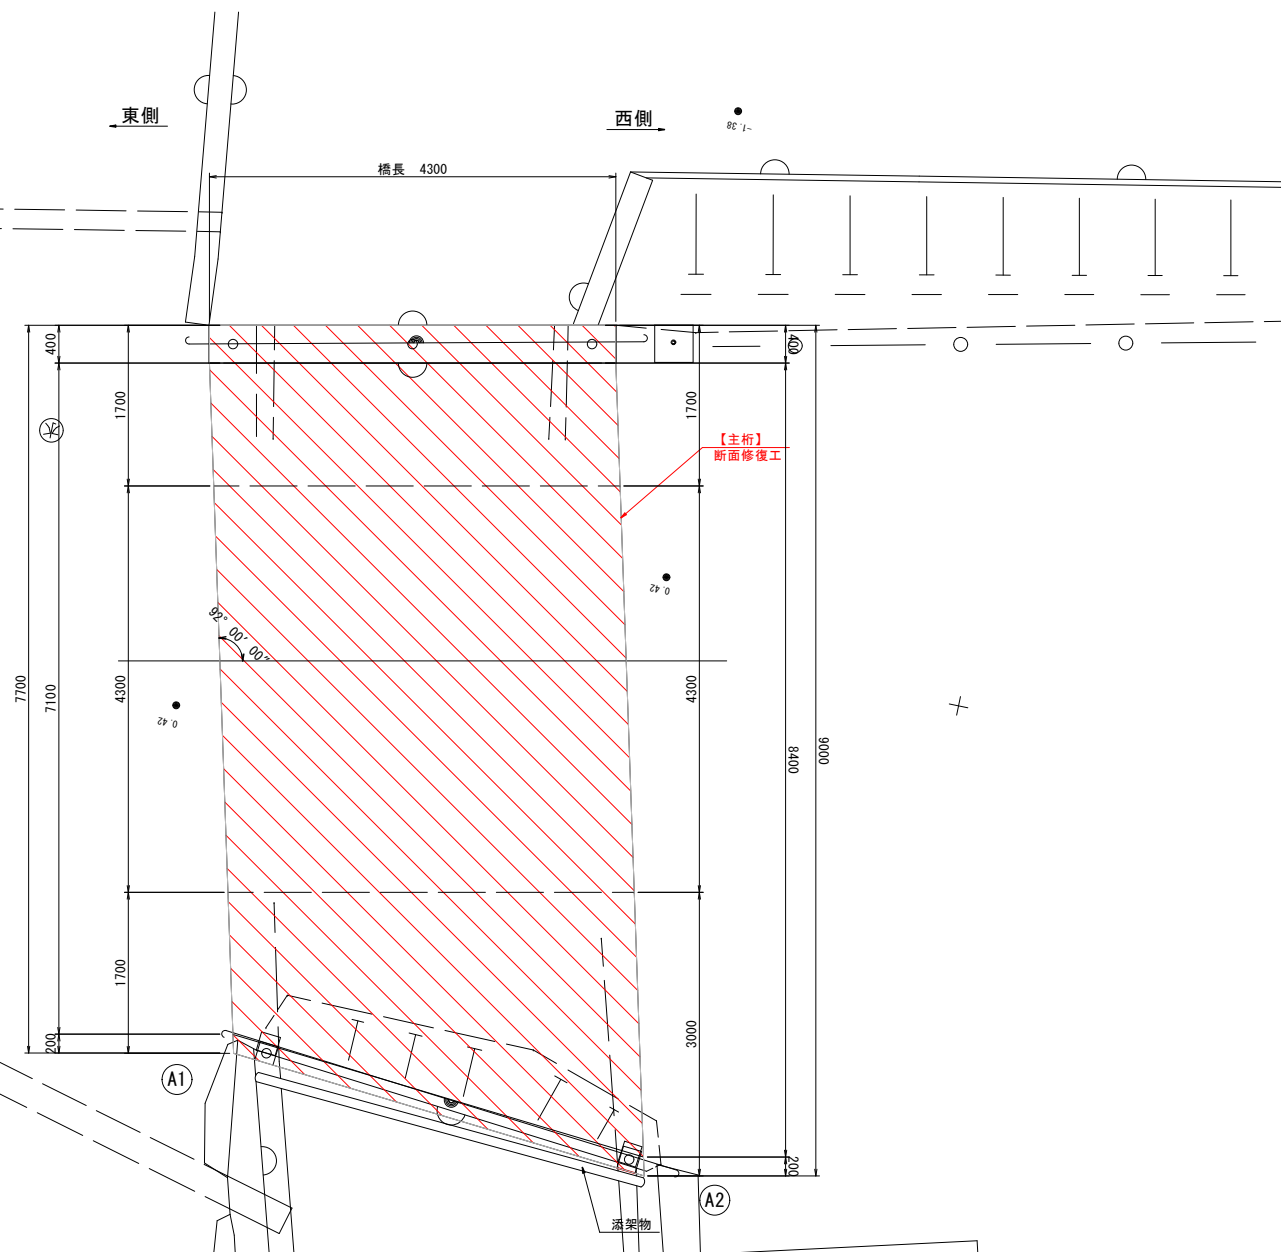


補修項目

工法	判定 区分	部材	規格	備考
断面修復工	III	主桁	ポリマーセメントモルタル	

設計条件	
道路条件	
路 線	市道矢倉東西線
道路規格	不明
設計速度	不明
設計荷重	不明
大型車交通量	-
計画交通量	-
交差物件	水路
幾何条件	
橋 名	矢倉東西線3号橋
橋 長	L=4.300m
桁 長	4.300m
支 間 長	4.300m
総 幅 員	8.200m
有効幅員	7.600m
斜 角	$\theta = 90^{\circ} 00' 00''$ (道路中心)
平面線形	R = ∞
縦断勾配	
横断勾配	
構造形式	
上部工	RC中実床版
舗 装	アスファルト舗装
下部工	重力式橋台
基礎工	直接基礎
支 承	-



図面番号	第 1 号	図面総数	全 3 葉
工事名称	矢倉東西線3号橋橋梁補修工事		
図名	補修一般図		縮尺(A1)：図示
製作年月	令和8年6月	所属年度	令和8年度
係員	課長	副課長	係 長 係 員 設計・製図 照査
鳴門市 都市建設部 土木課			

(矢倉東西線3号橋)
断面修復工

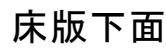

断面修復面積(左官工法)


部材	番号	種別	幅 W [mm]	延長 L [mm]	深さ t [mm]	面積 A [m ²]	体積 V [m ³]
主桁(202)	ア	鉄筋露出	200	800	70	0.1600	0.0112
主桁(202)	イ	鉄筋露出	1500	2300	70	4.9000	0.3360
主桁(202)	エ	鉄筋露出	800	1800	70	1.4400	0.1008
主桁(202)	オ	鉄筋露出	800	1600	70	1.2800	0.0896
主桁(202)	カ	鉄筋露出	100	200	70	0.0200	0.0014
主桁(202)	キ	鉄筋露出	200	400	70	0.0800	0.0056
主桁(202)	ク	鉄筋露出	100	600	70	0.1200	0.0084

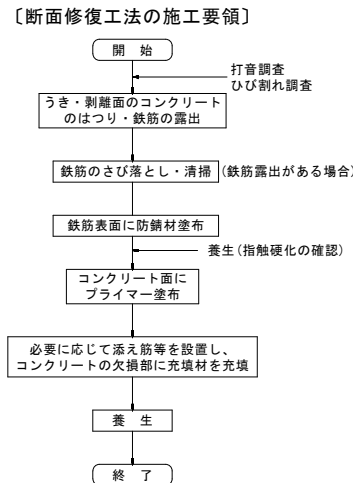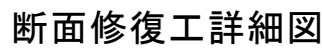


図面番号	第 2 号	図面総数	全 3 葉
工事名称	矢倉東西線3号橋橋梁補修工事		
図名	コンクリート部材補修詳細図		縮尺 (A1) : 図示
製作年月	令和 8 年 6 月	所属年度	令和 8 年度
係員	課長	副課長	係 長 係 員 設計・製図 照査
鳴門市 都市建設部 土木課			

施工要領図 S=1:40
(矢倉東西線3号橋)


側面図

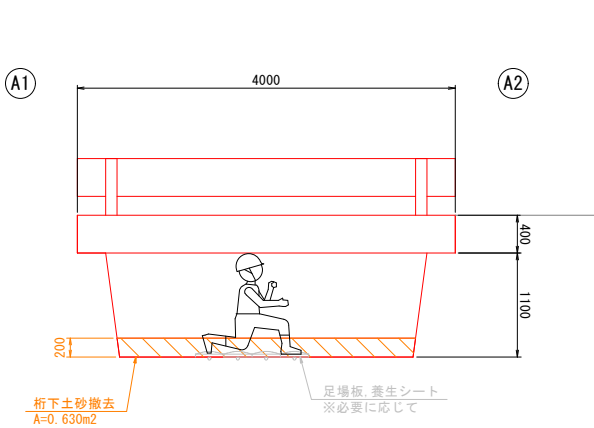

断面図 S=1:30

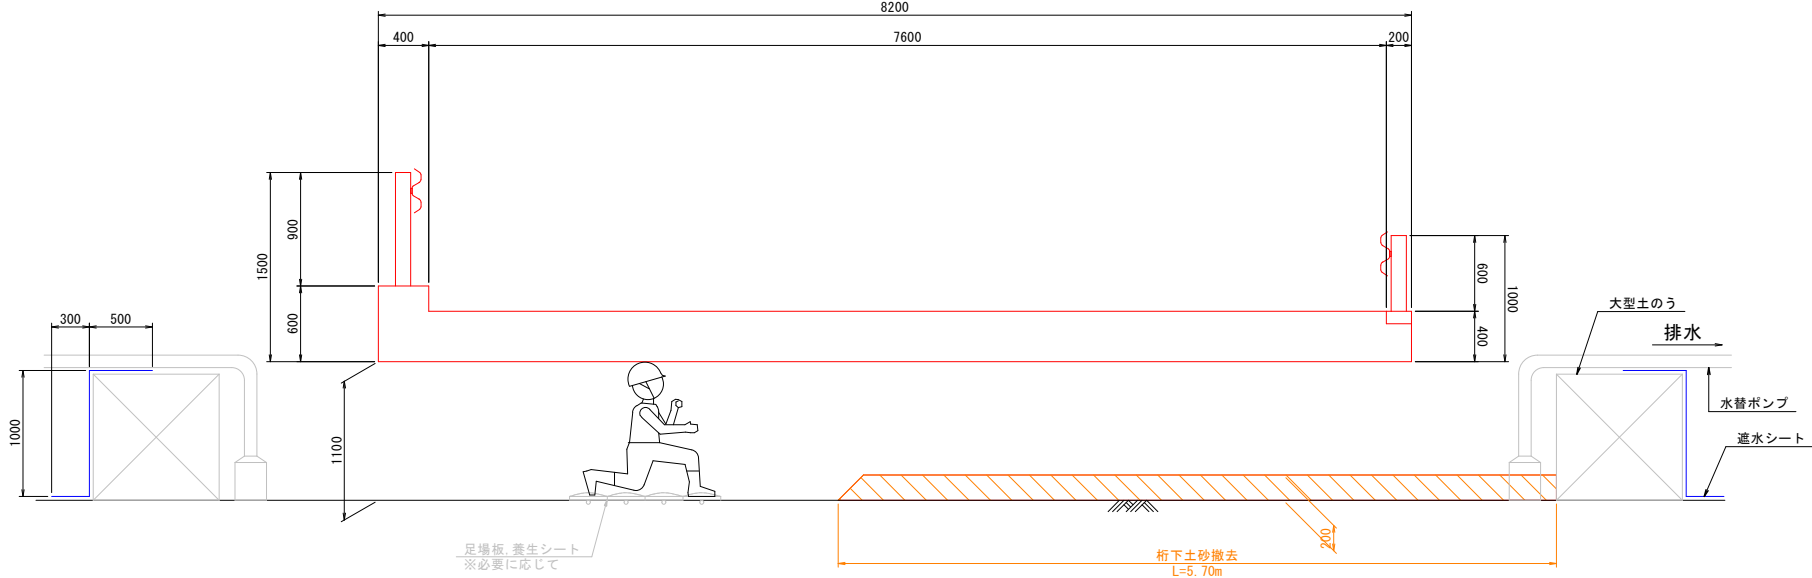

平面図

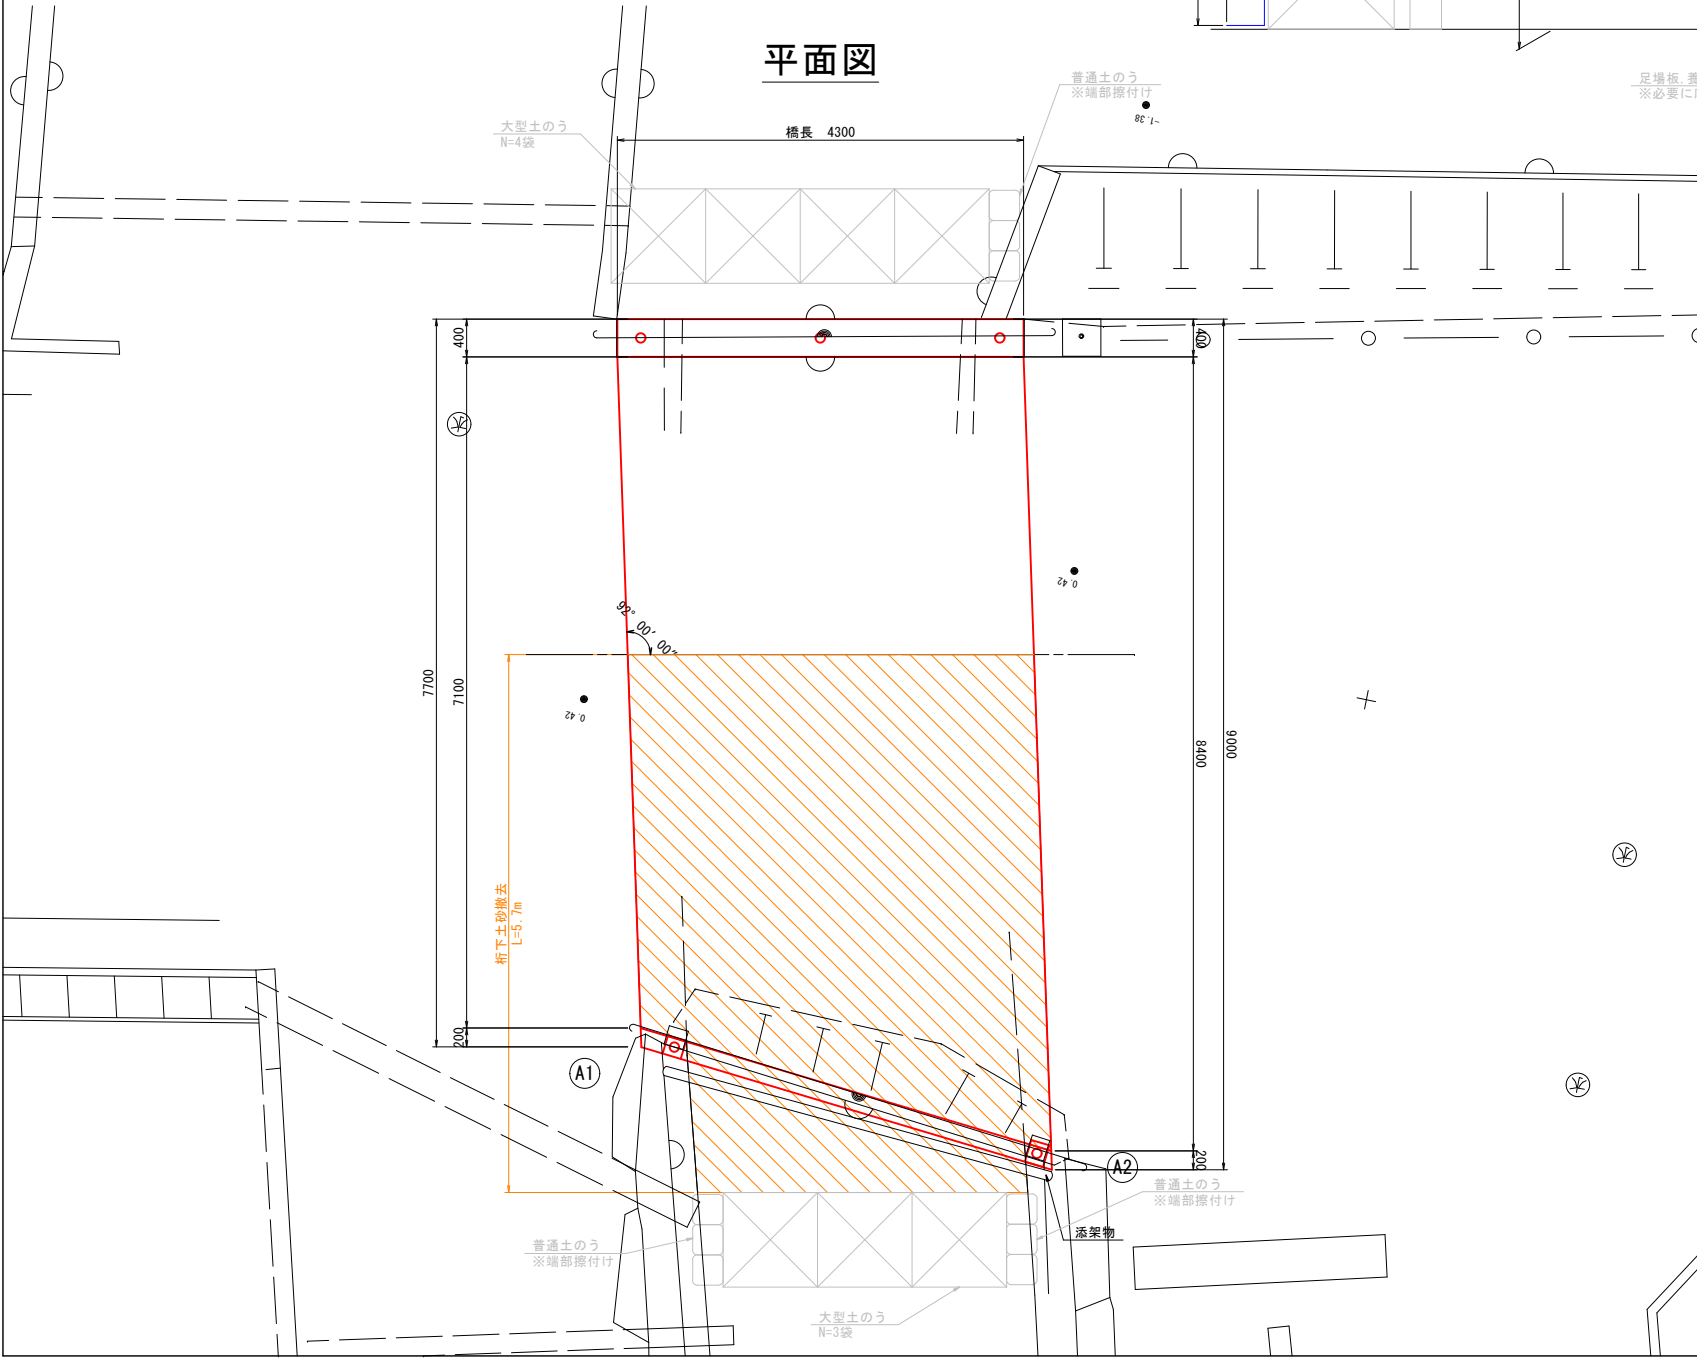

道路条件	
路 線	市道矢倉東西線
道路規格	不明
設計速度	不明
設計荷重	不明
大型車交通量	-
計画交通量	-
交差物件	水路
幾何条件	
橋 名	矢倉東西線3号橋
橋 長	L=4.300m
桁 長	4.300m
支 間 長	4.300m
総 幅 員	8.200m
有効幅員	7.600m
斜 角	$\theta = 90^{\circ} 00' 00''$ (道路中心)
平面線形	$R = \infty$
縦断勾配	
横断勾配	
構造形式	
上部工	RC中実床版
舗 装	アスファルト舗装
下部工	重力式橋台
基礎工	直接基礎
支 承	-

図面番号	第 3 号	図面総数	全 3 葉
工事名称	矢倉東西線3号橋橋梁補修工事		
図名	施工要領図	縮尺 (A1) : 図示	
製作年月	令和8年6月	所属年度	令和8年度
係員	課長	副課長	係 長
			係 員
設計・製図			
照査			
鳴門市 都市建設部 土木課			