



補修一般図 S=1:60
(木津野松村線4号橋)


側面図

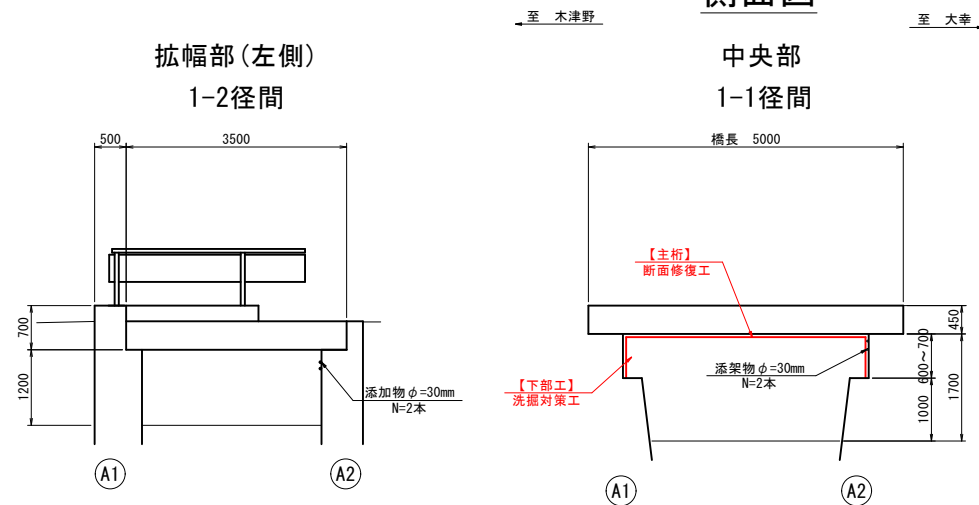


拡幅部(右側)
 1-3径間

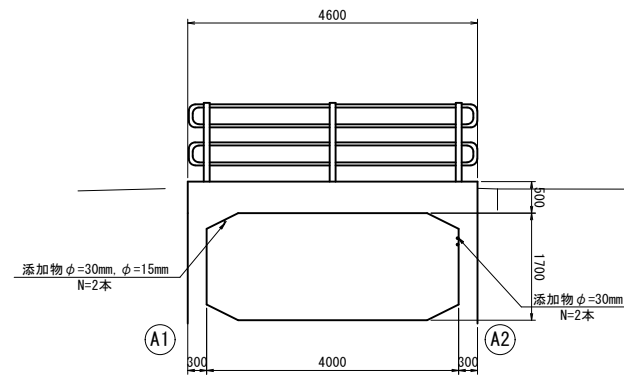

断面図

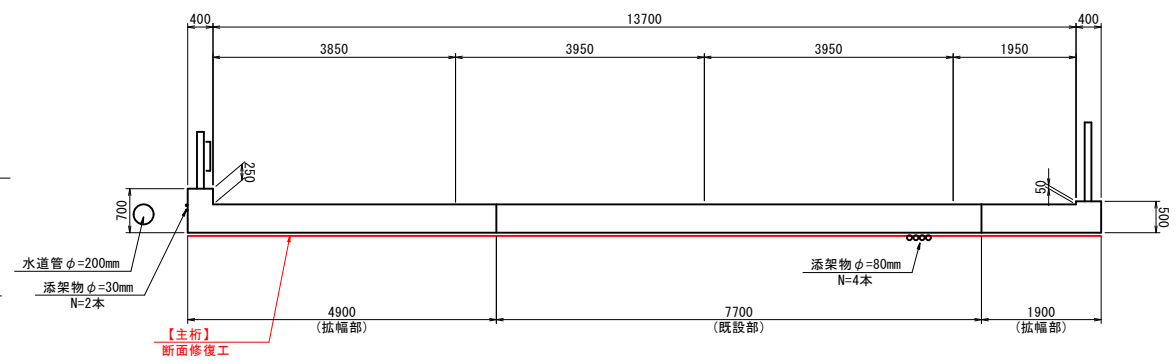

平面图

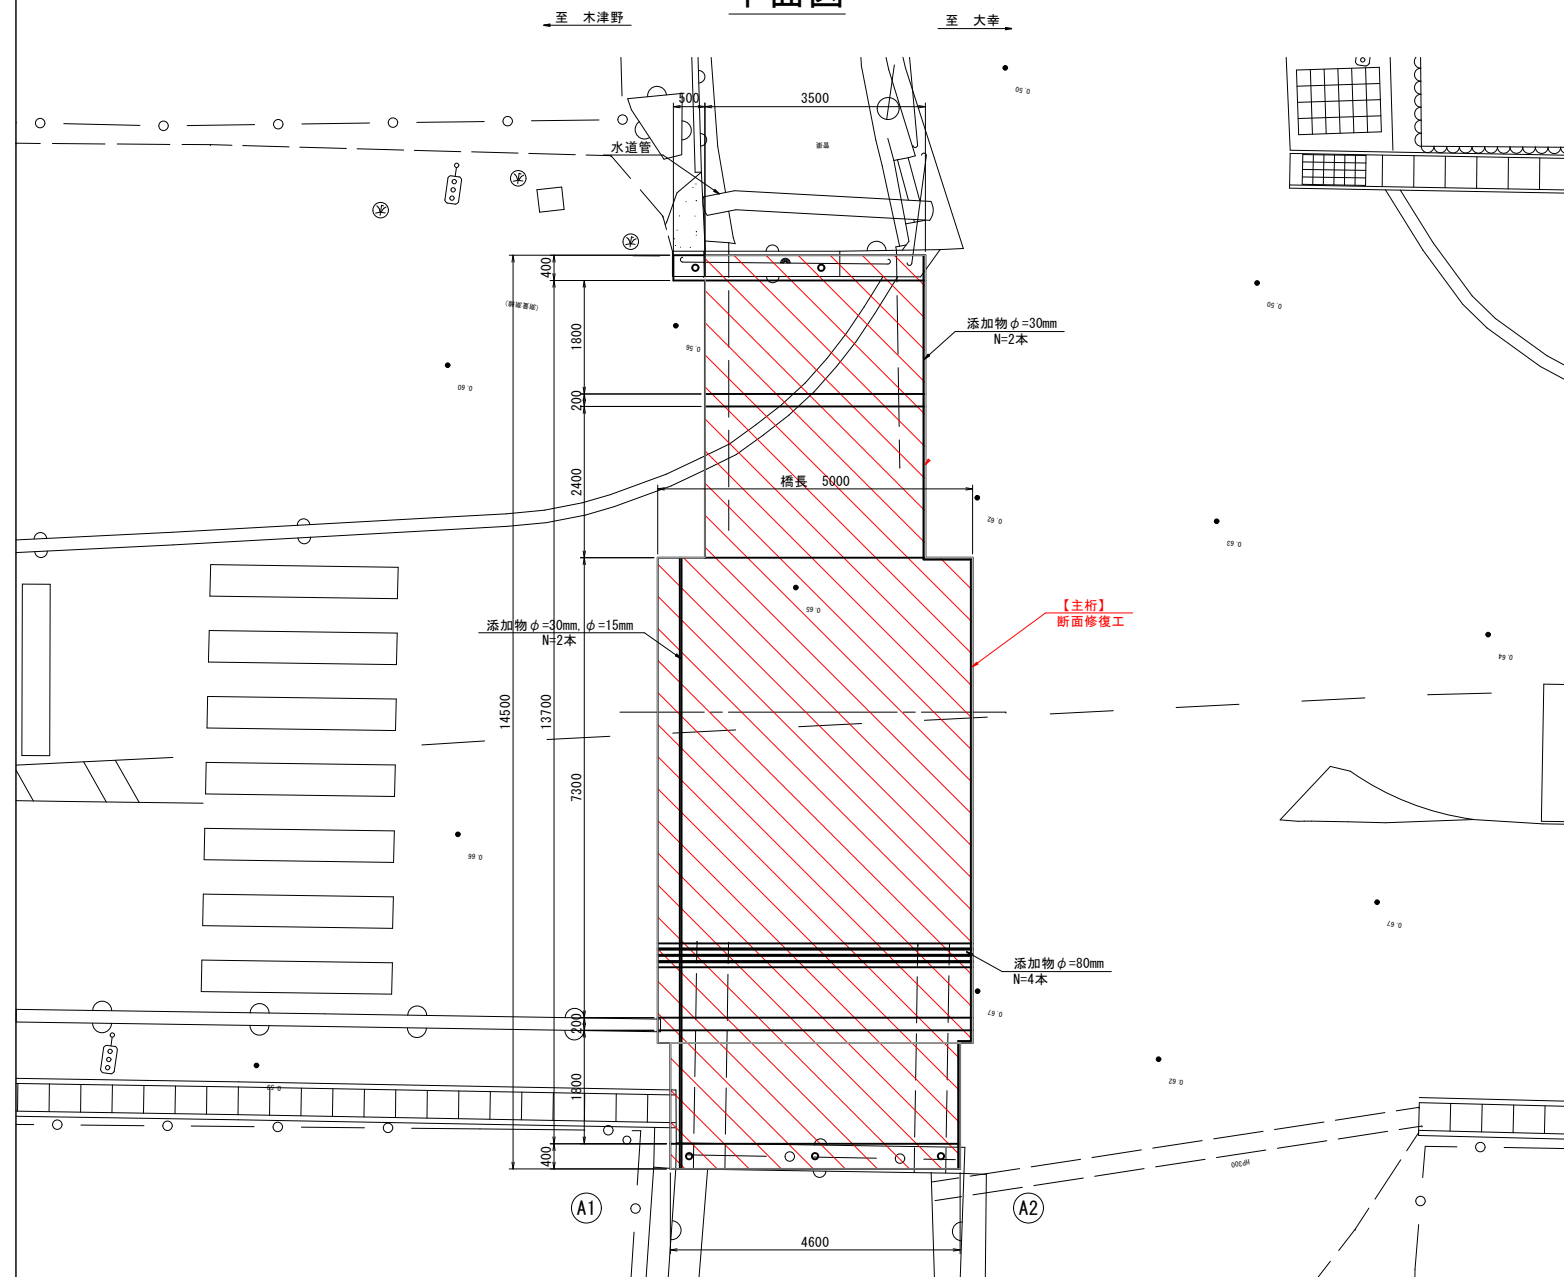

設計条件

設計条件	道路条件
路 線	市道木津野松村線
道路規格	不明
設計速度	不明
設計荷重	不明
大型車交通量	-
計画交通量	-
交差物件	水路
幾何条件	
橋 名	木津野松村線4号橋
橋 長	L=5.000m
桁 長	5.000m
支 間 長	5.000m
総 幅 員	14.500m
有効幅員	13.700m
斜 角	$\theta = 90^{\circ} 00' 00''$ (道路中心)
平面線形	R = ∞
縦断勾配	
横断勾配	
構造形式	
上部工	RC中実床版, RC清橋 (BOXカルバート)
舗 装	アスファルト舗装
下部工	重力式橋台、その他 (橋台)
基礎工	直接基礎
支 承	-

補修項目


工法	判定 区分	部材	規格	備考
断面修復工	III	主筋	ポリマーセメントモルタル	
洗掘対策工	III	橋台		

図面番号	第 1 号	図面総数	全 4 葉
工事名称	木津野松村線4号橋橋梁補修工事		
図名	補修一般図 縮尺(A1) : 図示		
製作年月	令和8年6月	所属年度	令和8年度
係員	課長	副課長	係長 係員 設計・製図 照査
鳴門市 都市建設部 土木課			

コンクリート部材補修詳細図(その1) S=1:50

(木津野松村線4号橋)

断面修復工

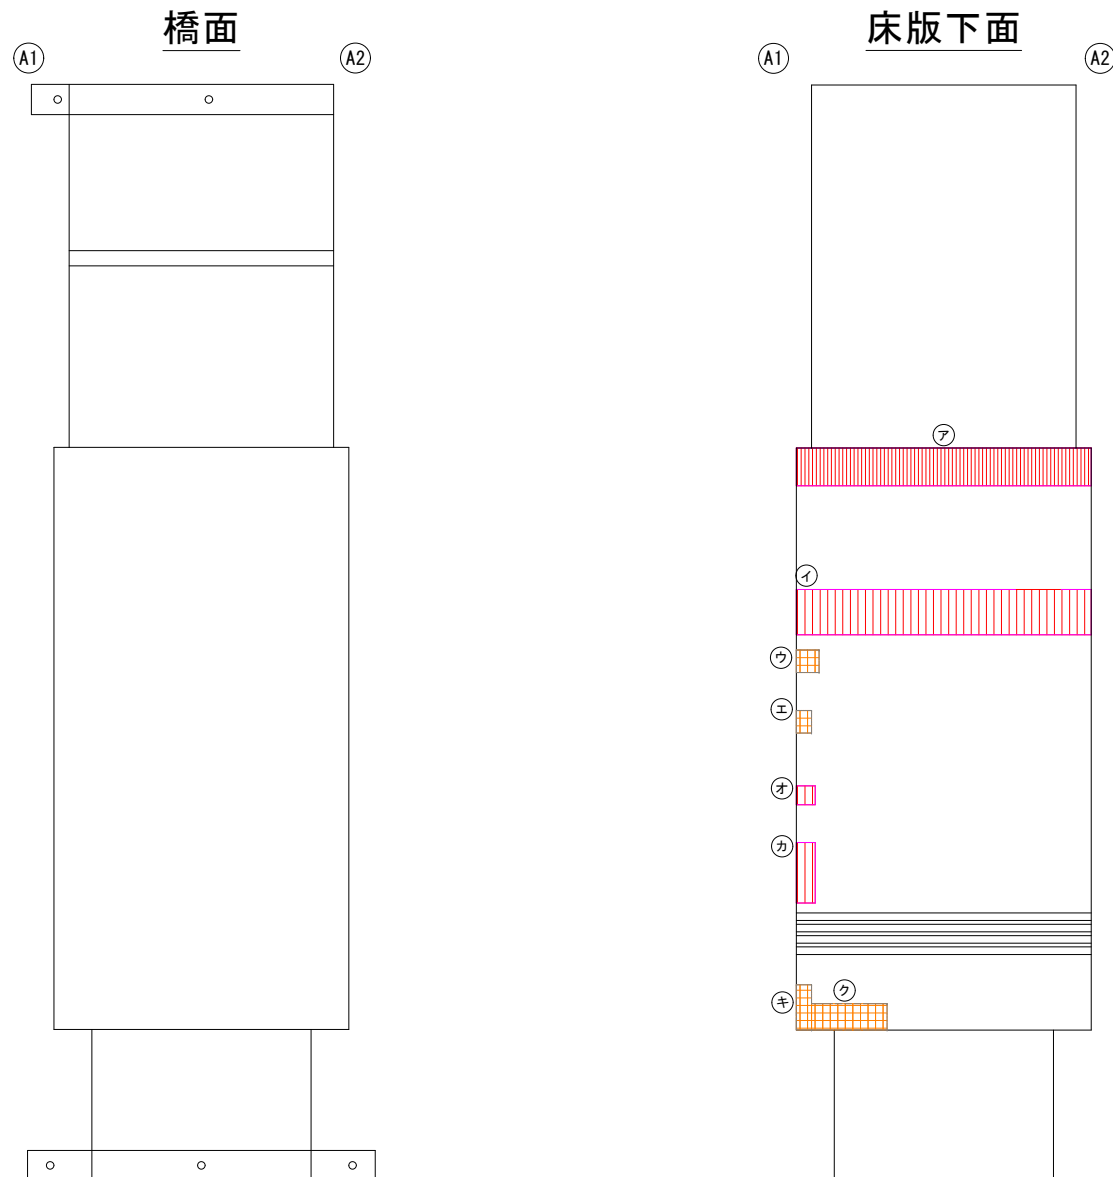


断面修復面積(左官工法)

部材	番号	種別	幅 W [mm]	延長 L [mm]	深さ t [mm]	面積 A [mm ²]	体積 V [mm ³]
主桁0101	ア	鉄筋露出	500	3900	70	1.340	0.1365
主桁0101	イ	鉄筋露出	500	3900	200	7.900	0.4435
主桁0101	エ	うき	200	300	70	0.0600	0.0063
主桁0101	エ	うき	200	300	70	0.0600	0.0042
主桁0101	オ	鉄筋露出	250	250	70	0.0625	0.0044
主桁0101	カ	鉄筋露出	250	400	70	0.2000	0.0135
主桁0101	キ	うき	200	600	70	1.1200	0.0084
主桁0101	ク	うき	350	1000	70	0.3500	0.0245


損傷の種類	表示	損傷の種類	表示	損傷の種類	表示
ひびわれ		遊離石灰		うき	
剝離		漏水		豆板	
鉄筋露出		すりへり		その他	

断面修復工詳細図

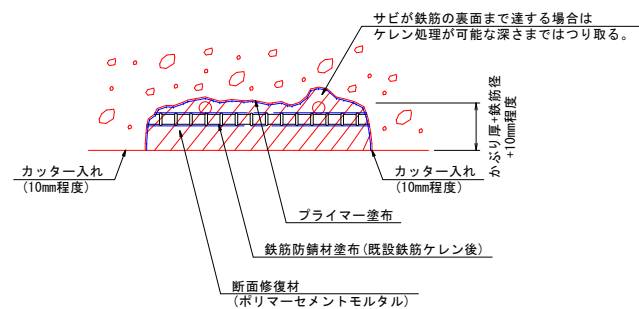

注) 施工時に現地実測の上、数量を確定すること。
注) 使用する材料の仕様に基づいて施工すること。
注) 補修部材端は、ウェザーストリップが生じないようにカッターで切れ込みを入れること。
注) はつり梁と土留面調整するのと同じ、鉄留部は全面に除去して充填を行うこと。
注) 鉄筋がある場合は、既設鉄筋の首筋、既設部材の粗骨材は圧接まで除去する。(10~20mm程度)
注) はつりを行い、鉄筋が確認された場合は鋼を除去した後、鉄筋防錆材を塗布すること。
注) コテ等で下地に3~5mm厚目にしき目をを行い、1回の塗厚20mm程度で塗り重ねていくこと。


〔断面修復工法の施工要領〕

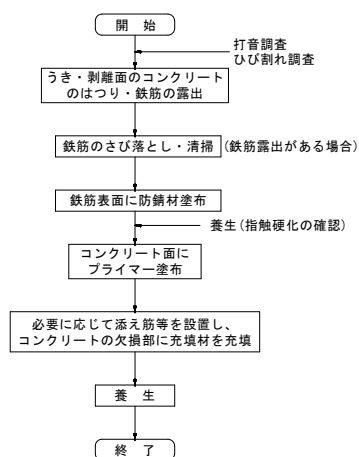


図面番号	第 2 号	図面総数	全 4 葉			
工事名称	木津野松村線4号橋橋梁補修工事					
図名	コンクリート部材補修詳細図(その1) 縮尺(A1) : 図示					
製作年月	令和8年6月	所属年度	令和8年度			
係員	課長	副課長	係 長	係 員	設計・製図	照査
鳴門市 都市建設部 土木課						

コンクリート部材補修詳細図(その2) S=1:40
(木津野松村線4号橋)

平面图

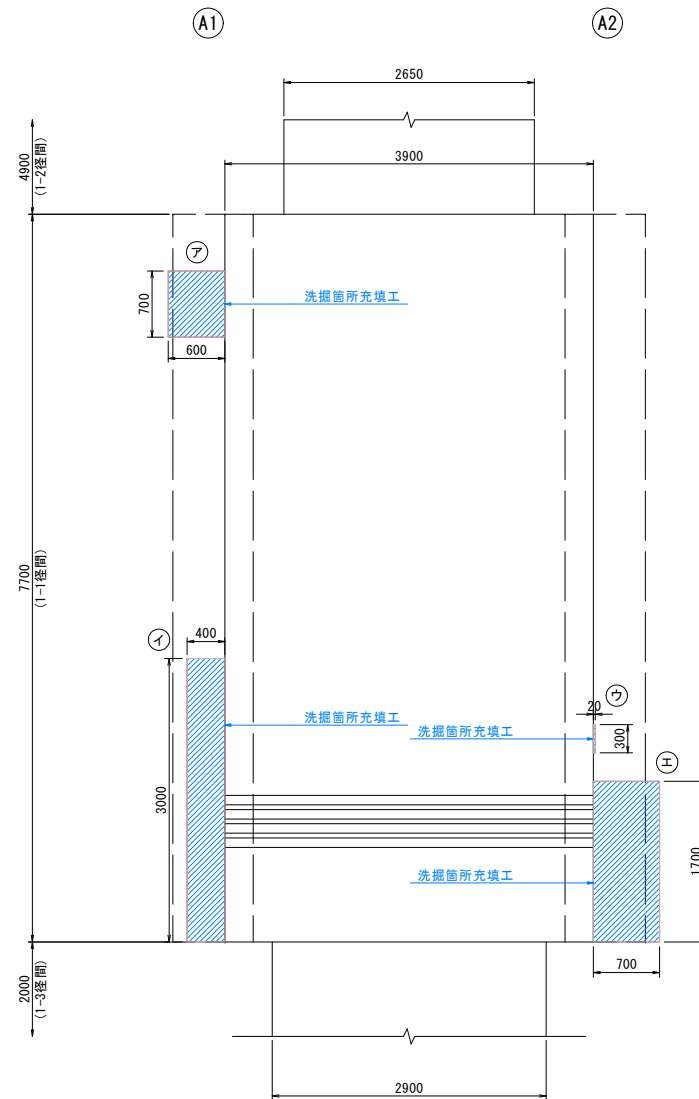


側面図
1-1径間

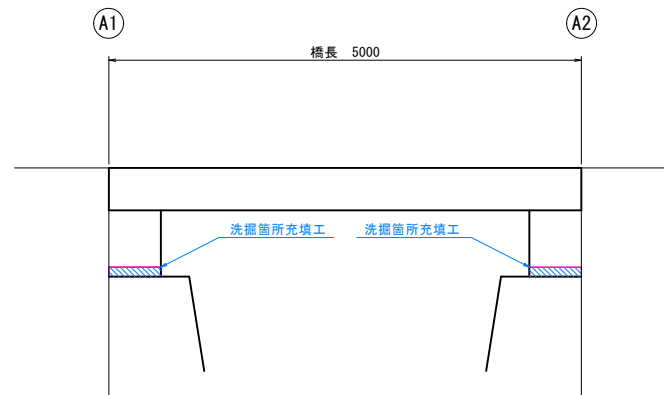

正面図 S=1:20


A1橋台

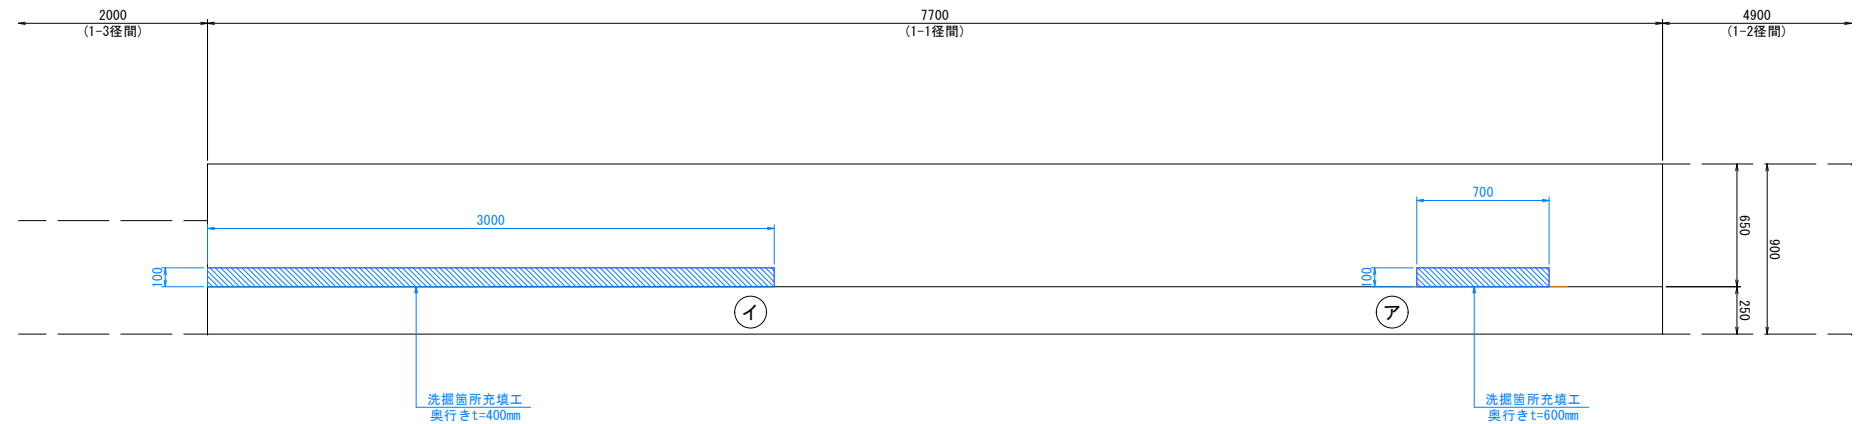

A2橋台



洗掘対策工詳細図 S=1:15

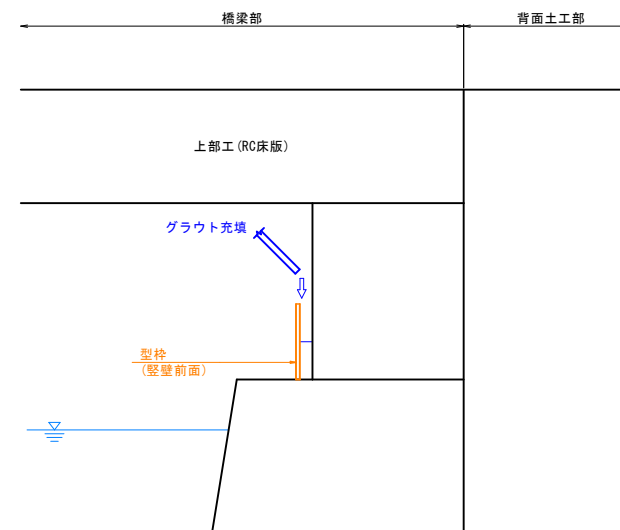


洗掘対策面積(グラウト充填)

部材	番号	種別	幅 W [mm]	延長 L [mm]	深さ t [mm]	面積 A [m ²]	体積 V [m ³]
橋台0102	ア	洗掘	100	700	400	0.0700	0.0280
橋台0102	イ	洗掘	100	3000	600	0.3000	0.1800
橋台0102	ウ	洗掘	150	300	20	0.0450	0.0009
橋台0102	エ	洗掘	200	1700	700	0.3400	0.2380


図面番号	第 3 号	図面総数	全 4 葉
工事名称	木津野松村線4号橋橋梁補修工事		
図名	コンクリート部材補修詳細図(その2) 縮尺(A1): 図示		
製作年月	令和8年6月	所属年度	令和8年度
係員	課長	副課長	係長 係員 設計・製図 照査
鳴門市 都市建設部 土木課			

(木津野松村線4号橋)


側面図

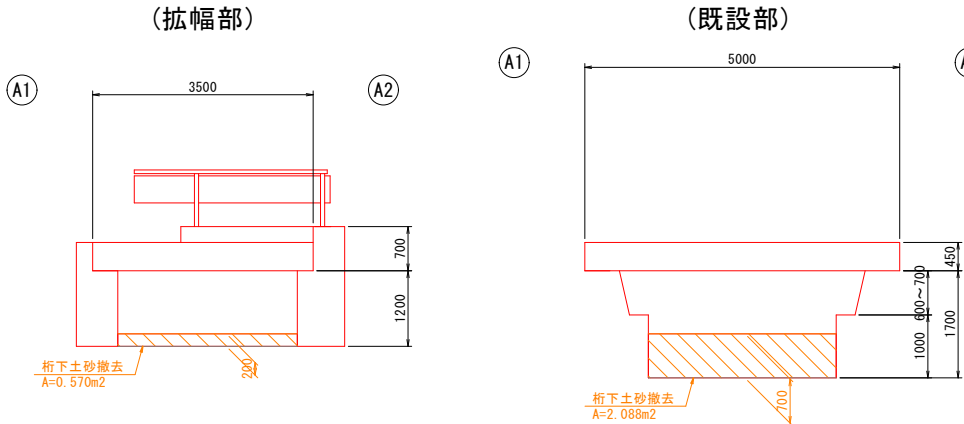

平面图

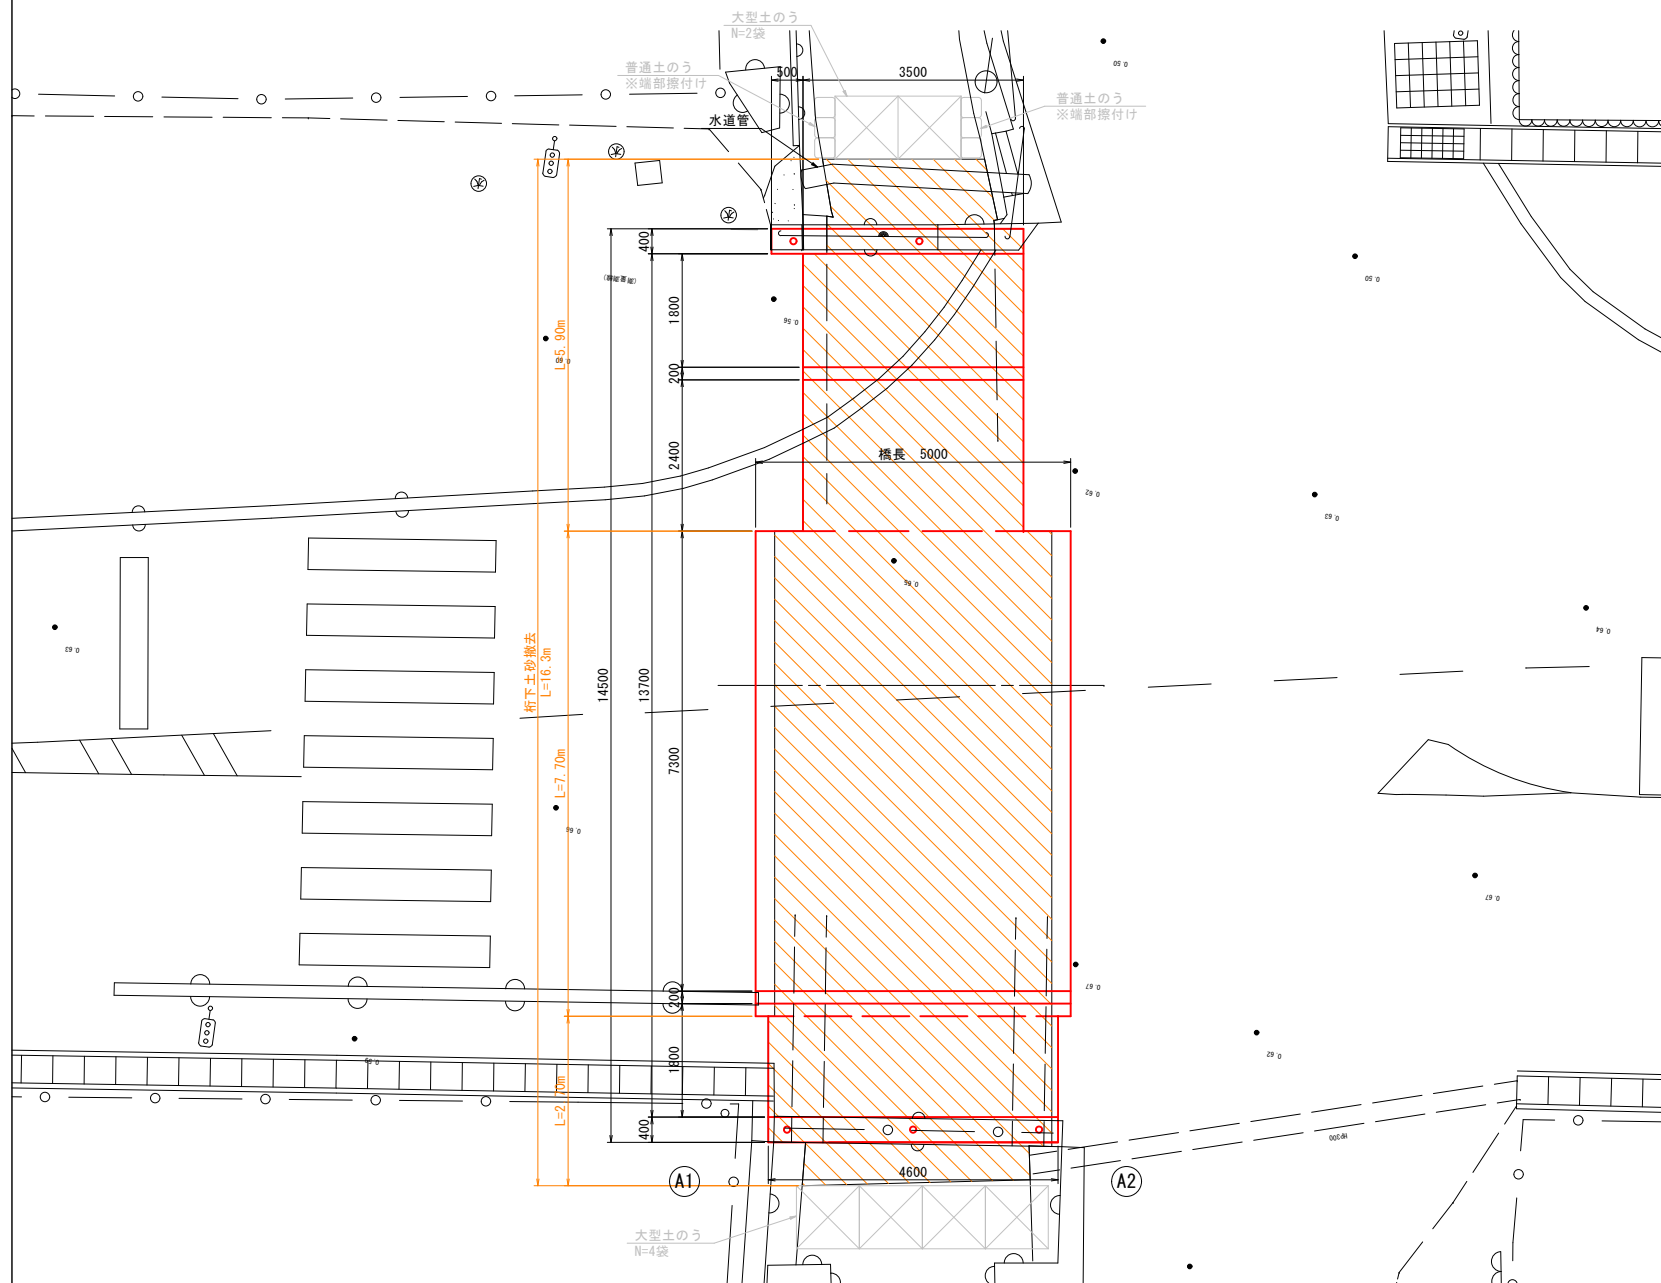

断面図

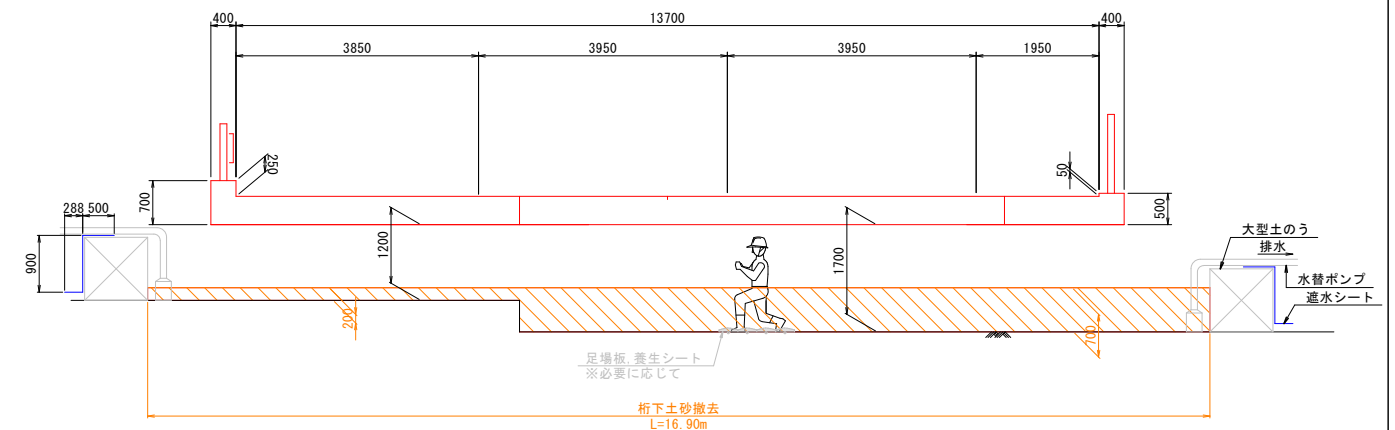

道路条件	
路 線	市道木津野松村線
道路規格	不明
設計速度	不明
設計荷重	不明
大型車交通量	-
計画交通量	-
交差物件	水路
幾何条件	
橋 名	木津野松村線4号橋
橋 長	L=5,000m
桁 長	5,000m
支 間 長	5,000m
総 幅 員	14,500m
有効幅員	13,700m
斜 角	$\theta = 90^{\circ} 00' 00''$ (道路中心)
平面線形	R = ∞
縦断勾配	
横断勾配	
構造形式	
上部工	RC中実床版、RC溝橋 (BOXカルバート)
舗 装	アスファルト舗装
下部工	重力式橋台、その他 (橋台)
基礎工	直接基礎
支 承	-

図面番号	第 4 号	図面総数	全 4 葉			
工事名称	木津野松村線4号橋橋梁補修工事					
図名	施工要領図		縮尺(A1)：図示			
製作年月	令和8年6月	所属年度	令和8年度			
係員	課長	副課長	係長	係員	設計・製図	照査
鳴門市 都市建設部 土木課						