

平面図 (1工区)



補修計画図 (1工区)

展開図 S=1:400

施工延長 L=320.0m 、 切削オーバーレイエ A=2,560m2

20000	20000	20000	20000	20000	20000	20000	20000	20000	20000	20000
8000	8000	8000	8000	8000	8000	8000	8000	8000	8000	8000
No. 0	No. 1	No. 2	No. 3	No. 4	No. 5	No. 6	No. 7	No. 8	No. 9	No. 10

施工延長 L=320.0m 、 切削オーバーレイエ A=2,560m2

20000	20000	20000	20000	20000	20000
8000	8000	8000	8000	8000	8000
No. 10	No. 11	No. 12	No. 13	No. 14	No. 15

■切削オーバーレイエ 数量計算表


測点	点間距離 (m)	車道舗装		
		切削オーバーレイエ t=5cm		
		幅員	平均	面積
No. 0	—	8.00	—	—
No. 1	20.0	8.00	8.00	160.0
No. 2	20.0	8.00	8.00	160.0
No. 3	20.0	8.00	8.00	160.0
No. 4	20.0	8.00	8.00	160.0
No. 5	20.0	8.00	8.00	160.0
No. 6	20.0	8.00	8.00	160.0
No. 7	20.0	8.00	8.00	160.0
No. 8	20.0	8.00	8.00	160.0
No. 9	20.0	8.00	8.00	160.0
No. 10	20.0	8.00	8.00	160.0
No. 11	20.0	8.00	8.00	160.0
No. 12	20.0	8.00	8.00	160.0
No. 13	20.0	8.00	8.00	160.0
No. 14	20.0	8.00	8.00	160.0
No. 15	20.0	8.00	8.00	160.0
No. 16	20.0	8.00	8.00	160.0
合計	320.0			2,560.0

■区画線工 数量計算表

区画線工			
実線(白色)			
溶解式 W=15cm	車道外側線(左側)	m	320.0
	車道外側線(右側)	m	320.0
	合計	m	640.0
破線(白色)			
溶解式 W=15cm	車線中央線(破線)	m	160.0
	合計	m	160.0
実線(白色)			
溶解式 W=45cm	停止線	m	15.0
	横断歩道	m	63.0
	合計	m	78.0
矢印・記号・文字			
実線(白色)			
溶解式 W=15cm換算			
	対角	m	19.0
	合計	m	19.0

舗装構成図 S=1/20

■切削オーバーレイエ

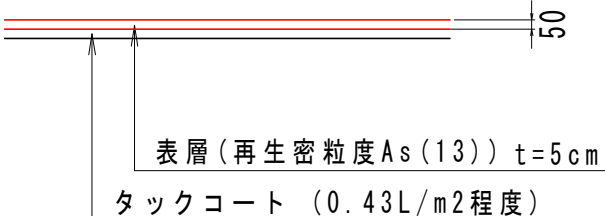


図面番号	第 1 号	図面総数		第 7 葉	
工事名称	南浜黒崎線外舗装補修工事				
図名	平面図 他		縮尺：図示（A 1）		
製作年月	令和 8 年 6 月	所属年度		令和 8 年度	
係員	課 長	副課長	係 長	係 員	設計・製図
					照 査
鳴 門 市 都 市 建 設 部 土 木 課					

補修計画図 (2工区)

平面図 S=1:2500

展開図 S=1:400

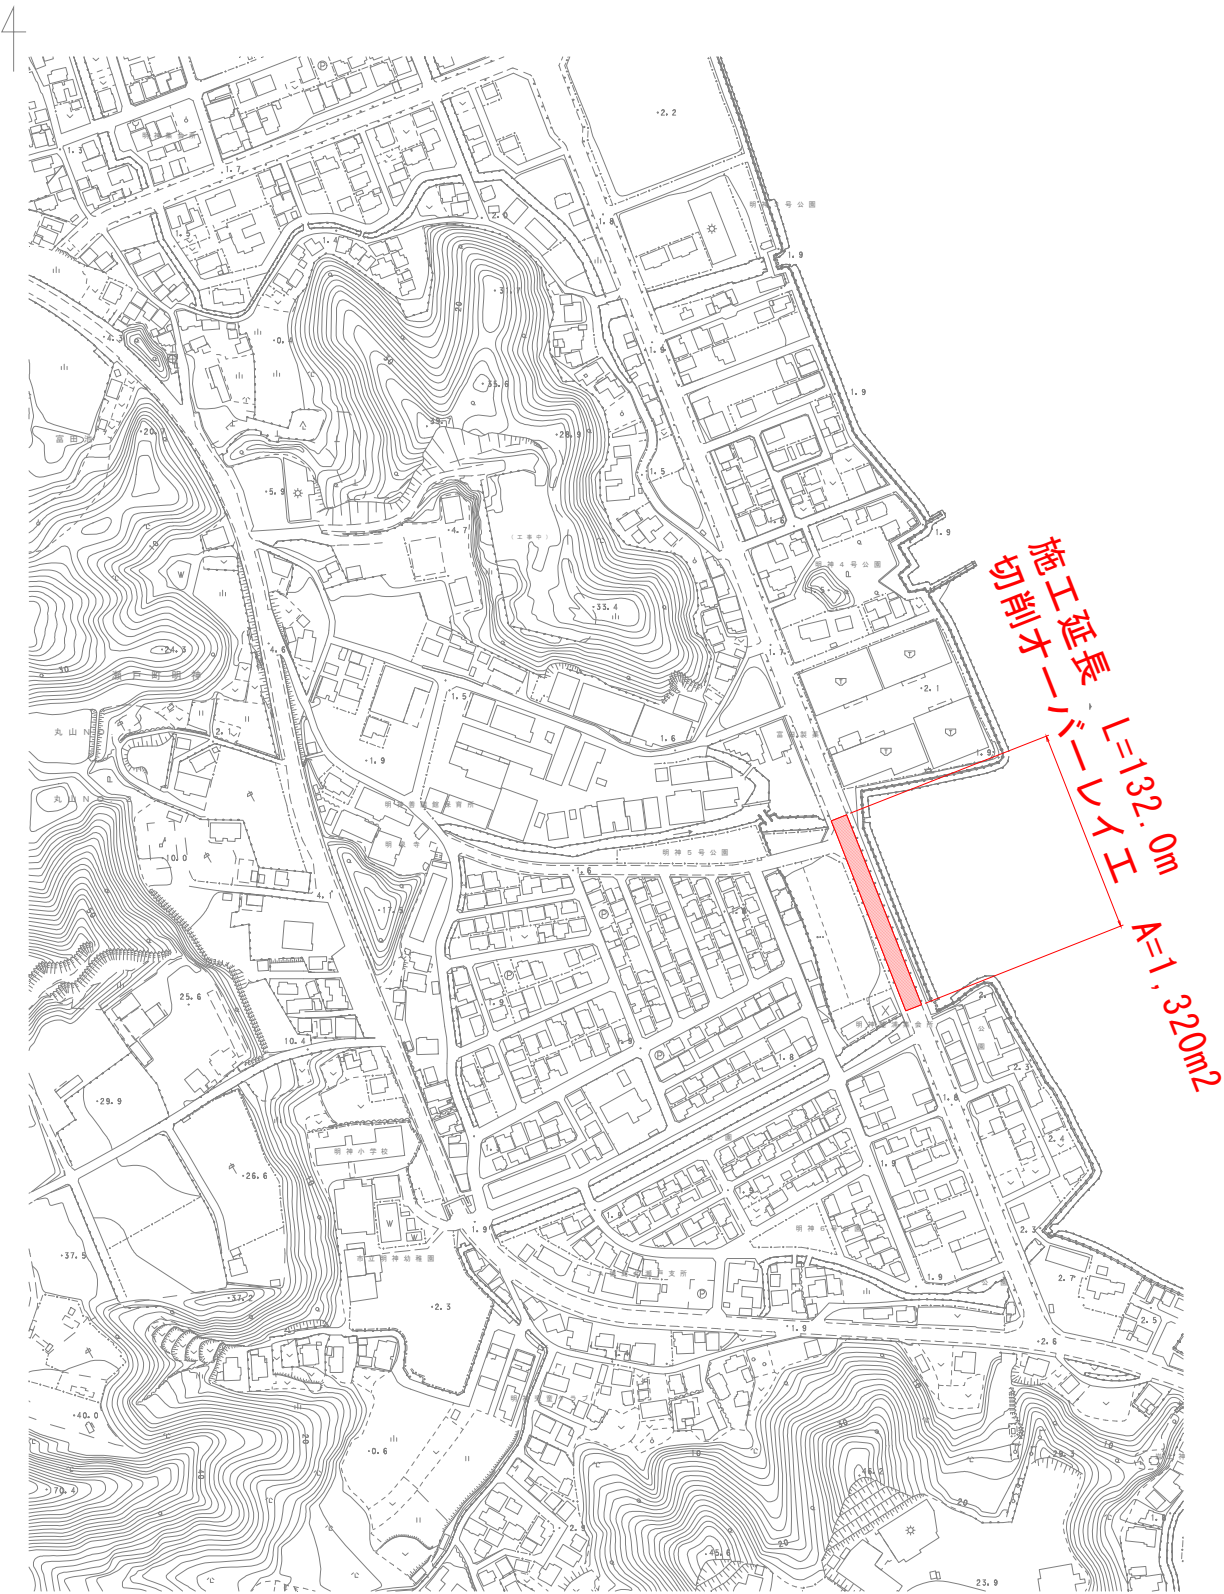

施工延長 L=132.0m 、 切削オーバーレイエ A=1,320m ²						
20000	20000	20000	20000	20000	20000	12000
10000	10000	10000	10000	10000	10000	10000
No. 0	No. 1	No. 2	No. 3	No. 4	No. 5	No. 6
						No. 6+12.0

■切削オーバーレイエ 数量計算表


測点	点間距離 (m)	車道舗装		
		切削オーバーレイエ t=5cm		
		幅員	平均	面積
No. 0	—	10.00	—	—
No. 1	20.0	10.00	10.00	200.0
No. 2	20.0	10.00	10.00	200.0
No. 3	20.0	10.00	10.00	200.0
No. 4	20.0	10.00	10.00	200.0
No. 5	20.0	10.00	10.00	200.0
No. 6	20.0	10.00	10.00	200.0
No. 6 + 12.0	12.0	10.00	10.00	120.0
合 計		m		m ²
		132.0		1,320.0

■区画線工 数量計算表

区画線工			
実線(白色)			
溶融式 W=15cm	車道外側線(左側)	m	132.0
	車道外側線(右側)	m	132.0
	合計	m	264.0
破線(白色)			
溶融式 W=15cm	車線中央線(破線)	m	66.0
	合計	m	66.0
実線(白色)			
溶融式 W=45cm	停止線	m	4.0
	合計	m	4.0
矢印・記号・文字			
実線(白色)			
溶融式 W=15cm換算			
	横断歩道予告マーク	m	17.0
	合計	m	17.0

舗装構成図 S=1/20

■切削オーバーレイエ

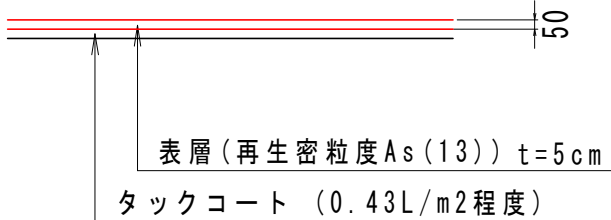

図面番号	第 2 号	図面総数	第 7 葉
工事名称	南浜黒崎線外舗装補修工事		
図名	平面図 他	縮尺：図示 (A1)	
製作年月	令和8年6月	所属年度	令和8年度
係員	課長	副課長	係長
	係員	設計・製図	照査
鳴門市 都市建設部 土木課			

補修計画図 (3工区)

平面図 S=1:2500

展開図 S=1:400

施工延長 L=120.0m 、 切削オーバーレイエ A=840m²


20000	20000	20000	20000	20000	20000
7000	7000	7000	7000	7000	7000
No. 0	No. 1	No. 2	No. 3	No. 4	No. 5

■切削オーバーレイエ 数量計算表				
測点	点間距離 (m)	車道舗装		
		切削オーバーレイエ t=5cm		
		幅員	平均	面積
No. 0	—	7.00	—	—
No. 1	20.0	7.00	7.00	140.0
No. 2	20.0	7.00	7.00	140.0
No. 3	20.0	7.00	7.00	140.0
No. 4	20.0	7.00	7.00	140.0
No. 5	20.0	7.00	7.00	140.0
No. 6	20.0	7.00	7.00	140.0
合 計		m		m ²
		120.0		840.0

■区画線工 数量計算表			
区画線工			
実線(白色)			
溶融式 W=15cm	車道外側線(左側)	m	120.0
	車道外側線(右側)	m	120.0
	合計	m	240.0

舗装構成図 S=1/20

■切削オーバーレイエ

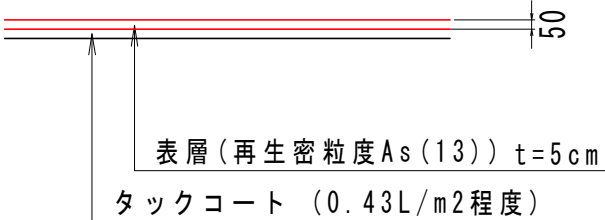

図面番号	第 3 号	図面総数	第 7 葉
工事名称	南浜黒崎線外舗装補修工事		
図名	平面図 他		縮尺：図示（A 1）
製作年月	令和 8 年 6 月	所属年度	令和 8 年度
係員	課 長	副課長	係 長 係 員 設計・製図 照 査
鳴門市 都市建設部 土木課			

補修計画図 (4工区)

平面図 S=1:2500

展開図 S=1:400

施工延長 L=60.0m 、 切削オーバーレイ工 A=640m2

10000	20000	20000
10000		
12000	12000	12000
4000		
No. 0	No. 1	No. 2
		No. 3

■切削オーバーレイ工 数量計算表


測点	点間距離 (m)	車道舗装		
		切削オーバーレイ工 t=5cm		
		幅員	平均	面積
No. 0	—	4.00	—	—
No. 0 + 10.0	10.0	4.00	4.00	40.0
No. 0 + 10.0	0.0	12.00	8.00	0.0
No. 1	10.0	12.00	12.00	120.0
No. 2	20.0	12.00	12.00	240.0
No. 3	20.0	12.00	12.00	240.0
合 計		m		m2
		60.0		640.0

■区画線工 数量計算表

区画線工			
実線(白色)			
溶融式 W=15cm	車道外側線(左側)	m	60.0
	車道外側線(右側)	m	60.0
	合計	m	120.0
実線(白色)			
溶融式 W=15cm	車線中央線(実線)	m	50.0
	合計	m	50.0
ゼブラ(白色)			
溶融式 W=45cm	ゼブラ帯	m	100.0
	合計	m	100.0
矢印・記号・文字			
実線(白色)			
溶融式 W=15cm換算			
	対角	m	9.5
	合計	m	9.5

舗装構成図 S=1/20

■切削オーバーレイ工

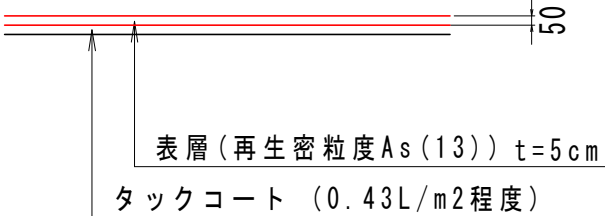

図面番号	第 4 号	図面総数	第 7 葉
工事名称	南浜黒崎線外舗装補修工事		
図名	平面図 他		縮尺：図示（A 1）
製作年月	令和 8 年 6 月	所属年度	令和 8 年度
係員	課 長	副課長	係 長 係 員 設計・製図 照 査
鳴門市 都市建設部 土木課			

補修計画図 (5工区)

平面図 S=1:2500

展開図 S=1:400



施工延長 L=80.0m 、 切削オーバーレイ工 A=520m²

20000	20000	20000	20000	
6500	6500	6500	6500	6500
No. 0	No. 1	No. 2	No. 3	No. 4

■切削オーバーレイ工 数量計算表


測点	点間距離 (m)	車道舗装		
		切削オーバーレイ工 t=5cm		
		幅員	平均	面積
No. 0	—	6.50	—	—
No. 1	20.0	6.50	6.50	130.0
No. 2	20.0	6.50	6.50	130.0
No. 3	20.0	6.50	6.50	130.0
No. 4	20.0	6.50	6.50	130.0
合 計	m 80.0			m ² 520.0

■区画線工 数量計算表

区画線工			
実線(白色)			
溶融式 W=15cm	車道外側線(左側)	m	80.0
	車道外側線(右側)	m	80.0
	合計	m	160.0
破線(白色)			
溶融式 W=15cm	車線中央線(破線)	m	40.0
	合計	m	40.0

舗装構成図 S=1/20


■切削オーバーレイ工

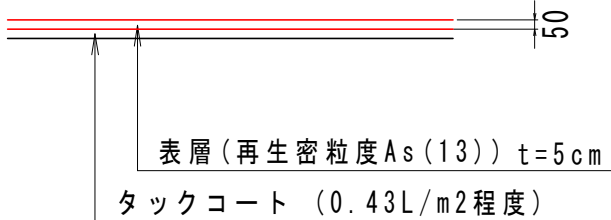

図面番号	第 5 号	図面総数	第 7 葉
工事名称	南浜黒崎線外舗装補修工事		
図名	平面図 他 縮尺：図示（A 1）		
製作年月	令和 8 年 6 月	所属年度	令和 8 年度
係員	課 長	副課長	係 長 係 員 設計・製図 照 査
鳴門市 都市建設部 土木課			

補修計画図 (6工区)

平面図 S=1:2500

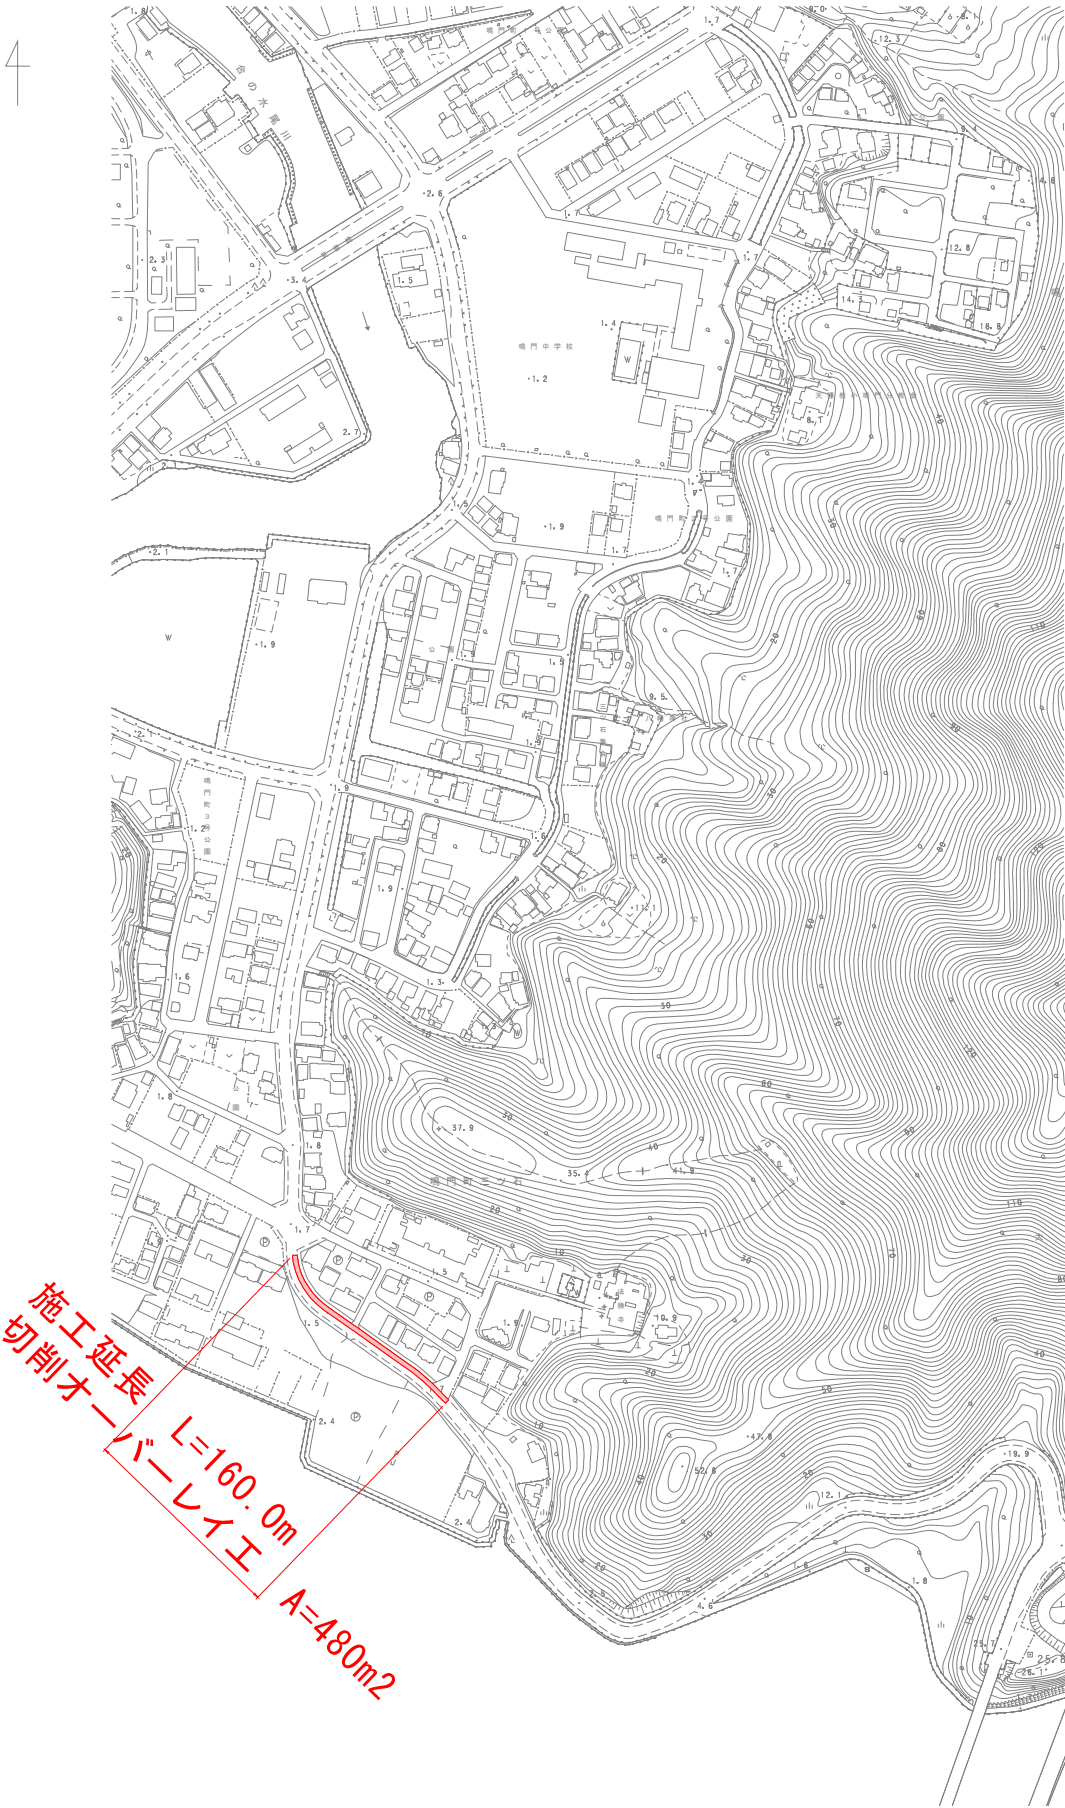


展開図 S=1:400



■切削オーバーレイエ 数量計算表				
測点	点間距離 (m)	車道舗装		
		切削オーバーレイエ t=5cm		
		幅員	平均	面積
No. 0	—	3.00	—	—
No. 1	20.0	3.00	3.00	60.0
No. 2	20.0	3.00	3.00	60.0
No. 3	20.0	3.00	3.00	60.0
No. 4	20.0	3.00	3.00	60.0
No. 5	20.0	3.00	3.00	60.0
No. 6	20.0	3.00	3.00	60.0
No. 7	20.0	3.00	3.00	60.0
No. 8	20.0	3.00	3.00	60.0
合 計	m 160.0			m ² 480.0

■区画線工 数量計算表			
区画線工			
実線(白色)			
溶融式 W=45cm	停止線	m	2.8
	横断歩道	m	8.0
	合計	m	10.8
矢印・記号・文字			
実線(白色)			
溶融式 W=15cm換算	横断歩道予告マーク	m	17.0
	速度規制(40)	m	11.9
	合計	m	28.9

舗装構成図 S=1/20

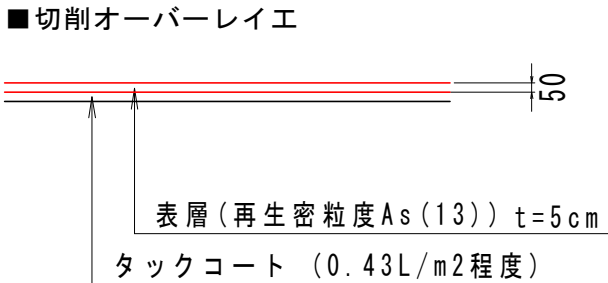

図面番号	第 6 号	図面総数	第 7 葉
工事名称	南浜黒崎線外舗装補修工事		
図名	平面図 他	縮尺: 図示 (A1)	
製作年月	令和8年6月	所属年度	令和8年度
係員	課長	副課長	係長
	係員	設計・製図	照査
鳴門市 都市建設部 土木課			

補修計画図 (7工区)

平面図 S=1:2500

展開図 S=1:400

4



施工延長 L=20.0m 、 切削オーバーレイエ A=290m2

20000
14500
No. 0
No. 1

■切削オーバーレイエ 数量計算表


測点	点間距離 (m)	車道舗装		
		切削オーバーレイエ t=5cm		
		幅員	平均	面積
No. 0	—	14.50	—	—
No. 1	20.0	14.50	14.50	290.0
合計	m 20.0			m2 290.0

■区画線工 数量計算表

区画線工			
実線(白色)			
溶融式 W=15cm	車道外側線(左側)	m	20.0
	車道外側線(右側)	m	20.0
	合計	m	40.0
実線(白色)			
溶融式 W=15cm	車線中央線(実線)	m	40.0
	合計	m	40.0
実線(黄色)			
溶融式 W=15cm	車線中央線(実線)	m	20.0
	合計	m	20.0
ゼブラ(白色)			
溶融式 W=45cm	停止線	m	3.8
	合計	m	3.8

舗装構成図 S=1/20

■切削オーバーレイエ

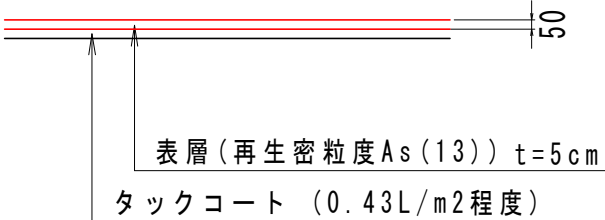

図面番号	第 7 号		図面総数		第 7 葉	
工事名称	南浜黒崎線外舗装補修工事					
図名	平面図 他		縮尺：図示（A 1）			
製作年月	令和 8 年 6 月		所属年度		令和 8 年度	
係員	課 長	副課長	係 長	係 員	設計・製図	照 査
鳴門市 都市建設部 土木課						