

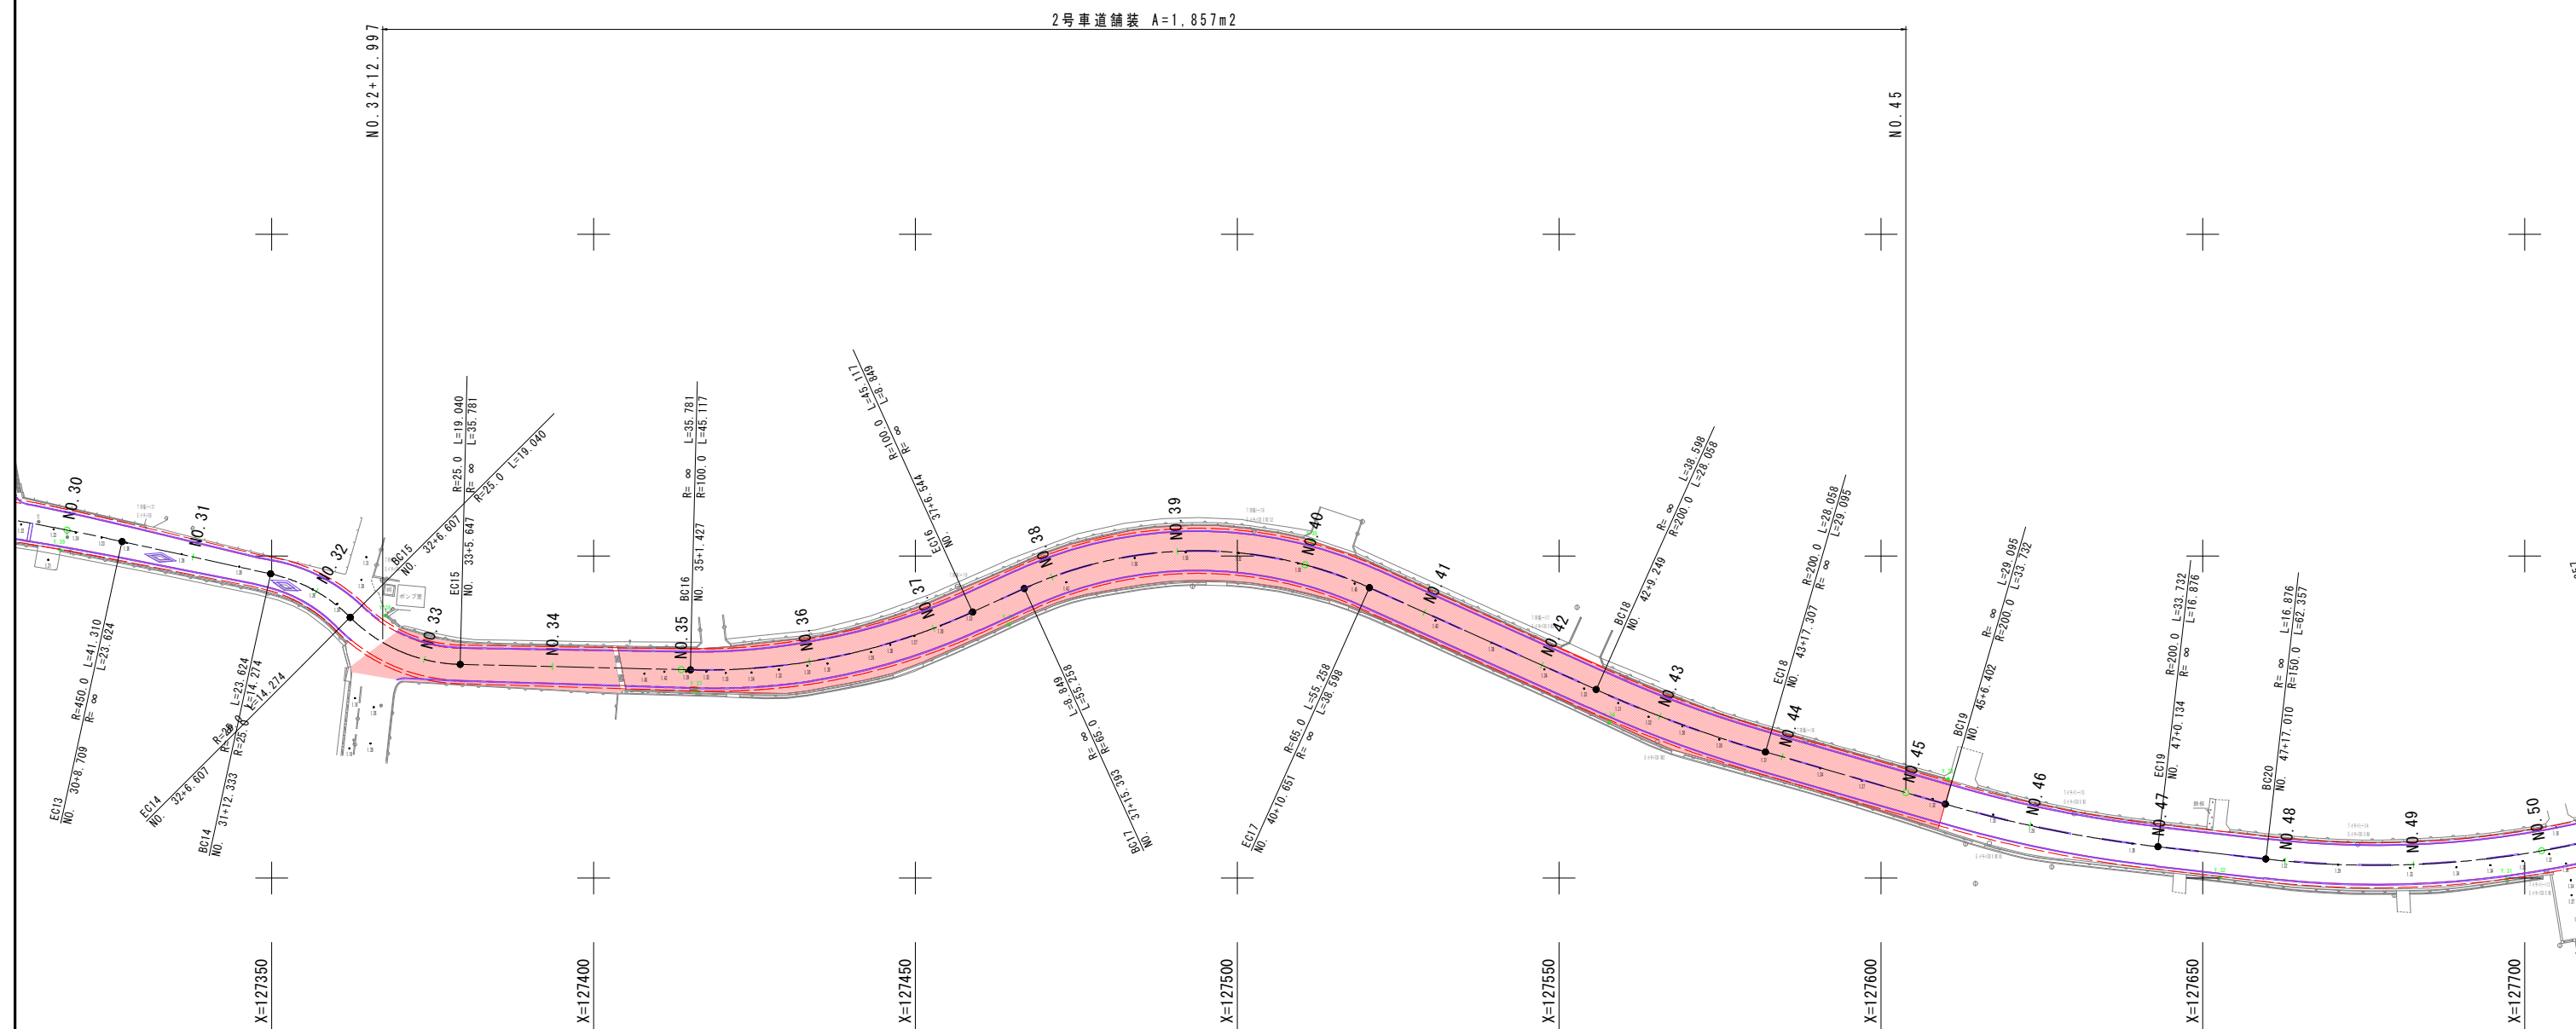


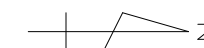

堀江中央線						
図面番号	第 1 号		図面総数		第 12 葉	
工事名称	堀江中央線外舗装補修工事					
図名	平面図					縮尺：図示
製作年月	令和8年6月		所属年度		令和8年度	
係員	課長	副課長	係長	係員	設計・製図	照査
鳴門市 都市建設部 土木課						


縦断図 V=1:100
H=1:500

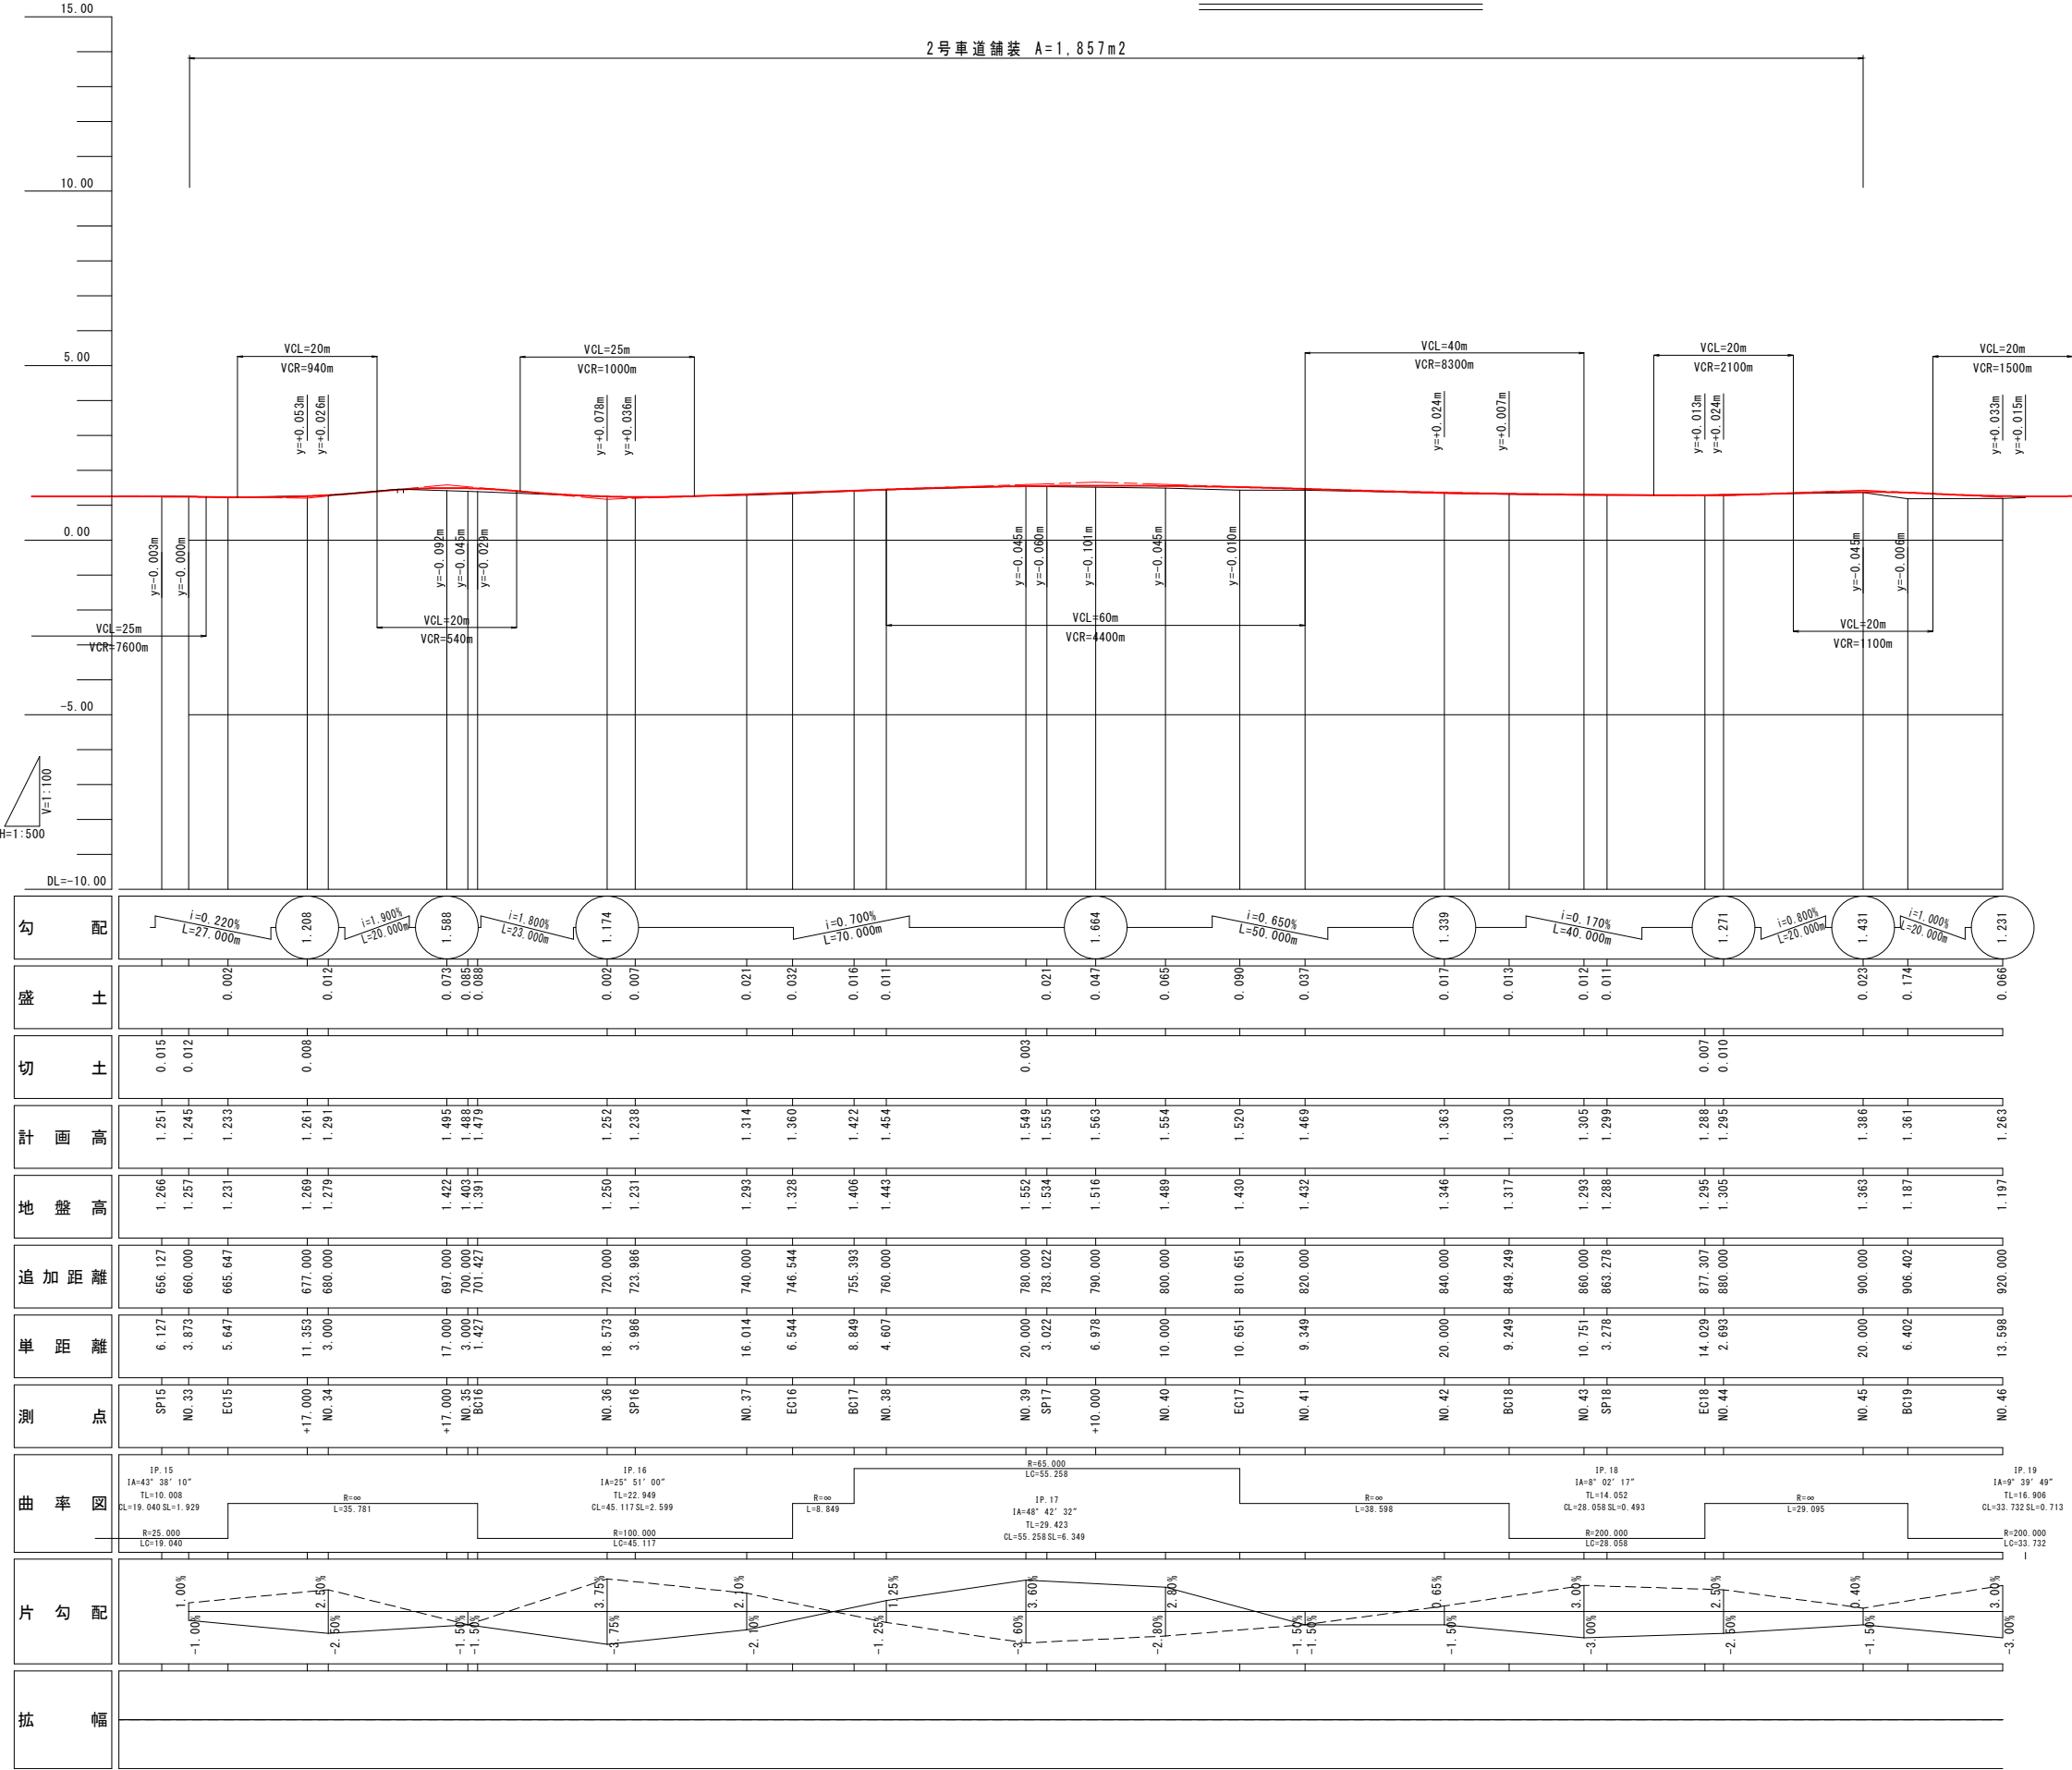

堀江中央線						
図面番号	第 2 号		図面総数		第 12 葉	
工事名称	堀江中央線外舗装補修工事					
図名	縦断図				縮尺：図示	
製作年月	令和8年6月		所属年度		令和8年度	
係員	課長	副課長	係長	係員	設計・製図	照査
鳴門市 都市建設部 土木課						


標準断面図 S=1:50

耕作地区間

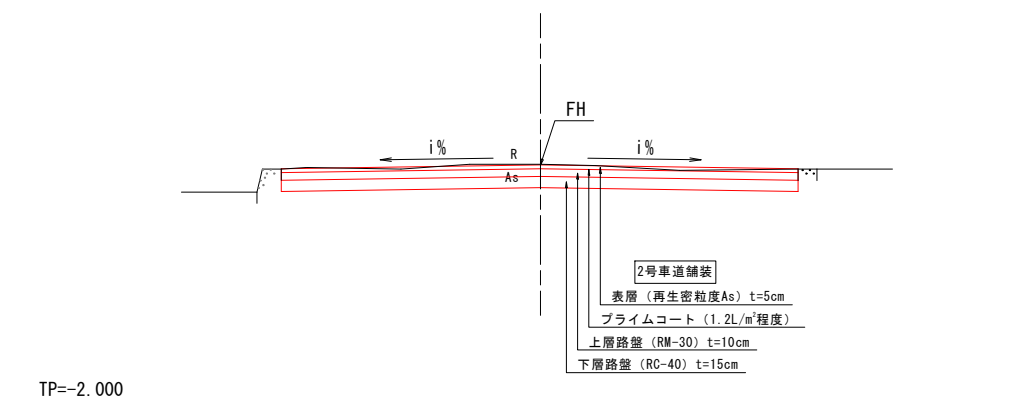

舗装構成 S=1:10

2号車道舗装

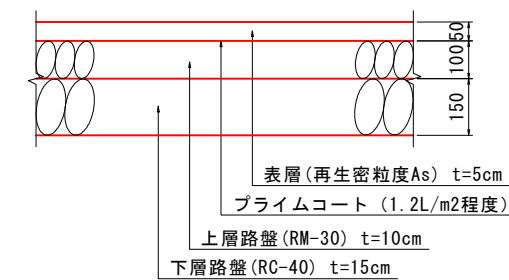


堀江中央線

図面番号	第 3 号	図面総数	第 12 葉
工事名称	堀江中央線外舗装補修工事		
図名	標準断面図 縮尺：図示		
製作年月	令和8年6月	所属年度	令和8年度
係員	課長	副課長	係員
			設計・製図 照査
鳴門市 都市建設部 土木課			

横断面(1) S=1:100

NO. 33


GH=1.257
FH=1.245

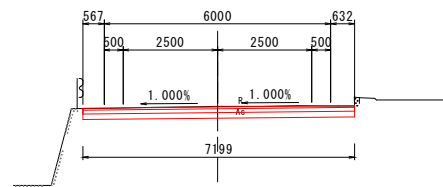

TP=-5.000

NO. 35


GH=1.403
FH=1.488

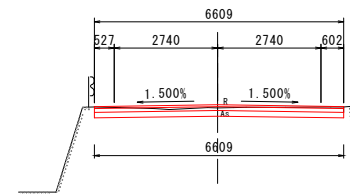

TP=-5.000

NO. 32


GH=1.262
FH=1.256

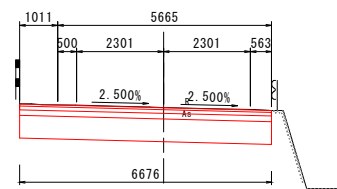

TP=-5.000

NO. 34

GH=1.279
FH=1.291

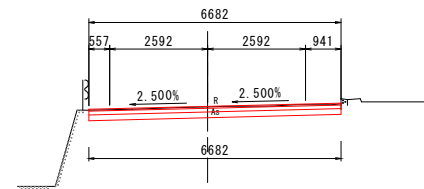

TP=-5.000


堀江中央線

図面番号	第 4 号	図面総数	第 12 葉
工事名称	堀江中央線外舗装補修工事		
図名	横断図 (1) 縮 尺 : 図 示		
製作年月	令和 8 年 6 月	所属年度	令和 8 年度
係員	課 長	副課長	係 長
			係 員
			設計・製図
			照 査
鳴門市 都市建設部 土木課			

横断図(2) S=1:100

NO. 37


GH=1.293
FH=1.314

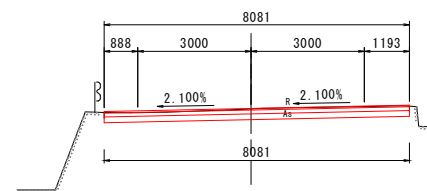

TP=-5.000

NO. 39


GH=1.552
FH=1.549

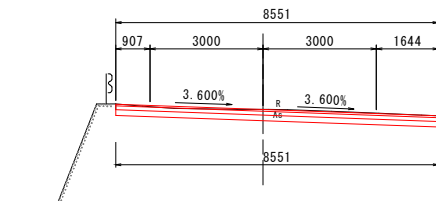

TP=-5.000

NO. 36


GH=1.250
FH=1.252

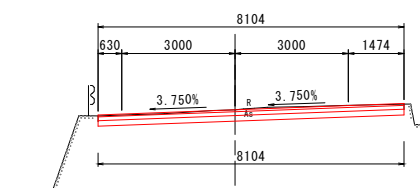

TP=-5.000

NO. 38

GH=1.443
FH=1.454

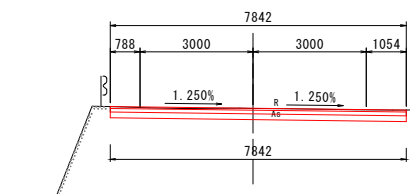

TP=5.000


堀江中央線

図面番号	第 5 号	図面総数	第 12 葉			
工事名称	堀江中央線外舗装補修工事					
図名	横断図（ 2 ） 縮 尺： 図 示					
製作年月	令和 8 年 6 月	所 属 年 度	令和 8 年 度			
係員	課 長	副課長	係 長	係 員	設計・製図	照 査
鳴門市 都市建設部 土木課						

横断面(3) S=1:100

NO. 41


GH=1.432
FH=1.469

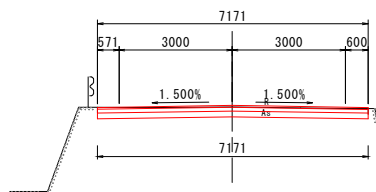

TP=-5.000

NO. 43


GH=1.293
FH=1.305

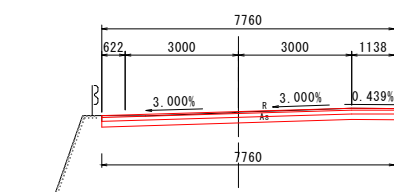

TP=-5.000

NO. 40


GH=1.489
FH=1.554

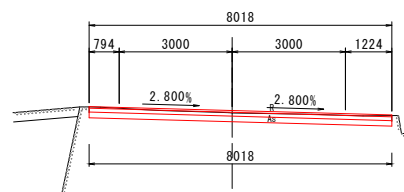

TP=-5.000

NO. 42

GH=1.346
FH=1.363

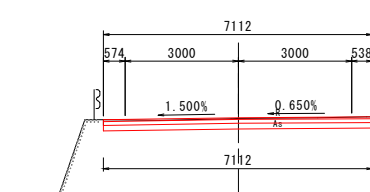

TP=-5.000

堀江中央線


図面番号	第 6 号	図面総数	第 12 葉
工事名称	堀江中央線外舗装補修工事		
図名	横断図(3) 縮尺: 図示		
製作年月	令和8年6月	所属年度	令和8年度
係員	課長	副課長	係員
		設計・製図	照査

鳴門市 都市建設部 土木課

横断図(4) S=1:100

NO. 45


GH=1.363
FH=1.386

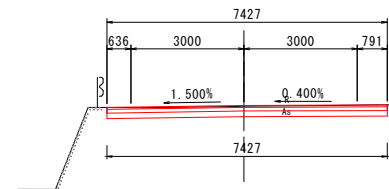

TP=-5.000

NO. 44

GH=1.305
FH=1.295

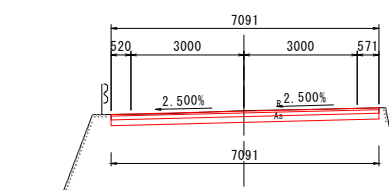

TP=-5.000

堀江中央線

図面番号	第 7 号	図面総数	第 12 葉			
工事名称	堀江中央線外舗装補修工事					
図名	横断図（4）		縮尺：図示			
製作年月	令和8年6月	所属年度	令和8年度			
係員	課長	副課長	係長	係員	設計・製図	照査
鳴門市 都市建設部 土木課						

測地成果2024



※標高値は、電子基準点（鳴門）を既知点とし、直接水準測量により求めた。


IP	BP	IP-1	EP
1A		11" 9' 13.16"	
R		510. 00000	
A			
L			
ε			
TK			
TL		49. 79770	
D			
α			
L. CL		99. 28068	
L. TL			
SL		2. 42542	
Dis		166. 41788	153. 89863
BTC			
BC		NO. 4+15. 62970	
EC		NO. 9+14. 91038	
ETC			
X座標	130513. 31901	130356. 83515	130204. 72666
Y座標	102031. 26614	102087. 90281	102111. 29607

南浜吉永線

補綴資料帳

図面番号	第 8 号	図面総数	第 12 葉			
工事名称	堀江中央線外舗装補修工事					
図名	平面図		縮尺：図示			
製作年月	令和 8 年 6 月	所属年度	令和 8 年度			
係員	課 長	副課長	係 長	係 員	設計・製図	照 査
鳴門市 都市建設部 土木課						


V=1 : 100
H=1 : 500

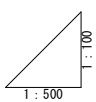

南 浜 吉 永 線						
図面番号	第 9 号		図面総数		第 12 葉	
工事名称	堀江中央線外舗装補修工事					
図名	縦断図				縮尺：図示	
製作年月	令和 8 年 6 月		所属年度		令和 8 年度	
係員	課 長	副課長	係 長	係 員	設計・製図	照 査
鳴 門 市 都 市 建 設 部 土 木 課						


標準断面図 S=1:50

一般部

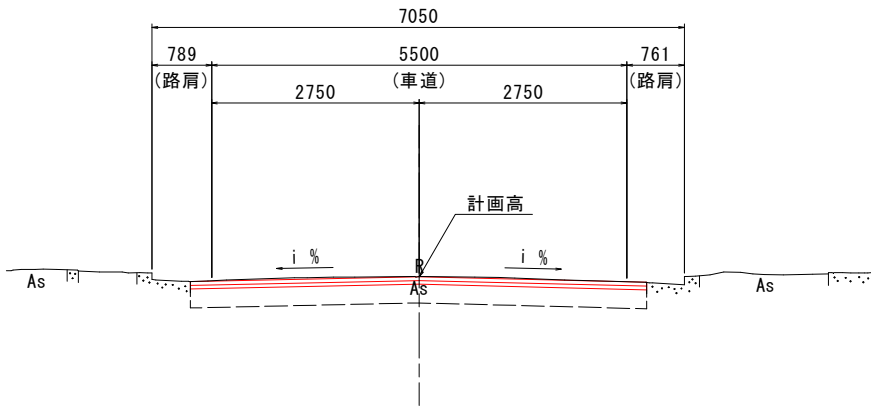

舗装構成 S=1:10

車道舗装

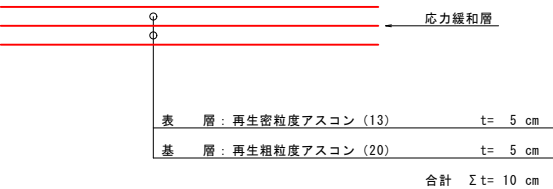


南浜吉永線

図面番号	第 10 号	図面総数	第 12 葉
工事名称	堀江中央線外舗装補修工事		
図名	標準断面図		
製作年月	令和8年6月	所属年度	令和8年度
係員	課 長	副課長	係 長
鳴門市 都市建設部 土木課			

横断図(その1) S=1:100

NO. 1


GH=1.369
FH=1.367

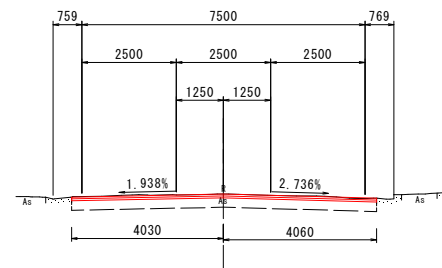

TP=-5.000

NO. 3


GH=1.193
FH=1.206

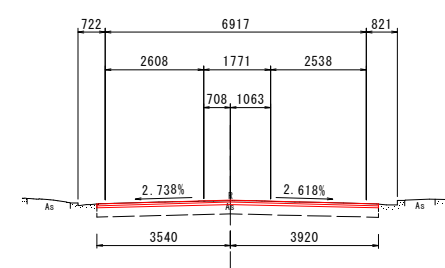

TP=-5.000

NO. 0


GH=1.445
FH=1.445

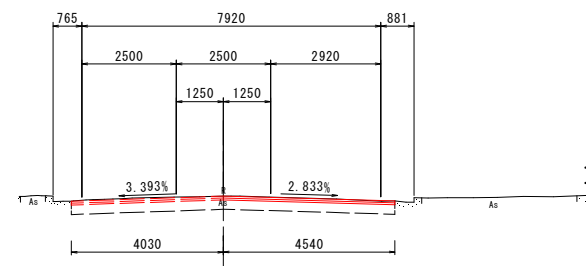

TP=-5.000

NO. 2

GH=1.290
FH=1.289

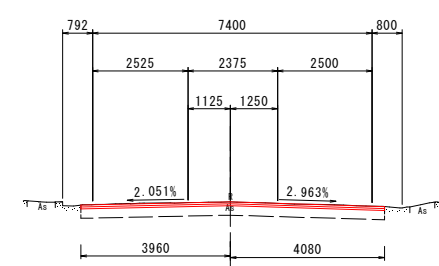

TP=-5.000

南浜吉永線


図面番号	第 11 号	図面総数	第 12 葉
工事名称	堀江中央線外舗装補修工事		
図名	横断図（その１） 縮尺：図示		
製作年月	令和 8 年 6 月	所属年度	令和 8 年度
係員	課 長	副課長	係 長 係 員 設計・製図 照 査
鳴門市 都市建設部 土木課			

横断図（その2） S=1:100

NO. 4

$GH=1.112$

FH=1.105

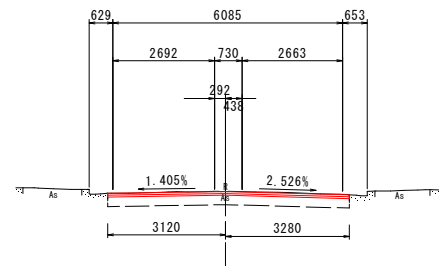

TP=-5.000

南浜吉永線

図面番号	第 12 号	図面総数	第 12 葉			
工事名称	堀江中央線外舗装補修工事					
図名	横断図（その2）		縮尺：図示			
製作年月	令和8年6月	所属年度	令和8年度			
係員	課長	副課長	係長	係員	設計・製図	照査
鳴門市 都市建設部 土木課						