


補修計画図 (1工区)

平面図 S=1:2500

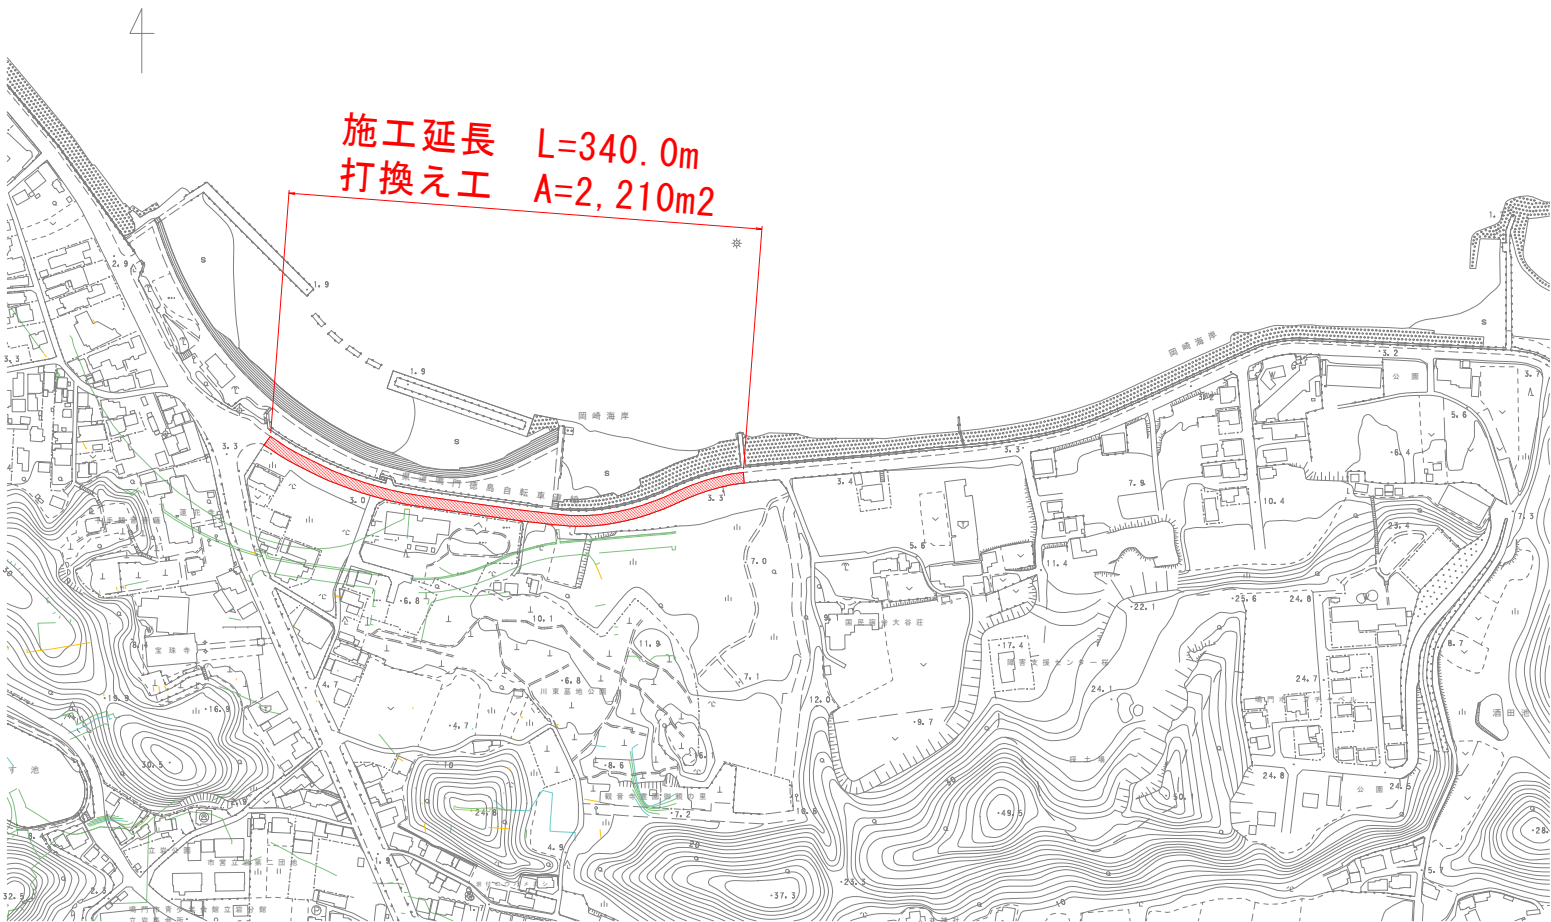

展開図 S=1:400

施工延長 L=340.0m 、 打換え工 A=2,210m²

20000	20000	20000	20000	20000	20000	20000
6500	6500	6500	6500	6500	6500	6500
No. 0	No. 1	No. 2	No. 3	No. 4	No. 5	No. 6

施工延長 L=340.0m 、 打換え工 A=2,210m²

20000	20000	20000	20000	20000	20000	20000
6500	6500	6500	6500	6500	6500	6500
No. 7	No. 8	No. 9	No. 10	No. 11	No. 12	No. 13

施工延長 L=340.0m 、 打換え工 A=2,210m²

20000	20000	20000
6500	6500	6500
No. 14	No. 15	No. 16

■打換え工 数量計算表


測点	点間距離 (m)	車道舗装		
		打換え工 t=4cm		
		幅員	平均	面積
No. 0	—	6.50	—	—
No. 1	20.0	6.50	6.50	130.0
No. 2	20.0	6.50	6.50	130.0
No. 3	20.0	6.50	6.50	130.0
No. 4	20.0	6.50	6.50	130.0
No. 5	20.0	6.50	6.50	130.0
No. 6	20.0	6.50	6.50	130.0
No. 7	20.0	6.50	6.50	130.0
No. 8	20.0	6.50	6.50	130.0
No. 9	20.0	6.50	6.50	130.0
No. 10	20.0	6.50	6.50	130.0
No. 11	20.0	6.50	6.50	130.0
No. 12	20.0	6.50	6.50	130.0
No. 13	20.0	6.50	6.50	130.0
No. 14	20.0	6.50	6.50	130.0
No. 15	20.0	6.50	6.50	130.0
No. 16	20.0	6.50	6.50	130.0
No. 17	20.0	6.50	6.50	130.0
合 計	m			m ²
	340.0			2,210.0

■区画線工 数量計算表

区画線工			
実線(白色)			
溶融式 W=15cm	車道外側線(左側)	m	340.0
	車道外側線(右側)	m	340.0
	合計	m	680.0
破線(白色)			
溶融式 W=15cm	車線中央線(破線)	m	170.0
	合計	m	170.0

舗装構成図 S=1/20

■打換え工

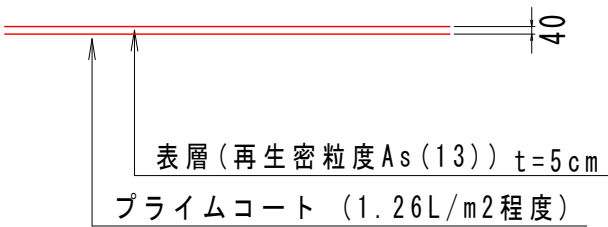

図面番号	第 1 号	図面総数	第 4 葉
工事名称	岡崎海岸里浦線外舗装補修工事		
図名	平面図 他	縮尺：図示 (A 1)	
製作年月	令和 8 年 6 月	所属年度	令和 8 年度
係員	課 長	副課長	係 長
	係 員	設計・製図	照 査
鳴門市 都市建設部 土木課			

補修計画図 (2工区)

平面図 S=1:2500



展開図 S=1:400

施工延長 L=80.0m 、 打換え工 A=650m2

20000	20000	20000	20000
9000	8000	8000	8000
No. 0	No. 1	No. 2	No. 3
			No. 4

■打換え工 数量計算表


測点	点間距離 (m)	車道舗装		
		打換え工 t=4cm		
		幅員	平均	面積
No. 0	—	9.00	—	—
No. 1	20.0	8.00	8.50	170.0
No. 2	20.0	8.00	8.00	160.0
No. 3	20.0	8.00	8.00	160.0
No. 4	20.0	8.00	8.00	160.0
合計	m 80.0			m2 650.0

■区画線工 数量計算表

区画線工			
実線(白色)			
溶融式 W=15cm	車道外側線(左側)	m	80.0
	車道外側線(右側)	m	80.0
	合計	m	160.0
破線(白色)			
溶融式 W=15cm	車線中央線(破線)	m	40.0
	合計	m	40.0

舗装構成図 S=1/20

■打換え工

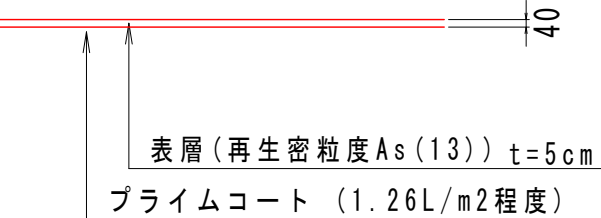


図面番号	第 2 号	図面総数	第 4 葉			
工事名称	岡崎海岸里浦線外舗装補修工事					
図名	平面図 他	縮尺：図示（A 1）				
製作年月	令和 8 年 6 月	所属年度	令和 8 年度			
係員	課 長	副課長	係 長	係 員	設計・製図	照 査
鳴門市 都市建設部 土木課						


補修計画図 (3工区)

平面図 S=1:2500

展開図 S=1:400

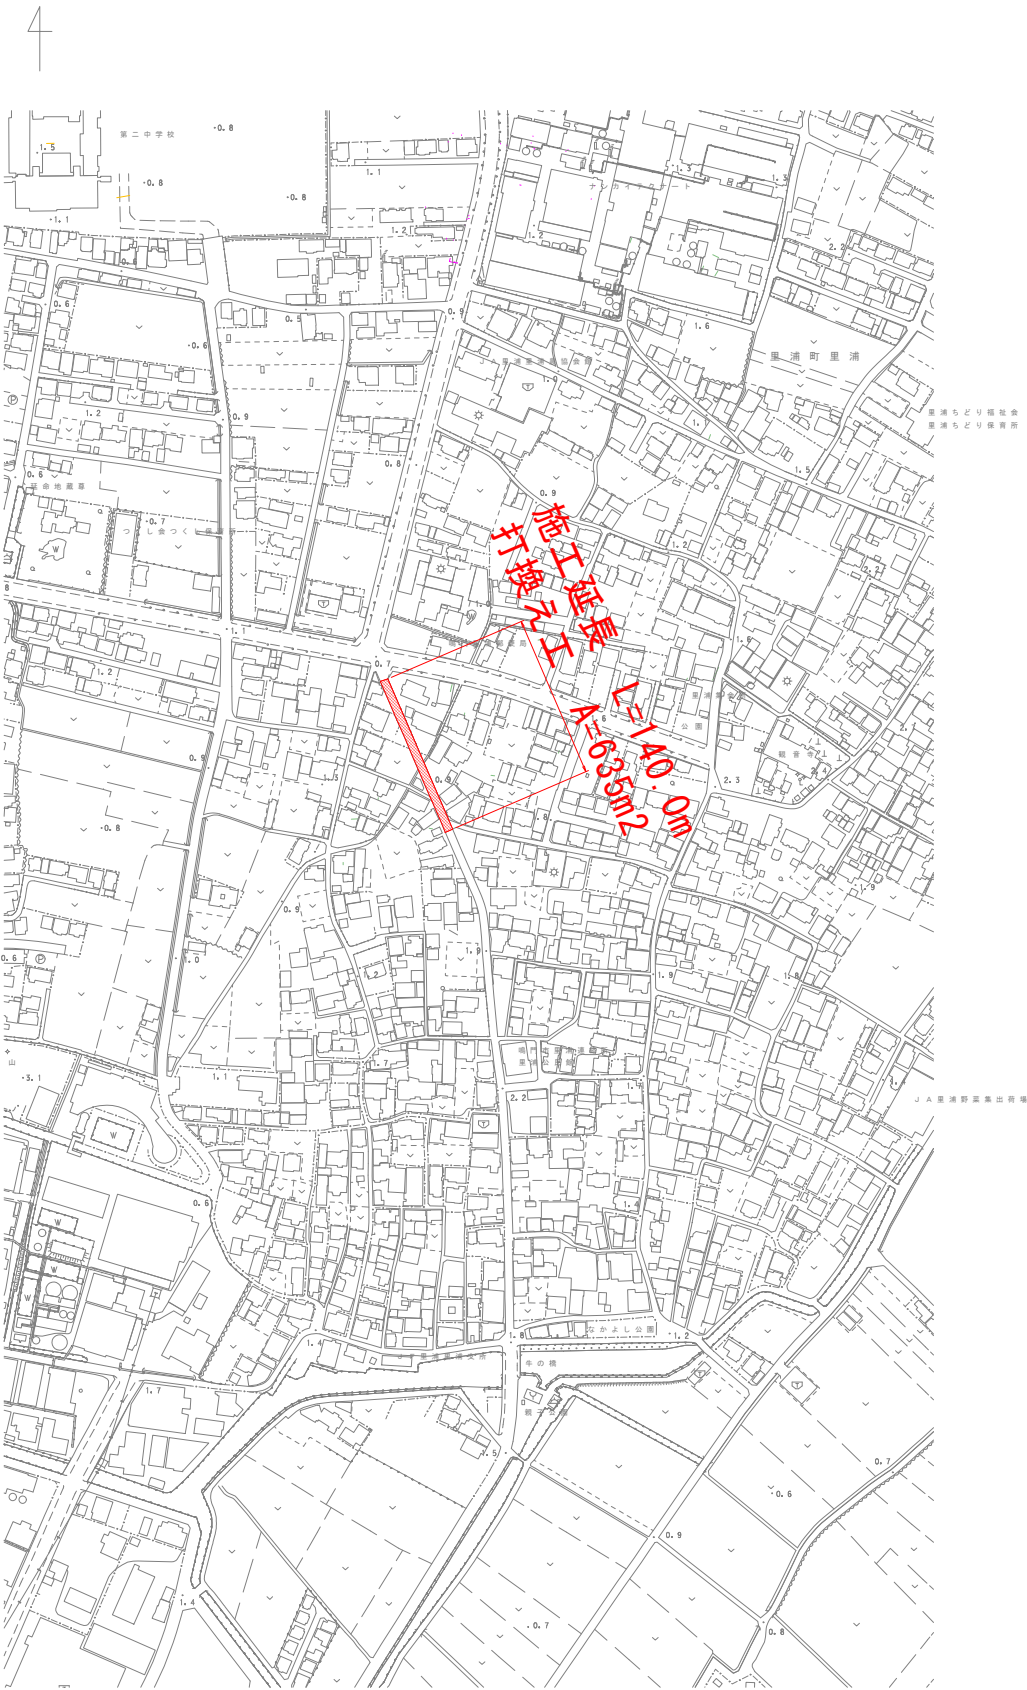

施工延長 L=140.0m 、 打換え工 A=635m2

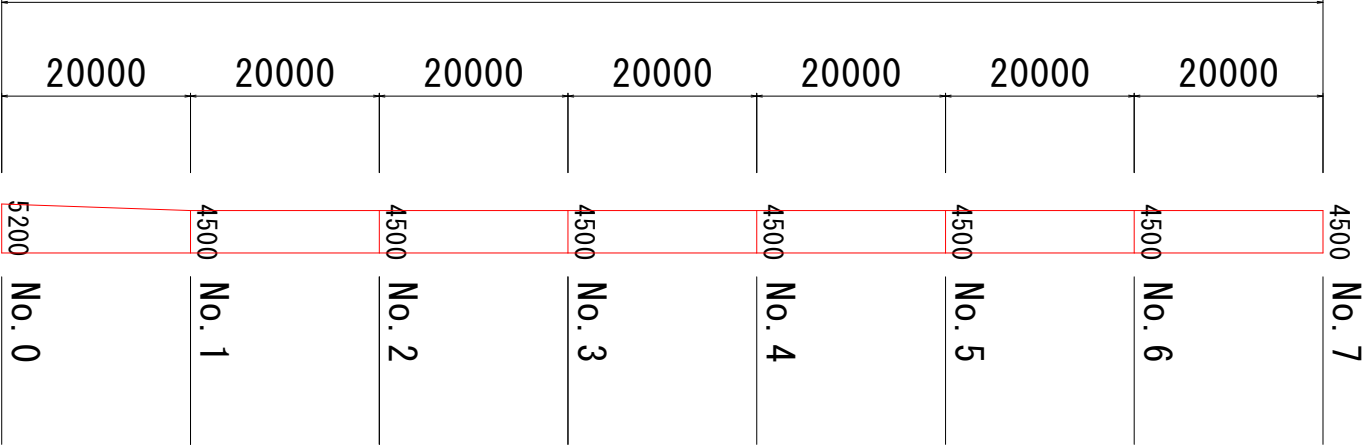

■打換え工 数量計算表


測点	点間距離 (m)	車道舗装		
		打換え工 t=4cm		
		幅員	平均	面積
No. 0	—	5.20	—	—
No. 1	20.0	4.50	4.85	97.0
No. 2	20.0	4.50	4.50	90.0
No. 3	20.0	4.50	4.50	90.0
No. 4	20.0	4.50	4.50	90.0
No. 5	20.0	4.50	4.50	90.0
No. 6	20.0	4.50	4.50	90.0
No. 7	20.0	4.30	4.40	88.0
合 計	m 140.0			m2 635.0

■区画線工 数量計算表

区画線工			
実線(黄色)			
溶融式 W=15cm	消化栓	m	2.0
	合計	m	2.0
実線(白色)			
溶融式 W=45cm	停止線	m	2.5
	合計	m	2.5
矢印・記号・文字			
実線(白色)			
溶融式 W=15cm換算			
	横断歩道予告マーク	m	20.0
	止まれ	m	10.0
	合計	m	30.0

舗装構成図 S=1/20


■打換え工

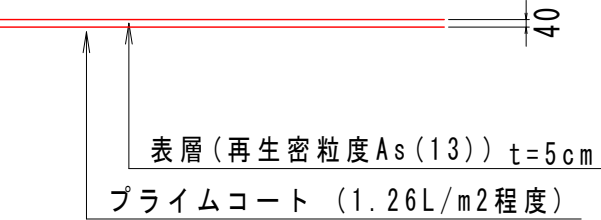

図面番号	第 3 号	図面総数	第 4 葉
工事名称	岡崎海岸里浦線外舗装補修工事		
図名	平面図 他	縮尺：図示 (A 1)	
製作年月	令和 8 年 6 月	所属年度	令和 8 年度
係員	課 長	副課長	係 長
	係 員	設計・製図	照 査
鳴門市 都市建設部 土木課			


補修計画図 (4工区)

平面図 S=1:2500

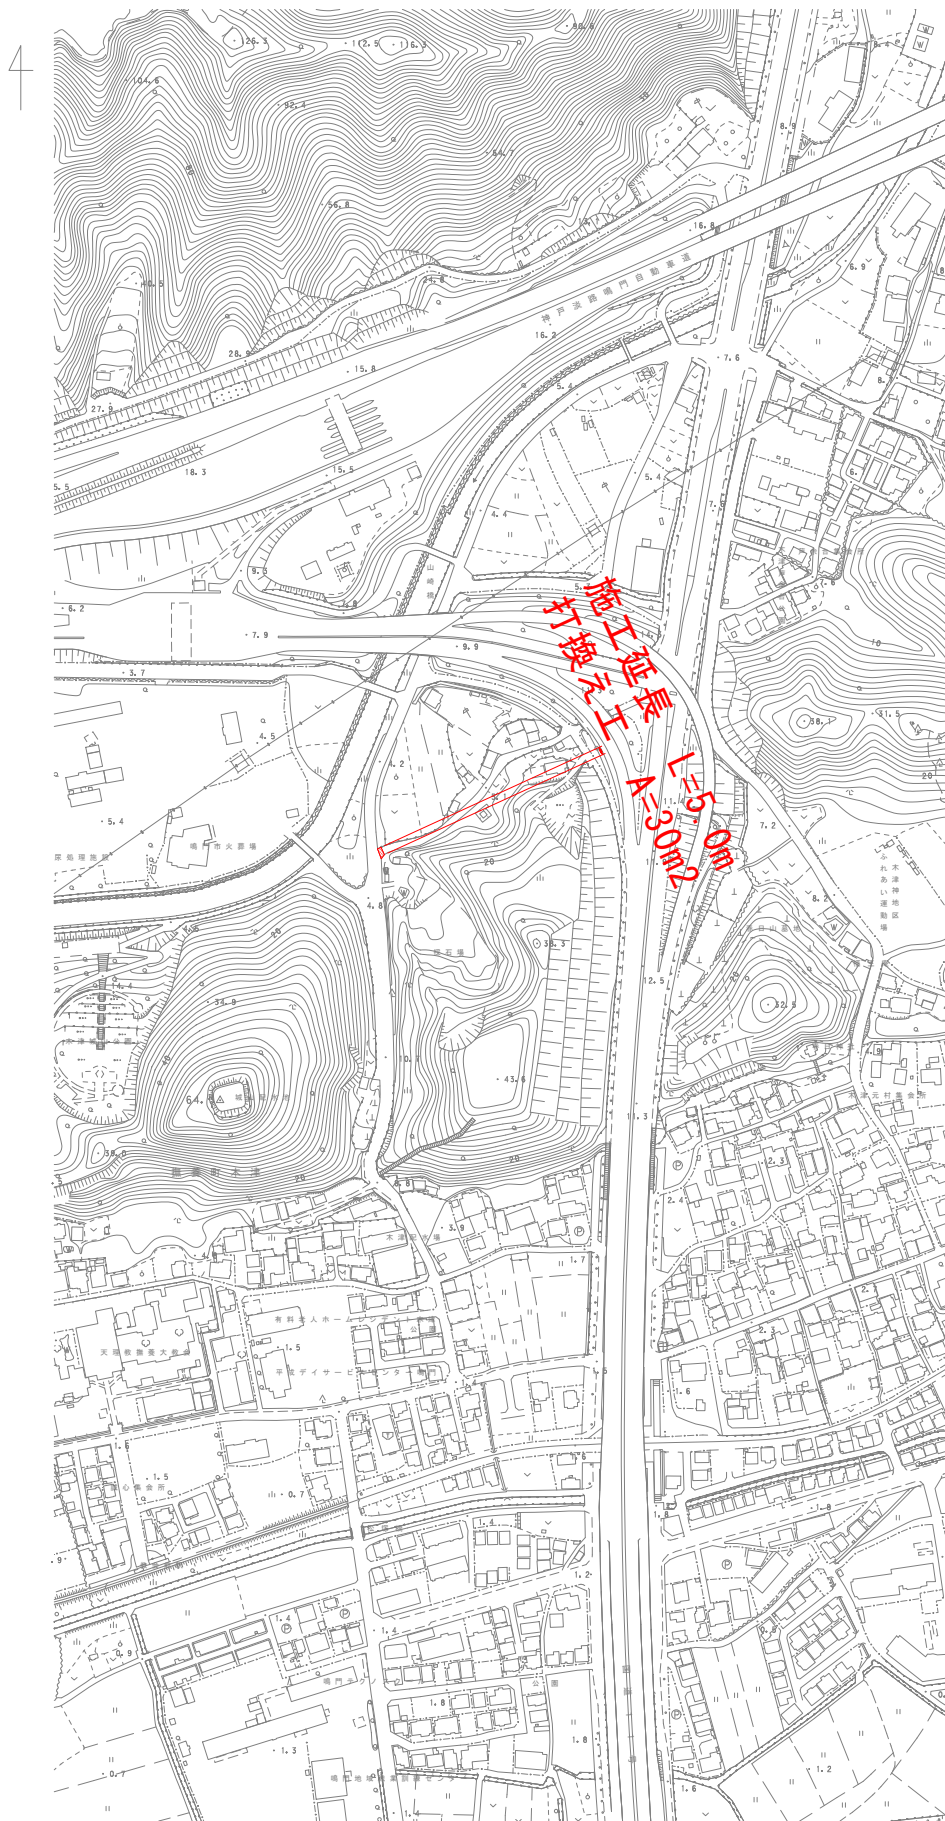

展開図 S=1:400

施工延長 L=5.0m 、 打換え工 A=30m2

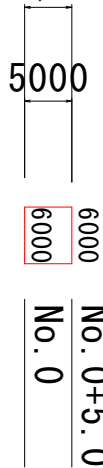


■打換え工 数量計算表

測点	点間距離 (m)	車道舗装		
		打換え工 t=4cm		
		幅員	平均	面積
No. 0	—	6.00	—	—
No. 0 + 5.0	5.0	6.00	6.00	30.0
合 計	m 5.0			m2 30.0

舗装構成図 S=1/20

■打換え工

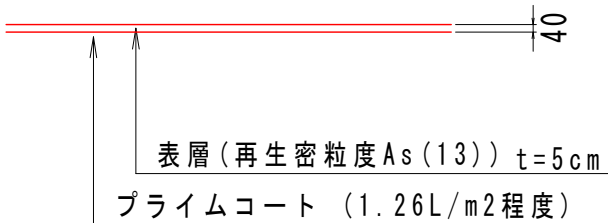

図面番号	第 4 号	図面総数	第 4 葉
工事名称	岡崎海岸里浦線外舗装補修工事		
図名	平面図 他	縮尺：図示（A 1）	
製作年月	令和 8 年 6 月	所属年度	令和 8 年度
係員	課 長	副課長	係 長 係 員 設計・製図 照 査
鳴 門 市 都 市 建 設 部 土 木 課			