


位置図
令和8年度平草送水管布設替工事



この地図は、電子地形図(国土地理院)を加工し、作成しています。

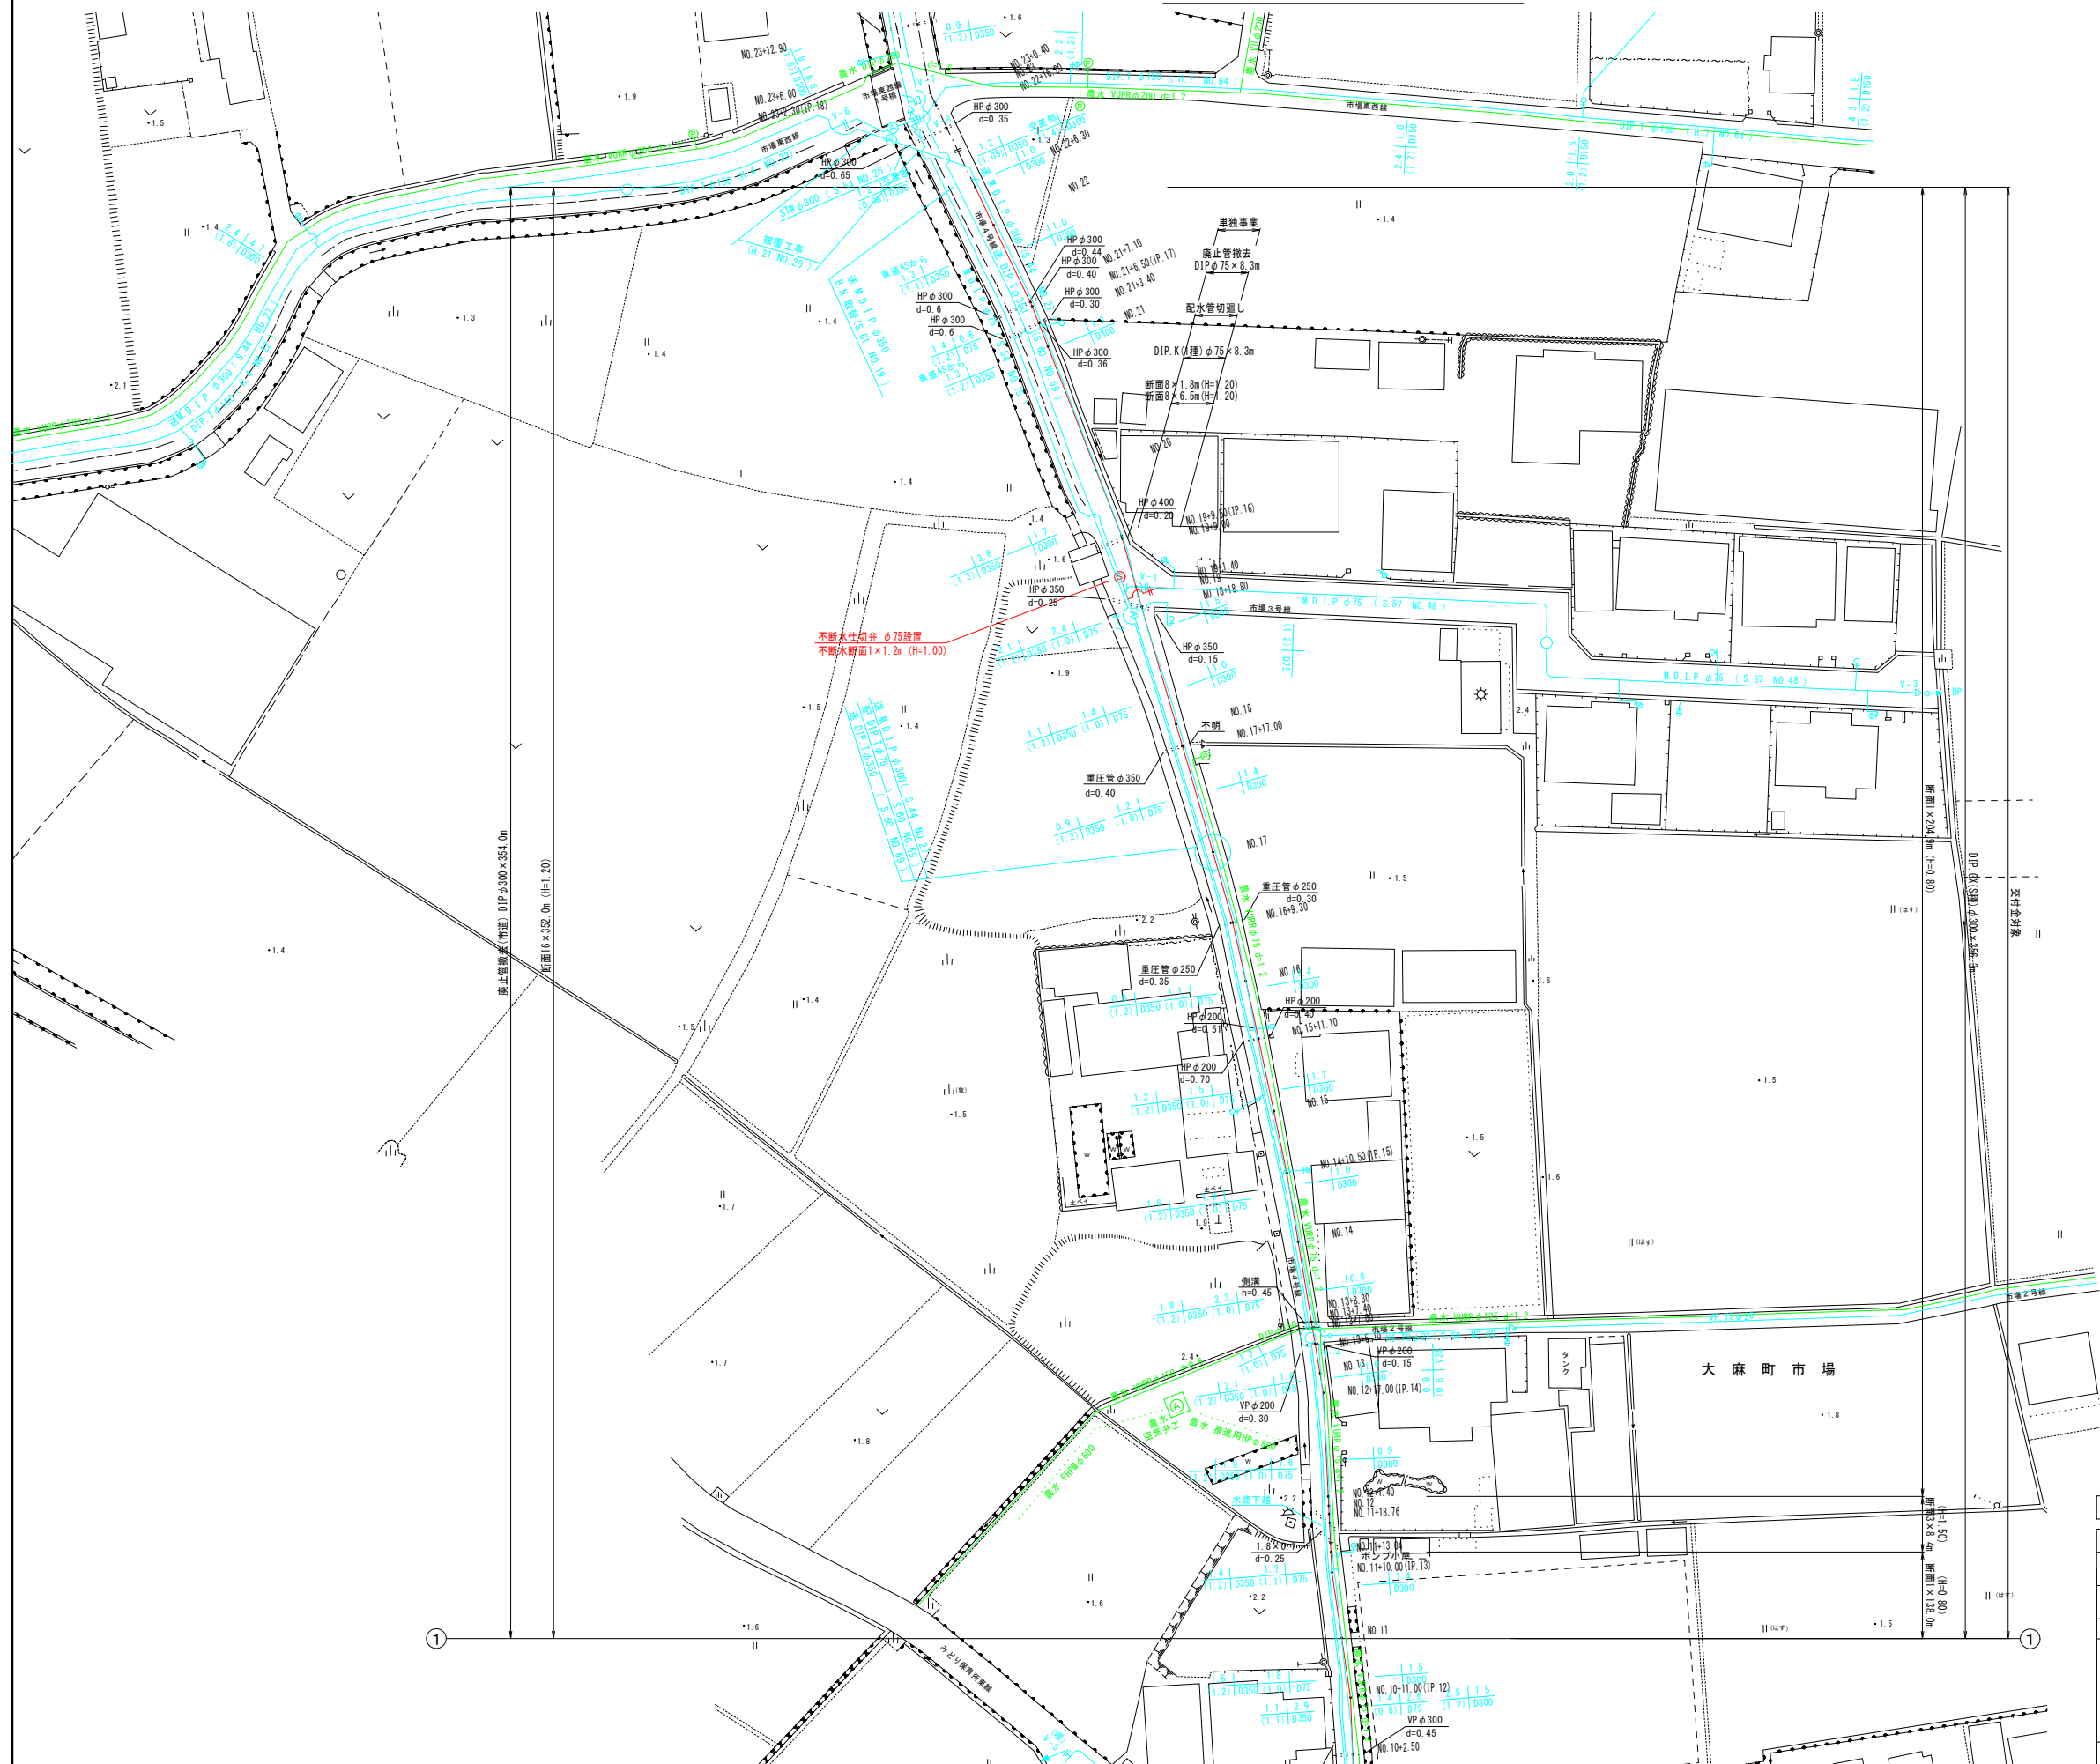


R 8 年 度						
図 面 番 号	第 2 号		図 面 総 数		第 10 葉	
工 事 名 称	令和8年度平草送水管布設替工事					
図 名	平面図(2/2)				縮尺 500 分の 1	
作成年度	令和 8 年 度		所 属 年 度		令和 8 年 度	
係 員	課 長	副課長	係 長	設 計	製 図	照 査
鳴 門 市 企 業 局 水 道 事 業 課						

管 割 図 (1/2) S=1:250

必要一体化長さ 一覧表 (1.6MPa) ※ポリエチレンスリーブ有り		
管 種・(土埋り)	φ300・(H=1.05)	φ300・(H=0.80)
水平曲管 5 5/8"	1.0m	1.0m
水平曲管 11 1/4"	1.5m	1.5m
水平曲管 22 1/2"	6.5m	7.5m
水平曲管 45°	14.5m	18.5m
水平曲管 45° 超～90° 以下	19.5m	24.5m
管端・仕切井部	28.0m	35.0m
管端・水圧検査(0.75Mpa)	—	16.5m

注1. 曲管部では曲管の両側に一体化長さを確保すること。
2. 他異形管と連続設置する場合の必要一体化長さは異なる。
3. 図中に必要一体化長さが記されている場合は図中の値を参照する。
4. 必要一体化長さには異形管の長さは含まない。

凡 例	
	GX形継手(直管) ※挿入管に挿口有り
	GX形継手(直管) (ライナ使用) ※挿入管に挿口有り
	G-Link継手(異形管) (G-Link使用) ※挿入管に挿口無し
	GX形継手(異形管) (接合材料使用) ※挿入管に挿口有り
	鋼鉄管切筋

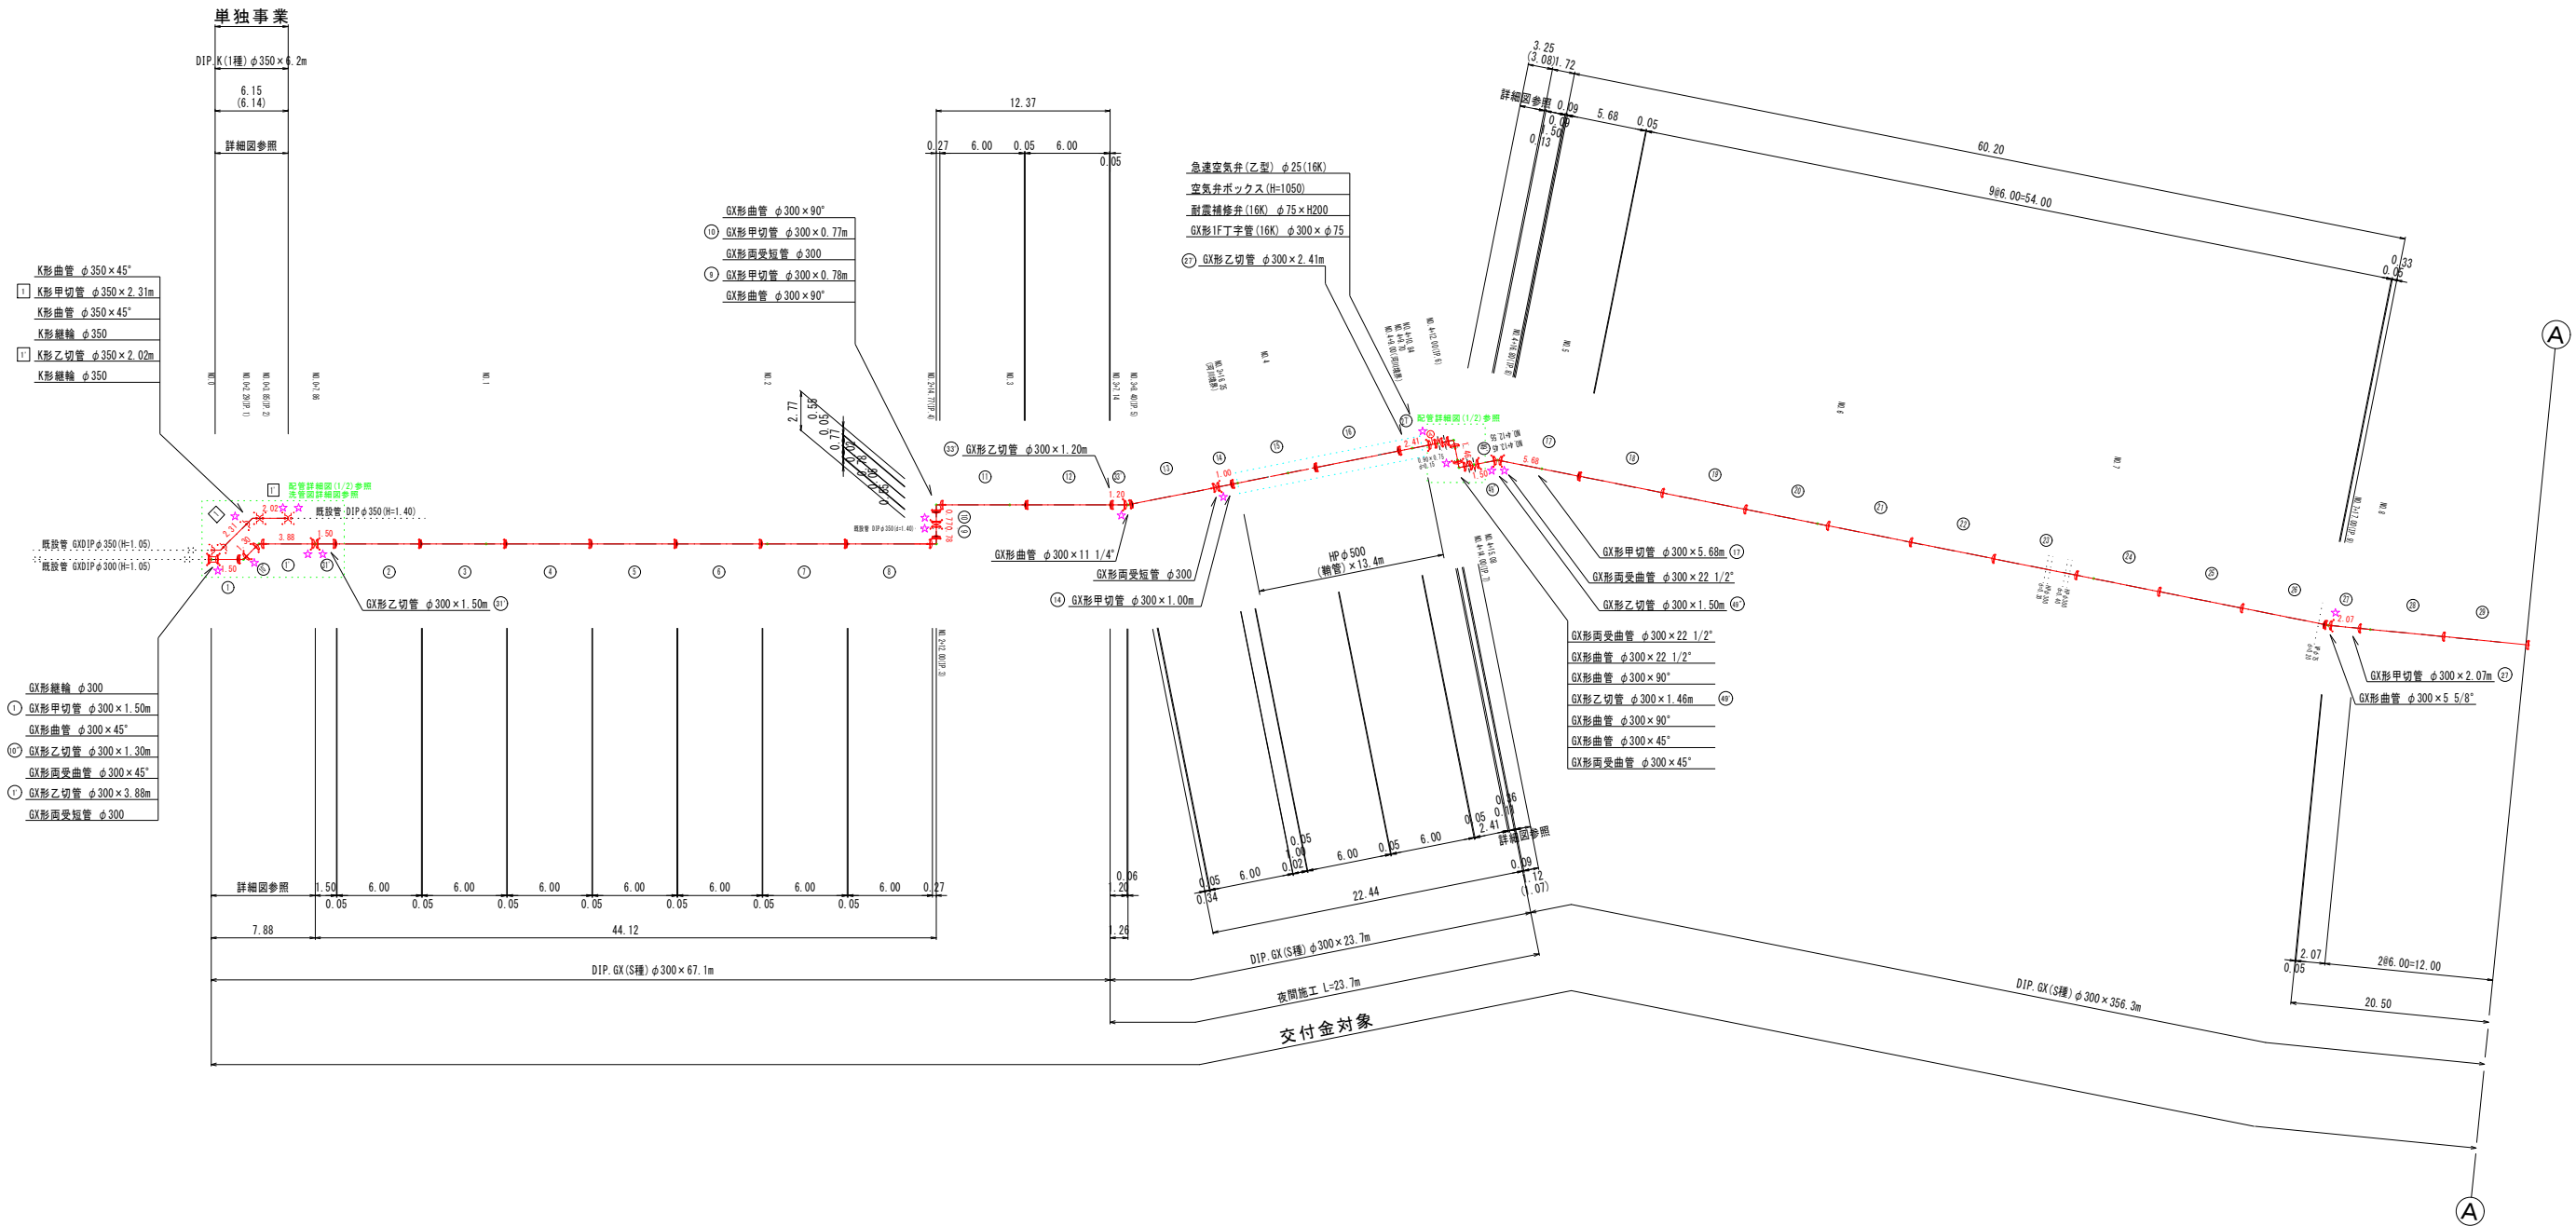


空 気 弁 ボ ッ ク ス 組 合 せ 表		
名 称	(設置高)	(H=1050)
鉄蓋	100H (NVOS-506-1OLD)	1
上部壁	200A (WO-50-200A NY)	1
中部壁	200B (NHVO-50-200B)	1
下部壁	300C (NHVO-50-300C)	1
底版	40H (NHVO-50-40S)	1

R 8 年度						
図 面 番 号	第 3 号		図 面 総 数		第 10 葉	
工 事 名 称	令和8年度平草送水管布設替工事					
図 名	管割図(1/2)					縮尺 250 分の 1
作 成 年 度	令和 8 年 度		所 属 年 度		令和 8 年 度	
係 員	課 長	副課長	係 長	設 計	製 図	照 査
鳴 門 市 企 業 局 水 道 事 業 課						

管 割 図 (2/2) S=1:250

凡 例	
	GX形継手 (直管) ※挿入管に挿口有り
	GX形継手 (直管) (ライオン使用) ※挿入管に挿口有り
	G-Link継手 (異形管) (G-Link使用) ※挿入管に挿口無し
	GX形継手 (異形管) (接合材料使用) ※挿入管に挿口有り
	鋼鉄管切断

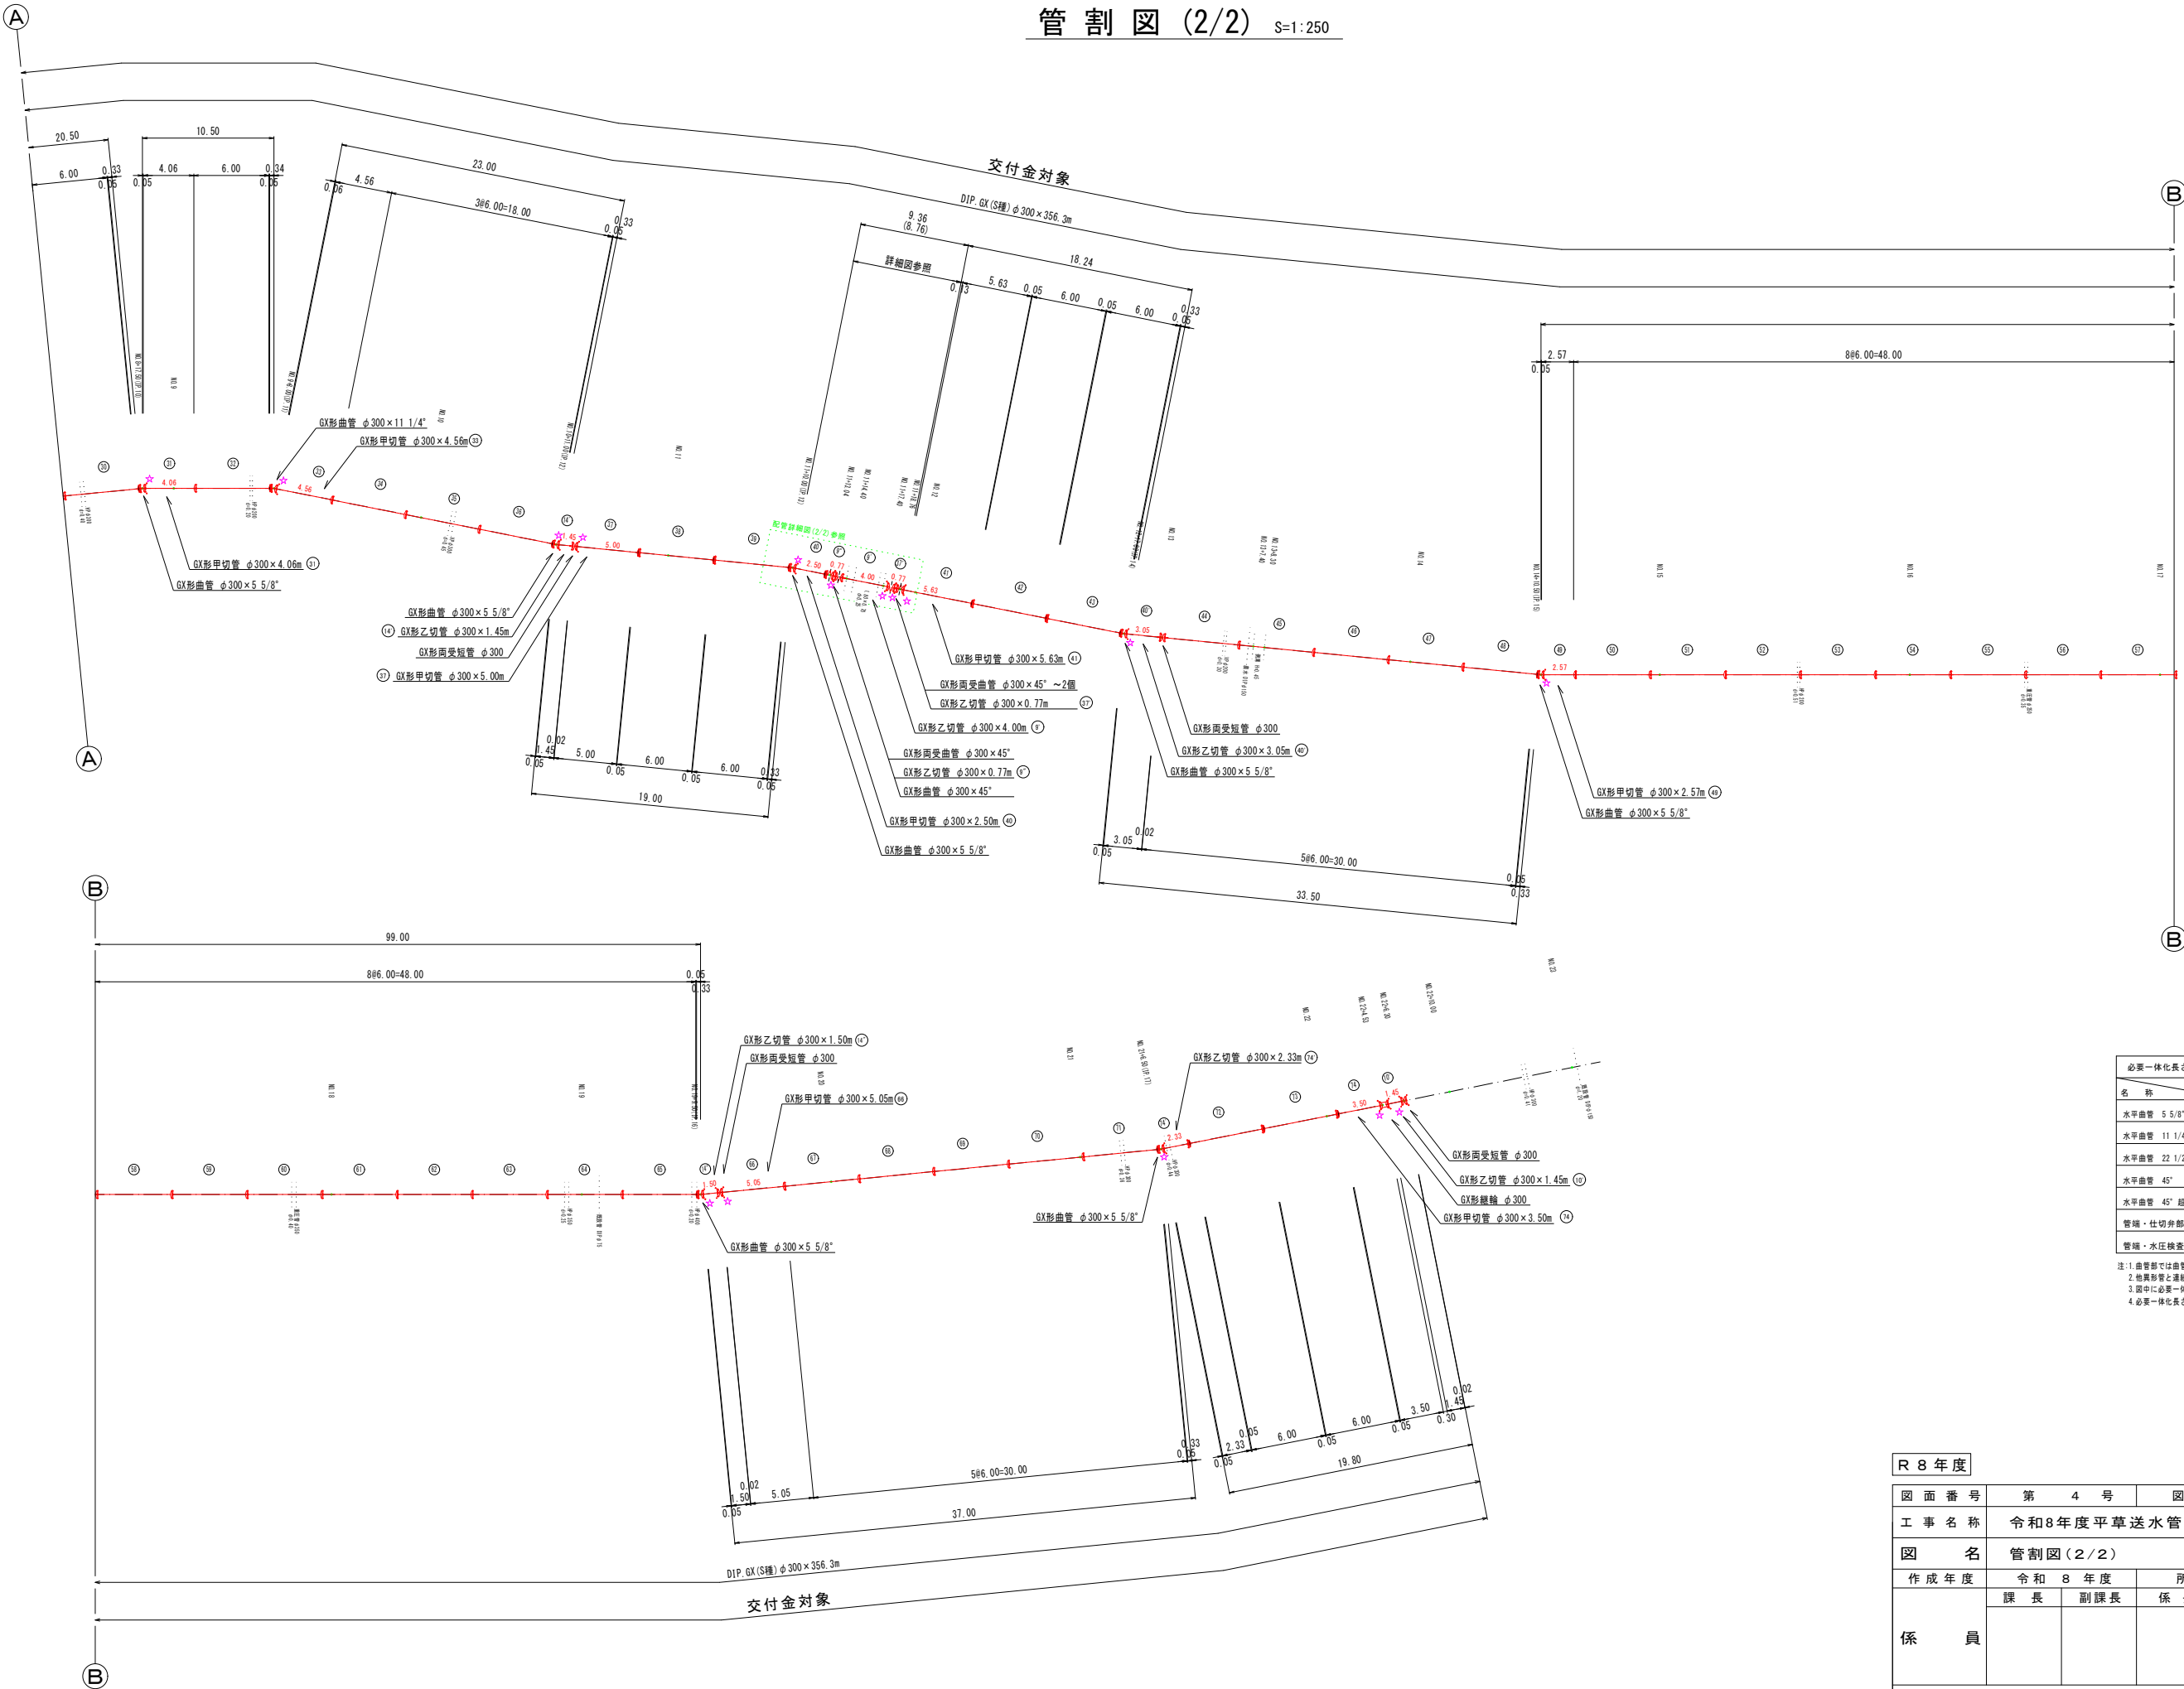

必要一体化長さ一覧表 (1.6MPa) ※ポリエチレンスリーブ有り			
管径・(土被り)		φ300・(H=1.05)	φ300・(H=0.80)
名 称			
水平曲管 5 5/8"		1.0m	1.0m
水平曲管 11 1/4"		1.5m	1.5m
水平曲管 22 1/2"		6.5m	7.5m
水平曲管 45"		14.5m	18.5m
水平曲管 45" 超～ 90" 以下		19.5m	24.5m
管端・仕切弁部		28.0m	35.0m
管端・水圧検査(0.75MPa)		—	16.5m


注1: 曲管部では曲管の両側に一体化長さを確保すること。
注2: 他異形管と連続設置する場合の必要一体化長さは異なる。
注3: 図中に必要一体化長さが記されている場合は図中の値を参照する。
注4: 必要一体化長さには異形管の長さは含まない。

R 8 年度						
図 面 番 号	第 4 号		図 面 総 数		第 10 葉	
工 事 名 称	令和8年度平草送水管布設替工事					
図 名	管割図(2/2)				縮尺 250 分の 1	
作 成 年 度	令和 8 年 度		所 属 年 度		令和 8 年 度	
係 員	課 長	副課長	係 長	設 計	製 図	照 査
鳴 門 市 企 業 局 水 道 事 業 課						


横断図 S=1 : 100

No. 22


No. 3

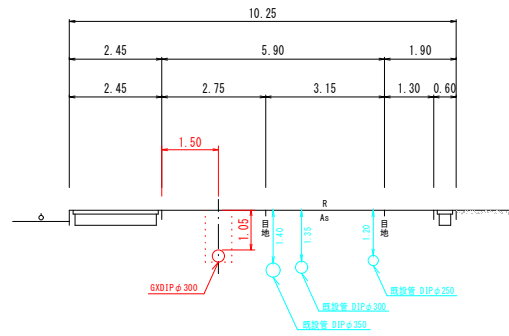


No. 2

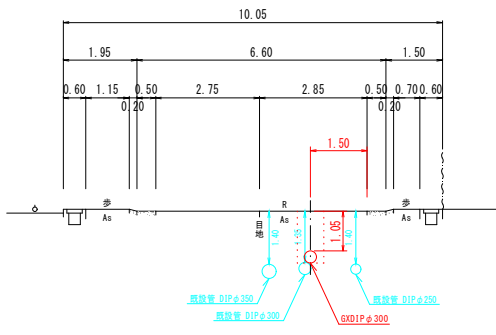


No. 1

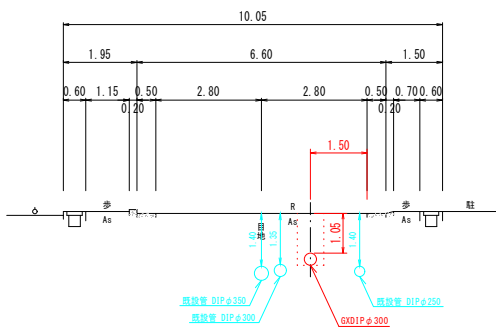


No. 0

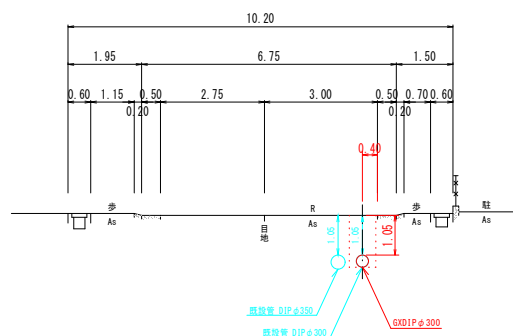


No. 7

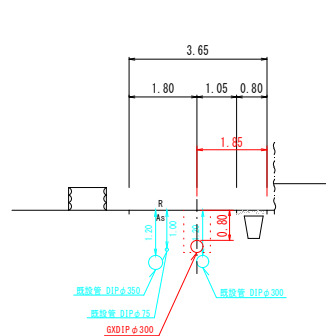


No. 6

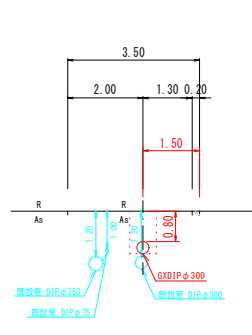


No. 5

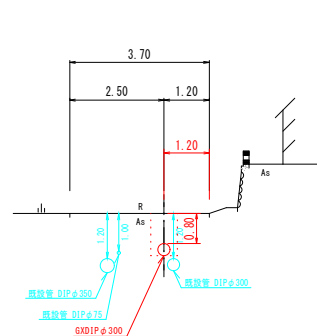


No. 4

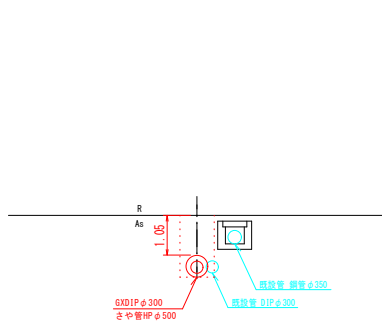


No. 11

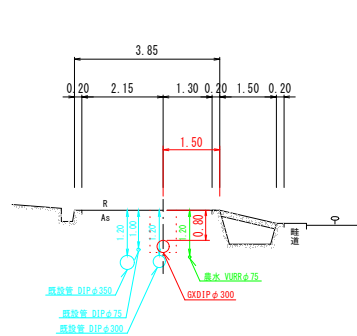


No. 10

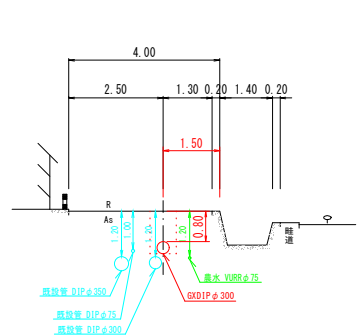


No. 9

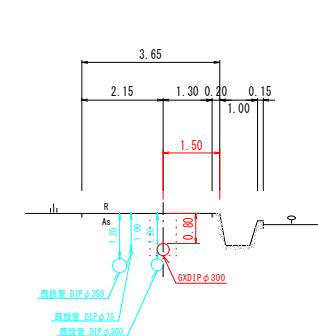


No. 8

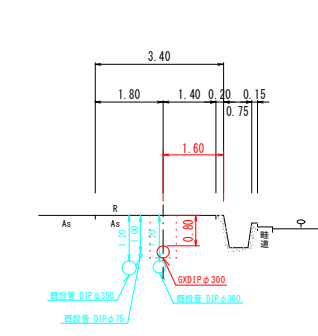


No. 15

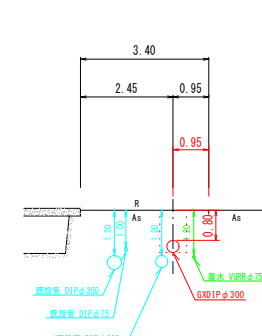


No. 14

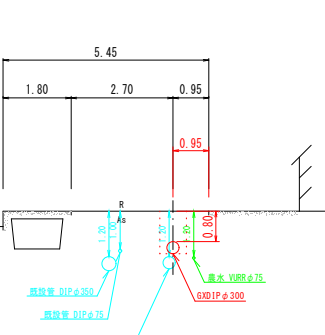


No. 13

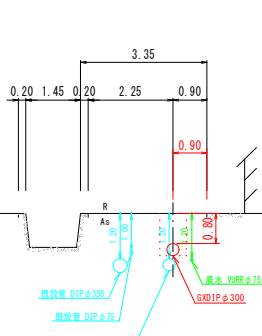


No. 12

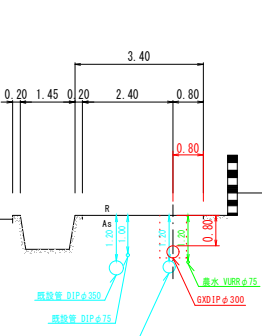


No. 18

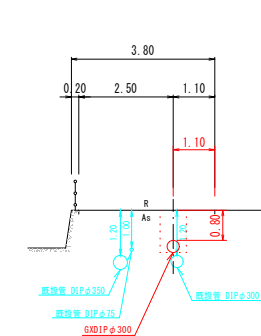


No. 17

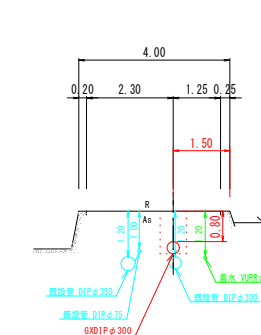


No. 16

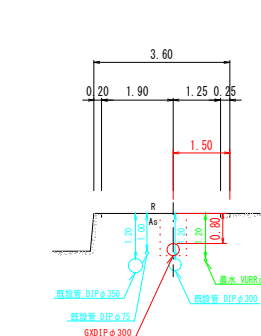


No. 19

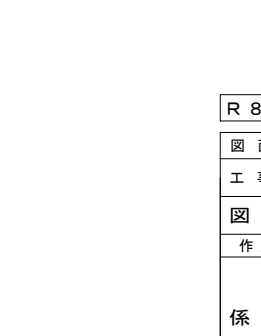


No. 21

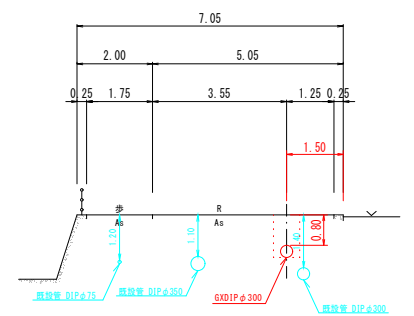

No. 20

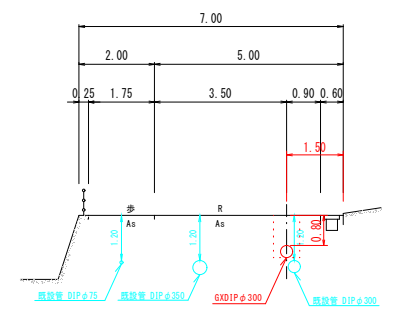


No. 19

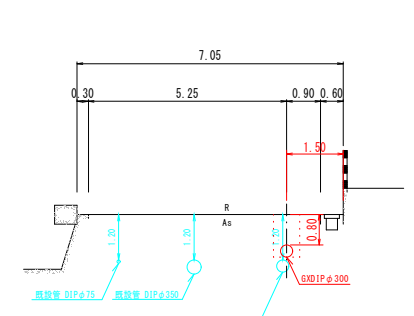

R 8 年度						
図 面 番 号	第 5 号		図 面 総 数		第 10 葉	
工 事 名 称	令和8年度平草送水管布設替工事					
図 名	横断図					縮尺 100 分の 1
作 成 年 度	令和 8 年度		所 属 年 度		令和 8 年度	
係 員	課 長	副課長	係 長	設 計	製 図	照 査
鳴 門 市 企 業 局 水 道 事 業 課						


舗装復旧平面図(1/2) S=1:500

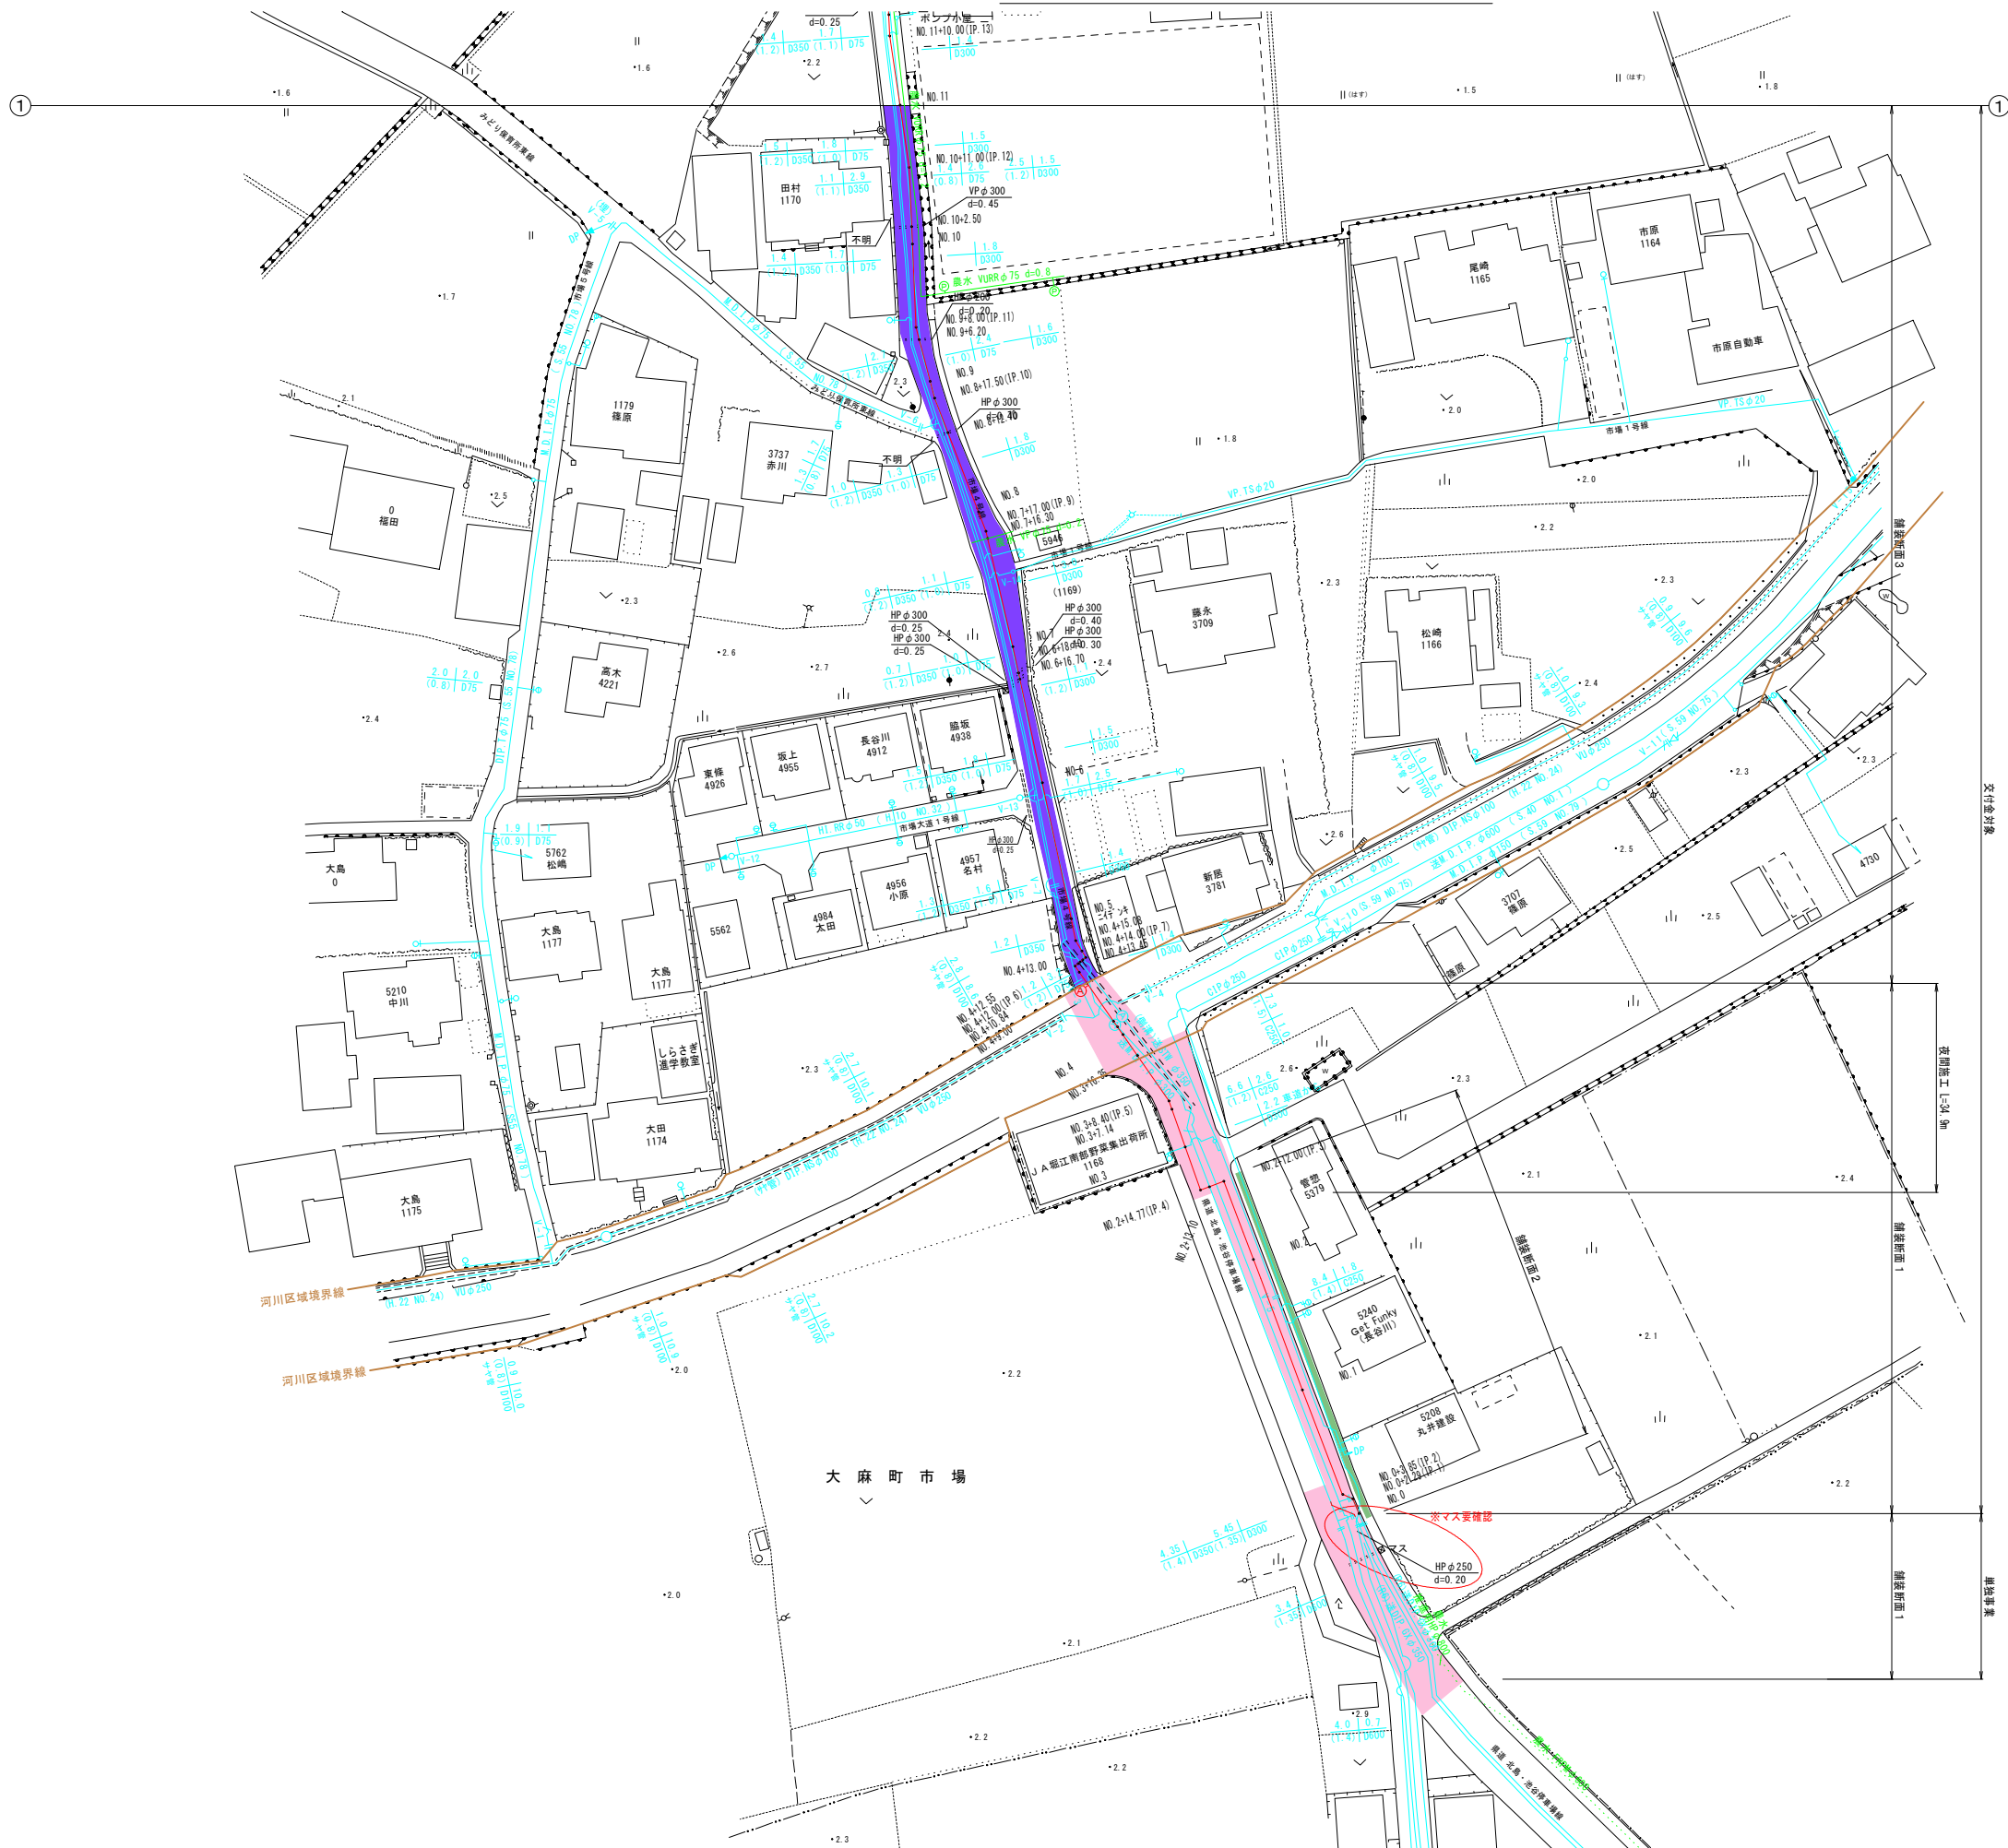

凡例	名称
	密粒 t=3cm, 路面切削・オーハ-レイ(県道)
	密粒 t=5cm, 不陸整正(県道)
	密粒 t=4cm, 不陸整正(市道)

R 8 年度						
図 面 番 号	第 6 号		図 面 総 数		第 10 葉	
工 事 名 称	令和8年度平草送水管布設替工事					
図 名	舗装復旧平面図(1/2)					縮尺 500 分の 1
作 成 年 度	令和 8 年 度		所 属 年 度		令和 8 年 度	
係 員	課 長	副課長	係 長	設 計	製 図	照 査
鳴 門 市 企 業 局 水 道 事 業 課						

舗装復旧平面図(2/2) S=1:500

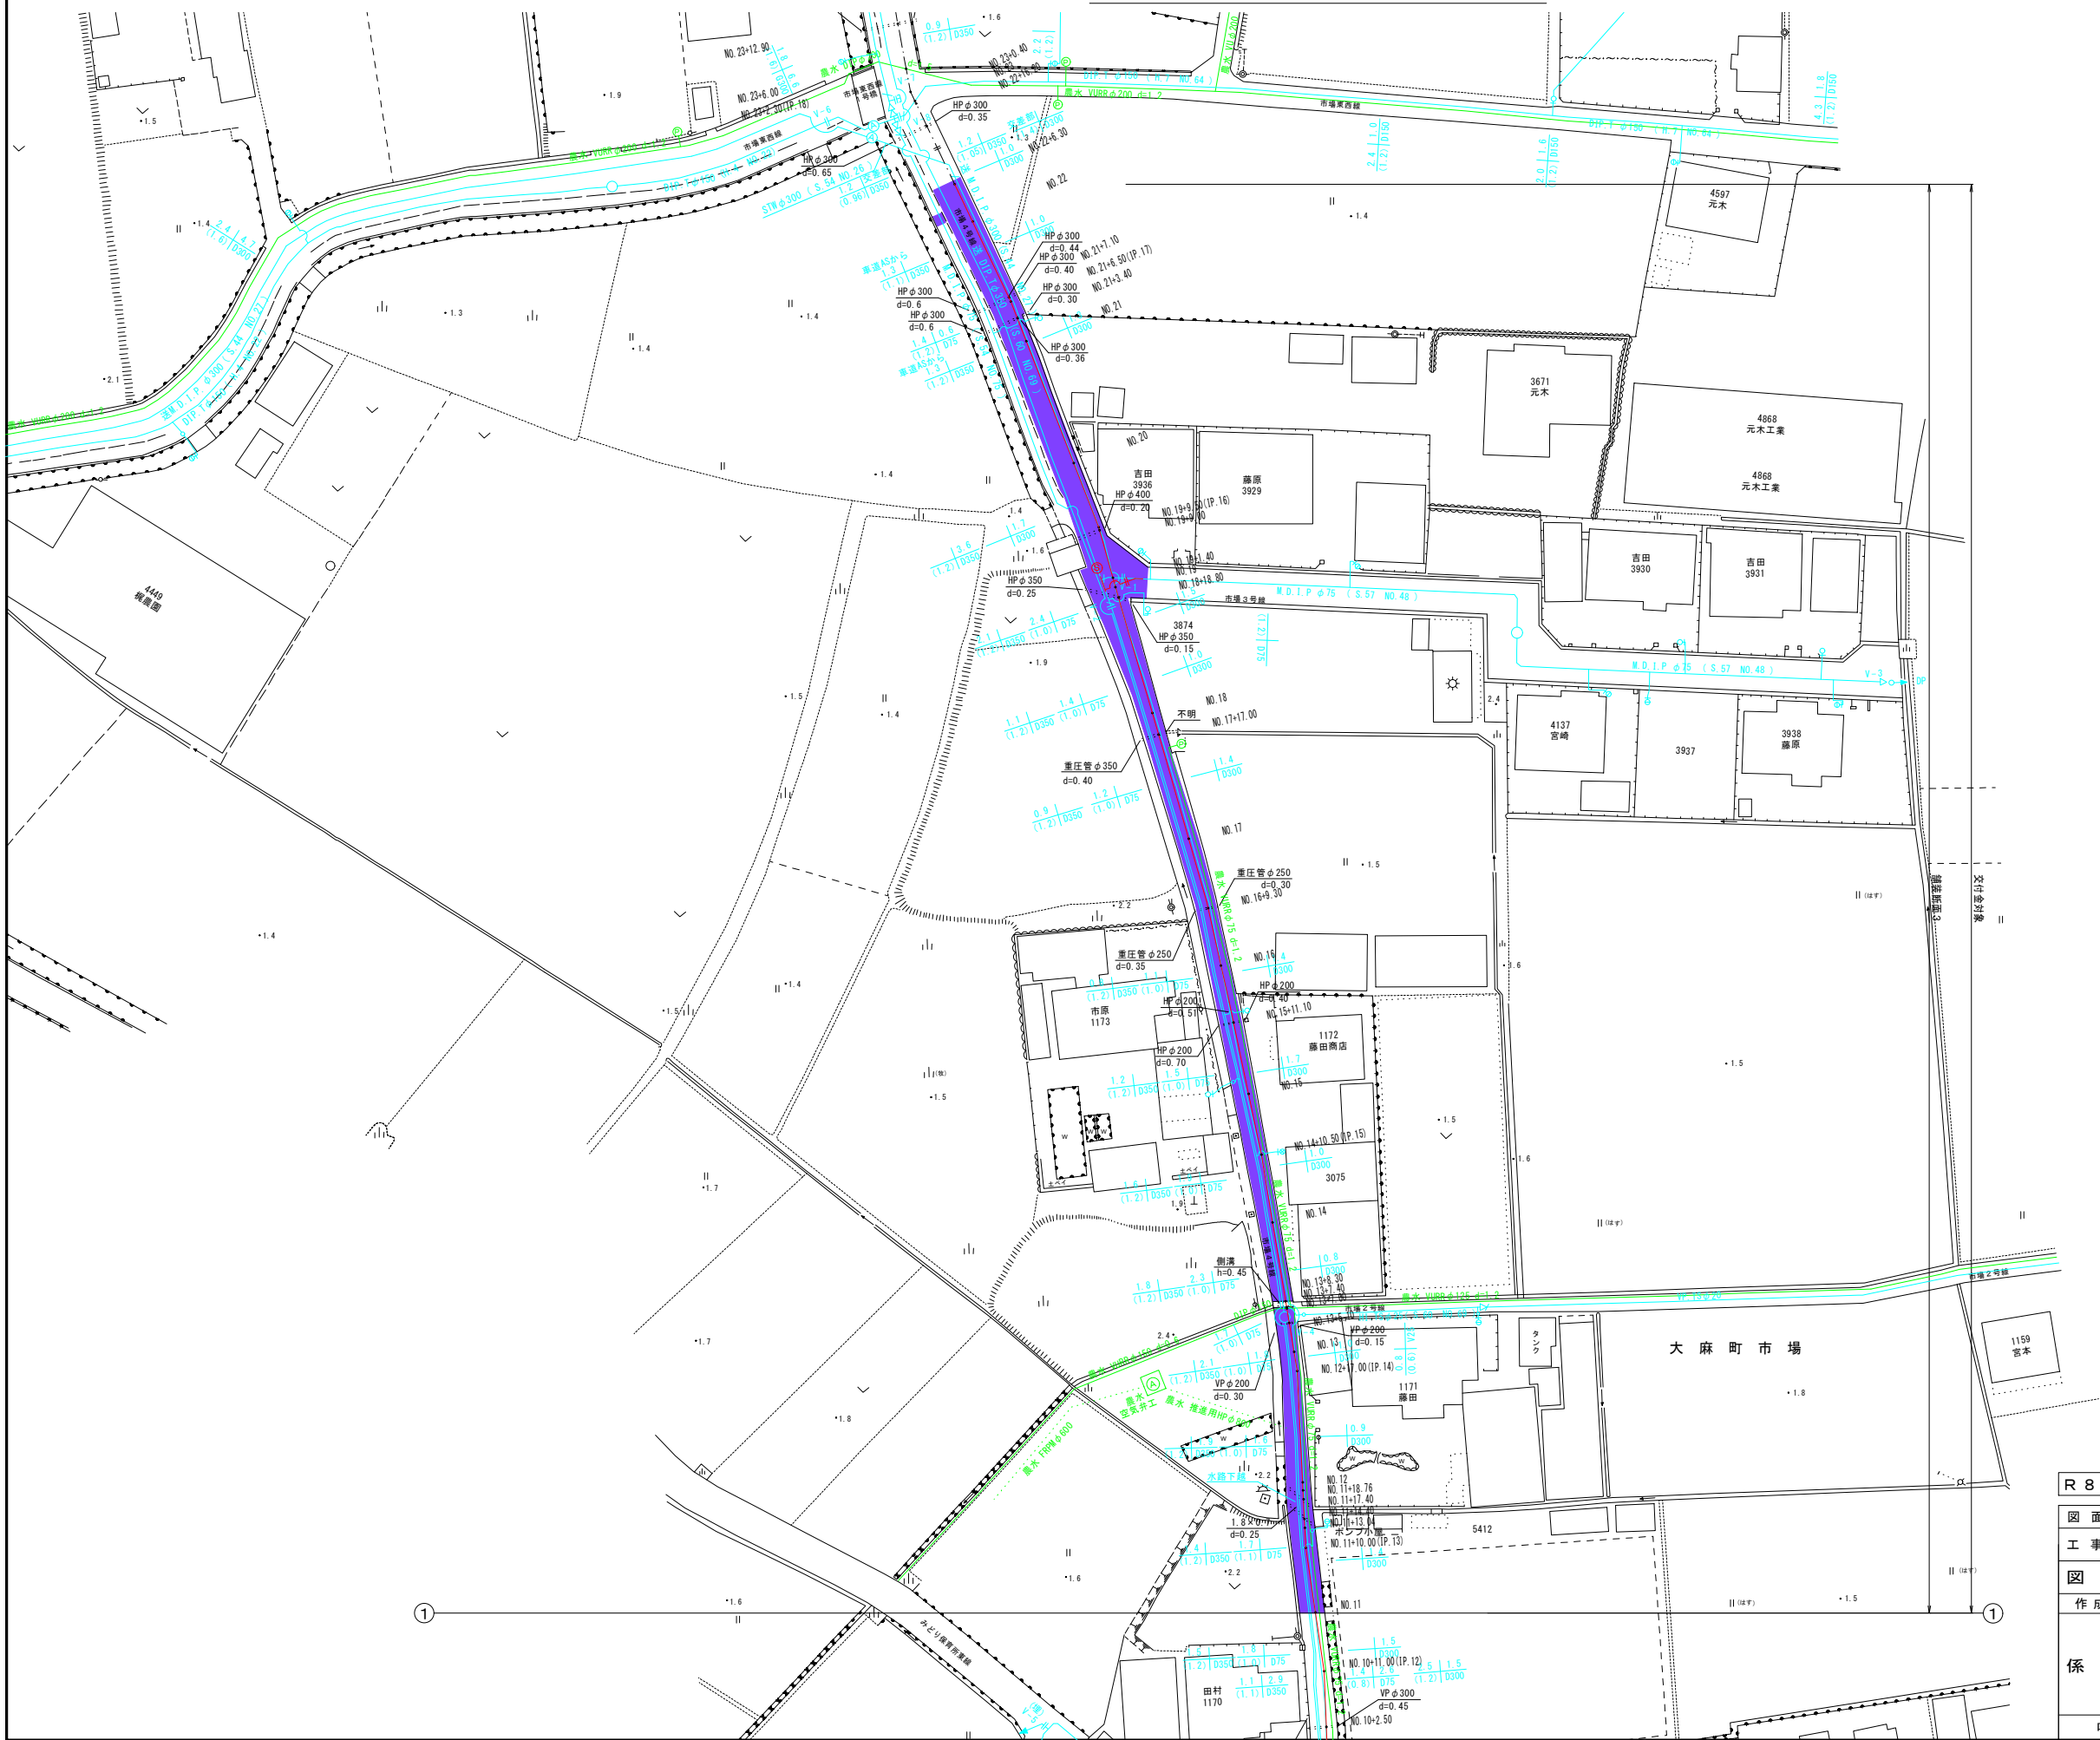


凡例	名称
	密粒t=3cm,路面切削・オーバーレイ(県道)
	密粒t=5cm,不陸整正(県道)
	密粒t=4cm,不陸整正(市道)

R 8 年度						
図 面 番 号	第 7 号		図 面 総 数		第 10 葉	
工 事 名 称	令和8年度平草送水管布設替工事					
図 名	舗装復旧平面図(2/2)					縮尺 500 分の 1
作 成 年 度	令和 8 年 度		所 属 年 度		令和 8 年 度	
係 員	課 長	副課長	係 長	設 計	製 図	照 査
鳴 門 市 企 業 局 水 道 事 業 課						


掘削標準断面図 (1/3) S=1:20

断面 1

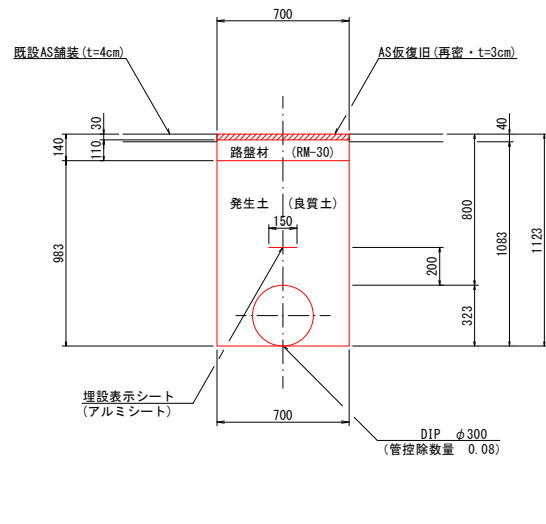


(1. 0m当たり数量)			
名 称	形状寸法	単 位	数 量
舗装切断	AS・t=4cm	m	2.00
舗装掘削	AS	m ²	0.70
掘 削	土 砂	m ³	0.76
底 層	発生土(良質土)	m ³	0.61
路 盤	RM-30・t=11cm	m ²	0.70
残土処理	土 砂	m ³	0.15
残材処理	A S 殻	m ³	0.03
AS仮復旧	再密 t=3cm	m ²	0.70

断面 2
市道車道

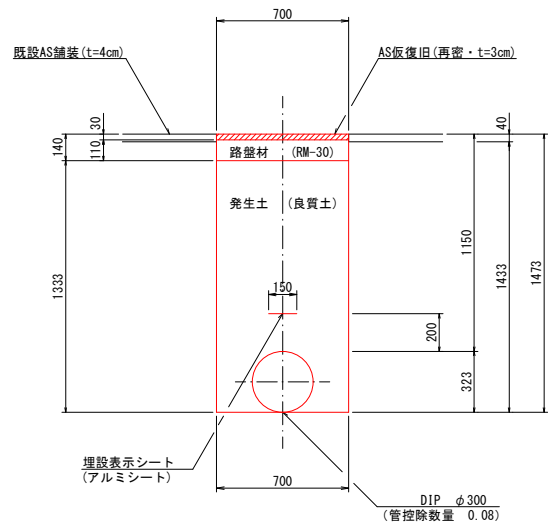


(1. 0m当たり数量)			
名 称	形状寸法	単 位	数 量
舗装切断	AS・t=4cm	m	2.00
舗装掘削	AS	m ²	0.70
掘 削	土 砂	m ³	1.00
埋 戻	発生土(良質土)	m ³	0.85
路 盤	RM-30・t=11cm	m ²	0.70
残土処理	土 砂	m ³	0.15
残材処理	A S 殻	m ²	0.03
AS仮復旧	再 密 t=3cm	m ²	0.70


断面 3

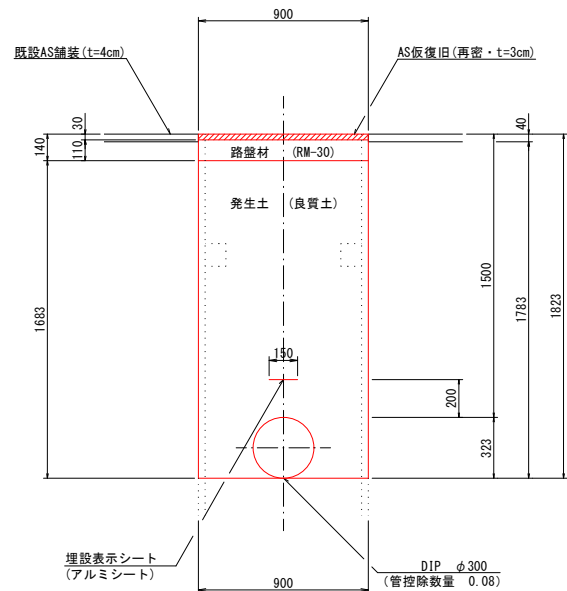

(1.0m当たり数量)			
名 称	形状寸法	単 位	数 量
舗装切断	AS・t=4cm	m	2.00
舗装掘削	AS	m ²	0.90
掘 削	土 砂	m ³	1.60
埋 戻	発生土(良質土)	m ³	1.43
路 盤	RM-30・t=11cm	m ²	0.90
残土処理	土 砂	m ³	0.17
残材処理	AS 破	m ²	0.04
AS仮復旧	再密 t=3cm	m ²	0.90
土留工	(高割)2.0m以下	m	1.00

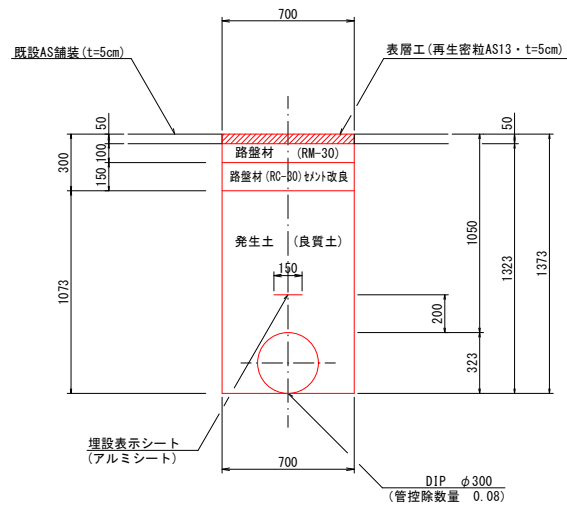
断面 4
県道車道

(1.0m相当ノ数量)			
名 称	形状寸法	単 位	数 量
舗装切断	AS・t=5cm	m	2.00
舗装掘削	AS	m ²	0.70
掘 削	土 砂	m ³	0.93
埋 戻	発生土(良質土)	m ³	0.67
下層路盤	RC-30・t=15cm	m ²	0.70
上層路盤	RM-30・t=10cm	m ²	0.70
残土処理	土 砂	m ³	0.26
残材処理	A 段	m ³	0.04
表層工	再密13 t=5cm	m ²	0.70

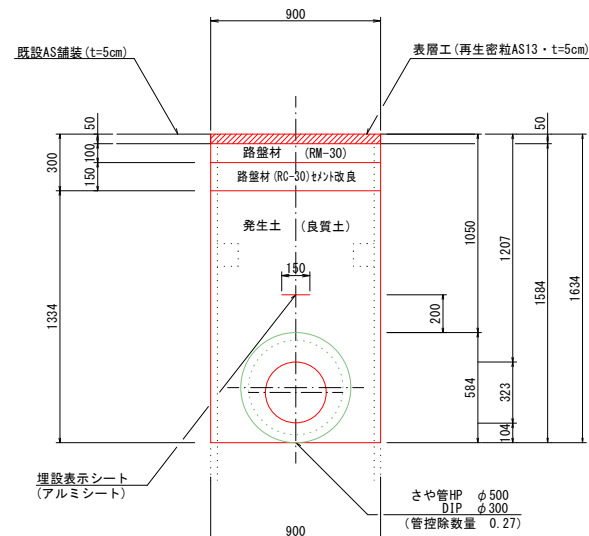断面 5
県道車道

(1.0m当たりの数量)			
名 称	形状寸法	単 位	数 量
舗装切断	AS t=5cm	m	2.00
舗装掘削	AS	m ²	0.90
掘 削	土 砂	m ³	1.43
埋 戻	発生土(良質土)	m ³	0.93
下層路盤	RC-30 t=15cm	m ²	0.90
上層路盤	RM-30 t=10cm	m ²	0.90
残土処理	土 砂	m ³	0.50
残材処理	A 5 盛	m ³	0.05
表層工	再密13 t=5cm	m ²	0.90
土留工	(両側)2.0m以下	m	1.00


断面 6
県道 L 型側溝下

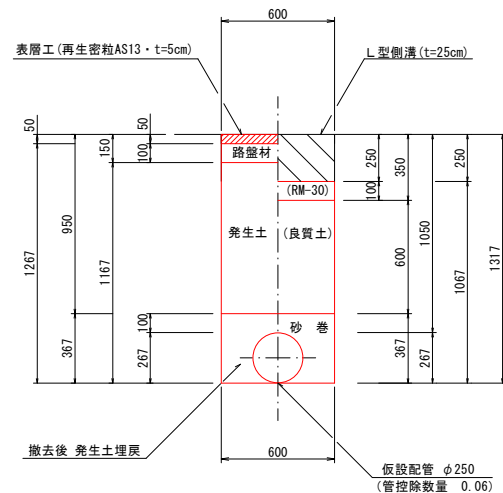

			(1.0m当たり数量)		
			数量		
名 称	形状寸法	単 位	布 設	撤 量	合 計
舗装掘削	AS	m ²	-	0.60	0.60
掘 削	土 砂	m ³	0.64	0.70	1.34
砂 巻	粗 目	m ³	0.16	-	0.16
埋 戻	発生土(良質土)	m ³	0.36	0.70	1.06
路 盤	RM-30、t=10cm	m ²	0.60	0.60	1.20
残土処理	土 砂	m ³	0.28	-	0.28
残材処理	A S 殻	m ³	-	0.03	0.03
AS仮復旧	再密 t=5cm	m ²	0.60	-	0.60


(コンクリート数量は別途詳細図を参照)

断面 7
県道車道

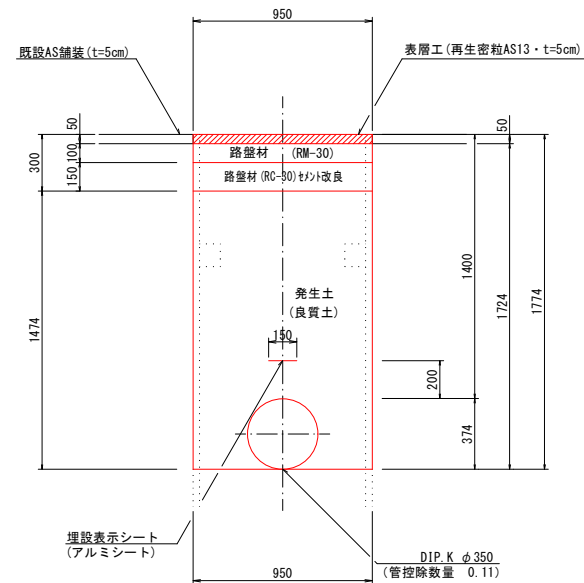

(1.0m当たり数量)			
名 称	形状寸法	単 位	数 量
舗装切断	AS・T=5cm	m	2.00
舗装掘削	AS	m ²	0.95
掘 削	土 砂	m ³	1.64
埋 戻	発生土(良質土)	m ³	1.29
下層路盤	RC-30・T=15cm	m ²	0.95
上層路盤	RM-30・T=10cm	m ²	0.95
残土処理	土 砂	m ³	0.35
残材処理	AS 破	m ²	0.05
表層工	再密・T=5cm	m ²	0.95
土留工	(両側)2.0m以下	m	1.00


断面 8
市道車道

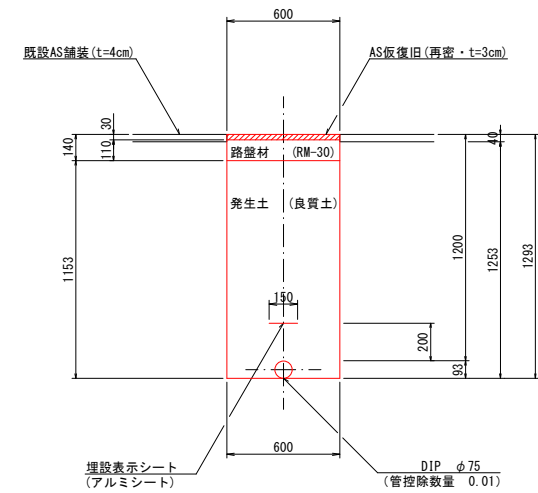

(1.0m当たり数量)			
名 称	形状寸法	単 位	数 量
舗装切断	AS・t=4cm	m	2.00
舗装据削	AS	m ²	0.60
掘 削	土 砂	m ³	0.75
埋 戻	発生土(良質土)	m ³	0.68
路 盤	RM-30・t=11cm	m ²	0.60
残土処理	土 砂	m ³	0.07
残材処理	A S 般	m ²	0.02
AS仮復旧	再密 t=3cm	m ²	0.60


断面 9

市道車道

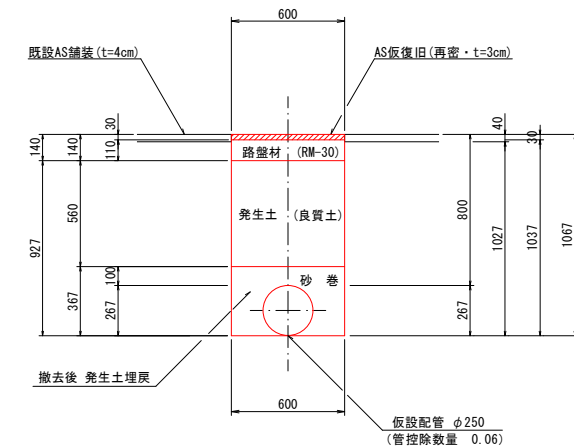

			(1.0m当たり数量)		
			数 量		
名 称	形状寸法	単 位	布 設	撤 去	合 計
舗装切断	AS・t=4cm	m	1.00	-	1.00
舗装掘削	AS	m ²	0.60	0.60	1.20
掘 削	土 砂	m ³	0.62	0.56	1.18
砂 巻	粗 目	m ³	0.16	-	0.16
埋 戻	養生土(良質土)	m ³	0.34	0.56	0.90
路 盤	RM-30・t=11cm	m ²	0.60	0.60	1.20
残土処理	土 砂	m ³	0.28	-	0.28
残土処理	A S 殻	m ³	0.02	0.02	0.04
AS恢復旧	再密 t=3cm	m ²	0.60	0.60	1.20

断面 1 C
市道車道

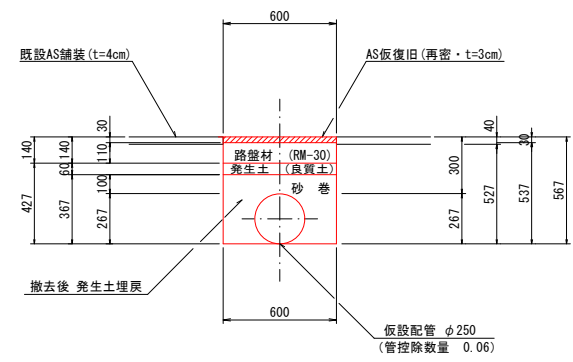


名 称	形状寸法	単 位	数 量		
			布 設	撤 去	合 計
舗装切断	AS・t=4cm	m	1.00	-	1.00
舗装掘削	AS	m ²	0.60	0.60	1.20
掘 削	土 砂	m ³	0.32	0.26	0.58
砂 巻	粗 目	m ³	0.16	-	0.16
埋 戻	発生土(良質土)	m ³	0.04	0.26	0.30
路 盤	RM-30・t=11cm	m ²	0.60	0.60	1.20
残土処理	土 砂	m ³	0.28	-	0.28
残材処理	A S 殻	m ³	0.02	0.02	0.04
AS仮復旧	再密 t=3cm	m ²	0.60	0.60	1.20

R 8 年度

図 面 番 号	第 8 号	図 面 総 数	第 10 葉
工 事 名 称	令和8年度平草送水管布設替工事		
図 名	掘削標準断面図(1/3)		縮尺 20 分の 1
作 成 年 度	令 和 8 年 度	所 属 年 度	令 和 8 年 度
係 員	課 長	副 課 長	係 長
			設 計
			製 図
			照 査
鳴 門 市 企 業 局 水 道 事 業 課			


掘削標準断面図(3/3) s=1:20

断面 1 8
県道車道

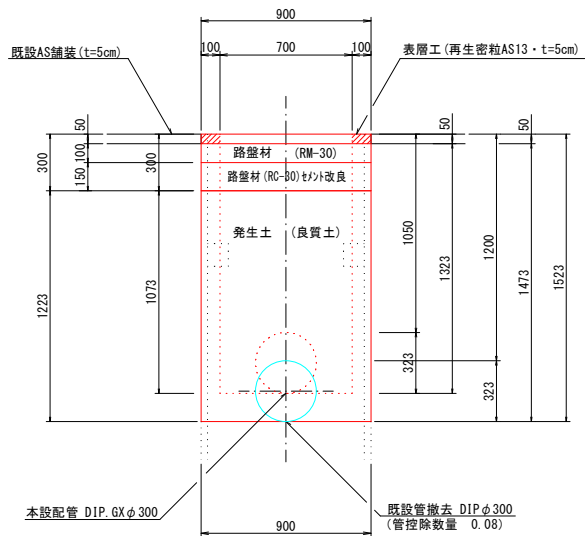


(1.0m当たり数量)				
名 称	形状寸法	単 位	数 量	
舗装切断	AS・t=5cm	m	-	
舗装掘削	AS	m ²	0.20	
掘 削	土 砂	m ³	0.32	
埋 戻	発生土(良質土)	m ³	0.35	
下層路盤	RC-30・t=15cm	m ²	0.20	
上層路盤	RM-30・t=10cm	m ²	0.20	
残土処理	土 砂	m ³	-0.03	
残材処理	A S 殻	m ³	0.01	
表層工	再密13 t=5cm	m ²	0.20	
土留工	(両側)2.0m以下	m	1.00	

断面 1 9
県道車道

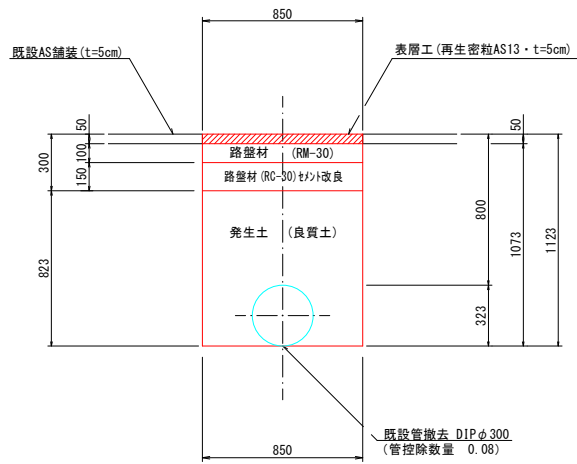


(1.0m当たり数量)				
名 称	形状寸法	単 位	数 量	
舗装切断	AS・t=5cm	m	2.00	
舗装掘削	AS	m ²	0.85	
掘 削	土 砂	m ³	0.83	
埋 戻	発生土(良質土)	m ³	0.70	
下層路盤	RC-30・t=15cm	m ²	0.85	
上層路盤	RM-30・t=10cm	m ²	0.85	
残土処理	土 砂	m ³	0.13	
残材処理	A S 殻	m ³	0.04	
表層工	再密13 t=5cm	m ²	0.85	

断面 2 0
県道車道

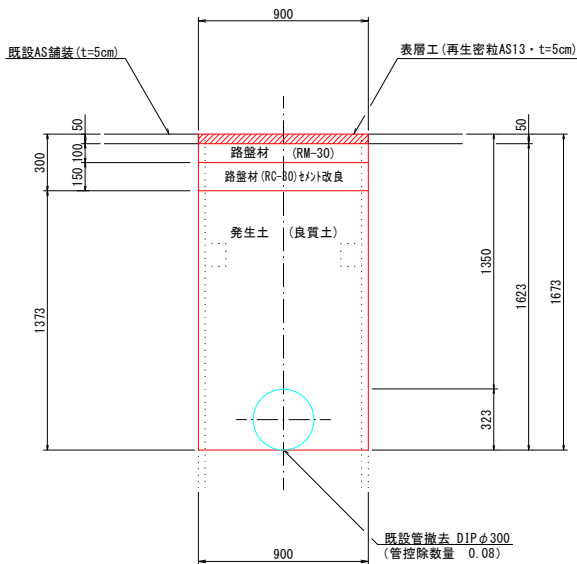


(1.0m当たり数量)				
名 称	形状寸法	単 位	数 量	
舗装切断	AS・t=5cm	m	2.00	
舗装掘削	AS	m ²	0.90	
掘 削	土 砂	m ³	1.38	
埋 戻	発生土(良質土)	m ³	1.24	
下層路盤	RC-30・t=15cm	m ²	0.90	
上層路盤	RM-30・t=10cm	m ²	0.90	
残土処理	土 砂	m ³	0.14	
残材処理	A S 殻	m ³	0.05	
表層工	再密13 t=5cm	m ²	0.90	
土留工	(両側)2.0m以下	m	1.00	

断面 2 1
県道車道

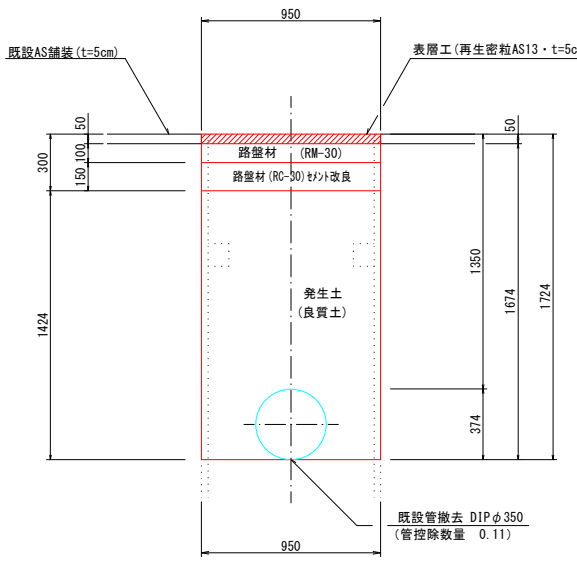


(1.0m当たり数量)				
名 称	形状寸法	単 位	数 量	
舗装切断	AS・t=5cm	m	2.00	
舗装掘削	AS	m ²	0.95	
掘 削	土 砂	m ³	1.48	
埋 戻	発生土(良質土)	m ³	1.35	
下層路盤	RC-30・t=15cm	m ²	0.95	
上層路盤	RM-30・t=10cm	m ²	0.95	
残土処理	土 砂	m ³	0.13	
残材処理	A S 殻	m ³	0.05	
表層工	再密13 t=5cm	m ²	0.95	
土留工	(両側)2.0m以下	m	1.00	

断面 2 2
県道車道

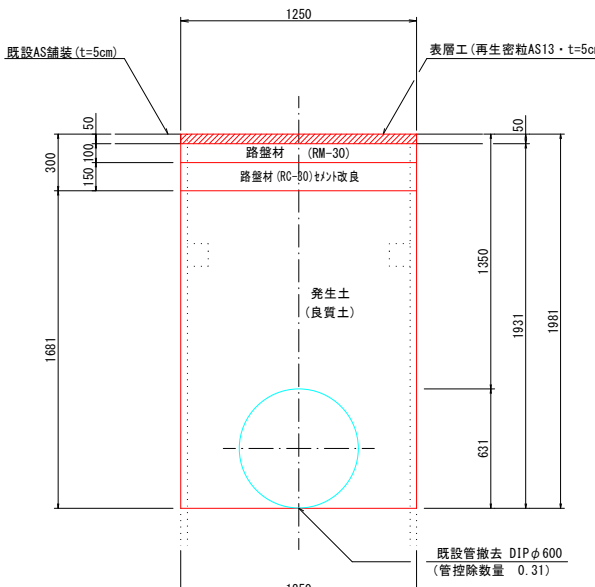


(1.0m当たり数量)				
名 称	形状寸法	単 位	数 量	
舗装切断	AS・t=5cm	m	2.00	
舗装掘削	AS	m ²	1.25	
掘 削	土 砂	m ³	2.10	
埋 戻	発生土(良質土)	m ³	2.10	
下層路盤	RC-30・t=15cm	m ²	1.25	
上層路盤	RM-30・t=10cm	m ²	1.25	
残土処理	土 砂	m ³	-	
残材処理	A S 殻	m ³	0.06	
表層工	再密13 t=5cm	m ²	1.25	
土留工	(両側)2.0m以下	m	1.00	

断面 2 3
県道車道

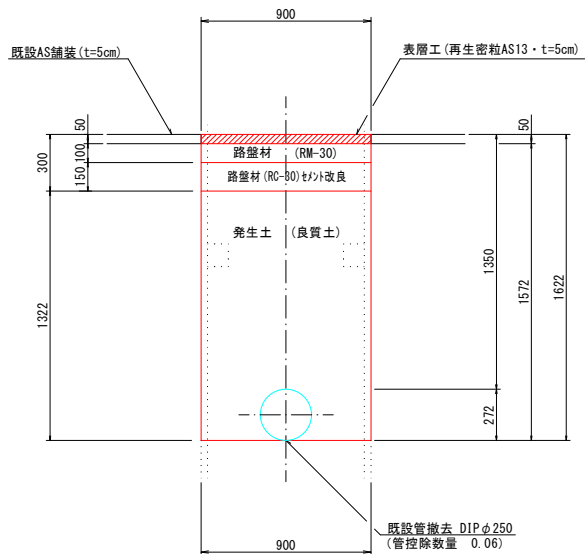


(1.0m当たり数量)				
名 称	形状寸法	単 位	数 量	
舗装切断	AS・t=5cm	m	2.00	
舗装掘削	AS	m ²	0.90	
掘 削	土 砂	m ³	1.35	
埋 戻	発生土(良質土)	m ³	1.19	
下層路盤	RC-30・t=15cm	m ²	0.90	
上層路盤	RM-30・t=10cm	m ²	0.90	
残土処理	土 砂	m ³	0.16	
残材処理	A S 殻	m ³	0.05	
表層工	再密13 t=5cm	m ²	0.90	
土留工	(両側)2.0m以下	m	1.00	

断面 2 4
市道車道

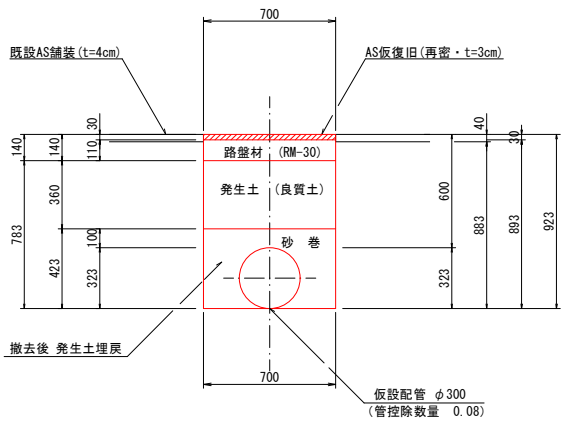


(1.0m当たり数量)					
			数 量		
名 称	形状寸法	単 位	布 設	撤 去	合 計
舗装切断	AS・t=4cm	m	1.00	-	1.00
舗装掘削	AS	m ²	0.70	0.70	1.40
掘 削	土 砂	m ³	0.62	0.55	1.17
砂 巻	粗 目	m ³	0.22	-	0.22
埋 戻	発生土(良質土)	m ³	0.25	0.56	0.81
路 盤	RM-30・t=11cm	m ²	0.60	0.60	1.20
残土処理	土 砂	m ³	0.40	-	0.40
残材処理	A S 殻	m ³	0.03	0.02	0.05
AS仮復旧	再密 t=3cm	m ²	0.70	0.70	1.40

断面 2 5
市道車道

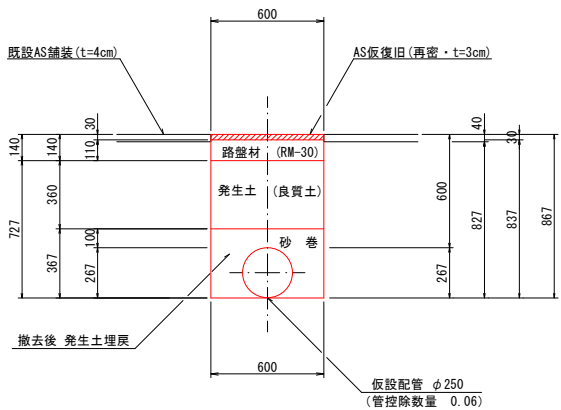

(1.0m当たり数量)					
			数 量		
名 称	形状寸法	単 位	布 設	撤 去	合 計
舗装切断	AS・t=4cm	m	1.00	-	1.00
舗装掘削	AS	m ²	0.60	0.60	1.20
掘 削	土 砂	m ³	0.50	0.44	0.94
砂 巻	粗 目	m ³	0.16	-	0.16
埋 戻	発生土(良質土)	m ³	0.22	0.44	0.66
路 盤	RM-30・t=11cm	m ²	0.60	0.60	1.20
残土処理	土 砂	m ³	0.28	-	0.28
残材処理	A S 殻	m ³	0.02	0.02	0.04
AS仮復旧	再密 t=3cm	m ²	0.60	0.60	1.20

不断水断面 1
市道車道

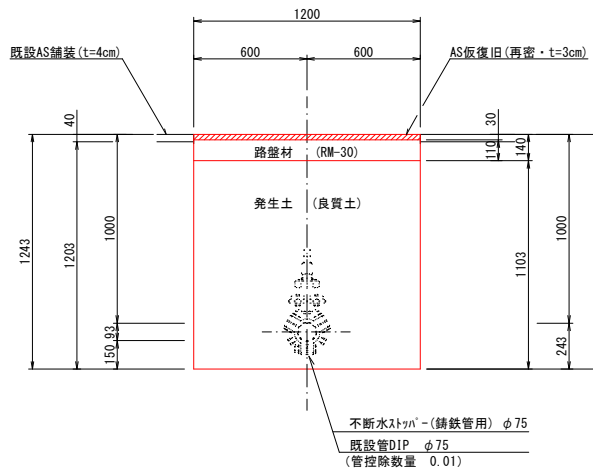


(1.0m当たり数量)				
名 称	形状寸法	単 位	数 量	
舗装切断	AS・t=4cm	m	2.00	
舗装掘削	AS	m ²	1.20	
掘 削	土 砂	m ³	1.43	
埋 戻	発生土(良質土)	m ³	1.31	
路 盤	RM-30・t=11cm	m ²	1.20	
残土処理	土 砂	m ³	0.12	
残材処理	A S 殻	m ³	0.05	
AS仮復旧	再密 t=3cm	m ²	1.20	

R 8 年度


図 面 番 号	第 10 号	図 面 総 数	第 10 葉
工 事 名 称	令和8年度平草送水管布設替工事		
図 名	掘削標準断面図(3/3)		
作成年度	令和 8 年度	所 属 年 度	令和 8 年 度
係 員	課 長	副課長	係 長
	設 計	製 図	照 査
鳴 門 市 企 業 局 水 道 事 業 課			

河川区域（旧吉野川堤防）
(N0.4付近)


断面図

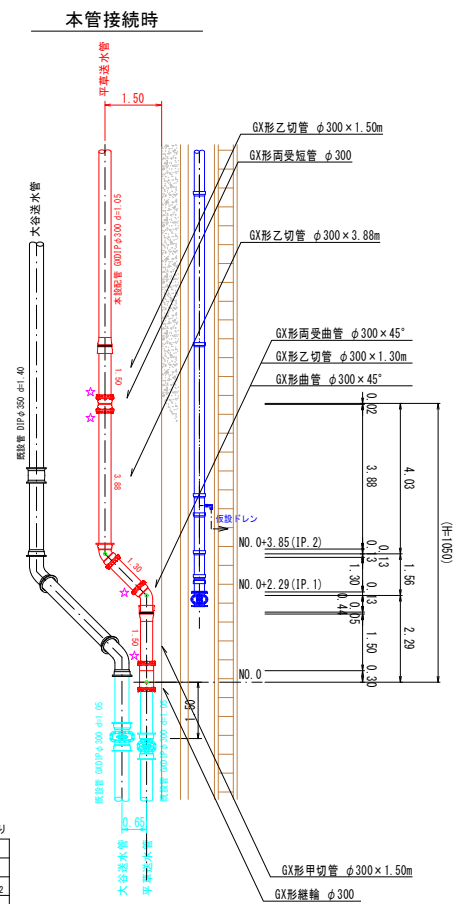



種 別	規 格	単位	数 量	数 式
コンクリート(小型)	σ ck=18kN/mm2	m3	0.30	$0.70 \times 0.25 \times 1.00$
型 枠	小型構造物	m2	1.20	$(0.25 \times 1.70 + 0.70 \times 0.25) \times 2$
コンクリート取壊	無筋・人力	m3	0.30	$0.70 \times 0.25 \times 1.70$
コンクリート投捨分	無筋	m3	0.30	

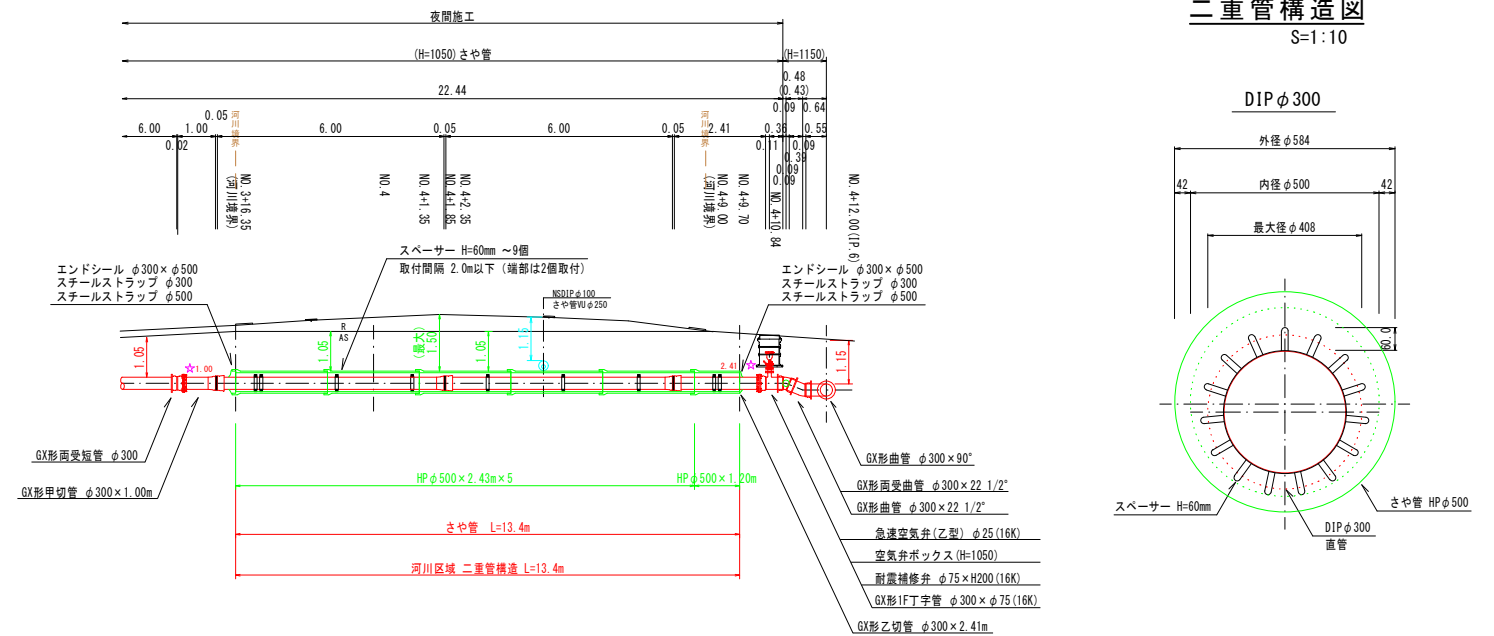

NO. 0+7.88附近

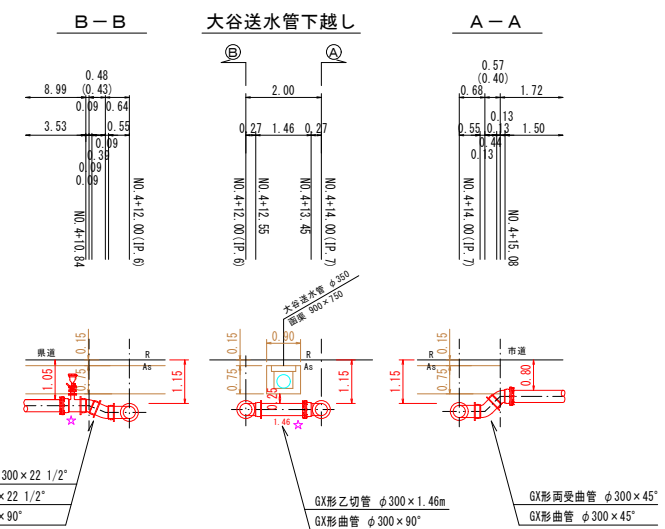

断面図

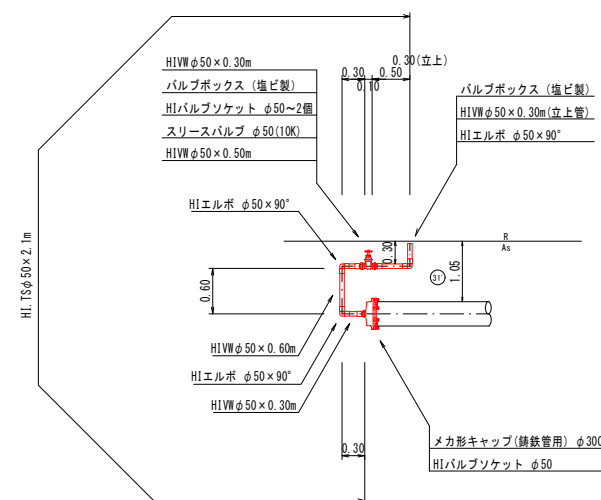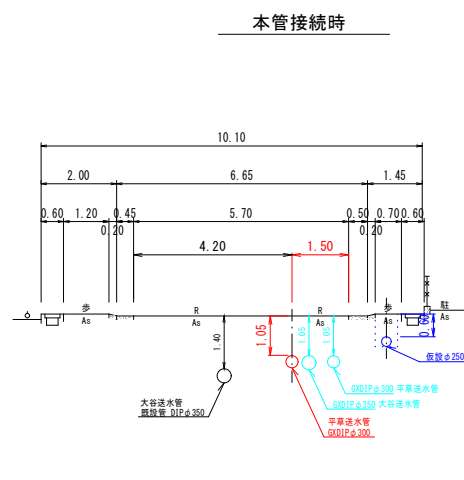


R 8 年 度							
図 面 番 号		参考図第 1 号		図 面 総 数		参考図第 8 葉	
工 事 名 称		令和8年度平草送水管布設替工事					
図 名		配管詳細図(1/2)				縮尺 100 分の 1	
作 成 年 度		令和 8 年 度		所 属 年 度		令和 8 年 度	
係 員		課 長	副課長	係 長	設 計	製 図	照 査
鳴 門 市 企 業 局 水 道 事 業 課							

配管詳細図(2/2) S=1:100


水路伏せ越し
NO. 12付近

断面図

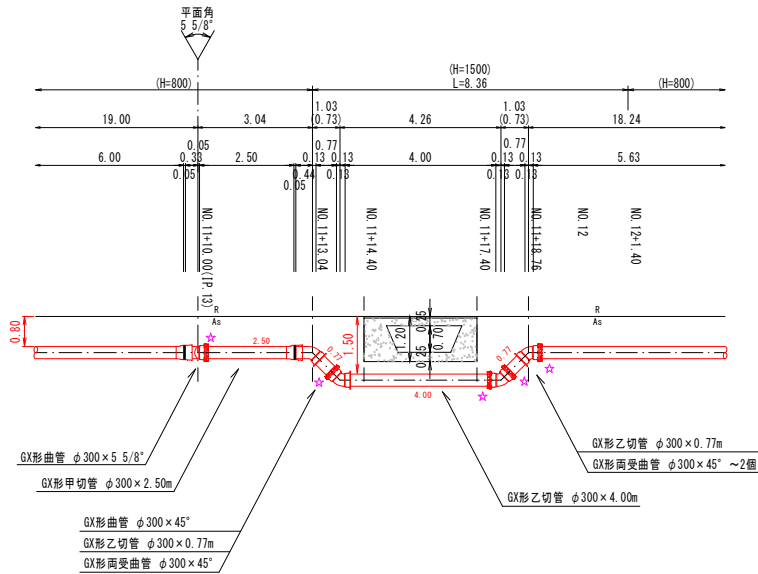


配水管切廻し
NO. 19付近
DIP φ75


平面図

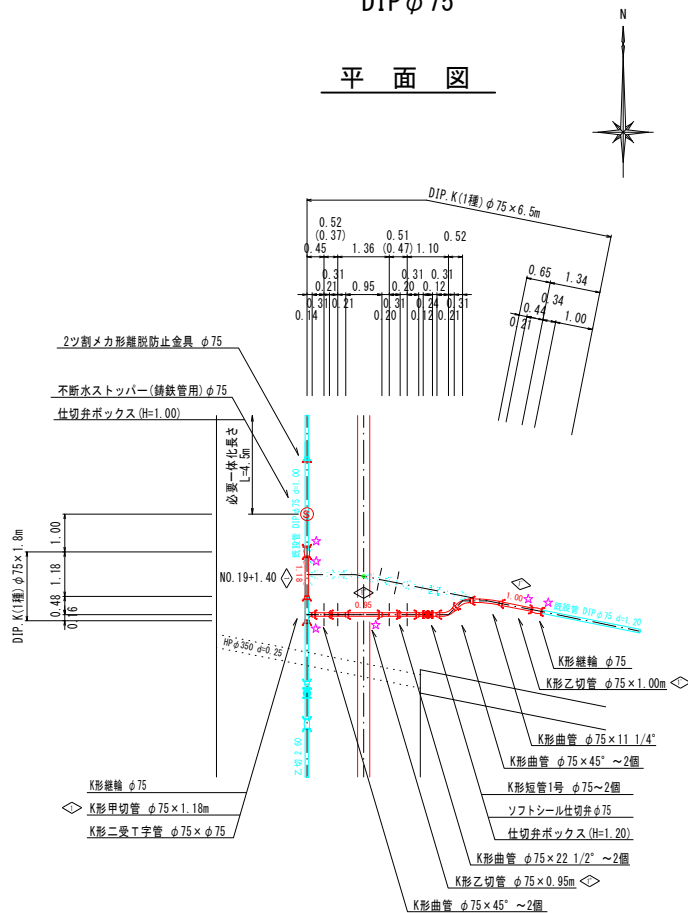

水取部
NO. 22付近

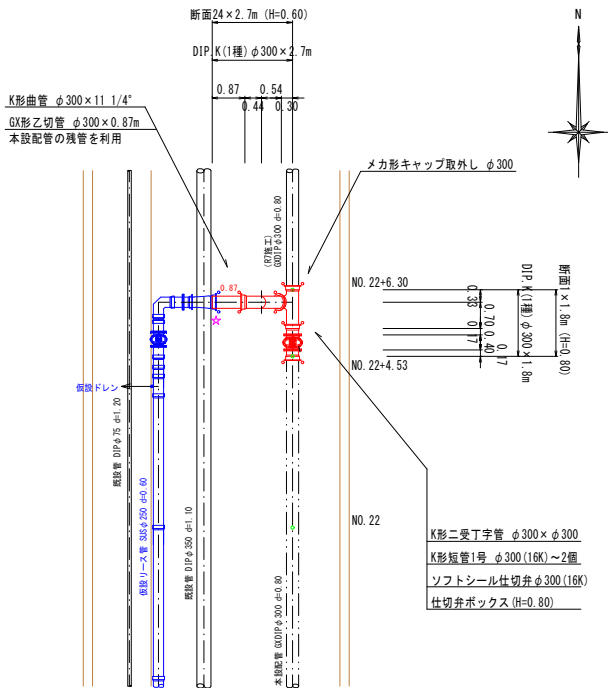

断面図

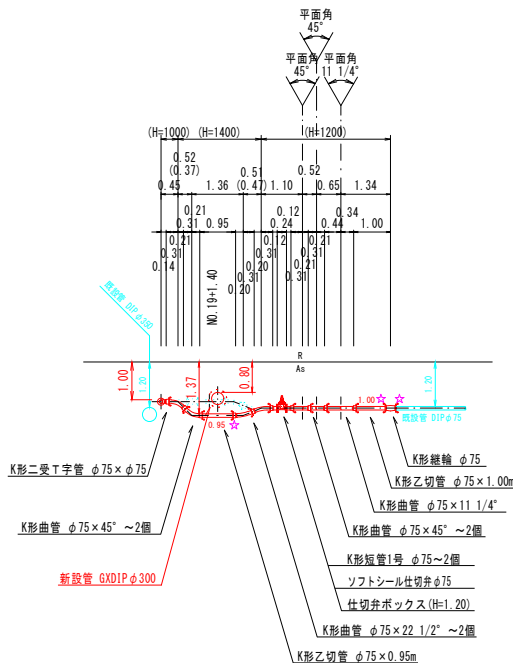

仕切井ボックス組合せ表 (φ250タイプ)				
名 称	管 径・(設置高)	φ75 (H=1200)	φ75 (H=1000)	φ300 (H=800)
鉄蓋 150H	(OVOS-216-15L)	1	1	1
上部壁 150A	(NWK-25-150A 取付)	1	1	1
中部壁 100B	(NHVO-25-100B)	1		
中部壁 200B	(NHVO-25-200B)		1	
中部壁 300B	(NHVO-25-300B)	1		
下部壁 300C	(NHVO-25-300C)	1	1	
底版 60S	(NHVO-25-60S)	1	1	
底版 60SS	(NHVO-25-60SS)			1

R 8 年度						
図 面 番 号	参考図第 2 号		図 面 総 数		参考図第 8 葉	
工 事 名 称	平草送水管布設替工事					
図 名	配管詳細図(2/2)					縮 尺 100 分 の 1
作 成 年 度	令和 8 年度		所 属 年 度		令和 8 年度	
係 員	課 長	副課長	係 長	設 計	製 図	照 査
鳴 門 市 企 業 局 水 道 事 業 課						

仮設配管平面図(1/2) S=1:500






仮設配管平面図(2/2) S=1:500



R 8 年度						
図面番号	参考図第 4 号		図面総数		参考図第 8 葉	
工事名称	令和8年度平草送水管布設替工事					
図名	仮設配管平面図(2/2)				縮尺 500 分の 1	
作成年度	令和 8 年度		所属年度		令和 8 年度	
係員	課長	副課長	係長	設計	製図	照査
鳴門市企業局水道事業課						


仮設配管図 S=Free

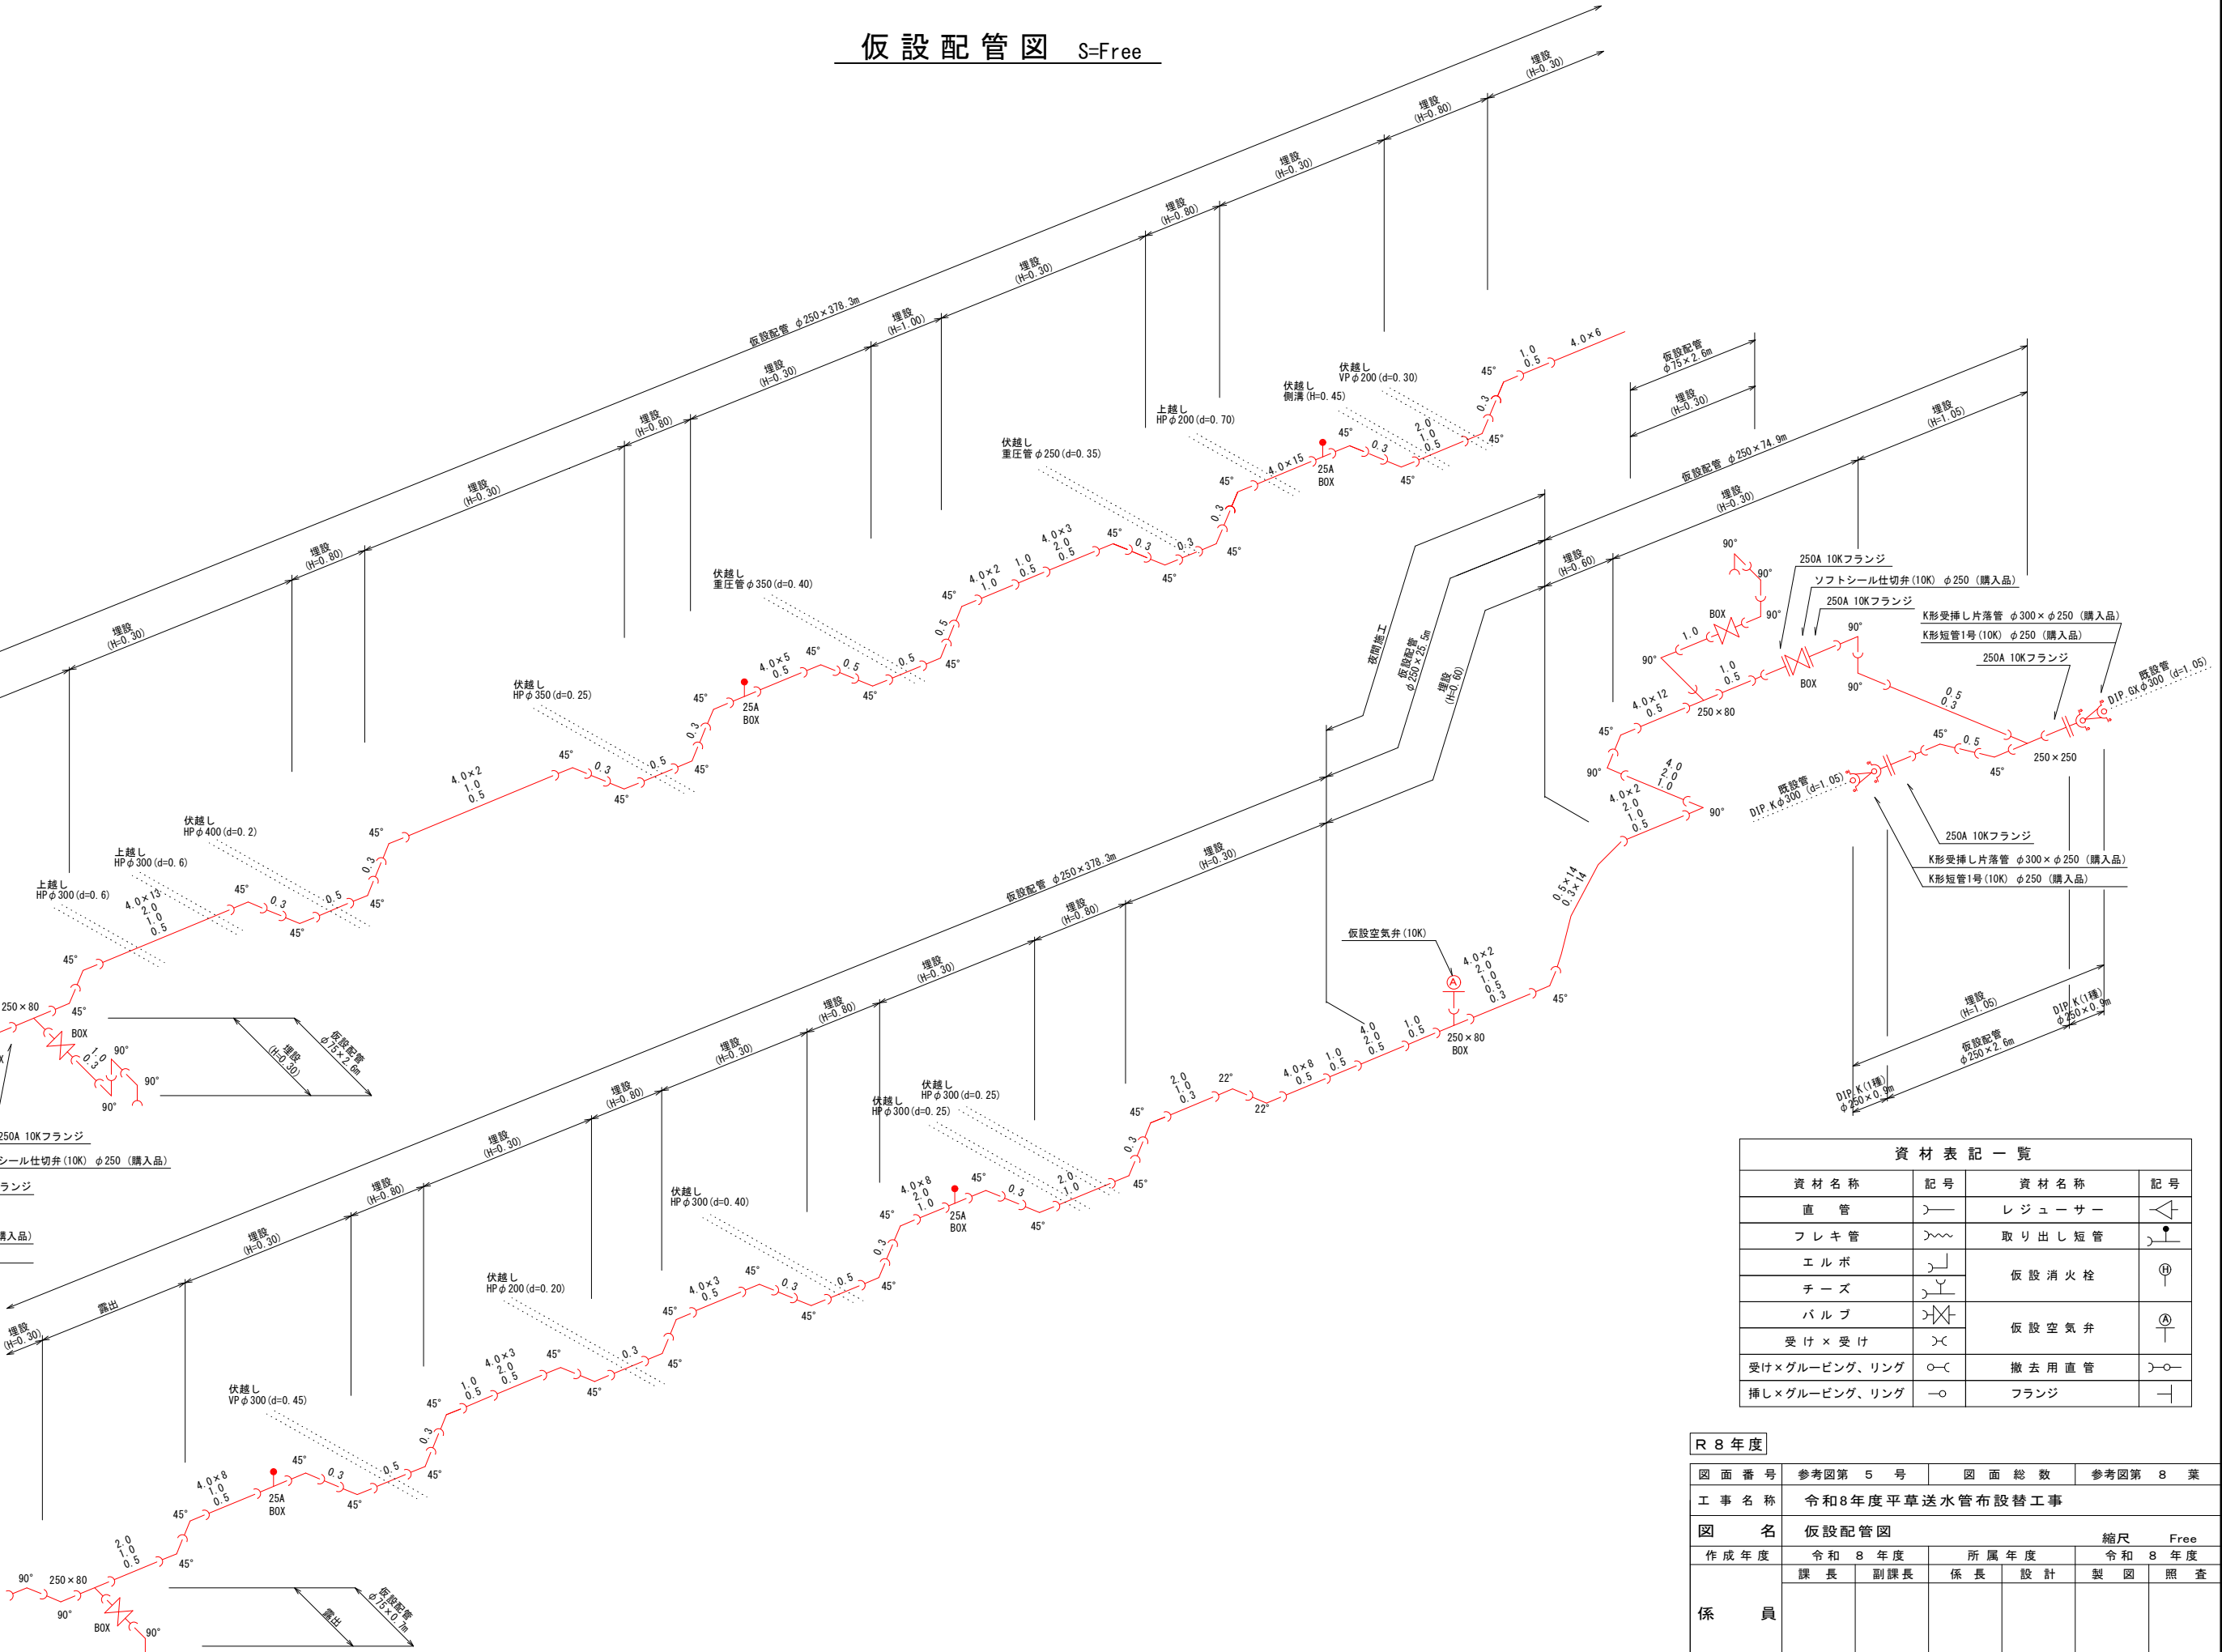

資 材 表 記 一 覧				
資 材 名 称		記 号	資 材 名 称	記 号
直 管			レ ジ ュ ー サ ー	
フ レ キ 管			取 り 出 し 短 管	
エ ル ボ			仮 設 消 火 栓	
チ ー ズ				
バ ル ブ				
受 け × 受 け			仮 設 空 気 弁	
受け×グルーピング、リング				
挿し×グルーピング、リング				
			撤 去 用 直 管	
			フ ラ ン ジ	


R 8 年度							
図 面 番 号	参考図第 5 号		図 面 総 数		参考図第 8 葉		
工 事 名 称	令和8年度平草送水管布設替工事						
図 名	仮設配管図						
作 成 年 度	令和 8 年 度		所 属 年 度		令和 8 年 度		
	課 長	副課長	係 長	設 計	製 図	照 査	
係 員							
鳴 門 市 企 業 局 水 道 事 業 課							

舗装復旧展開図 (1/3) S=1/200

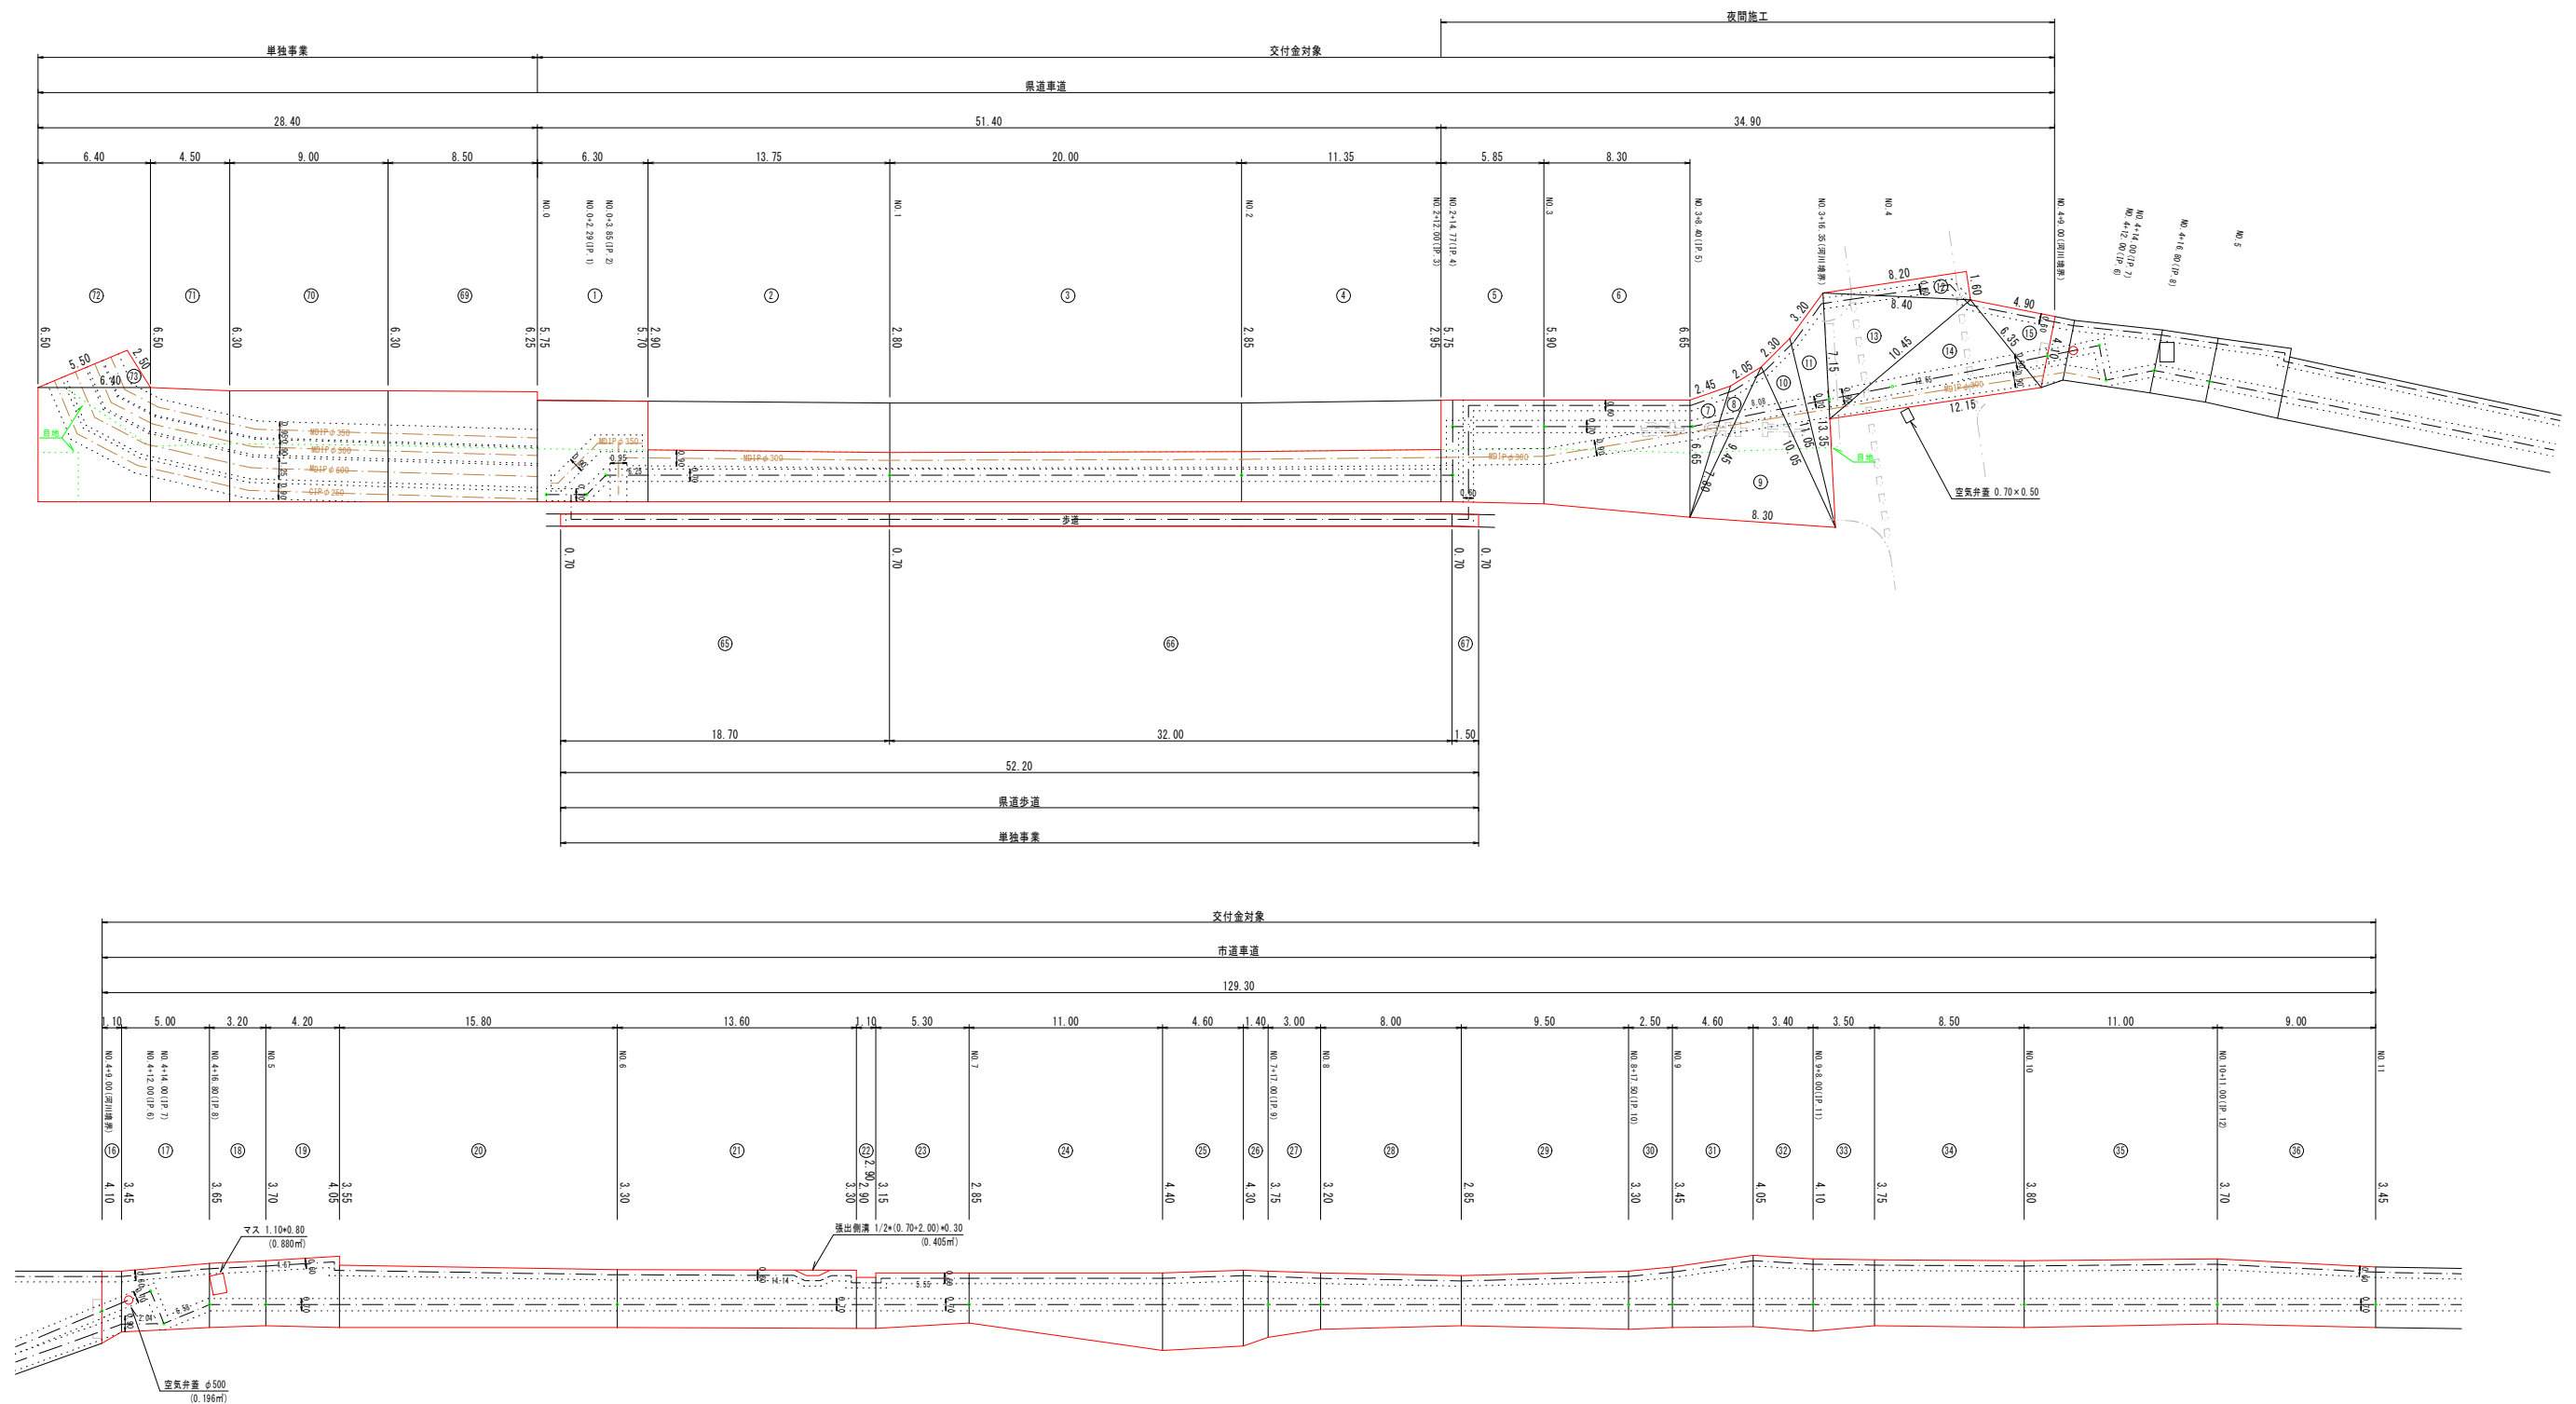

R 8 年 度						
図 面 番 号	参考図第 6 号		図 面 総 数		参考図第 8 葉	
工 事 名 称	令和8年度平草送水管布設替工事					
図 名	舗装復旧展開図(1/3)					縮尺 200 分の 1
作 成 年 度	令和 8 年 度		所 属 年 度		令和 8 年 度	
係 員	課 長	副課長	係 長	設 計	製 図	照 査
鳴 門 市 企 業 局 水 道 事 業 課						

舗装復旧展開図 (2/3) S=1/200

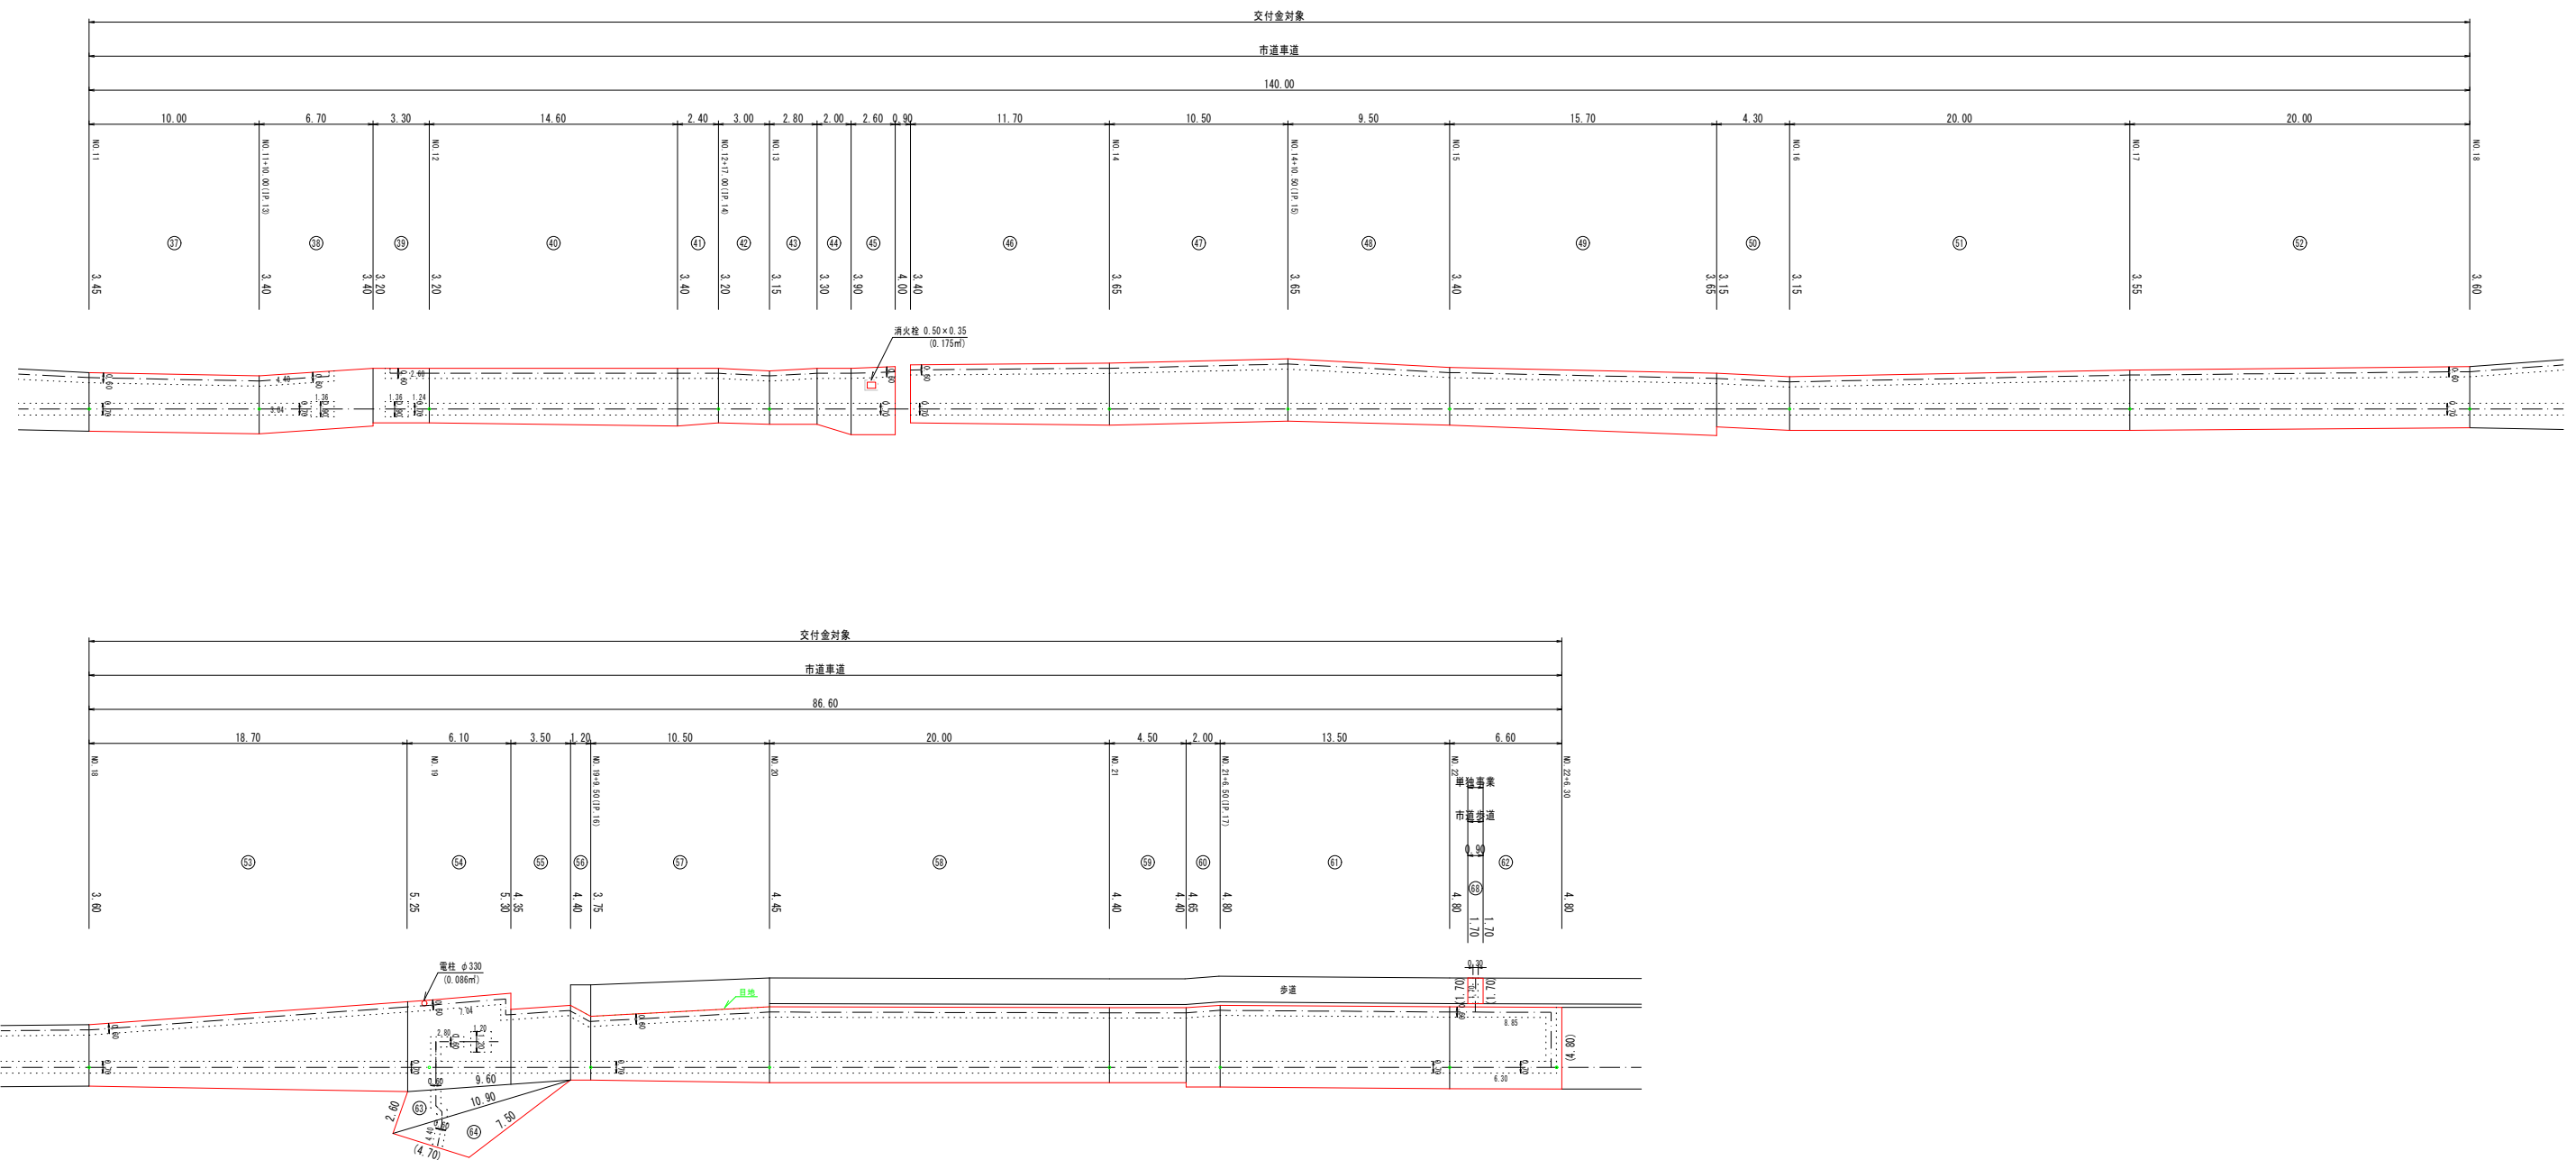

R 8 年 度						
図 面 番 号		参考図第 7 号		図 面 総 数		参考図第 8 葉
工 事 名 称		令和8年度平草送水管布設替工事				
図 名		舗装復旧展開図(2/3) 縮尺 200 分の 1				
作 成 年 度		令和 8 年 度		所 属 年 度		令和 8 年 度
係 員		課 長	副課長	係 長	設 計	製 図 照 査
鳴 門 市 企 業 局 水 道 事 業 課						


舗装復旧展開図（3/3） S=Free

区画線

停止線（実線・白線・W=45cm）

県道区間 NO. 3+16付近 施工延長L= 5.30m（夜間）
NO. 4+ 9付近 施工延長L= 2.20m（夜間）


合 計 L= 7.50m

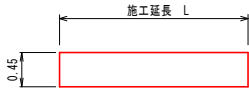

外側線（実線・白線・W=15cm）

県道区間(西) NO. 0-10付近 施工延長L= 16.00m
NO. 3+17付近 施工延長L= 2.50m（夜間）
県道区間(東) NO. 0-10付近 施工延長L= 14.70m
NO. 3+17付近 施工延長L= 2.50m（夜間）


合 計 L= 35.70m

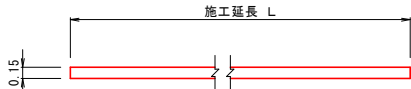

中央線（破線・白線・W=15cm）

県道区間 NO. 0-10付近 施工延長L= 10.00m


合 計 L= 10.00m

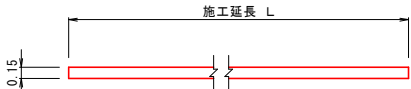

ドットライン（破線・白線・W=30cm）

県道区間 NO. 0- 15付近 施工延長L= 5.00m（0.50m×10箇所）
NO. 3+ 17付近 施工延長L= 3.50m（0.50m× 7箇所）（夜間）
NO. 4+ 4付近 施工延長L= 3.00m（0.50m× 6箇所）（夜間）




合 計 L=11.50m

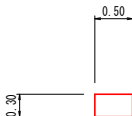

止まれ（文字・白線）

県道区間 NO. 3+ 16付近（夜間）

計 1箇所

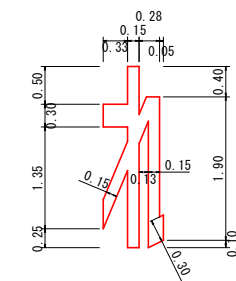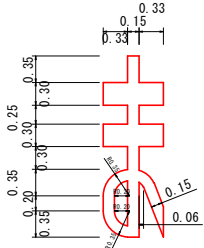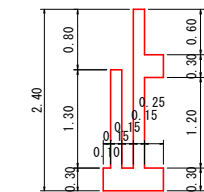

◎ 面積=2.797m 幅15cm換算施工実延長 L=18.65m

区画線数量集計表（昼間）


	種 別	規 格	面 積 (m ²)	巾15cm換算 施工実長(m)	施工箇所数 (力所)	施工延長(m)	(1.0式当たり)	
							合 計(m)	改 め
その他表示	外側線	W=15cm・実線・白線				30.70	33.20	33
	消火栓	W=15cm・実線・黄線				2.50		
	中央線	W=15cm・破線・白線				10.00	10.00	10
	ドットライン	W=30cm・破線・白線				5.00	5.00	5

区画線数量集計表（夜間）


	種 別	規 格	面 積 (m ²)	巾15cm換算 施工実長(m)	施工箇所数 (力所)	施工延長(m)	(1.0式当たり)	
							合 計(m)	改 め
指示表示	停止線	W=45cm・実線・白線				7.50	7.50	8
その他表示	外側線	W=15cm・実線・白線				5.00	5.00	5
	ドットライン	W=30cm・破線・白線				6.50	6.50	7
	止まれ	文字・白線	2.797	18.65	1	18.65	18.65	19

（県道車道）
舗装断面1

（復旧前）

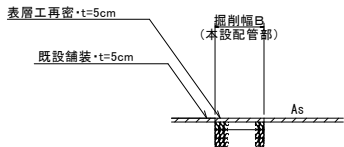


（復旧後）

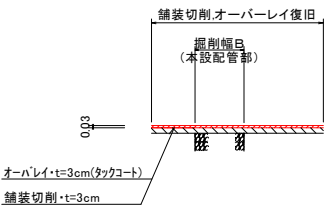


（県道歩道）
舗装断面2

（復旧前）

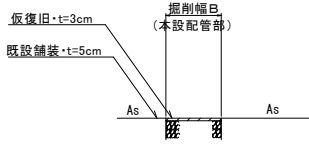


（復旧後）

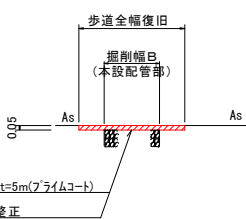


（市道部）
舗装断面3

（復旧前）

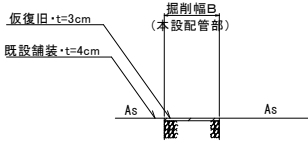

（復旧後）

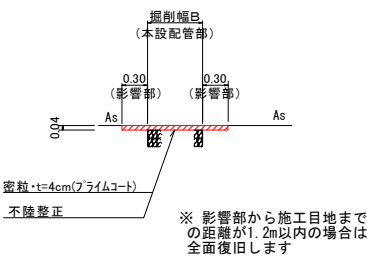

※ 影響部から施工目地までの距離が1.2m以内の場合は
全面復旧します

R 8 年度

図面番号	参考図第 8 号	図面総数	参考図第 8 葉			
工事名称	令和8年度平草送水管布設替工事					
図名	舗装復旧展開図(3/3)		縮尺 Free			
作成年度	令和 8 年度	所属年度	令和 8 年度			
係員	課長	副課長	係長	設計	製図	照査
鳴門市企業局水道事業課						