

補修計画図


平面図

S=1/2500



展開図

SH=1/400 , SV=1/200

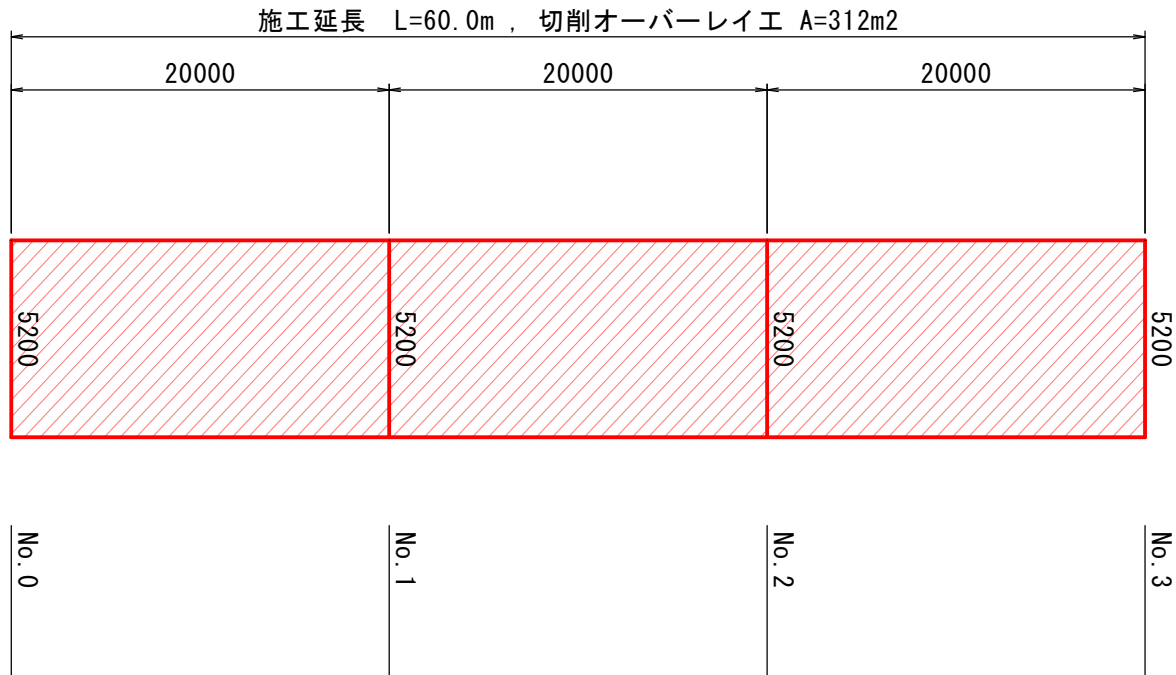


■ 切削オーバーレイ工 数量計算表

測点	点間距離 (m)	計算書		
		切削オーバーレイ工 t=5cm		
		幅員	平均	面積
No. 0	—	5.20	—	—
No. 1	20.0	5.20	5.20	104.0
No. 2	20.0	5.20	5.20	104.0
No. 3	20.0	5.20	5.20	104.0
合計	60.0			312.0
				≒ 312.0

舗装構成図

S=1/20

■ 切削オーバーレイ工

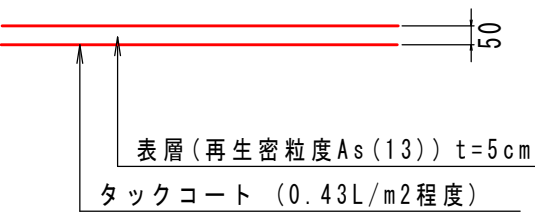

図面番号	第 1 号	図面総数	第 1 葉
工事名称	木津姫田線舗装補修工事		
図名	平面図 他		縮尺：図示
製作年月	令和8年7月	所属年度	令和8年度
係員	課長	副課長	係長
	係員	設計・製図	照査
鳴門市 都市建設部 土木課			