


位置図 市役所東線配水管布設替工事



この地図は、電子地形図(国土地理院)を加工し、作成しています。

本設配管平面図

縮尺 500 分の 1

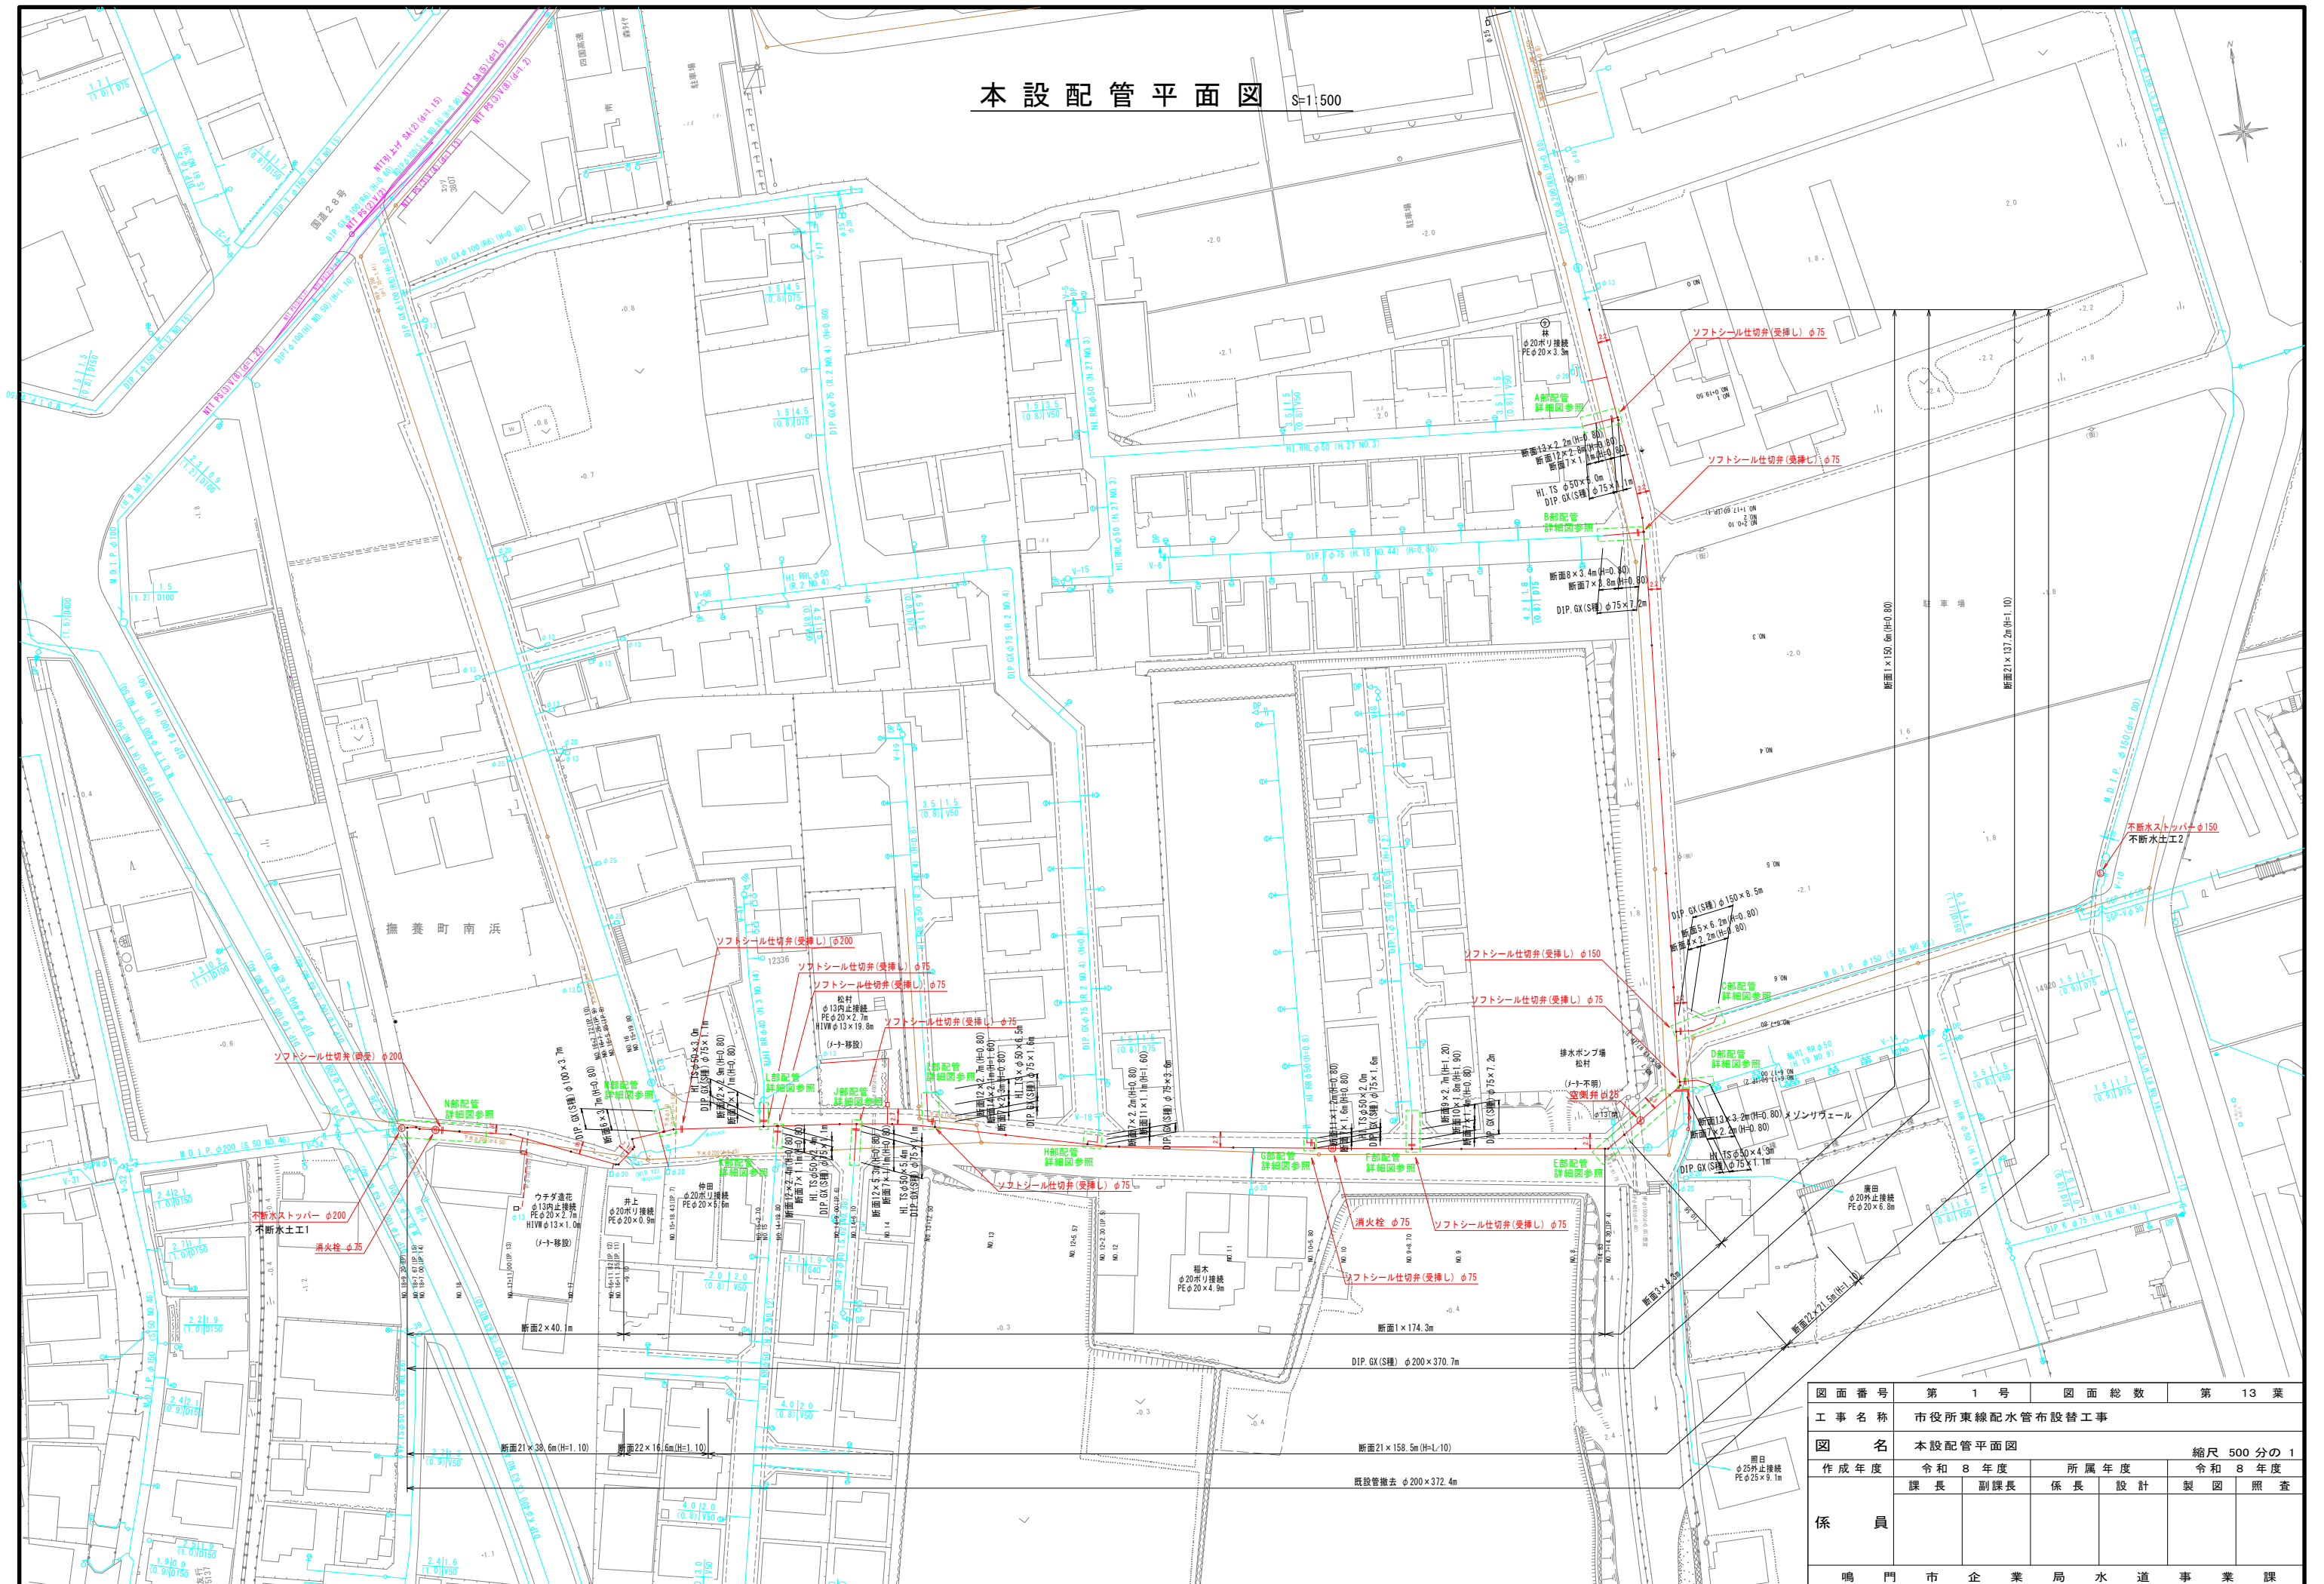

図面番号	第 1 号	図面総数	第 13 葉
工事名称	市役所東線配水管布設替工事		
図名	本設配管平面図		
作成年度	令和 8 年度	所属年度	令和 8 年度
係員	課長	副課長	係長
	設計	製図	照査
鳴門市企業局水道事業課			


凡 例	
	GX継手(直管) ※挿入管に挿口有り
	GX継手(直管) (ライナ使用) ※挿入管に挿口有り
	G-Link継手(異形管) (G-Link使用) ※挿入管に挿口無し
	GX継手(異形管) (接合材料使用) ※挿入管に挿口有り
	鉄管切断

必要一体化長さ 一覧表 (0.75MPa)				
名 称	φ200・(H=0.80)	φ150・(H=0.80)	φ100・(H=0.80)	φ75・(H=0.80)
水平曲管 45°以下	1.0m	1.0m	1.0m	1.0m
水平曲管 45°～90°以下	4.0m	4.0m	1.0m	1.0m
水平丁字(三方向共通)	1.0m	1.0m	1.0m	1.0m
管端・仕切弁部	9.0m (12.0m)	7.0m (9.5m)	5.5m (7.0m)	4.5m (5.5m)

注:1.一覧表の数値は単独曲管の場合の必要一体化長さであり、複合曲管や、他異形管と連続設置する場合の必要一体化長さは異なる。
2.図中に必要一体化長さが記されている場合は図中の値を参照する。
3.必要一体化長さには異形管の長さは含まない。
4.単独曲管部では曲管の両側に一体化長さを確保すること。
5.()内の数値はポリエチレンスリーブ有り(μ=0.3)の場合の一体化長さ。

管 割 図(1/2) S=1:250

不断水仕切弁設置

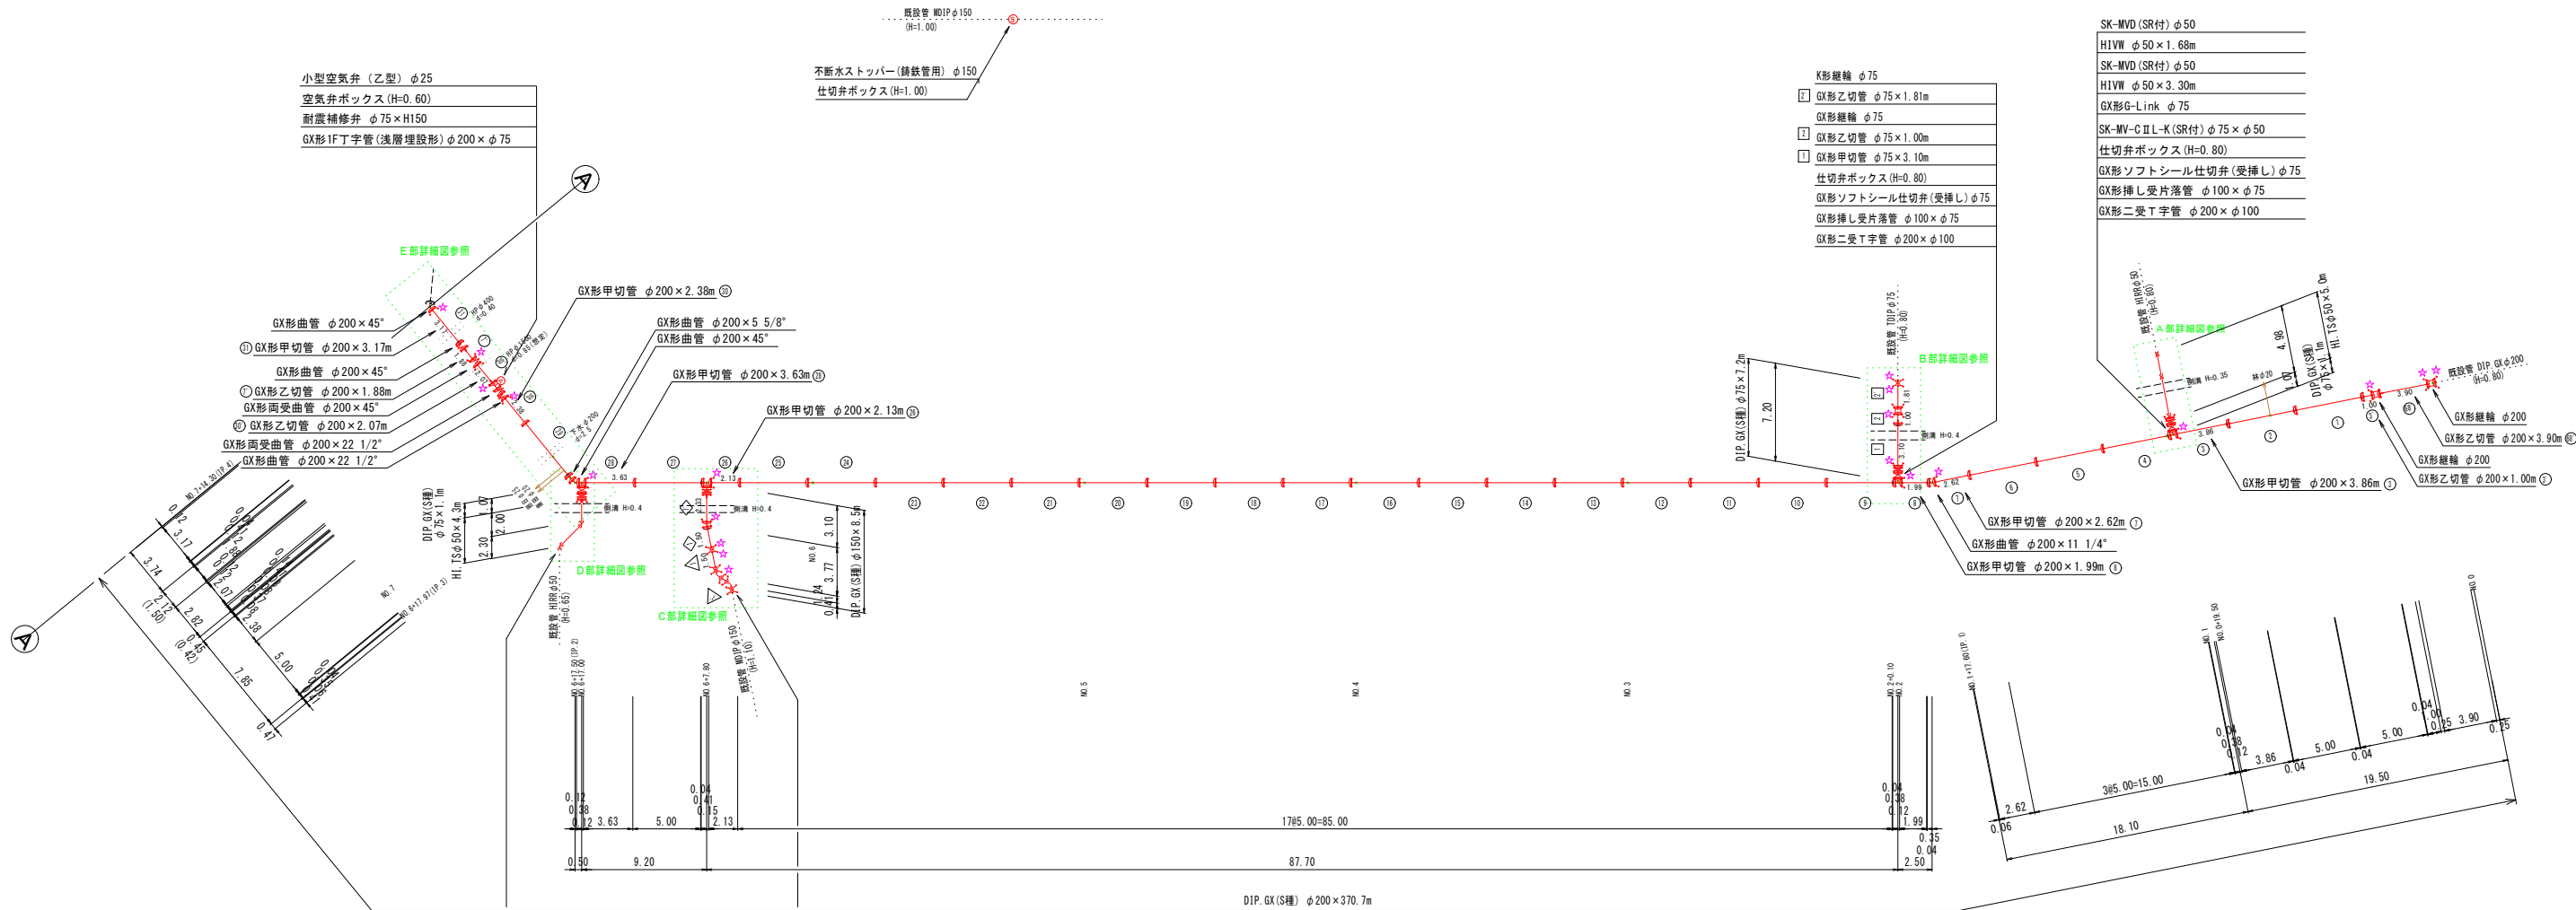

GX形二受T字管 φ200×φ100
GX形挿し受片落管 φ100×φ75
GX形ソフトシール仕切弁(受挿し) φ75
仕切弁ボックス(H=0.80)
SK-MV-CⅡ-L-K(SR付) φ75×φ50
GX形G-Link φ75
HIVW φ50×2.00m
SK-MVB(SR付) φ50×45°
HIVW φ50×2.30m
SK-MVB(SR付) φ50×45°

GX形二受T字管 φ200×φ150
仕切弁ボックス(H=0.80)
GX形ソフトシール仕切弁(受挿し) φ150
GX形乙切管 φ150×2.33m
GX形曲管 φ150×11 1/4°
GX形甲切管 φ150×1.50m
K形継輪 φ150
K形乙切管 φ150×1.50m
K形継輪 φ150
K形曲管 φ150×45°
K形乙切管 φ150×0.74m
K形曲管 φ150×45°
K形継輪 φ150

K形継輪 φ75
GX形乙切管 φ75×1.81m
GX形継輪 φ75
GX形乙切管 φ75×1.00m
GX形甲切管 φ75×3.10m
仕切弁ボックス(H=0.80)
GX形ソフトシール仕切弁(受挿し) φ75
GX形挿し受片落管 φ100×φ75
GX形二受T字管 φ200×φ100

SK-MVD(SR付) φ50
HIVW φ50×1.68m
SK-MVD(SR付) φ50
HIVW φ50×3.30m
GX形G-Link φ75
SK-MV-CⅡ-L-K(SR付) φ75×φ50
仕切弁ボックス(H=0.80)
GX形ソフトシール仕切弁(受挿し) φ75
GX形挿し受片落管 φ100×φ75
GX形二受T字管 φ200×φ100

仕切弁ボックス組合せ表 (φ250タイプ)					
名 称	φ200 (H=0.80)	φ150 (H=0.80)	φ75 (H=0.80)	不断水仕切弁φ200 (H=0.90)	不断水仕切弁φ150 (H=1.00)
鉄蓋 150H (CVOS-210-15L)	1	1	1	1	1
上部壁 150A (NVK-25-150A N#)	1	1	1		1
上下部壁 300C (NHVO-25-300CA)				1	
中部壁 100B (NHVO-25-100B)					1
下部壁 200C (NHVO-25-200C)	1				
下部壁 300C (NHVO-25-300C)		1	1		1
底版 60S (NHVO-25-60S)	1	1	1	1	1

空気弁ボックス組合せ表	
名 称	(設置高) (H=0.60)
鉄蓋 100H (NVOS-50G-10LD)	1
上部壁 200A (WO-50-200A N#)	1
下部壁 200CH (NHVO-50-200CH)	1
底版 40H (NHVO-50-40S (1/2))	1

消火栓ボックス組合せ表	
名 称	(設置高) (H=0.80)
鉄蓋 100H (NVOS-50G-10LD (8014))	1
上部壁 200A (WO-50-200A N#)	1
下部壁 300C (NHVO-50-300C)	1
底版 40H (NHVO-50-40S)	1

図面番号	第 2 号		図面総数		第 13 葉	
工事名称	市役所東線配水管布設替工事					
図 名	管割図(1/2)				縮尺 250 分の 1	
作成年度	令和 8 年度		所属年度		令和 8 年度	
係 員	課 長	副課長	係 長	設 計	製 図	照 査
鳴 門 市 企 業 局 水 道 事 業 課						

管 割 図 (2/2) S=1:250

凡 例	
	GX形継手(直管) ※挿入管に挿口有り
	GX形継手(直管) (ライナ使用) ※挿入管に挿口有り
	G-Link継手(異形管) (G-Link使用) ※挿入管に挿口無し
	GX形継手(異形管) (接合材料使用) ※挿入管に挿口有り
	継鉄管切断

SK-MVD(SR付) φ50
HIWM φ50×1.41m
SK-MVD(SR付) φ50
HIWM φ50×0.50m
SK-MVB(SR付) φ50×45° ~2個
HIWM φ50×1.13m
HIWM φ50×2.05m
SK-MVB(SR付) φ50×90° ~2個
HIWM φ50×0.71m
HIWM φ50×0.70m
SK-MV-CⅡL-K(SR付) φ75×φ50
GX形G-Link φ75
GX形ソフトシール仕切弁(受挿し) φ75
仕切弁ボックス(H=0.80)
GX形曲管 φ75×90°
GX形挿し受片落管 φ100×φ75
GX形二受T字管 φ200×φ100

GX形曲管 φ200×11 1/4°
GX形曲管 φ200×45°
⑤ GX形甲切管 φ200×3.12m
GX形曲管 φ200×11 1/4°
GX形曲管 φ200×45°
⑤ GX形甲切管 φ200×0.72m
GX形曲管 φ200×90°
⑤ GX形乙切管 φ200×1.38m
GX形両受短管 φ200
⑤ GX形甲切管 φ200×4.00m

GX形継輪 φ100
⑤ GX形乙切管 φ100×2.10m
GX形継輪 φ100
⑤ GX形乙切管 φ100×1.00m
GX形二受T字管 φ200×φ100

GX形二受T字管 φ200×φ100
GX形挿し受片落管 φ100×φ75
GX形ソフトシール仕切弁(受挿し) φ75
仕切弁ボックス(H=0.80)
GX形G-Link φ75
SK-MV-CⅡL-K(SR付) φ75×φ50
HIWM φ50×4.00m
SK-MVB(SR付) φ50×45° ~2個
HIWM φ50×0.36m
HIWM φ50×1.08m
SK-MVD-K(SR付) φ50×φ40

SK-MVD-K(SR付) φ50×φ40
HIWM φ50×0.51m
HIWM φ50×0.40m
SK-MVB(SR付) φ50×45° ~2個
HIWM φ50×2.13m
SK-MV-CⅡL-K(SR付) φ75×φ50
GX形G-Link φ75
仕切弁ボックス(H=0.80)
GX形ソフトシール仕切弁(受挿し) φ75
GX形挿し受片落管 φ100×φ75
GX形二受T字管 φ200×φ100

GX形継輪 φ75
GX形乙切管 φ75×0.77m
GX形曲管 φ75×90°
GX形甲切管 φ75×0.66m
GX形曲管 φ75×45°
GX形挿し受片落管 φ100×φ75
GX形曲管 φ100×90°
GX形二受T字管 φ200×φ100

SK-MVD(SR付) φ50
HIWM φ50×0.50m
SK-MVB(SR付) φ50×90°
HIWM φ50×0.81m
SK-MVB(SR付) φ50×90°
HIWM φ50×0.70m
SK-MV-CⅡL-K(SR付) φ75×φ50
GX形G-Link φ75
GX形ソフトシール仕切弁(受挿し) φ75
仕切弁ボックス(H=0.80)
GX形曲管 φ75×90°
GX形挿し受片落管 φ100×φ75
GX形二受T字管 φ200×φ100

K形継輪 φ75
GX形乙切管 φ75×1.00m
K形継輪 φ75
GX形乙切管 φ75×1.00m
GX形両受曲管 φ75×45°
GX形乙切管 φ75×0.80m
GX形両受曲管 φ75×45°
GX形甲切管 φ75×1.30m
GX形曲管 φ75×90° ~2個
GX形乙切管 φ75×0.77m(立上管)
GX形ソフトシール仕切弁(受挿し) φ75
仕切弁ボックス(H=0.80)
GX形挿し受片落管 φ100×φ75
GX形二受T字管 φ200×φ100

空気弁ボックス組合せ表		
名 称	(設置高)	(H=0.60)
鉄蓋	100H (NVOS-50G-1OLD)	1
上部壁	200A (WO-50-200A)	1
下部壁	200CH (NHVO-50-200CH)	1
底版	40H (NHVO-50-40S(1/2))	1

消火栓ボックス組合せ表		
名 称	(設置高)	(H=0.80)
鉄蓋	100H (NVOS-50G-1OLD(B014))	1
上部壁	200A (WO-50-200A NPH)	1
下部壁	300C (NHVO-50-300C)	1
底版	40H (NHVO-50-40S)	1

仕切弁ボックス組合せ表 (φ250タイプ)						
名 称	管径・(設置高)	φ200 (H=0.80)	φ150 (H=0.80)	φ75 (H=0.80)	不排水仕切弁φ200 (H=0.90)	不排水仕切弁φ150 (H=1.00)
鉄蓋	150H (CVOS-21G-1SL)	1	1	1	1	1
上部壁	150A (NWK-25-150A NPH)	1	1	1		1
上下部壁	300C (NHVO-25-300CA)				1	
中部壁	100B (NHVO-25-100B)					1
下部壁	200C (NHVO-25-200C)	1				
下部壁	300C (NHVO-25-300C)		1	1		1
底版	60S (NHVO-25-60S)	1	1	1	1	1


必要一体化長さ一覽表 (0.75MPa)				
名 称	φ200・(H=0.80)	φ150・(H=0.80)	φ100・(H=0.80)	φ75・(H=0.80)
管径・(土壌り)				
水平曲管 45°以下	1.0m	1.0m	1.0m	1.0m
水平曲管 45°~90°以下	4.0m	4.0m	1.0m	1.0m
水平丁字(三方向共通)	1.0m	1.0m	1.0m	1.0m
管継・仕切弁部	9.0m (12.0m)	7.0m (9.5m)	5.5m (7.0m)	4.5m (5.5m)

- 注: 1. 一覧表の取値は単独曲管の場合の必要一体化長さであり、
複合曲管や、他異形管と連続設置する場合の必要一体化長さは異なる。
2. 図中に必要一体化長さが記されている場合は図中の値を参照する。
3. 必要一体化長さには異形管の長さは含まない。
4. 単独曲管部では曲管の両側に一体化長さを確保すること。
5. () 内の数値はポリエチレンスリーブ有り(μ=0.3)の場合の一体化長さ。


図 面 番 号	第 3 号		図 面 総 数		第 13 葉	
工 事 名 称	市役所東線配水管布設替工事					
図 名	管割図(2/2)				縮尺 250 分の 1	
作 成 年 度	令和 8 年度		所 属 年 度		令和 8 年度	
係 員	課 長	副課長	係 長	設 計	製 図	照 査
鳴 門 市 企 業 局 水 道 事 業 課						

配管詳細図 (1/4) S=1:50

A部配管詳細図
市役所南4号線φ75接続

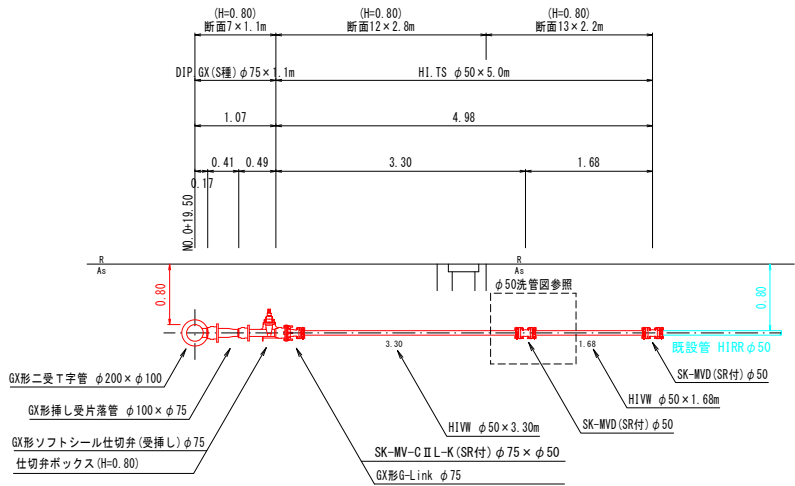


B部配管詳細図
市役所南2号線φ75接続

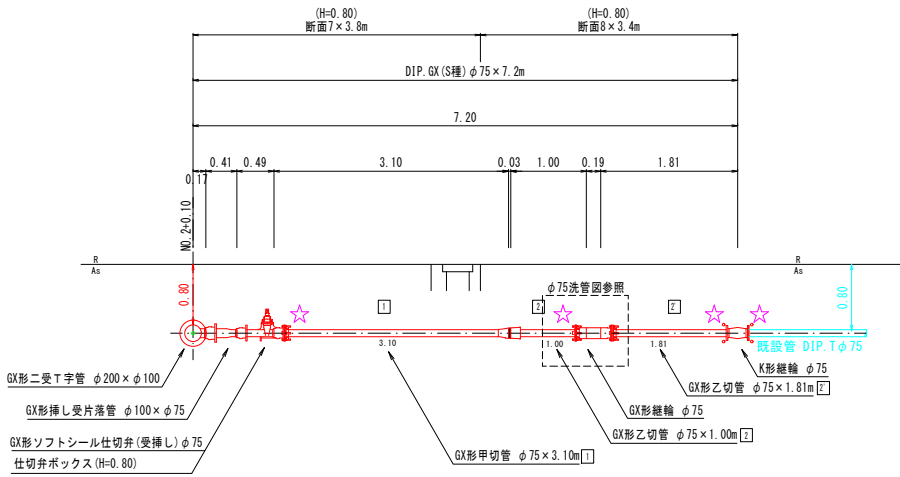


C部配管詳細図
市役所東1号線φ150接続


平面図

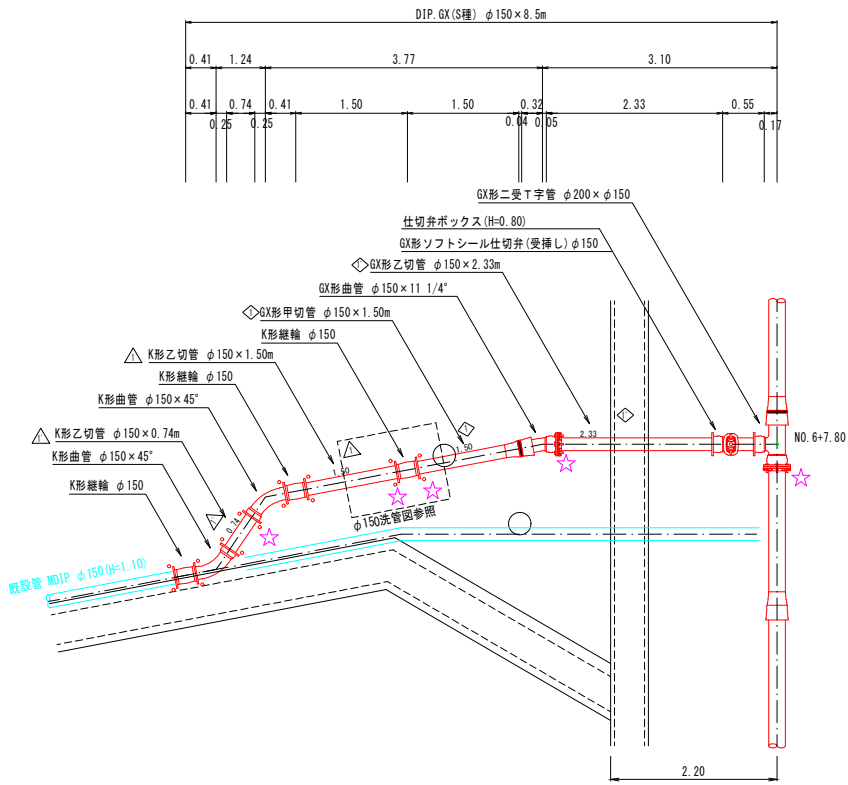

断面図

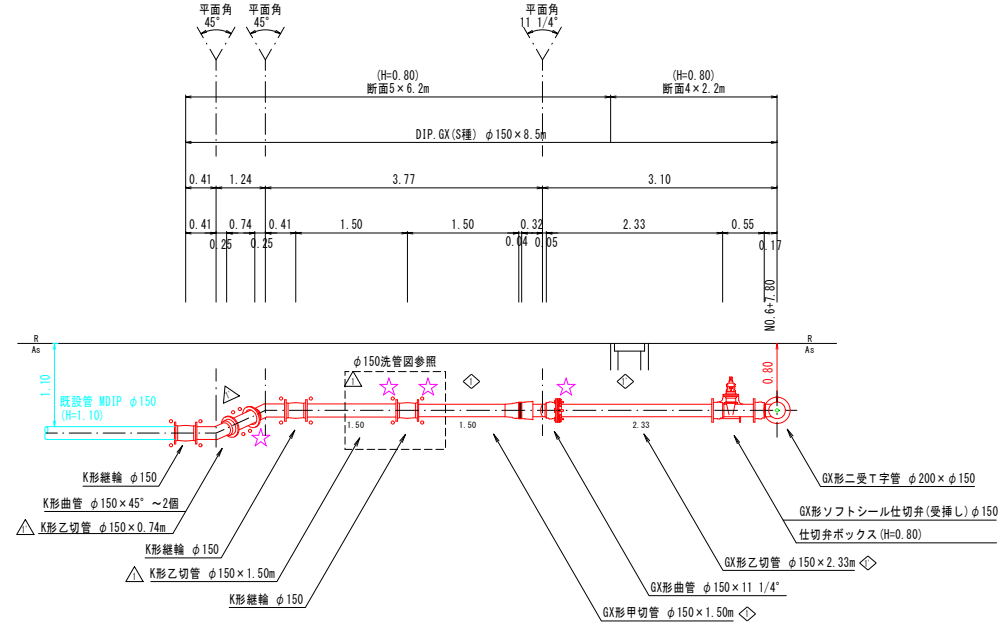

D部配管詳細図
メゾンリヴェールφ50接続

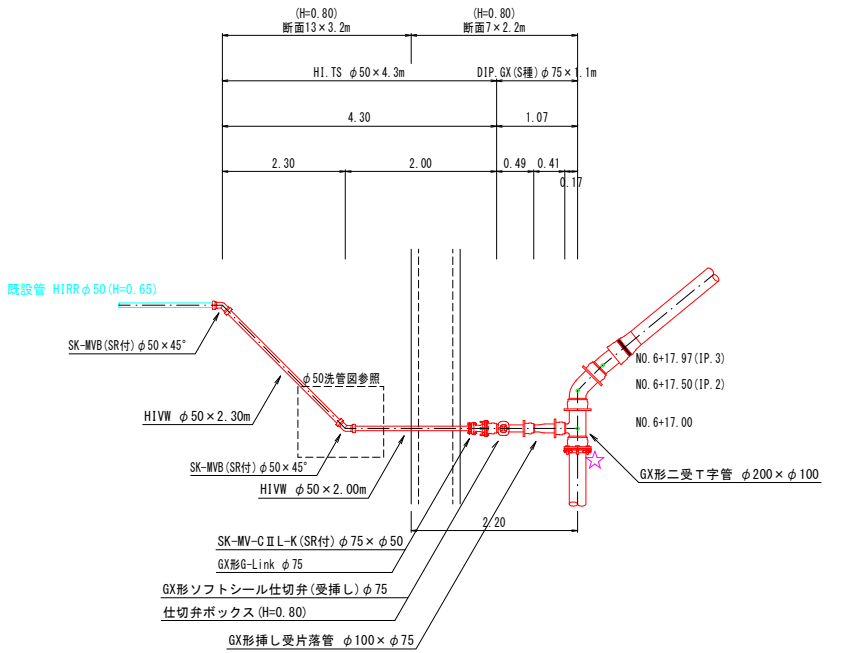


図面番号	第 4 号	図面総数	第 13 葉
工 事 名 称	市役所東線配水管布設替工事		
図 名	配管詳細図(1/4)		縮尺 50 分の 1
作成年度	令和 8 年度	所 属 年 度	令和 8 年度
係 員	課 長	副課長	係 長
			設 計
			製 図
			照 査
鳴 門 市 企 業 局 水 道 事 業 課			


配管詳細図 (2/4) S=図示

E 部配管詳細図 S=1:100
NO. 7付近 HP伏せ越し


平面図

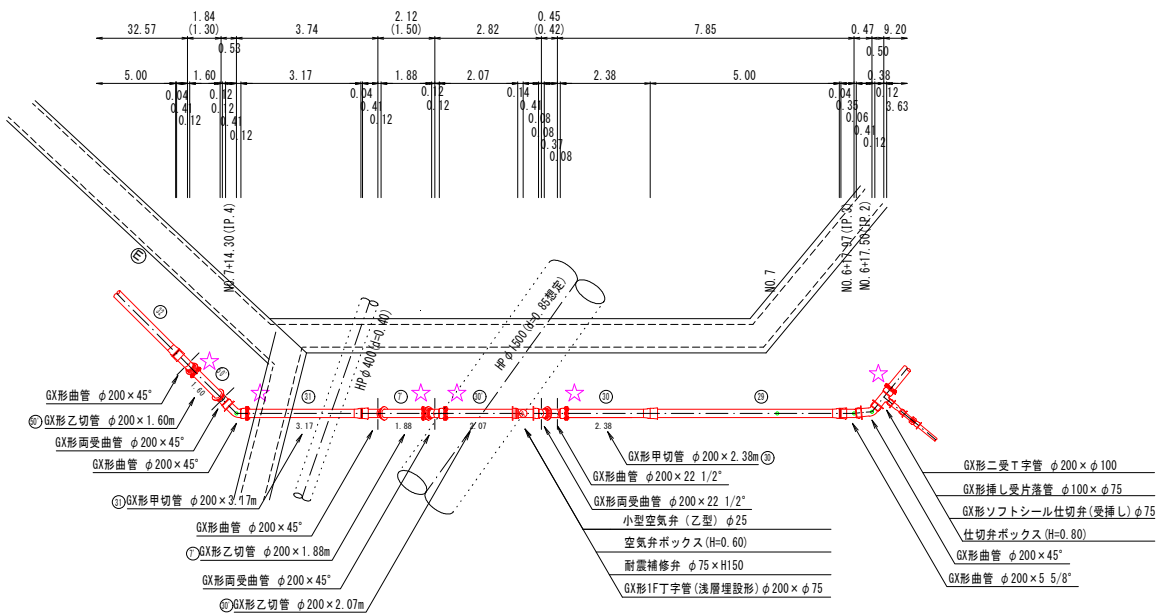

断面図

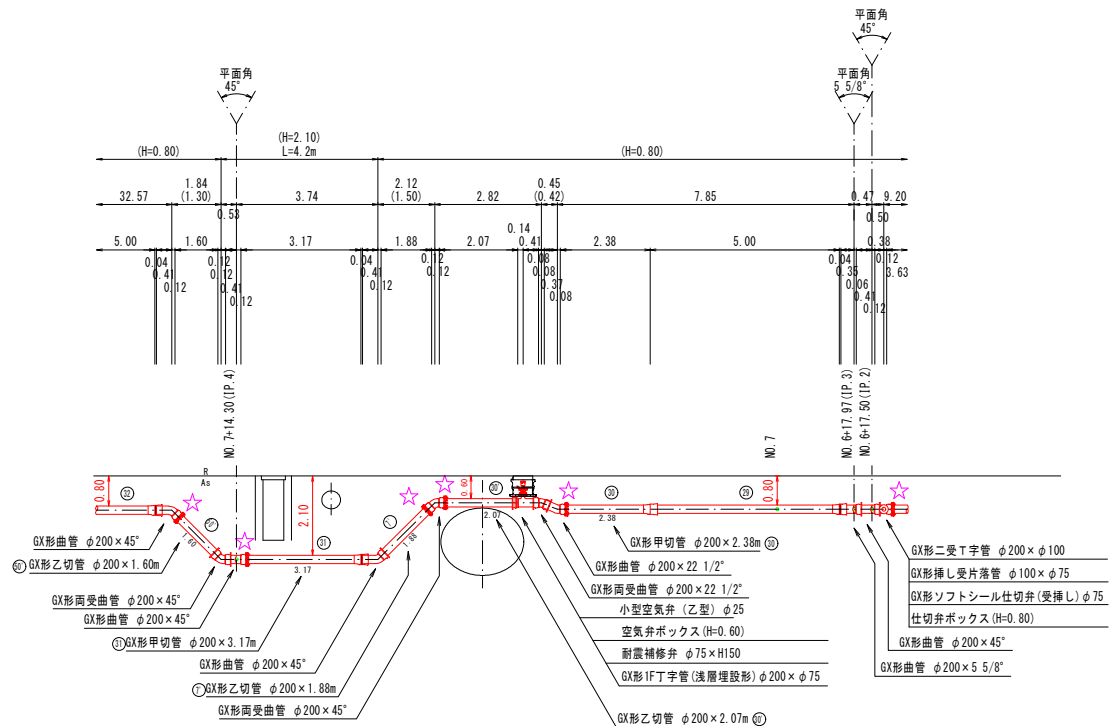


F 部配管詳細図 S=1:50
市役所南1号線φ75接続

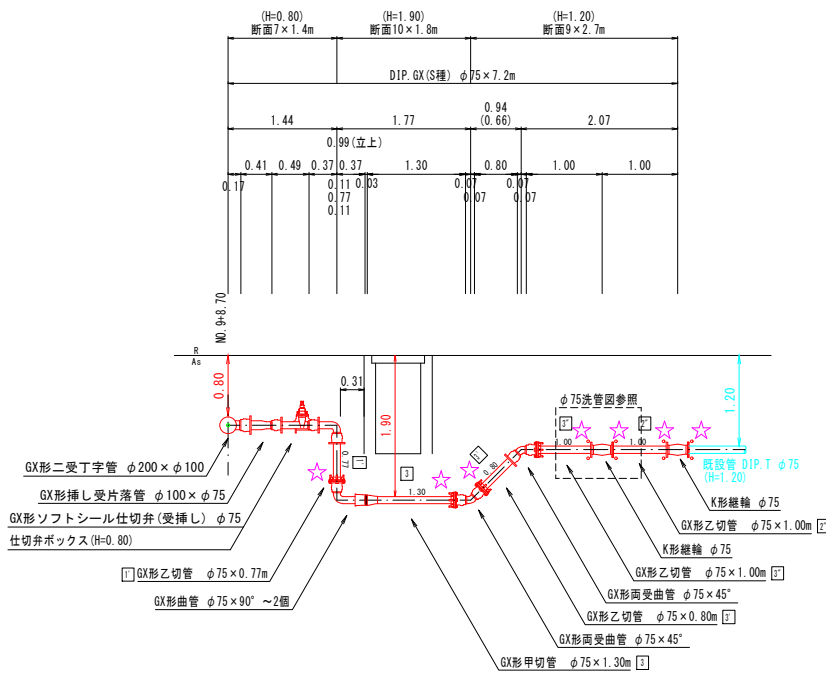


G 部配管詳細図 S=1:50
NO. 10+5.80 φ50接続

平面図

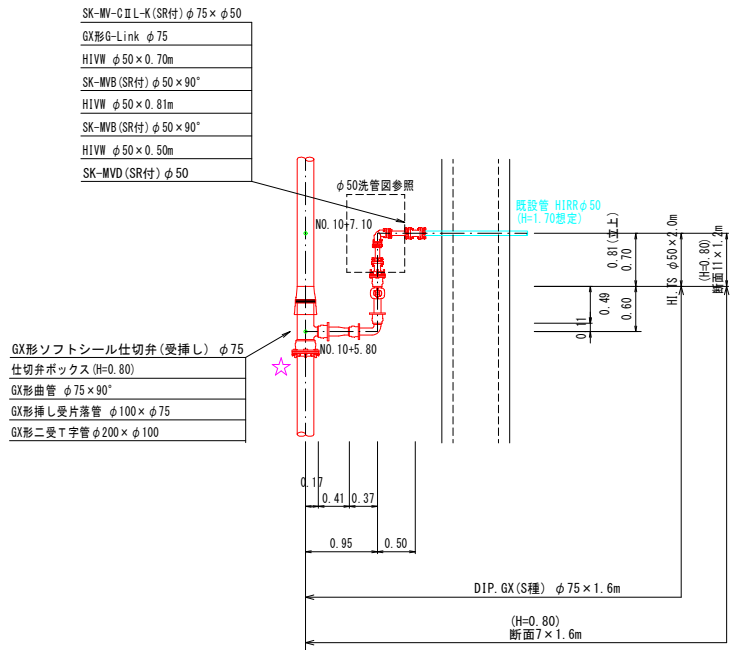

断面図

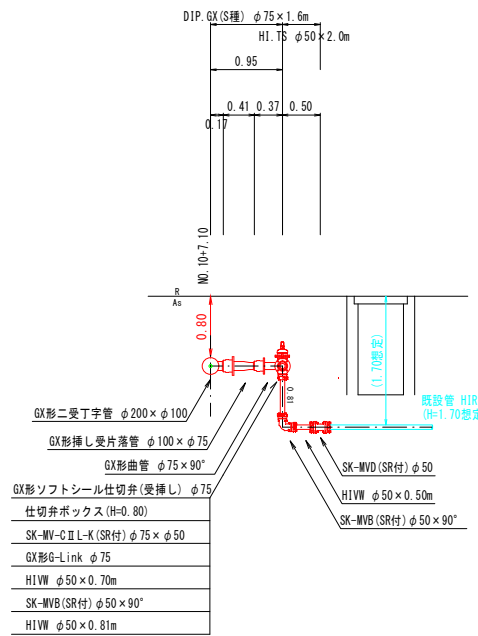


図面番号	第 5 号		図面総数		第 13 葉	
工事名称	市役所東線配水管布設替工事					
図 名	配管詳細図(2/4)				縮尺	図示
作成年度	令和 8 年度		所 属 年 度		令和 8 年度	
係 員	課 長	副課長	係 長	設 計	製 図	照 査
鳴 門 市 企 業 局 水 道 事 業 課						

S=1 : 50


S=1:50

平面图

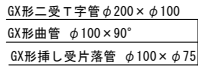


S=1 : 50

平面图

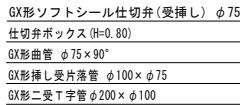


断面図

接續

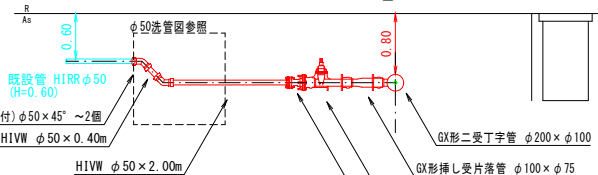


50

N0. 14+6. 10 ϕ 40接続

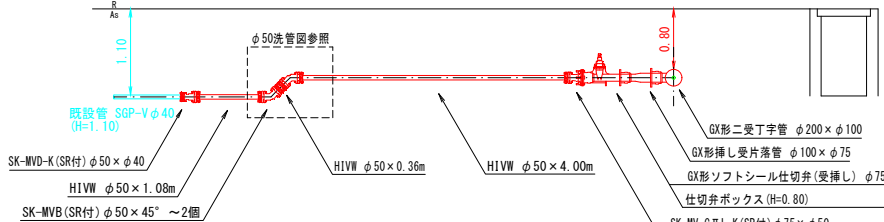


「言」

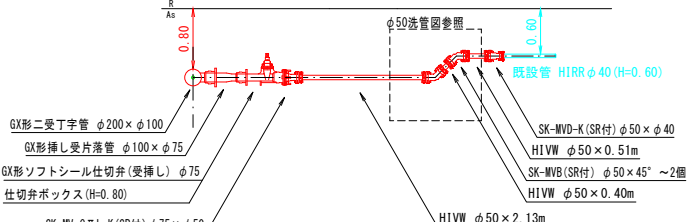


図面番号	第 6 号		図面総数		第 13 葉	
工事名称	市役所東線配水管布設替工事					
図名	配管詳細図(3/4)				縮尺 50 分の 1	
作成年度	令和 8 年度		所属年度		令和 8 年度	
係員	課長	副課長	係長	設計	製図	照査
鳴門市企業局水道事業課						

S=1 : 50



平面图

 

平面图
















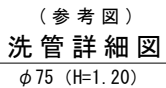


(参考図)
洗管詳細図
φ75 (H=0.80)

 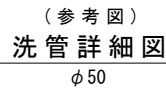


図面番号	第 7 号	図面総数	第 13 葉
工事名称	市役所東線配水管布設替工事		
図名	配管詳細図(4/4)		縮尺 50 分の 1
作成年度	令和 8 年度	所属年度	令和 8 年度
係 員	課 長	副課長	係 長
			設 計
			製 図
			照 査
鳴 門 市 企 業 局 水 道 事 業 課			

横断面図 (1 / 2) S=1:100

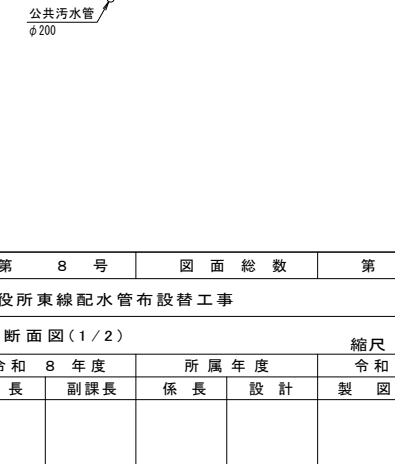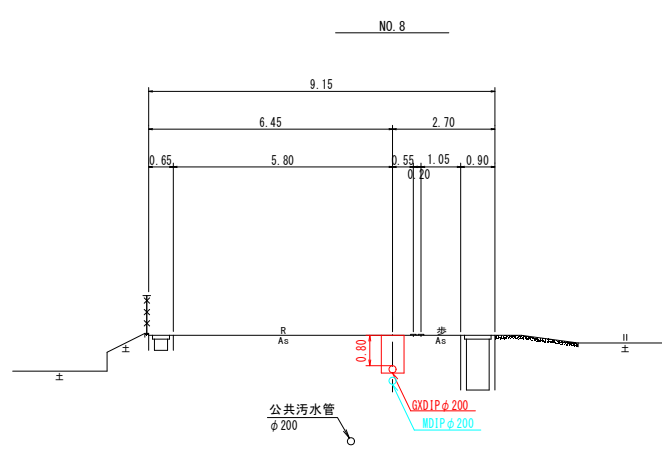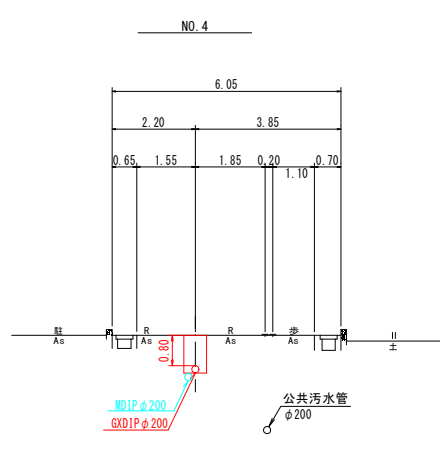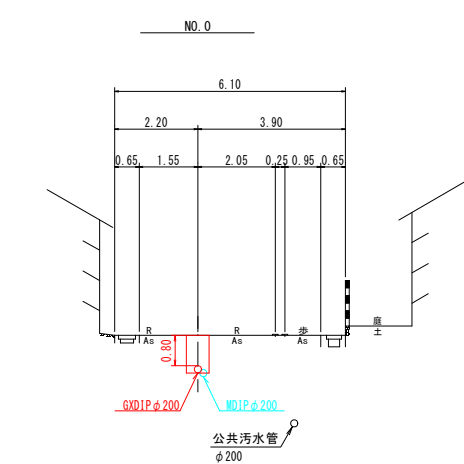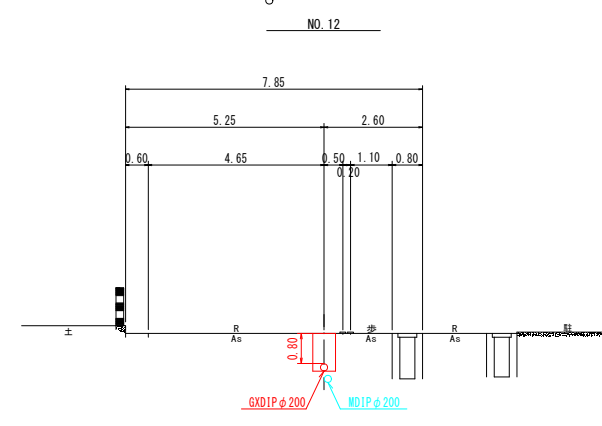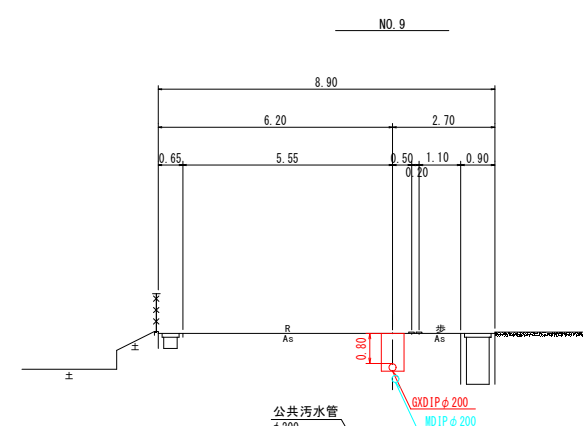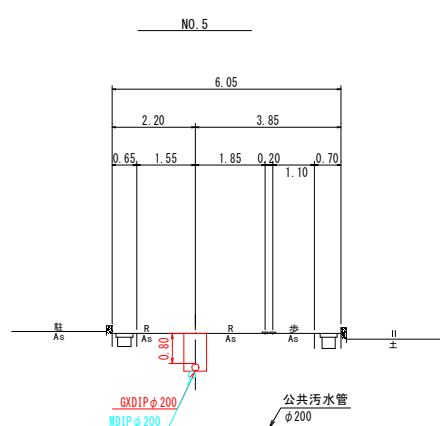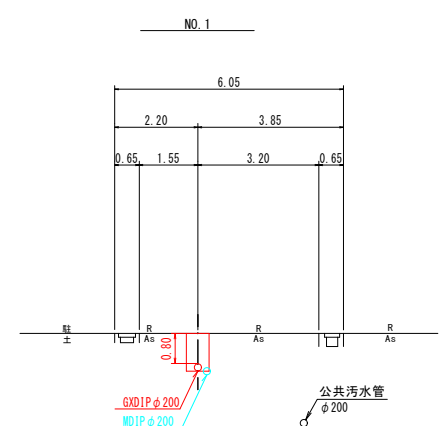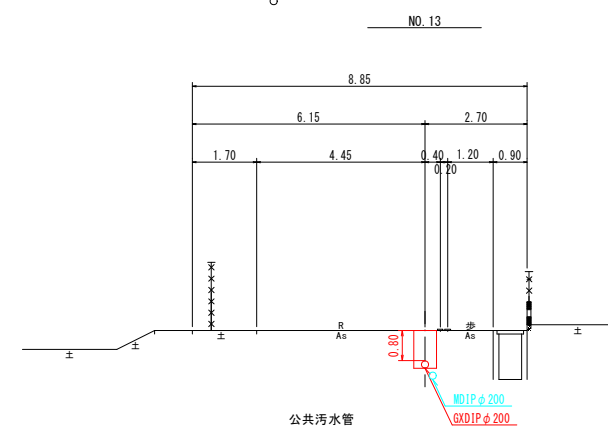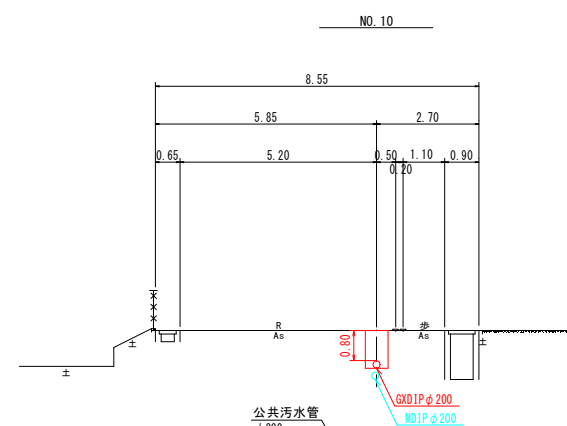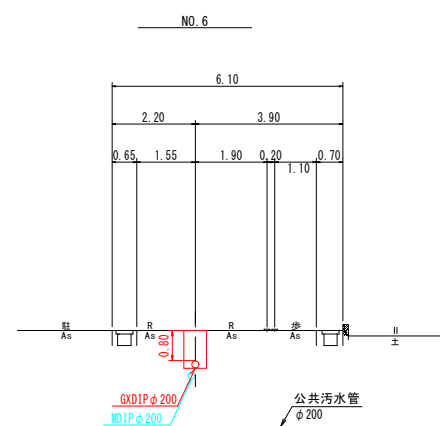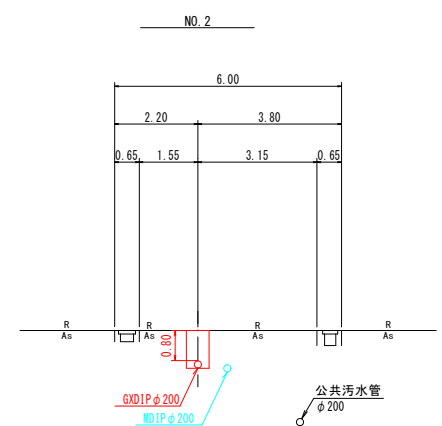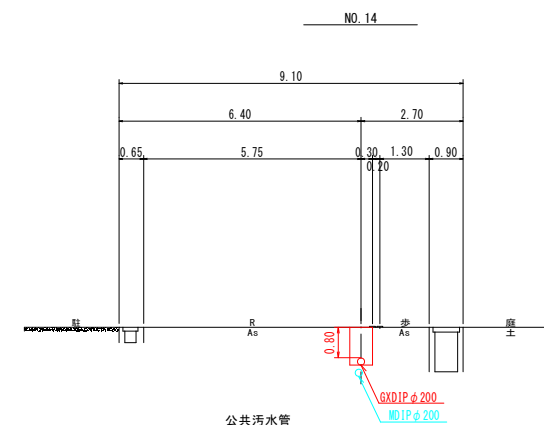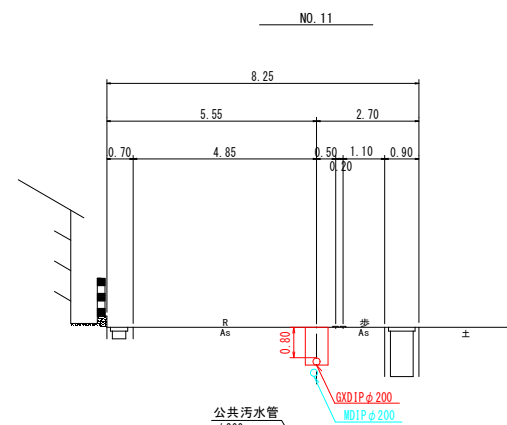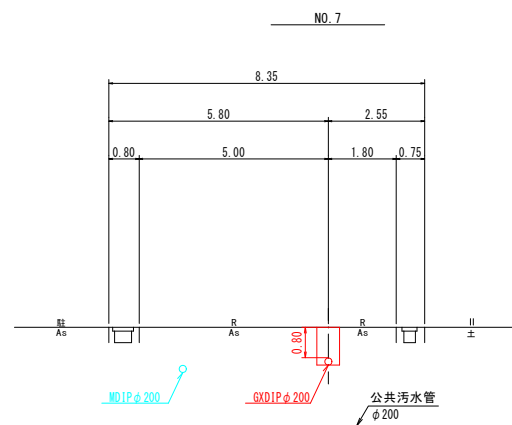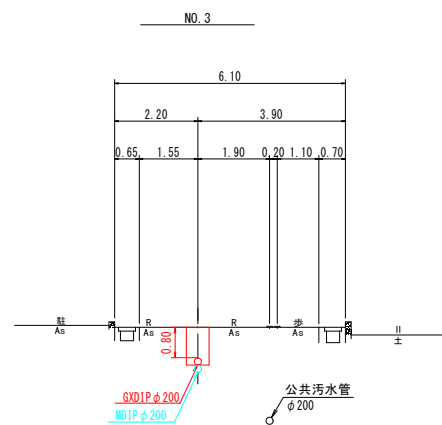


図面番号	第 8 号	図面総数	第 13 葉
工事名称	市役所東線配水管布設替工事		
図名	横断面図 (1 / 2)		
作成年度	令和 8 年度	所属年度	令和 8 年度
係員	課長	副課長	係長
			設計
			製図
			照査
鳴門市企業局水道事業課			

横断面図 (2 / 2) S=1:100

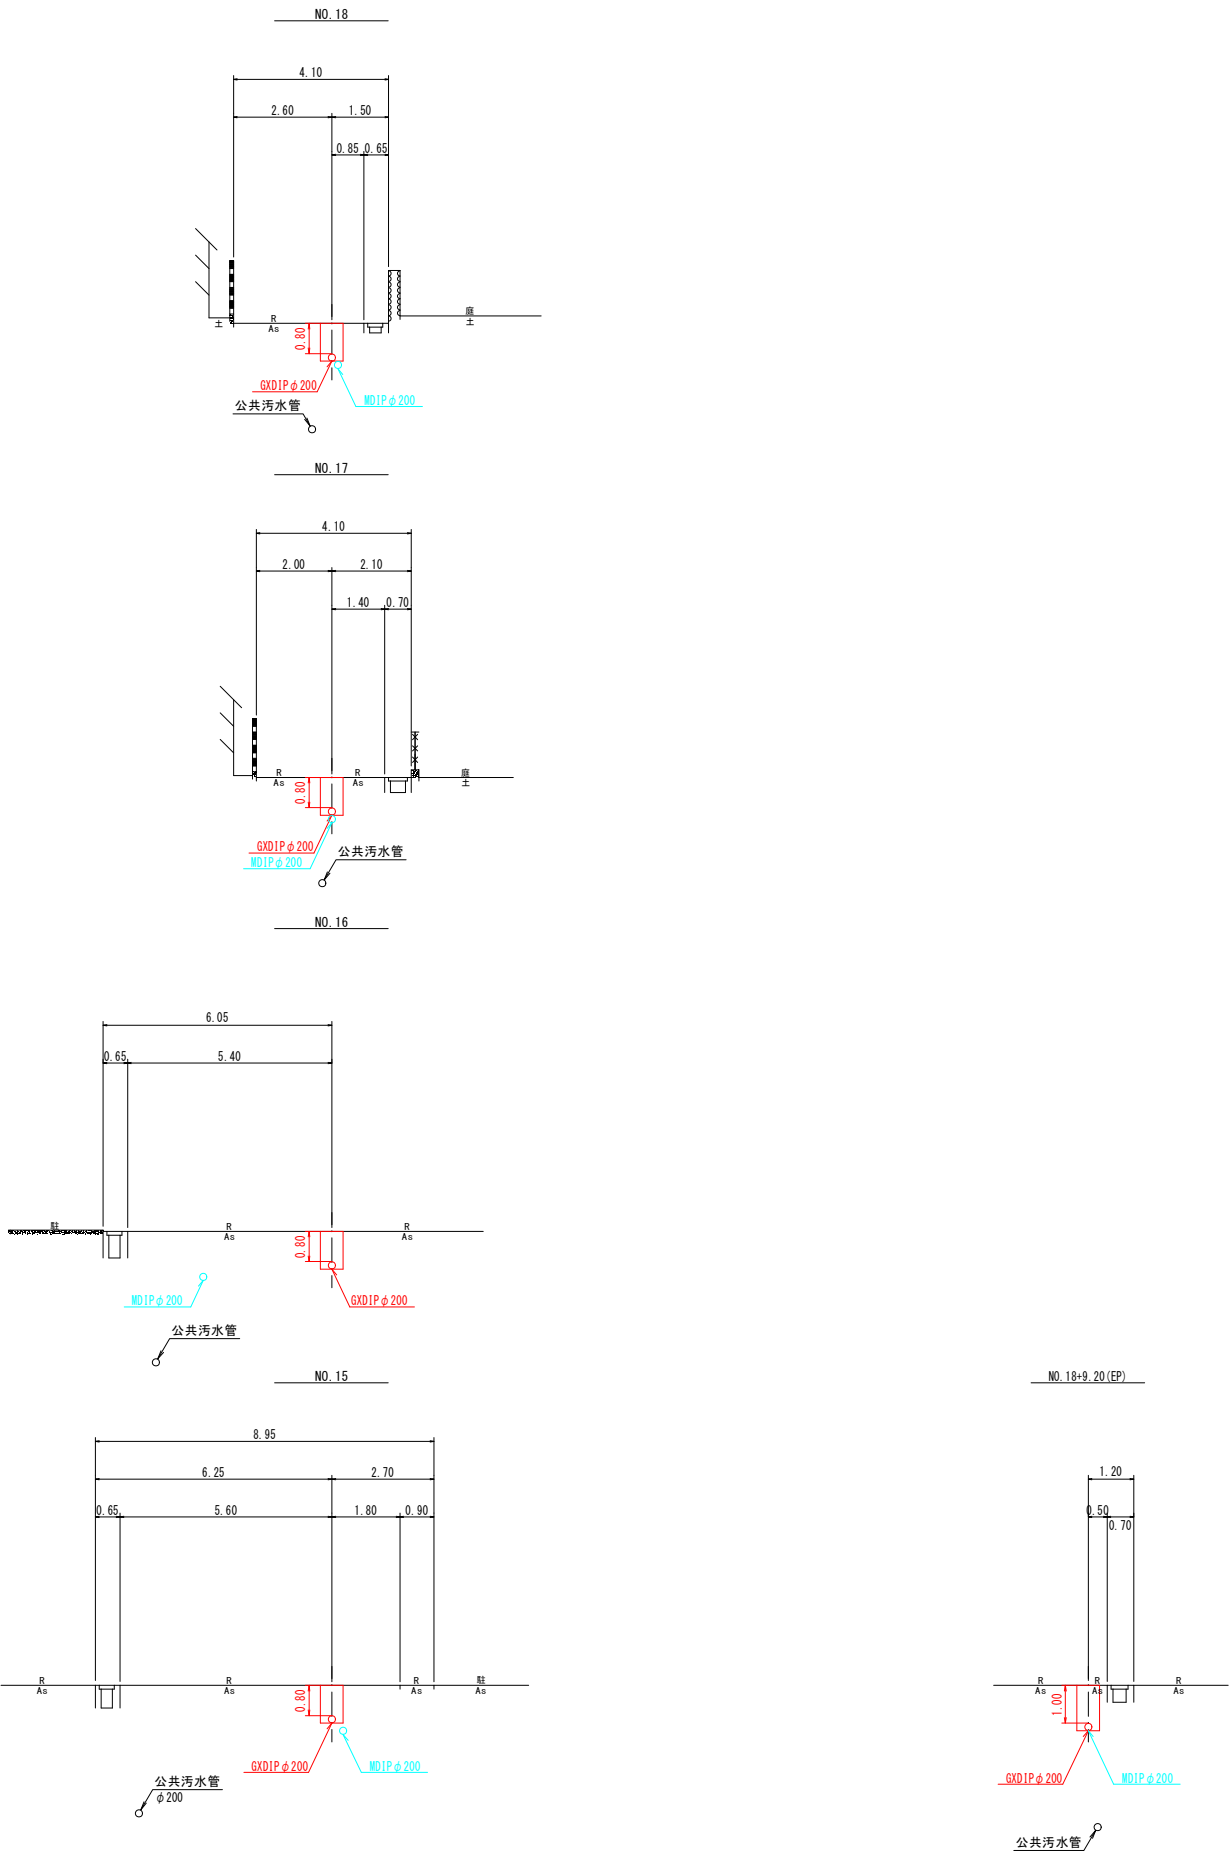

図面番号	第 9 号	図面総数	第 13 葉
工事名称	市役所東線配水管布設替工事		
図名	横断面図(2/2)		縮尺 100 分の 1
作成年度	令和 8 年度	所属年度	令和 8 年度
係員	課長	副課長	係長
			設計
			製図
			照査
鳴門市企業局水道事業課			

舗装復旧平面図 S=1/500

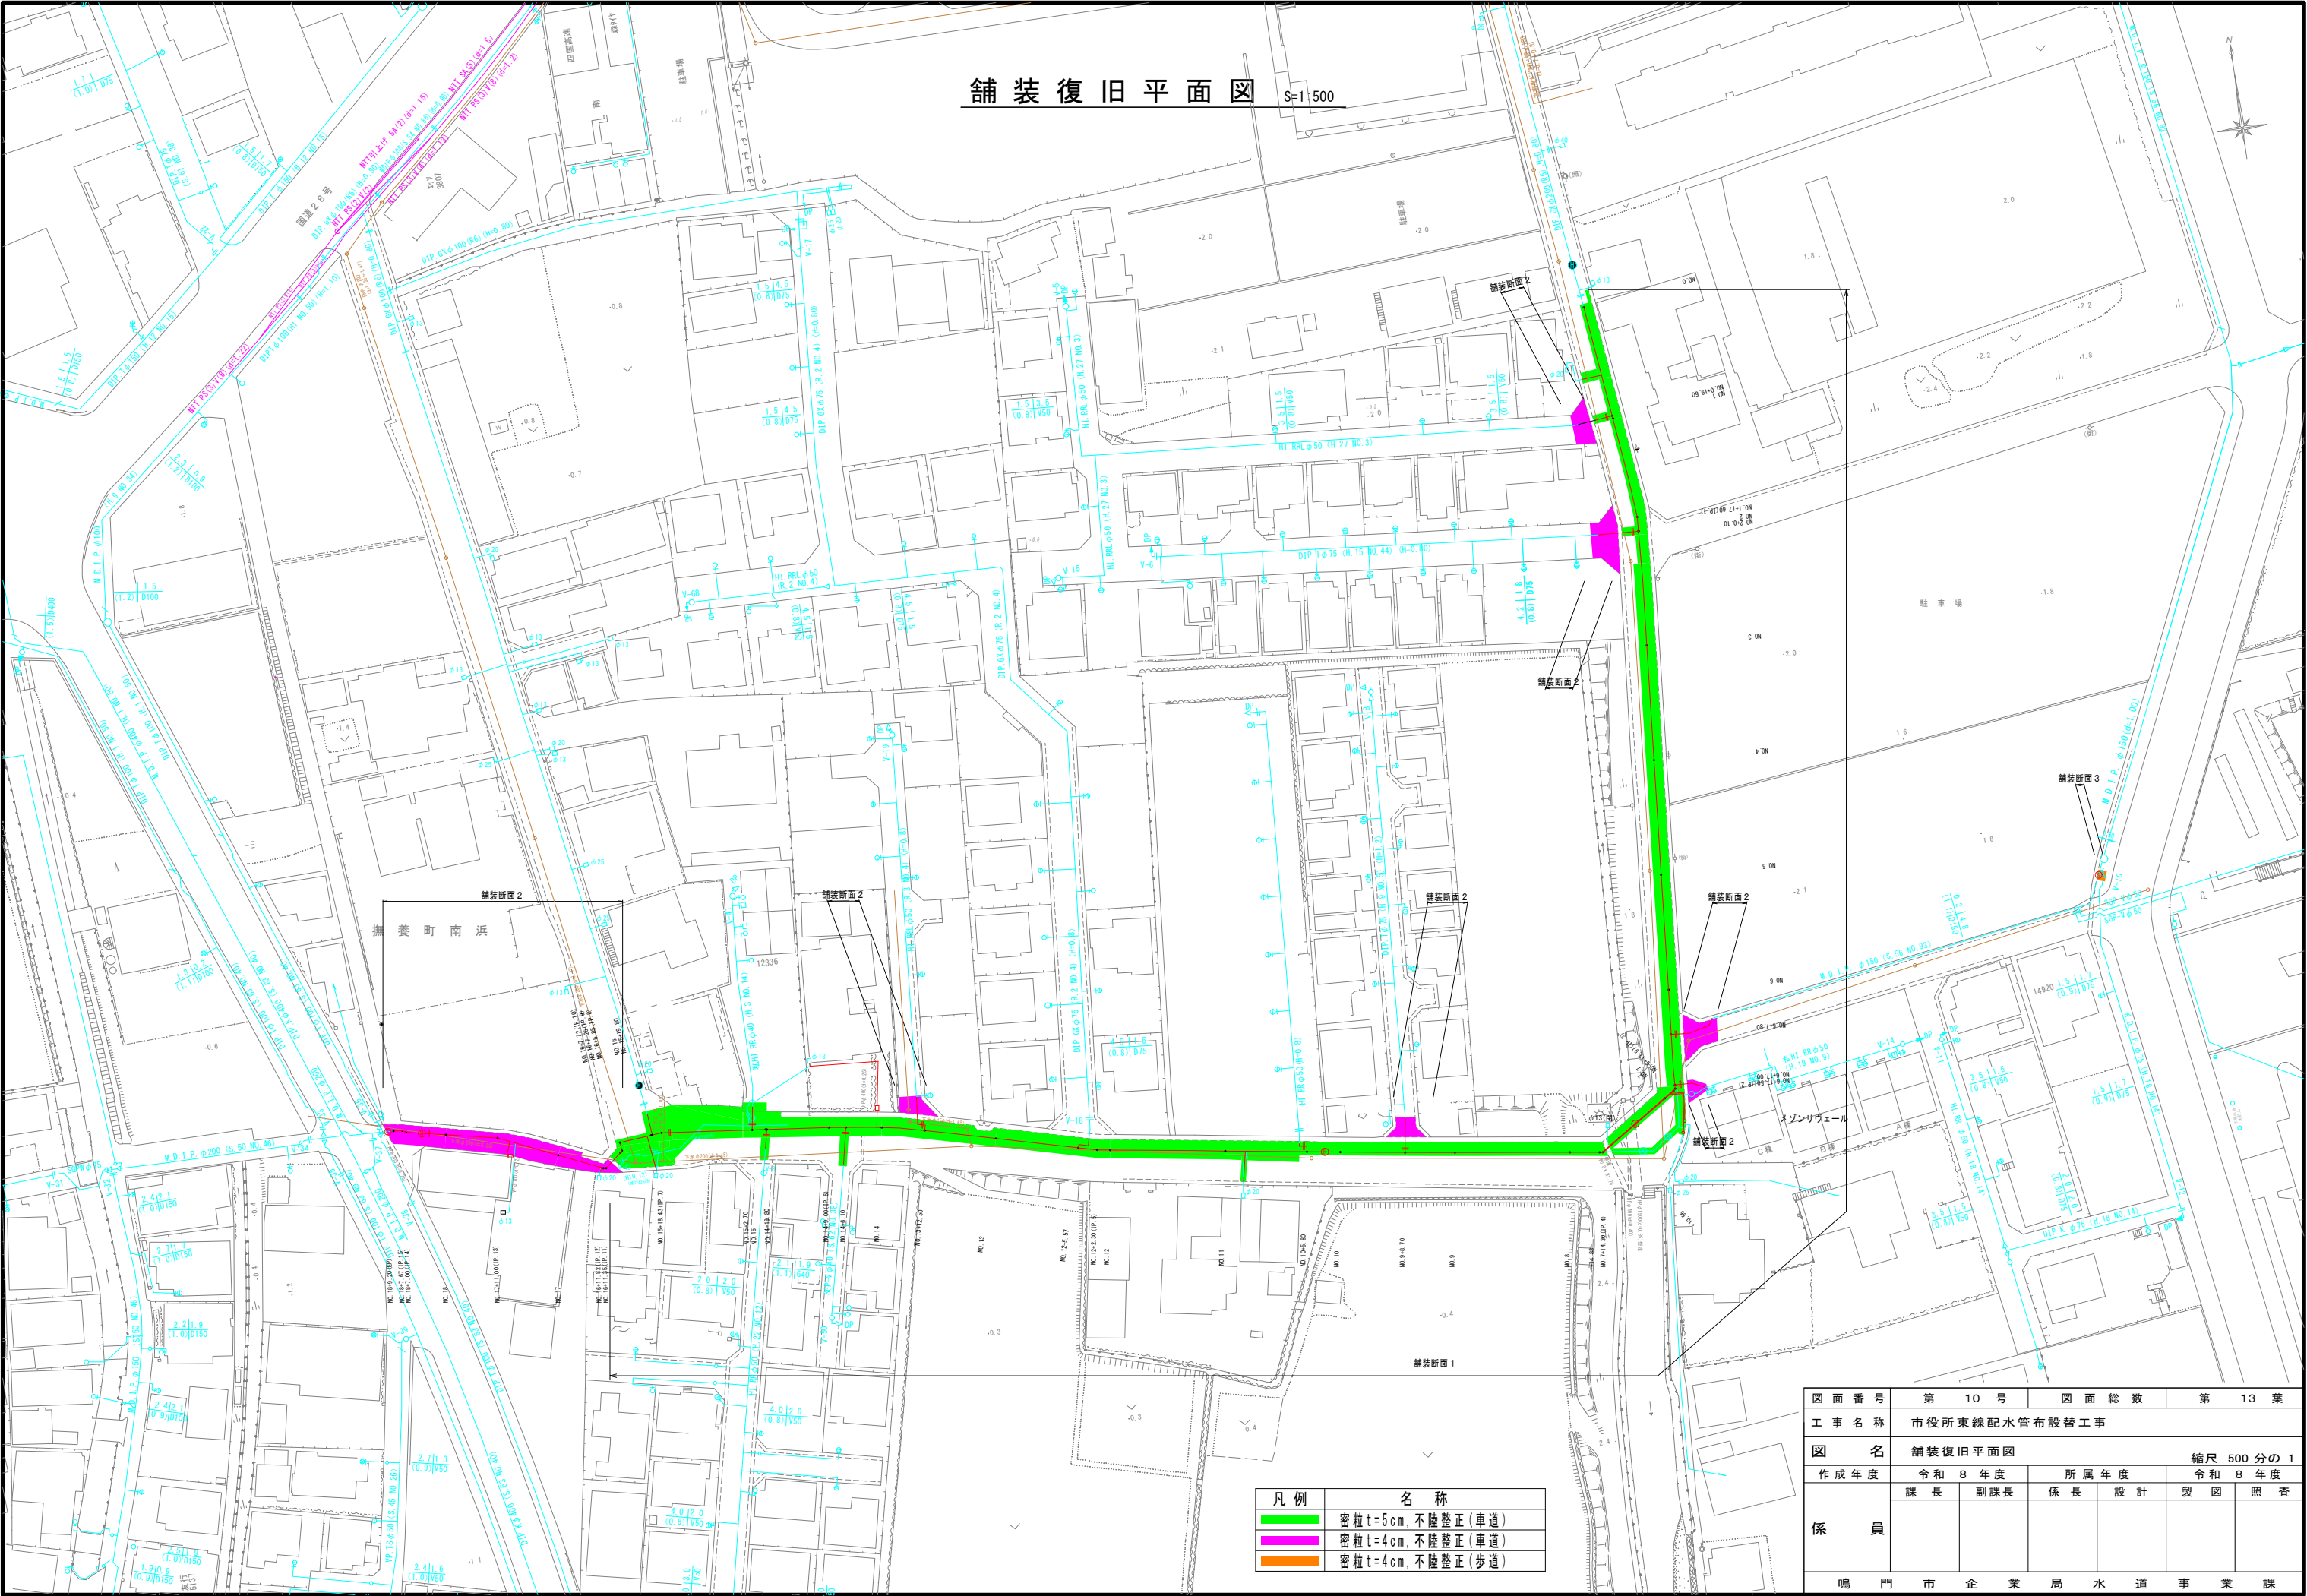


凡例	名称
—	密粒t=5cm,不陸整正(車道)
—	密粒t=4cm,不陸整正(車道)
—	密粒t=4cm,不陸整正(歩道)

図面番号	第 10 号	図面総数	第 13 葉
工事名称	市役所東線配水管布設替工事		
図名	舗装復旧平面図		
作成年度	令和 8 年度	所属年度	令和 8 年度
係員	課長	副課長	係長 設計 製図 照査
鳴門市企業局水道事業課			


掘削標準断面図(1/3) s=1:20

断面 1

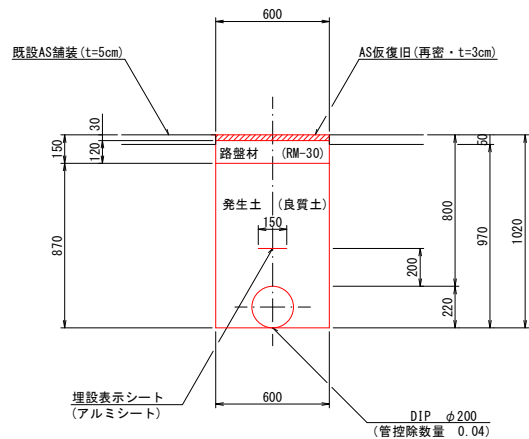


(1.0m当たり数量)			
名 称	形状寸法	単 位	数 量
舗装切断	AS・t=5cm	m	2.00
舗装掘削	AS	m ²	0.60
掘 削	土 砂	m ³	0.58
埋 戻	発生土(良質土)	m ³	0.48
路 盤	RM-30・t=12cm	m ²	0.60
残土処理	土 砂	m ³	0.10
残材処理	A S 殻	m ³	0.03
AS仮復旧	再密 t=3cm	m ²	0.60

断面 2

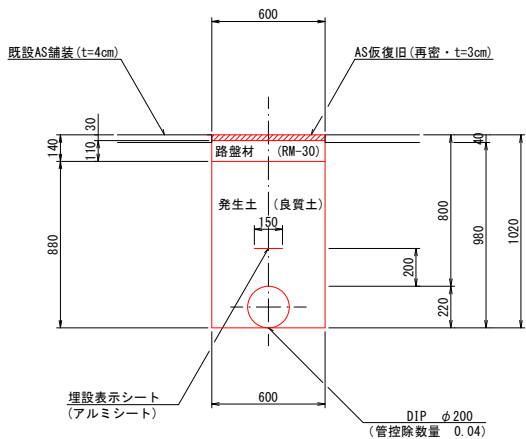


(1.0m当たり数量)			
名 称	形状寸法	単 位	数 量
舗装切断	AS・t=4cm	m	2.00
舗装掘削	AS	m ²	0.60
掘 削	土 砂	m ³	0.59
埋 戻	発生土(良質土)	m ³	0.49
路 盤	RM-30・t=11cm	m ²	0.60
残土処理	土 砂	m ³	0.10
残材処理	A S 殻	m ³	0.02
AS仮復旧	再密 t=3cm	m ²	0.60

断面 3

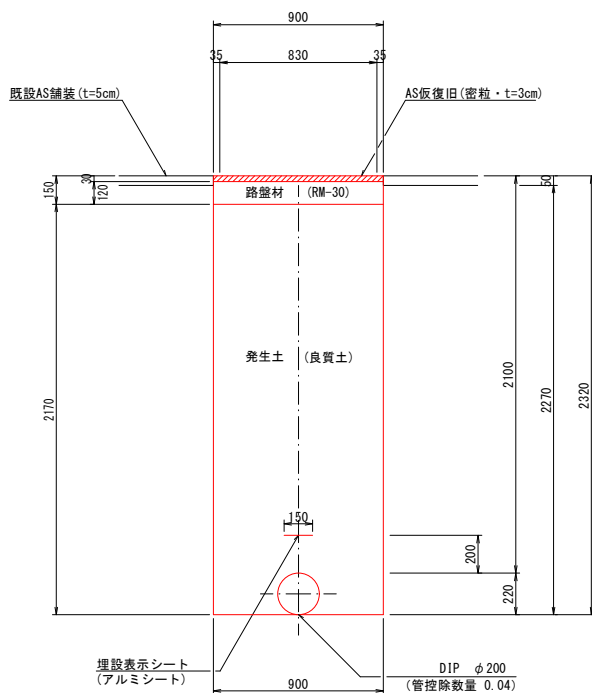


(1.0m当たり数量)			
名 称	形状寸法	単 位	数 量
舗装切断	AS・t=5cm	m	2.00
舗装掘削	AS	m ²	0.90
掘 削	土 砂	m ³	2.04
埋 戻	発生土(良質土)	m ³	1.91
路 盤	RM-30・t=12cm	m ²	0.90
残土処理	土 砂	m ³	0.13
残材処理	A S 殻	m ³	0.05
AS仮復旧	密粒 t=3cm	m ²	0.90
土留工	(両側)3.0m以下	m	1.00

断面 4

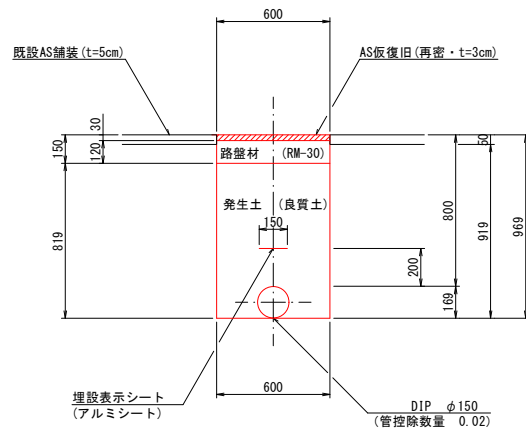


(1.0m当たり数量)			
名 称	形状寸法	単 位	数 量
舗装切断	AS・t=5cm	m	2.00
舗装掘削	AS	m ²	0.60
掘 削	土 砂	m ³	0.55
埋 戻	発生土(良質土)	m ³	0.47
路 盤	RM-30・t=12cm	m ²	0.60
残土処理	土 砂	m ³	0.08
残材処理	A S 殻	m ³	0.03
AS仮復旧	再密 t=3cm	m ²	0.60

断面 5

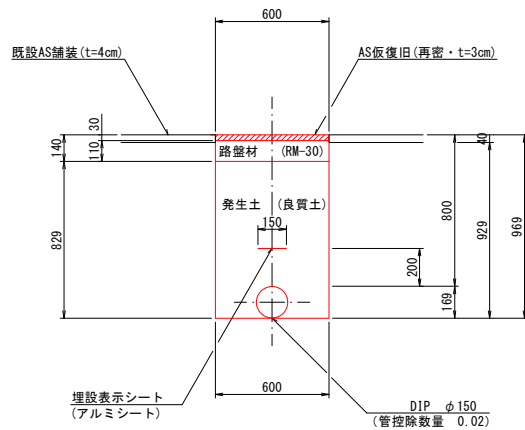


(1.0m当たり数量)			
名 称	形状寸法	単 位	数 量
舗装切断	AS・t=4cm	m	2.00
舗装掘削	AS	m ²	0.60
掘 削	土 砂	m ³	0.56
埋 戻	発生土(良質土)	m ³	0.48
路 盤	RM-30・t=12cm	m ²	0.60
残土処理	土 砂	m ³	0.08
残材処理	A S 殻	m ³	0.02
AS仮復旧	再密 t=3cm	m ²	0.60

断面 6

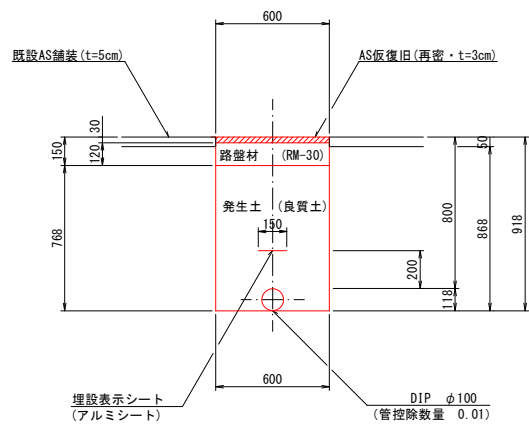


(1.0m当たり数量)			
名 称	形状寸法	単 位	数 量
舗装切断	AS・t=5cm	m	2.00
舗装掘削	AS	m ²	0.60
掘 削	土 砂	m ³	0.52
埋 戻	発生土(良質土)	m ³	0.45
路 盤	RM-30・t=12cm	m ²	0.60
残土処理	土 砂	m ³	0.07
残材処理	A S 殻	m ³	0.03
AS仮復旧	再密 t=3cm	m ²	0.60

断面 7

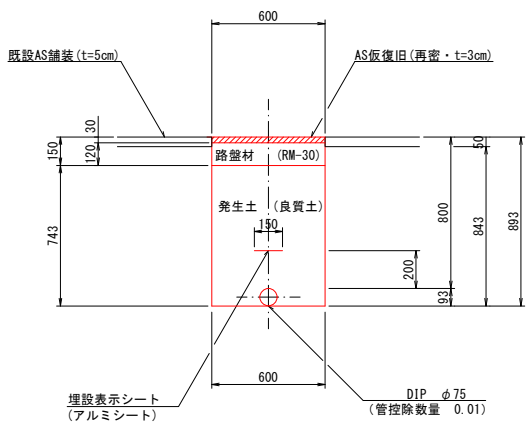


(1.0m当たり数量)			
名 称	形状寸法	単 位	数 量
舗装切断	AS・t=5cm	m	2.00
舗装掘削	AS	m ²	0.60
掘 削	土 砂	m ³	0.51
埋 戻	発生土(良質土)	m ³	0.44
路 盤	RM-30・t=12cm	m ²	0.60
残土処理	土 砂	m ³	0.07
残材処理	A S 殻	m ³	0.03
AS仮復旧	再密 t=3cm	m ²	0.60

断面 8

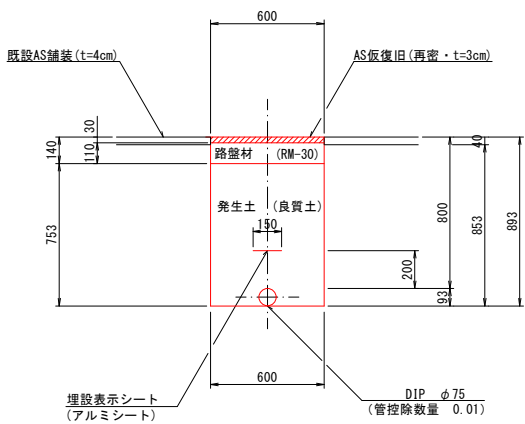

(1.0m当たり数量)			
名 称	形状寸法	単 位	数 量
舗装切断	AS・t=4cm	m	2.00
舗装掘削	AS	m ²	0.60
掘 削	土 砂	m ³	0.51
埋 戻	発生土(良質土)	m ³	0.44
路 盤	RM-30・t=12cm	m ²	0.60
残土処理	土 砂	m ³	0.07
残材処理	A S 殻	m ³	0.02
AS仮復旧	再密 t=3cm	m ²	0.60


断面 9

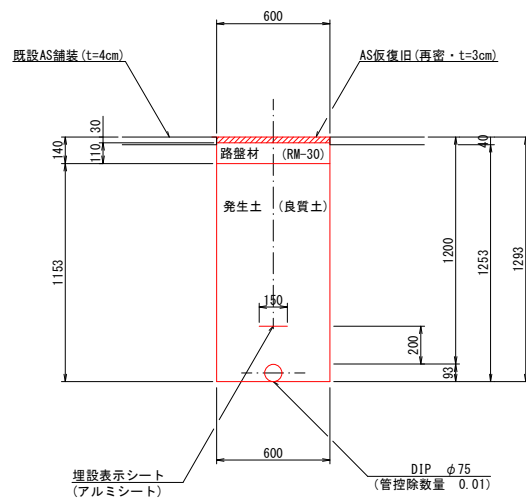


(1.0m当たり数量)			
名 称	形状寸法	単 位	数 量
舗装切断	AS・t=4cm	m	2.00
舗装掘削	AS	m ²	0.60
掘 削	土 砂	m ³	0.75
埋 戻	発生土(良質土)	m ³	0.68
路 盤	RM-30・t=12cm	m ²	0.60
残土処理	土 砂	m ³	0.07
残材処理	A S 殻	m ³	0.02
AS仮復旧	再密 t=3cm	m ²	0.60

図 面 番 号	第 11 号	図 面 総 数	第 13 葉
工 事 名 称	市役所東線配水管布設替工事		
図 名	掘削標準断面図(1/3)		
作成年度	令和 8 年度	所 属 年 度	令和 8 年度
係 員	課 長	副課長	係 長
	設 計	製 図	照 査
鳴 門 市 企 業 局 水 道 事 業 課			


掘削標準断面図(2/3) s=1:20

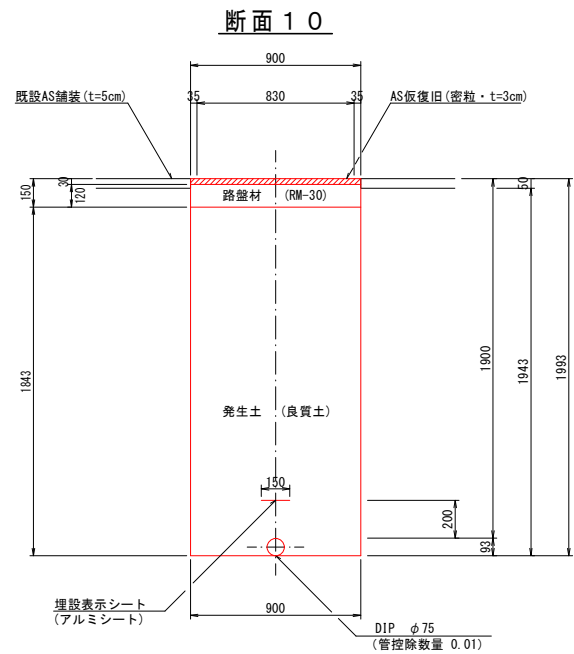


(1.0m当たり数量)			
名 称	形状寸法	単 位	数 量
舗装切断	AS・t=5cm	m	2.00
舗装掘削	AS	m ²	0.90
掘 削	土 砂	m ³	1.75
埋 戻	発生土(良質土)	m ³	1.65
路 盤	RM-30・t=12cm	m ²	0.90
残土処理	土 砂	m ³	0.10
残材処理	A S 殻	m ³	0.05
AS仮復旧	密粒 t=3cm	m ²	0.90
土留工	(両側)2.5m以下	m	1.00

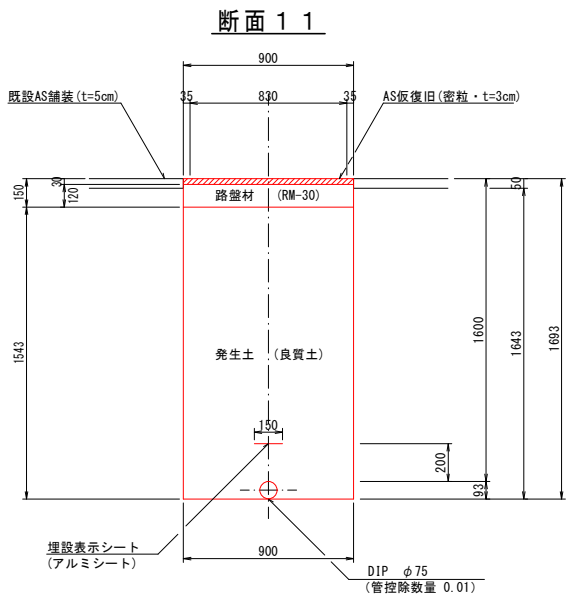


(1.0m当たり数量)			
名 称	形状寸法	単 位	数 量
舗装切断	AS・t=5cm	m	2.00
舗装掘削	AS	m ²	0.90
掘 削	土 砂	m ³	1.48
埋 戻	発生土(良質土)	m ³	1.38
路 盤	RM-30・t=12cm	m ²	0.90
残土処理	土 砂	m ³	0.10
残材処理	A S 殻	m ³	0.05
AS仮復旧	密粒 t=3cm	m ²	0.90
土留工	(両側)2.0m以下	m	1.00

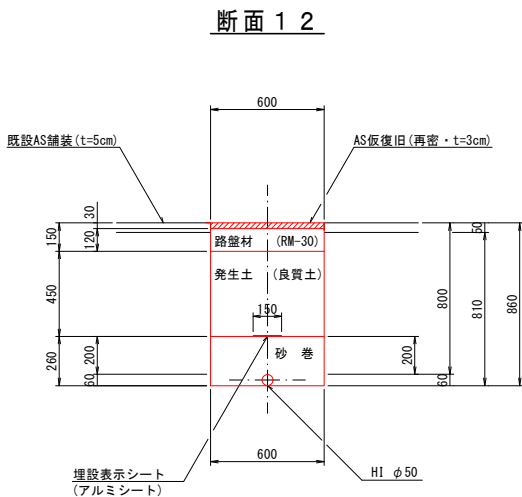


(1.0m当たり数量)			
名 称	形状寸法	単 位	数 量
舗装切断	AS・t=4cm	m	2.00
舗装掘削	AS	m ²	0.60
掘 削	土 砂	m ³	0.49
砂 巻	粗 目	m ³	0.16
埋 戻	発生土(良質土)	m ³	0.27
路 盤	RM-30・t=12cm	m ²	0.60
残土処理	土 砂	m ³	0.22
残材処理	A S 殻	m ³	0.03
AS仮復旧	再密 t=3cm	m ²	0.60

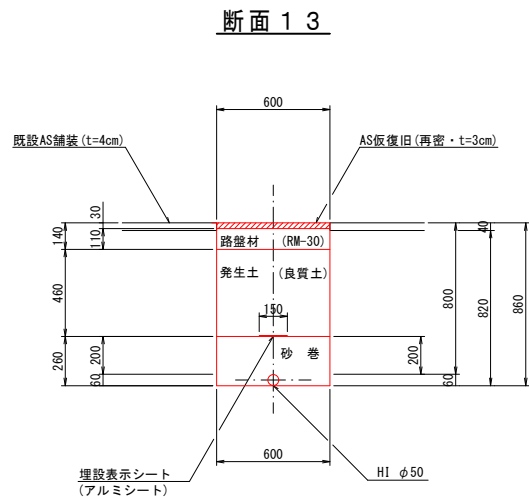


(1.0m当たり数量)			
名 称	形状寸法	単 位	数 量
舗装切断	AS・t=4cm	m	2.00
舗装掘削	AS	m ²	0.60
掘 削	土 砂	m ³	0.49
砂 巻	粗 目	m ³	0.16
埋 戻	発生土(良質土)	m ³	0.28
路 盤	RM-30・t=11cm	m ²	0.60
残土処理	土 砂	m ³	0.21
残材処理	A S 殻	m ³	0.02
AS仮復旧	再密 t=3cm	m ²	0.60

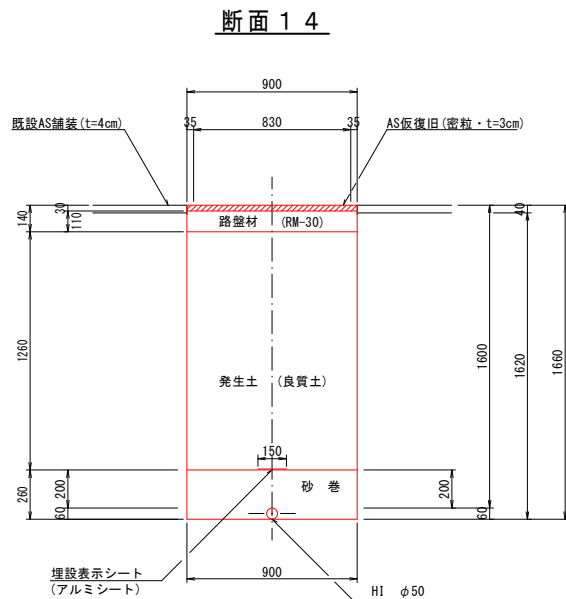


(1.0m当たり数量)			
名 称	形状寸法	単 位	数 量
舗装切断	AS・t=5cm	m	2.00
舗装掘削	AS	m ²	0.90
掘 削	土 砂	m ³	1.46
砂 巻	粗 目	m ³	0.23
埋 戻	発生土(良質土)	m ³	1.13
路 盤	RM-30・t=11cm	m ²	0.90
残土処理	土 砂	m ³	0.33
残材処理	A S 殻	m ³	0.04
AS仮復旧	密粒 t=3cm	m ²	0.90
土留工	(両側)2.0m以下	m	1.00

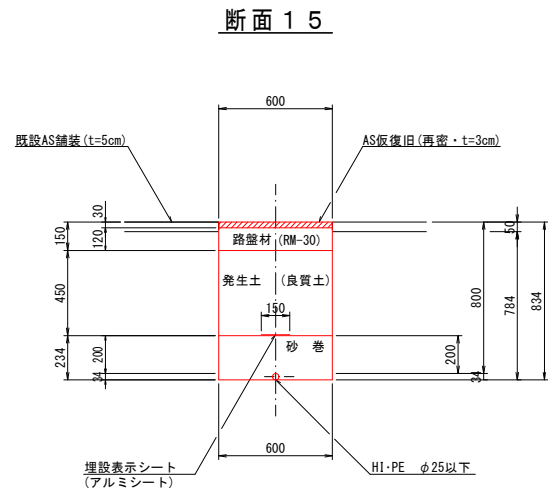


(1.0m当たり数量)			
名 称	形状寸法	単 位	数 量
舗装切断	AS・t=4cm	m	2.00
舗装掘削	AS	m ²	0.60
掘 削	土 砂	m ³	0.47
砂 巻	粗 目	m ³	0.14
埋 戻	発生土(良質土)	m ³	0.27
路 盤	RM-30・t=12cm	m ²	0.60
残土処理	土 砂	m ³	0.20
残材処理	A S 殻	m ³	0.03
AS仮復旧	再密 t=3cm	m ²	0.60

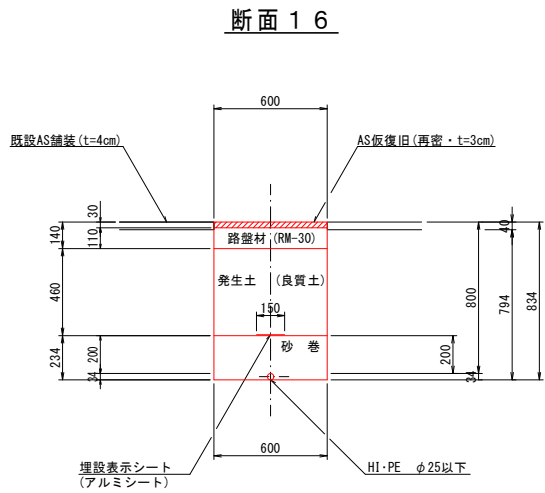


(1.0m当たり数量)			
名 称	形状寸法	単 位	数 量
舗装切断	AS・t=4cm	m	2.00
舗装掘削	AS	m ²	0.60
掘 削	土 砂	m ³	0.48
砂 巻	粗 目	m ³	0.14
埋 戻	発生土(良質土)	m ³	0.28
路 盤	RM-30・t=11cm	m ²	0.60
残土処理	土 砂	m ³	0.20
残材処理	A S 殻	m ³	0.02
AS仮復旧	再密 t=3cm	m ²	0.60

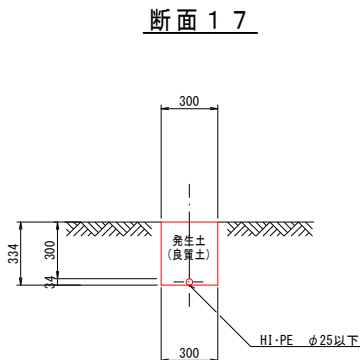

(1.0m当たり数量)			
名 称	形状寸法	単 位	数 量
人力掘削	土 砂	m ³	0.10
人力埋戻	発生土(良質土)	m ³	0.10

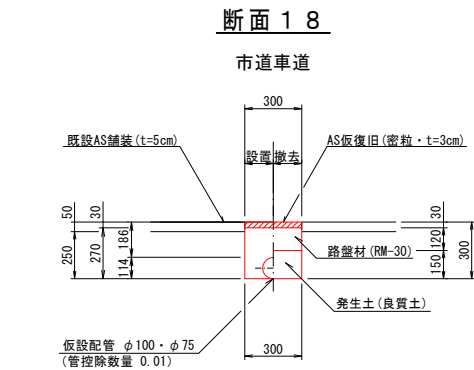


(1.0m当たり数量)					
名 称	形状寸法	単 位	数 量	数 量 内 訳	
				設 置	撤 去
舗装切断	AS・t=4cm	m	1.00	1.00	-
舗装掘削	既設・仮舗装(AS)	m ²	0.60	0.30	0.30
掘 削	土 砂	m ³	0.16	0.08	0.08
埋 戻	発生土(良質土)	m ³	0.12	0.07	0.05
路 盤	RM-30・t=12cm	m ²	0.30	-	0.30
残土処理	土 砂	m ³	0.04	0.01	0.03
残材処理	A S 殻	m ³	0.03	0.02	0.01
AS仮復旧	密粒 t=3cm	m ²	0.60	0.30	0.30

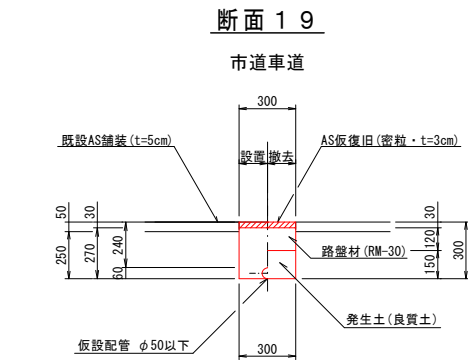

(1.0m当たり数量)					
名 称	形状寸法	単 位	数 量	数 量 内 訳	
				設 置	撤 去
舗装切断	AS・t=4cm	m	1.00	1.00	-
舗装掘削	既設・仮舗装(AS)	m ²	0.60	0.30	0.30
掘 削	土 砂	m ³	0.16	0.08	0.08
埋 戻	発生土(良質土)	m ³	0.13	0.08	0.05
路 盤	RM-30・t=12cm	m ²	0.30	-	0.30
残土処理	土 砂	m ³	0.03	-	0.03
残材処理	A S 殻	m ³	0.02	0.02	0.01
AS仮復旧	密粒 t=3cm	m ²	0.60	0.30	0.30


図 面 番 号	第 12 号	図 面 総 数	第 13 葉
工 事 名 称	市役所東線配水管布設替工事		
図 名	掘削標準断面図(2/3)		
作成年度	令和 8 年度	所 属 年 度	令和 8 年度
係 員	課 長	副課長	係 長
	設 計	製 図	照 査
鳴 門 市 企 業 局 水 道 事 業 課			

掘削標準断面図 (3/3) S=1:20

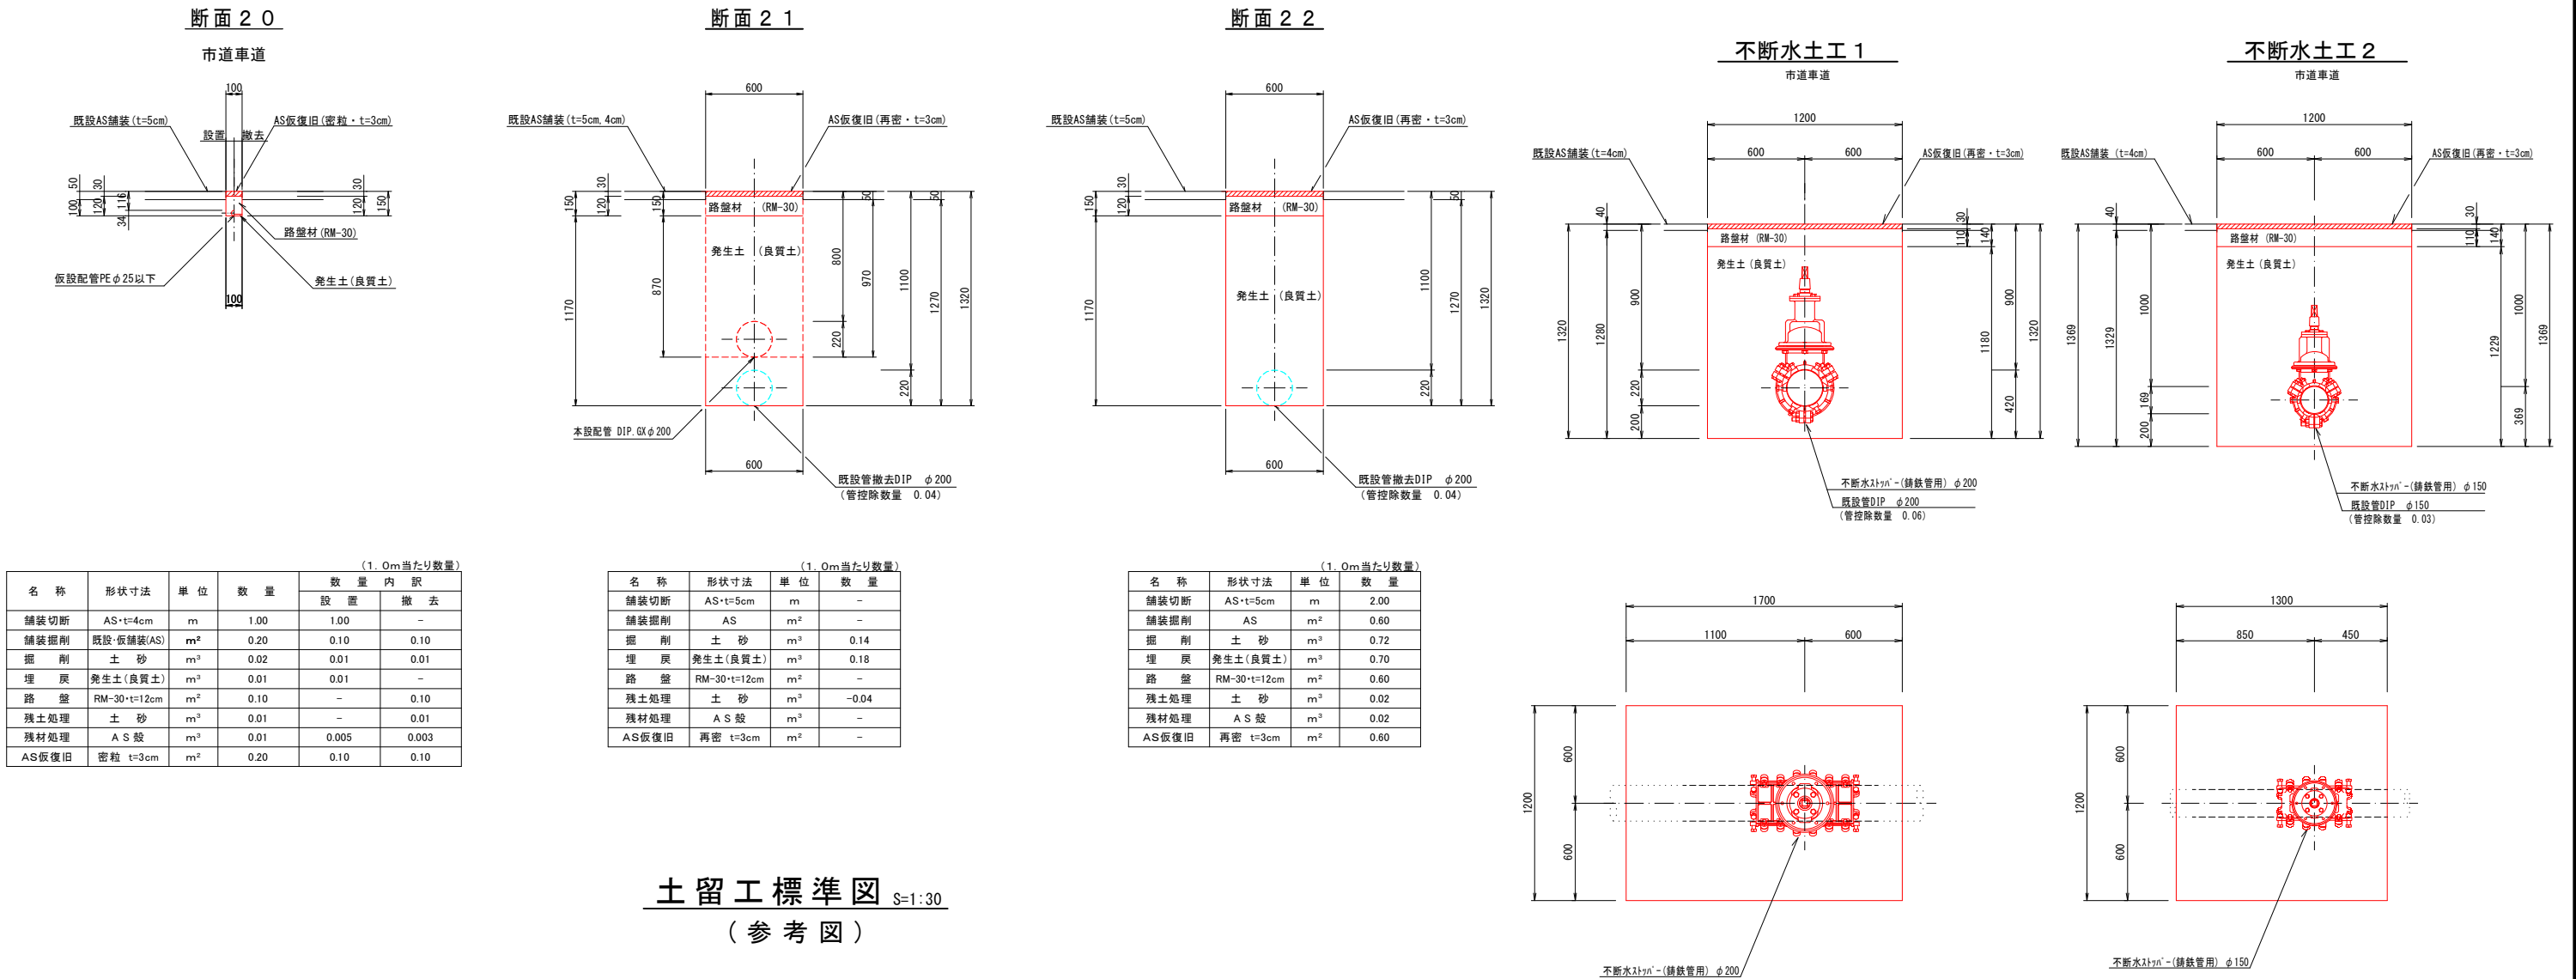

土留工標準図 S=1:30
(参考図)

軽量鋼矢板たて込み
(軽量鋼矢板Ⅱ型+軽量金属支保)

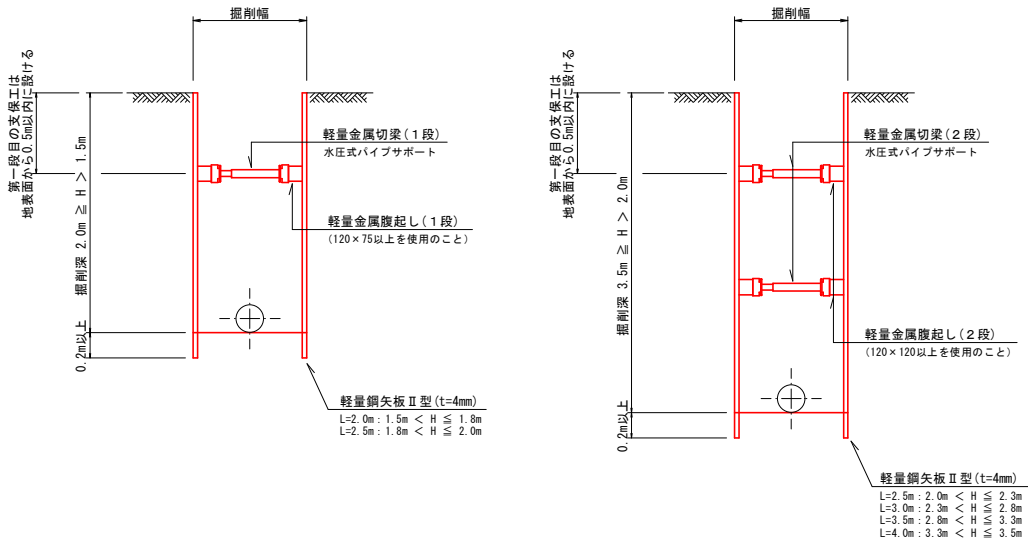


- ・掘削深さが1.5mを超える場合は土留工を施すこと。
- ・土留工は軽量鋼矢板に替えて、アルミ矢板またはパネル式土留を使用してもよい。
- ・舗装復旧端から、舗装目地までの幅が1.2m以下の場合は舗装目地まで打替えることとする。

図面番号	第 13 号	図面総数	第 13 葉
工事名称	市役所東線配水管布設替工事		
図 名	掘削標準断面図 (3/3)		
作成年度	令和 8 年度	所属年度	令和 8 年度
係 員	課 長	副課長	係 長
	設 計	製 図	照 査
鳴 門 市 企 業 局 水 道 事 業 課			

仮設配管平面図

縮尺 1:500

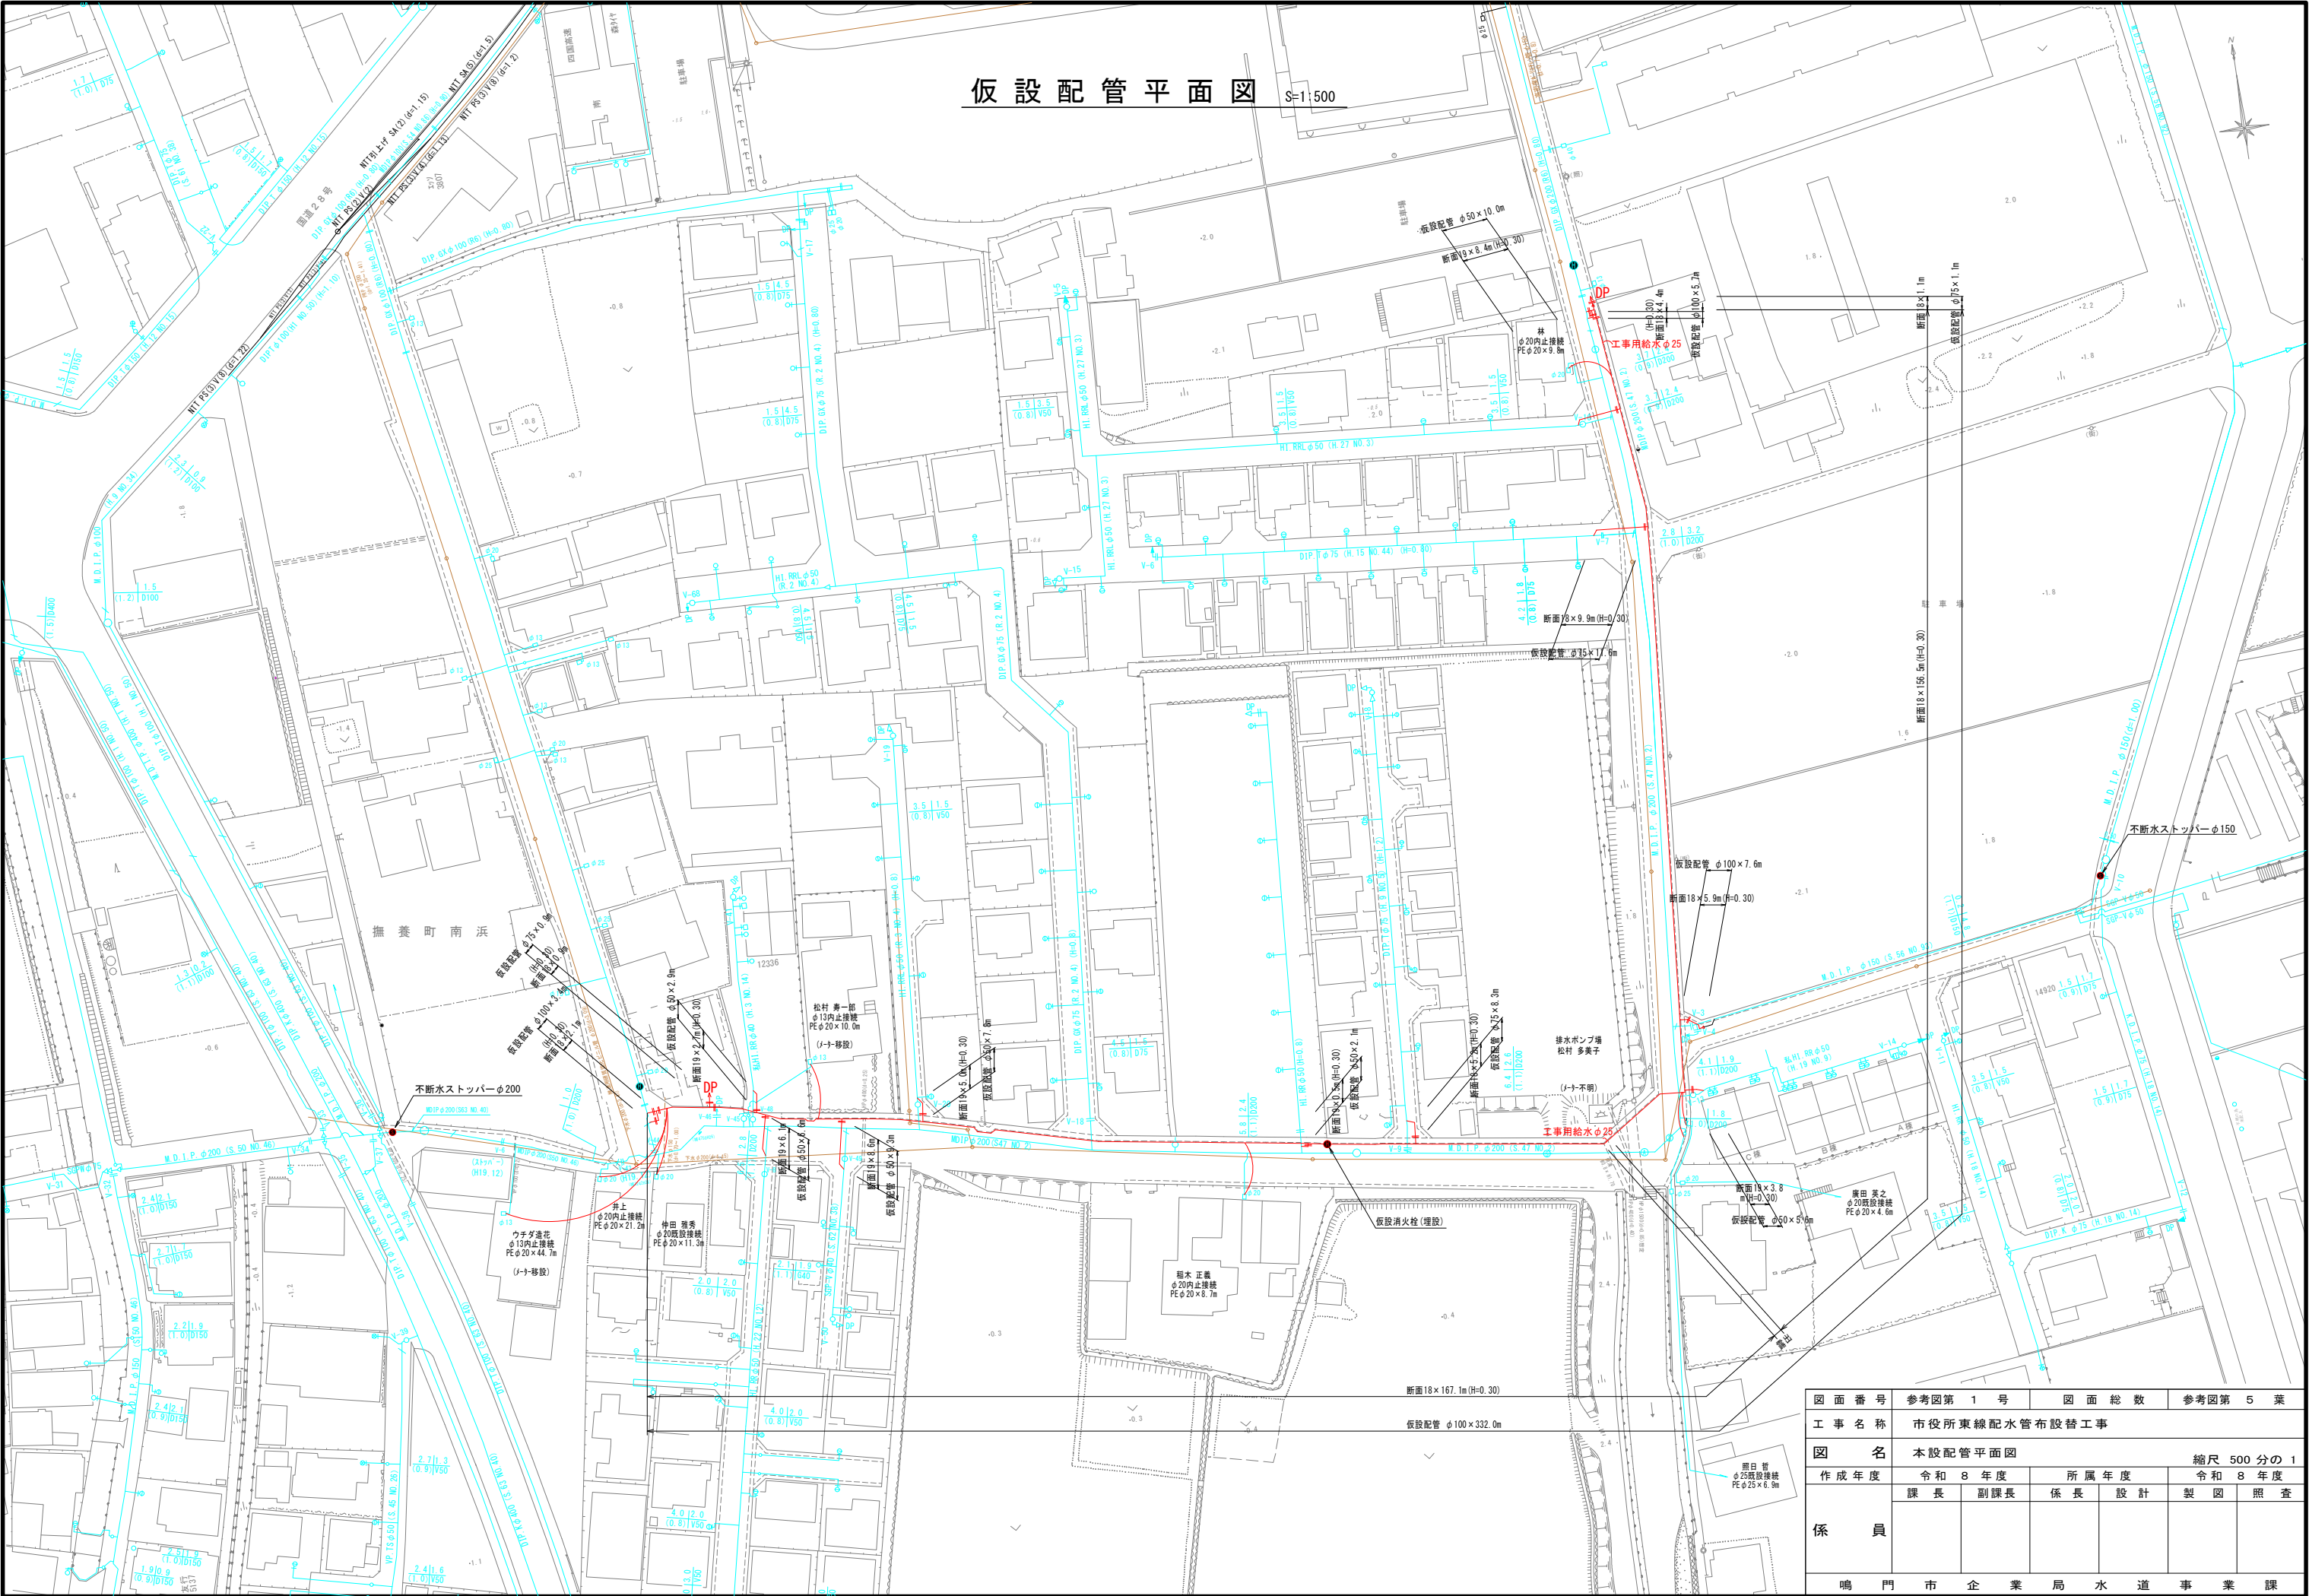

図面番号	参考図第 1 号	図面総数	参考図第 5 葉
工事名称	市役所東線配水管布設替工事		
図名	本設配管平面図		
作成年度	令和 8 年度	所属年度	令和 8 年度
係員	課長	副課長	係長
		設計	製図
			照査
鳴門市企業局水道事業課			

資 材 名 称	記 号	資 材 名 称	記 号
直 管		レ ジ ュ ー サ ー	
フ レ キ 管		取 り 出 し 短 管	
エ ル ボ		仮 設 消 火 栓	
チ ー ズ			
バ ル ブ		仮 設 空 気 弁	
受 け × 受 け			
受け×グルーピング、リング		撤 去 用 直 管	
挿し×グルーピング、リング		フ ラ ン ジ	

仮設配管図 (2/2) S=FREE




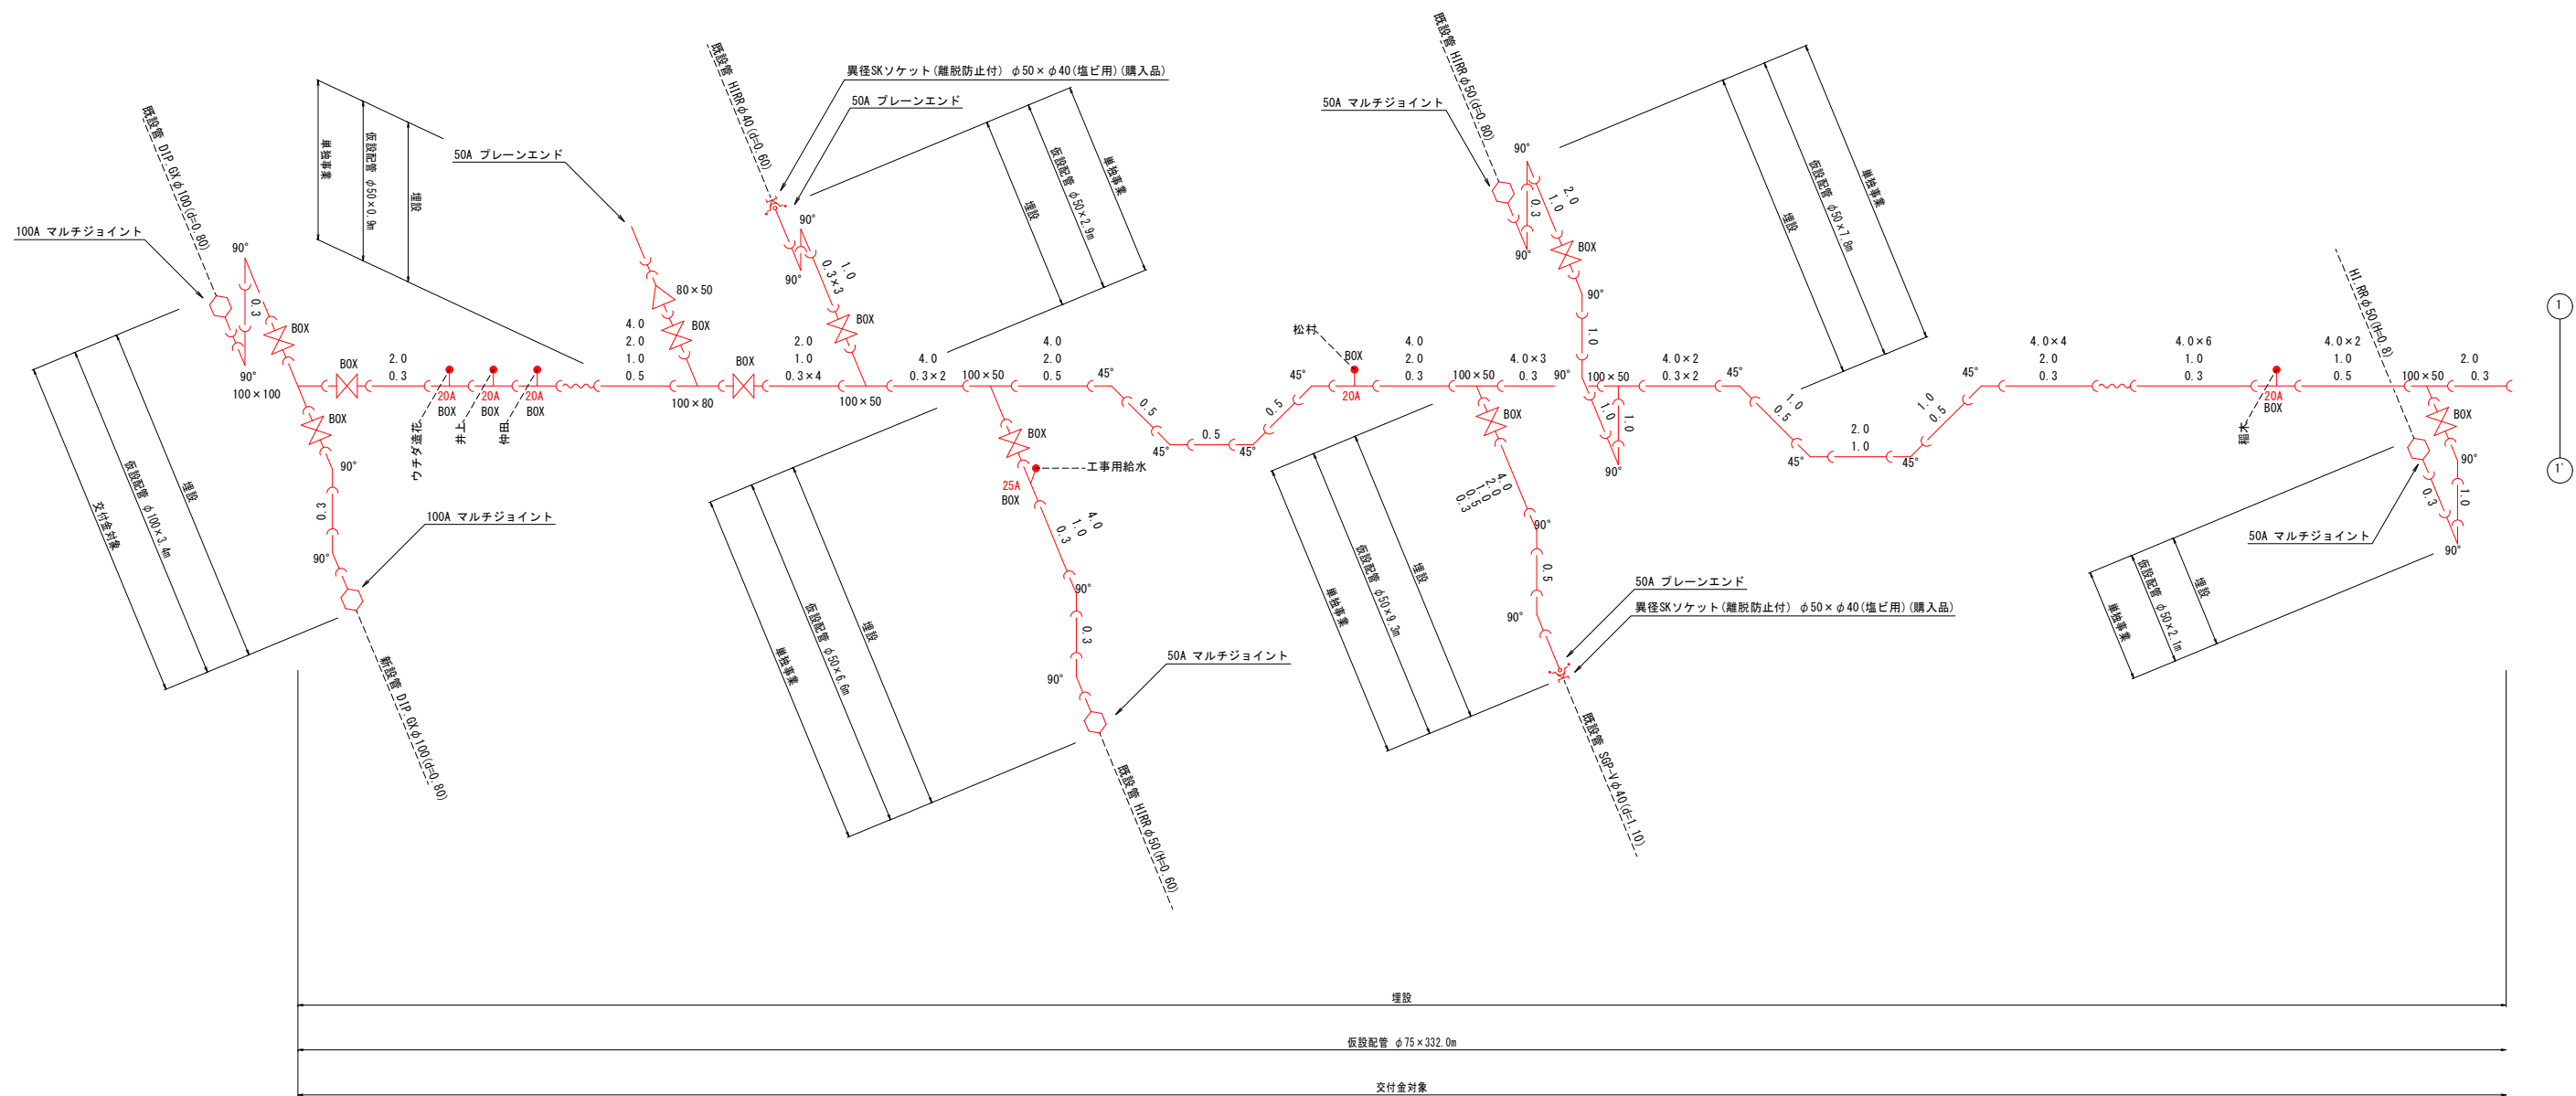


図 面 番 号	参考図第 3 号	図 面 総 数	参考図第 5 葉
工 事 名 称	市役所東線配水管布設替工事		
図 名	仮設配管図(2/2)		縮 尺 Free
作 成 年 度	令 和 8 年 度	所 属 年 度	令 和 8 年 度
係 員	課 長	副課長	係 長 設 計 製 図 照 査
鳴 門 市 企 業 局 水 道 事 業 課			

舗装復旧展開図 (1/2) S=1/200


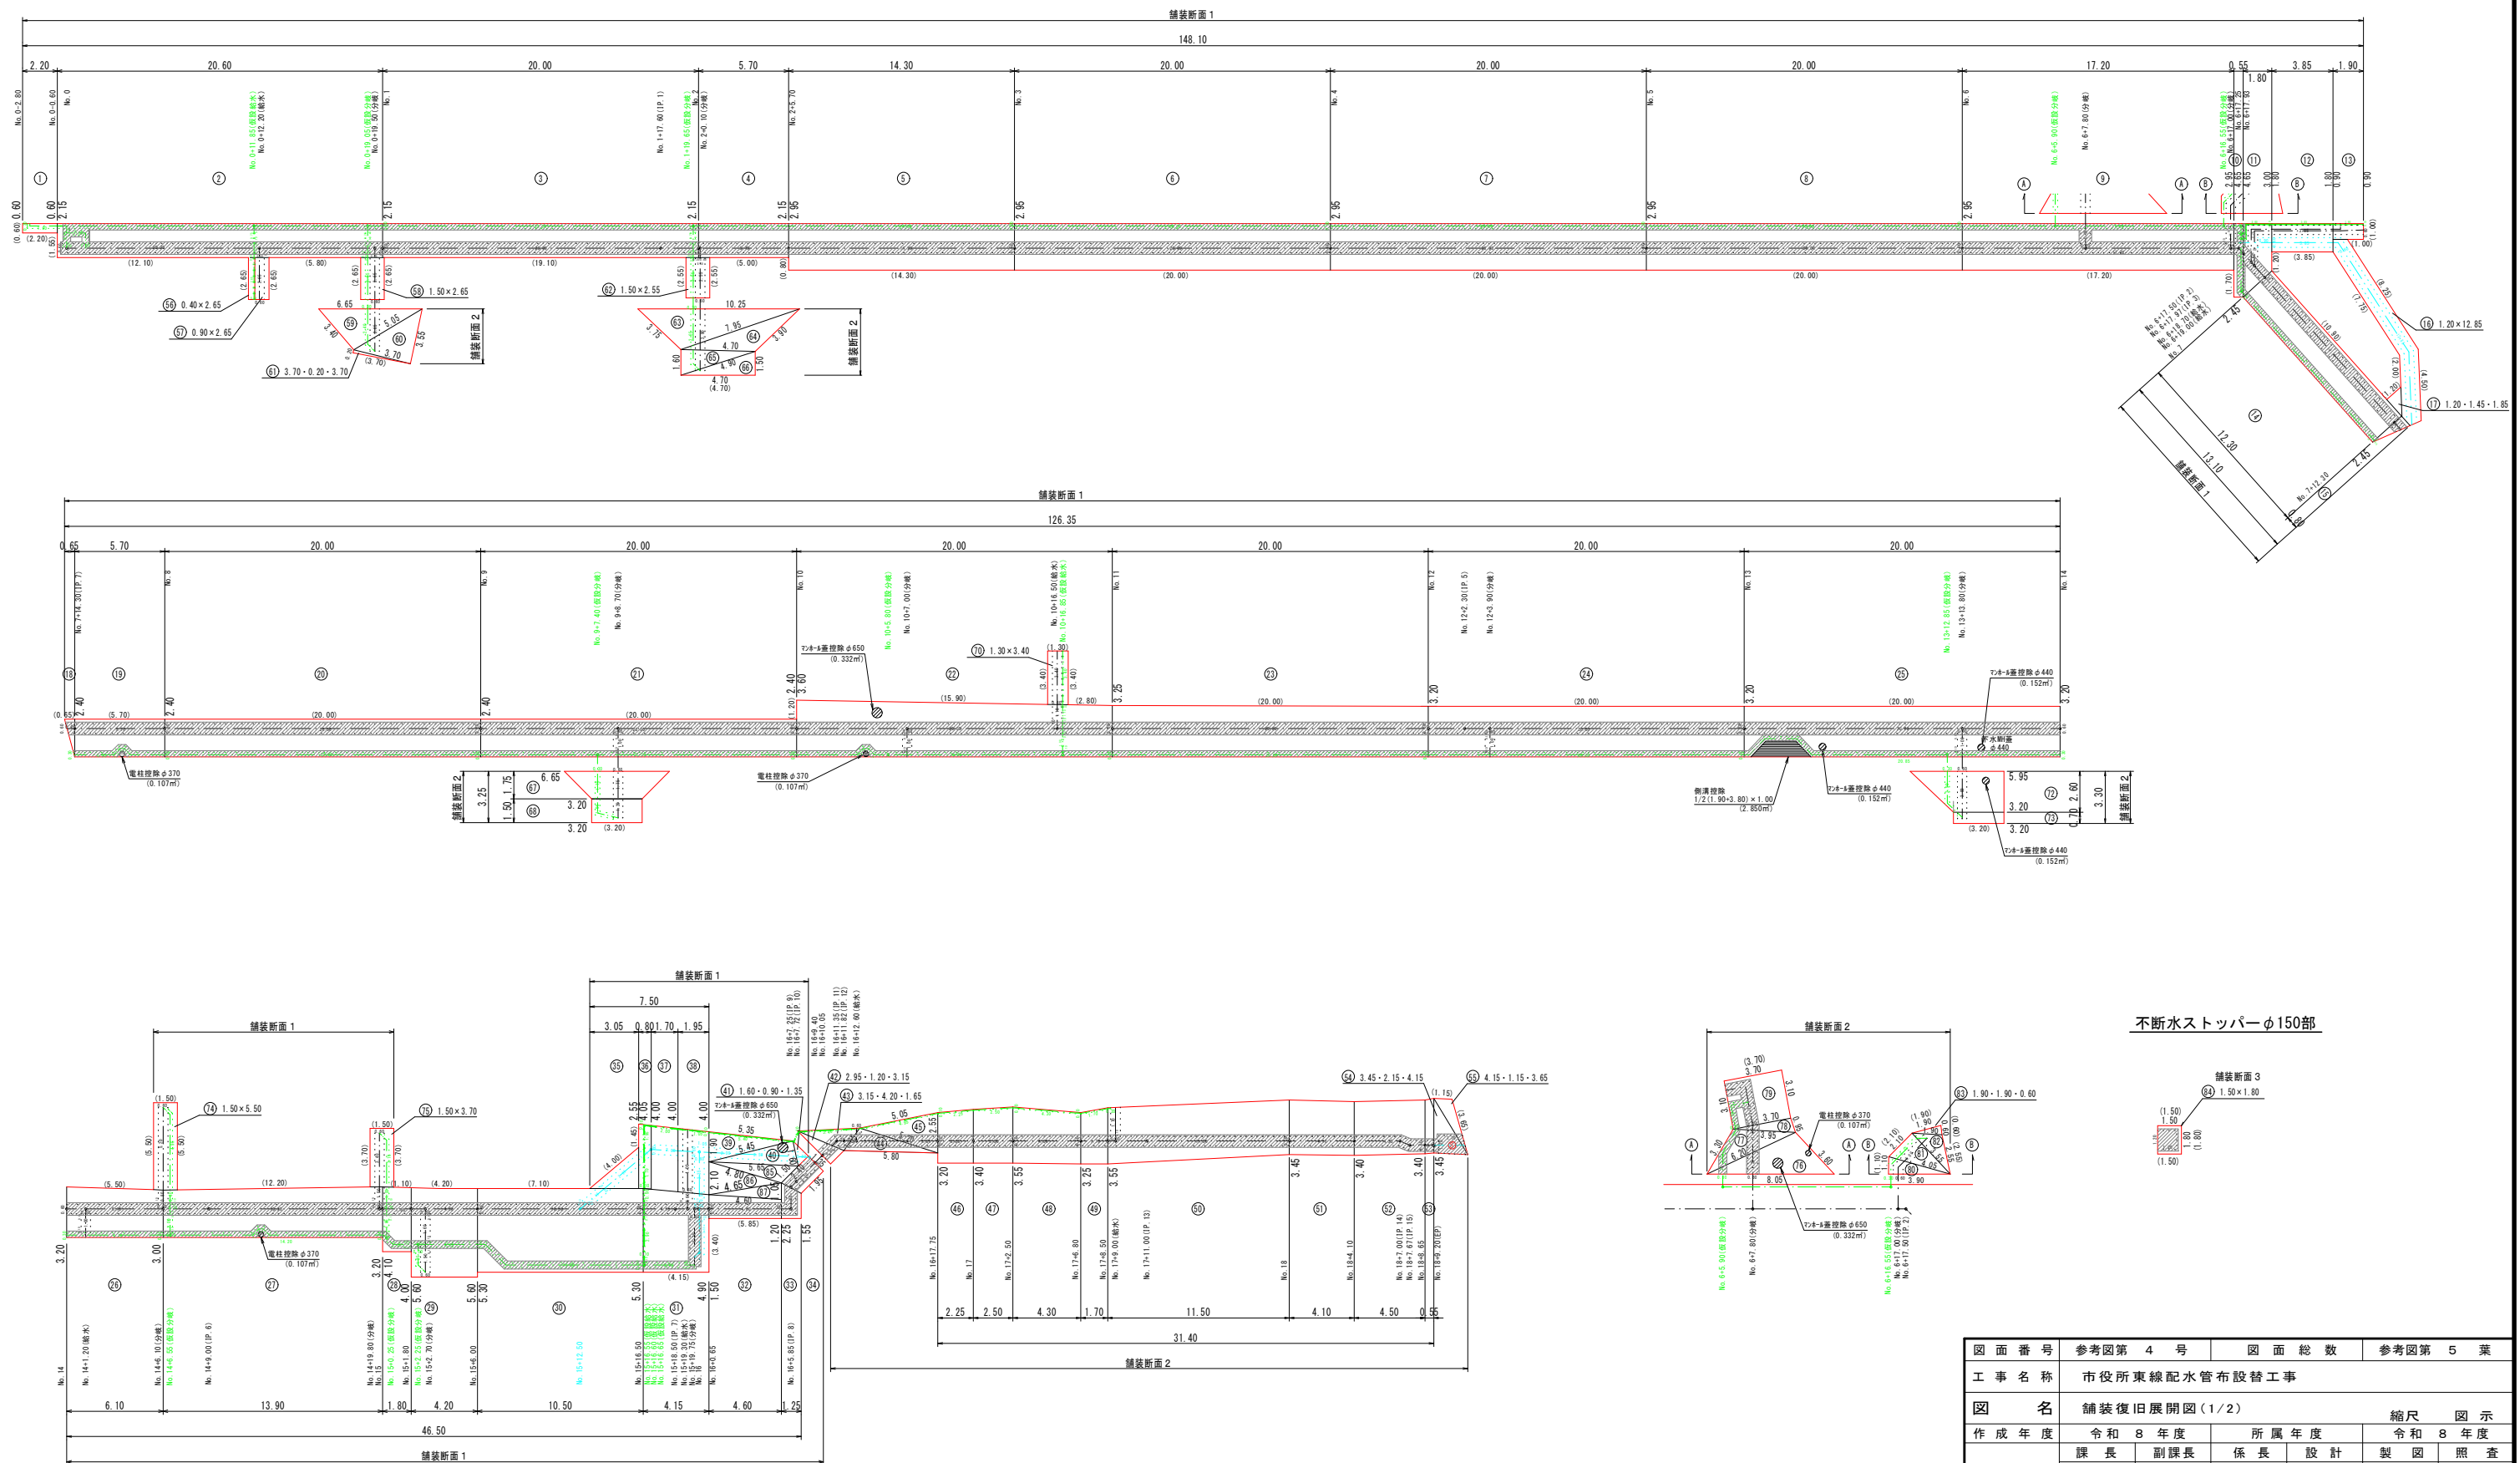
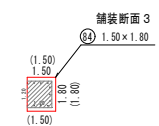


不断水ストッパーφ150部

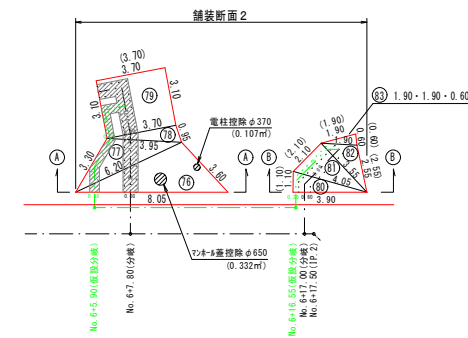

図面番号	参考図第 4 号	図面総数	参考図第 5 葉
工事名称	市役所東線配水管布設替工事		
図名	舗装復旧展開図(1/2)		
作成年度	令和 8 年度	所属年度	令和 8 年度
係員	課長	副課長	係長
		設計	製図
			照査
鳴門市企業局水道企画課			

舗装復旧展開図（2 / 2） S=1/200

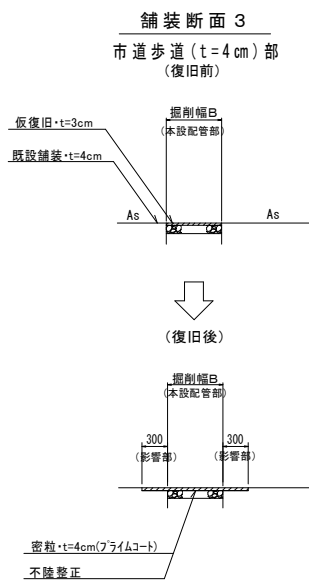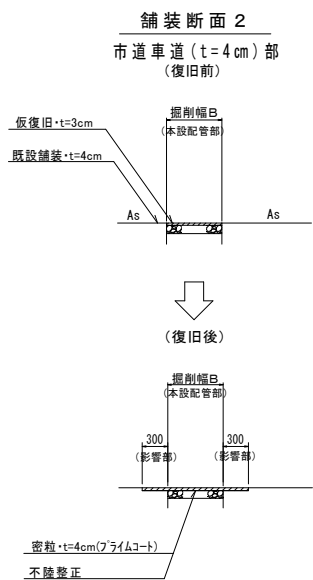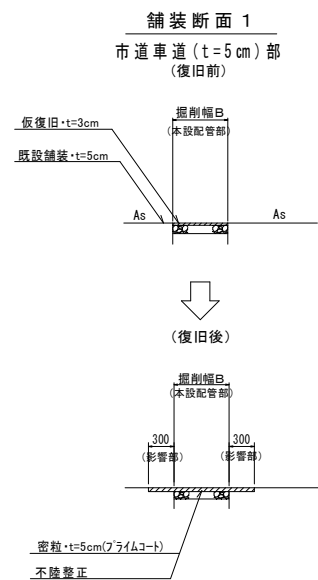


※ 掘削幅から施工目地までの距離が1.2m以内の場合は全面復旧します

停止線（実線・白線・W=45cm）

- ◎市道 NO. 6+ 9.8 附近 施工延長 L= 2.50m
- ◎市道 NO.16+ 8.8 附近 施工延長 L= 1.50m
- ◎県道 NO.16+10.8 附近 施工延長 L= 0.50m
- ◎県道 NO.18+08.2 附近 施工延長 L= 2.10m


合 計 L= 6.60m

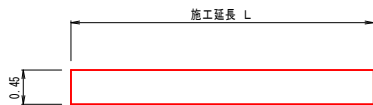

外側線（実線・白線・W=15cm）

- ◎ NO. 0- 2.80~NO. 6+ 17.25(左)付近 施工延長 L=148.10m
- ◎ NO. 0+ 9.70(右)付近 施工延長 L= 0.70m
- ◎ NO. 0+12.20(右)付近 施工延長 L= 1.20m
- ◎ NO. 0+19.40(右)付近 施工延長 L= 1.50m
- ◎ NO. 2 (右)付近 施工延長 L= 1.50m
- ◎ NO. 6+17.20~NO. 7+12.50(右)付近 施工延長 L= 15.30m
- ◎ NO. 7+14.00~NO. 15+16.50(右)付近 施工延長 L=162.50m
- ◎ NO. 15+16.50~NO. 16+7.72(左)付近 施工延長 L= 9.80m


合 計 L= 340.60m

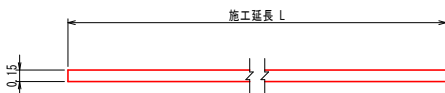

外側線（破線・白線・W=10cm）

- ◎ NO. 0- 2.80~NO. 6+ 17.25(左)付近 施工延長 L=148.10m
- ◎ NO. 0+ 9.70(右)付近 施工延長 L= 0.70m
- ◎ NO. 0+12.20(右)付近 施工延長 L= 1.20m
- ◎ NO. 0+19.40(右)付近 施工延長 L= 1.50m
- ◎ NO. 2 (右)付近 施工延長 L= 1.50m
- ◎ NO. 6+17.20~NO. 7+12.50(右)付近 施工延長 L= 15.30m
- ◎ NO. 7+14.00~NO. 15+16.50(右)付近 施工延長 L=162.50m
- ◎ NO. 15+16.50~NO. 16+7.72(左)付近 施工延長 L= 9.80m


合 計 L= 340.6/2=170.30m

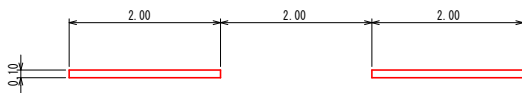

消火栓（実線・黄線・W=15cm）

- ◎NO. 10付近 施工延長L= 2.04m
- ◎NO. 18付近 施工延長L= 2.04m

合 計 L= 4.08m

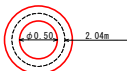

区画線数量集計表

	種 別	規 格	面 積 (㎡)	巾15cm換算 施工実長 (m)	施工箇所数 (力所)	(1.0式当たり)		
						施工延長 (m)	合 計 (m)	改 め
指示表示	停止線	W=45cm・実線・白線				6.60	6.60	7
その他表示	外側線	W=15cm・実線・白線				340.60	340.60	341
	外側線	W=10cm・破線・白線				170.30	170.30	173
	消火栓	W=15cm・実線・黄線				4.08	4.08	4

図 面 番 号	参考図第 5 号	図 面 総 数	参考図第 5 葉
工 事 名 称	市役所東線配水管布設替工事		
図 名	舗装復旧展開図(2/2)		
作 成 年 度	令和 8 年度	所 属 年 度	令和 8 年度
係 員	課 長	副課長	係 長
鳴 門 市 企 業 局 水 道 企 画 課			