
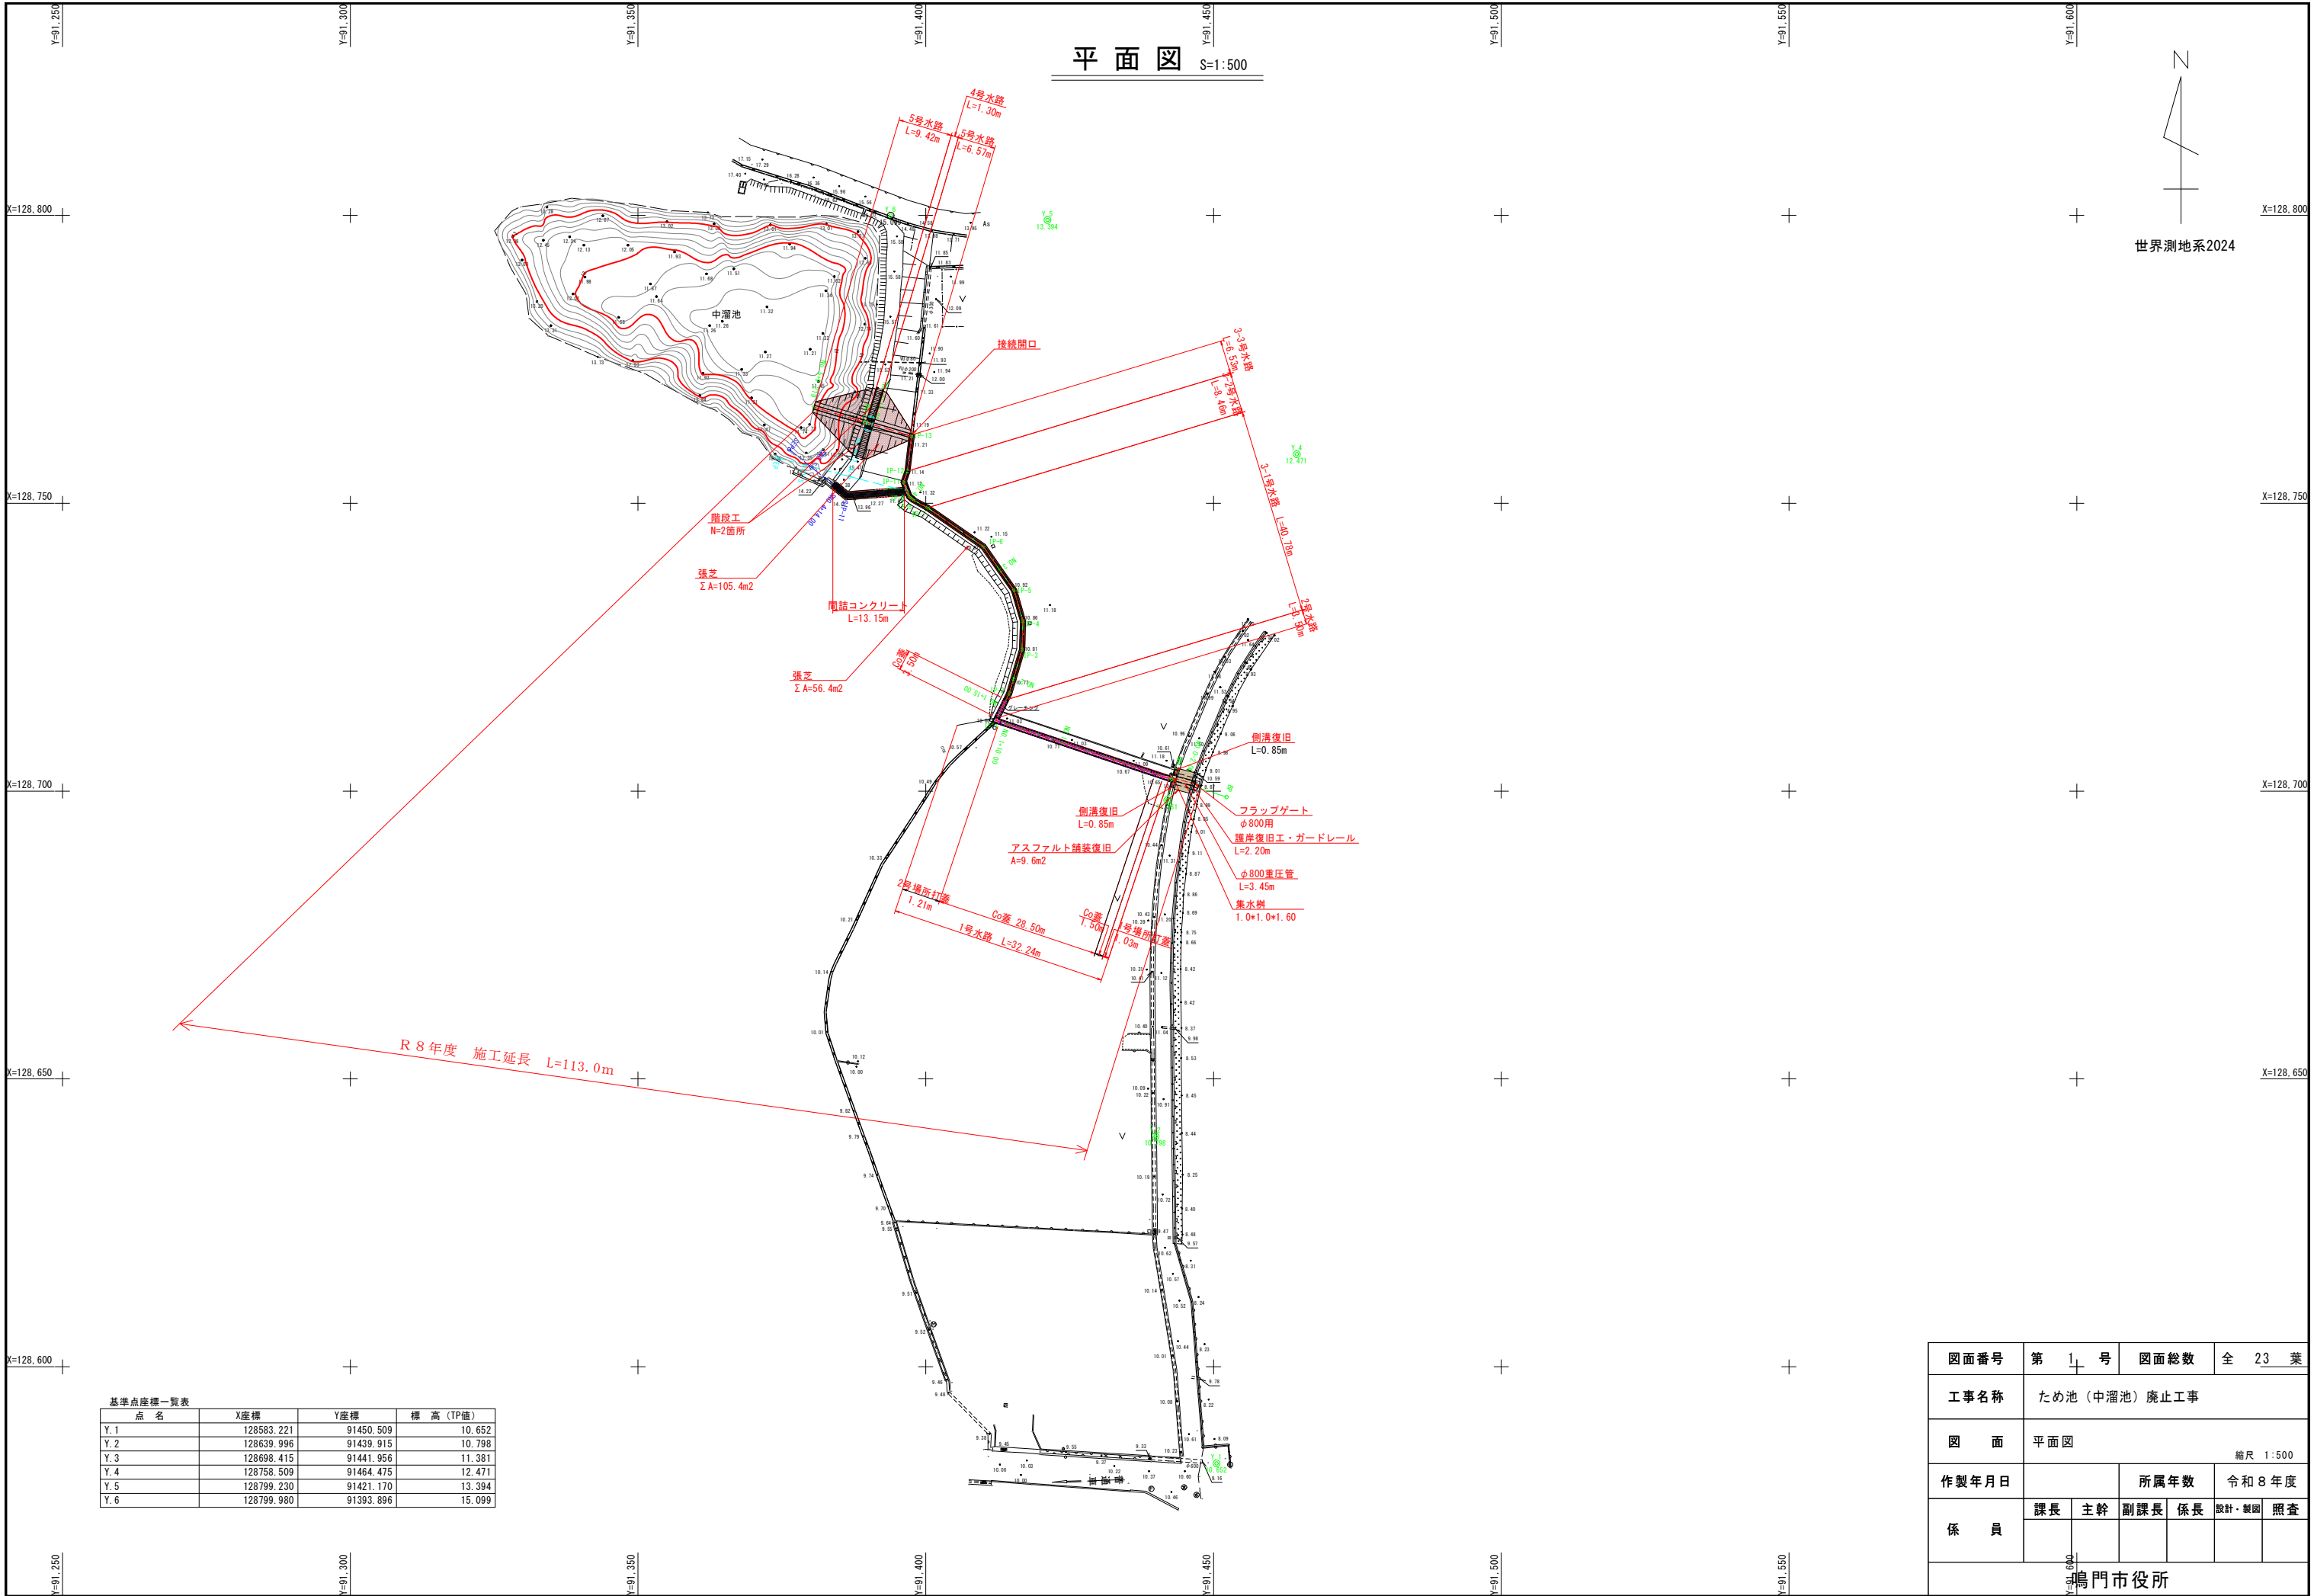


平面図 S=1:500

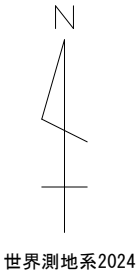


基準点座標一覧表			
点 名	X座標	Y座標	標 高 (TP値)
Y. 1	128583.221	91450.509	10.652
Y. 2	128639.996	91439.915	10.798
Y. 3	128698.415	91441.956	11.381
Y. 4	128758.509	91464.475	12.471
Y. 5	128799.230	91421.170	13.394
Y. 6	128799.980	91393.896	15.099

図面番号	第 1 号	図面総数	全 23 葉
工事名称	ため池（中溜池）廃止工事		
図 面	平面図		
作製年月日		所属年数	令和 8 年度
係 員	課長	主幹	副課長
	係長	設計・製図	照査


鳴門市役所

縦断面 $V=1:100$
 $H=1:500$

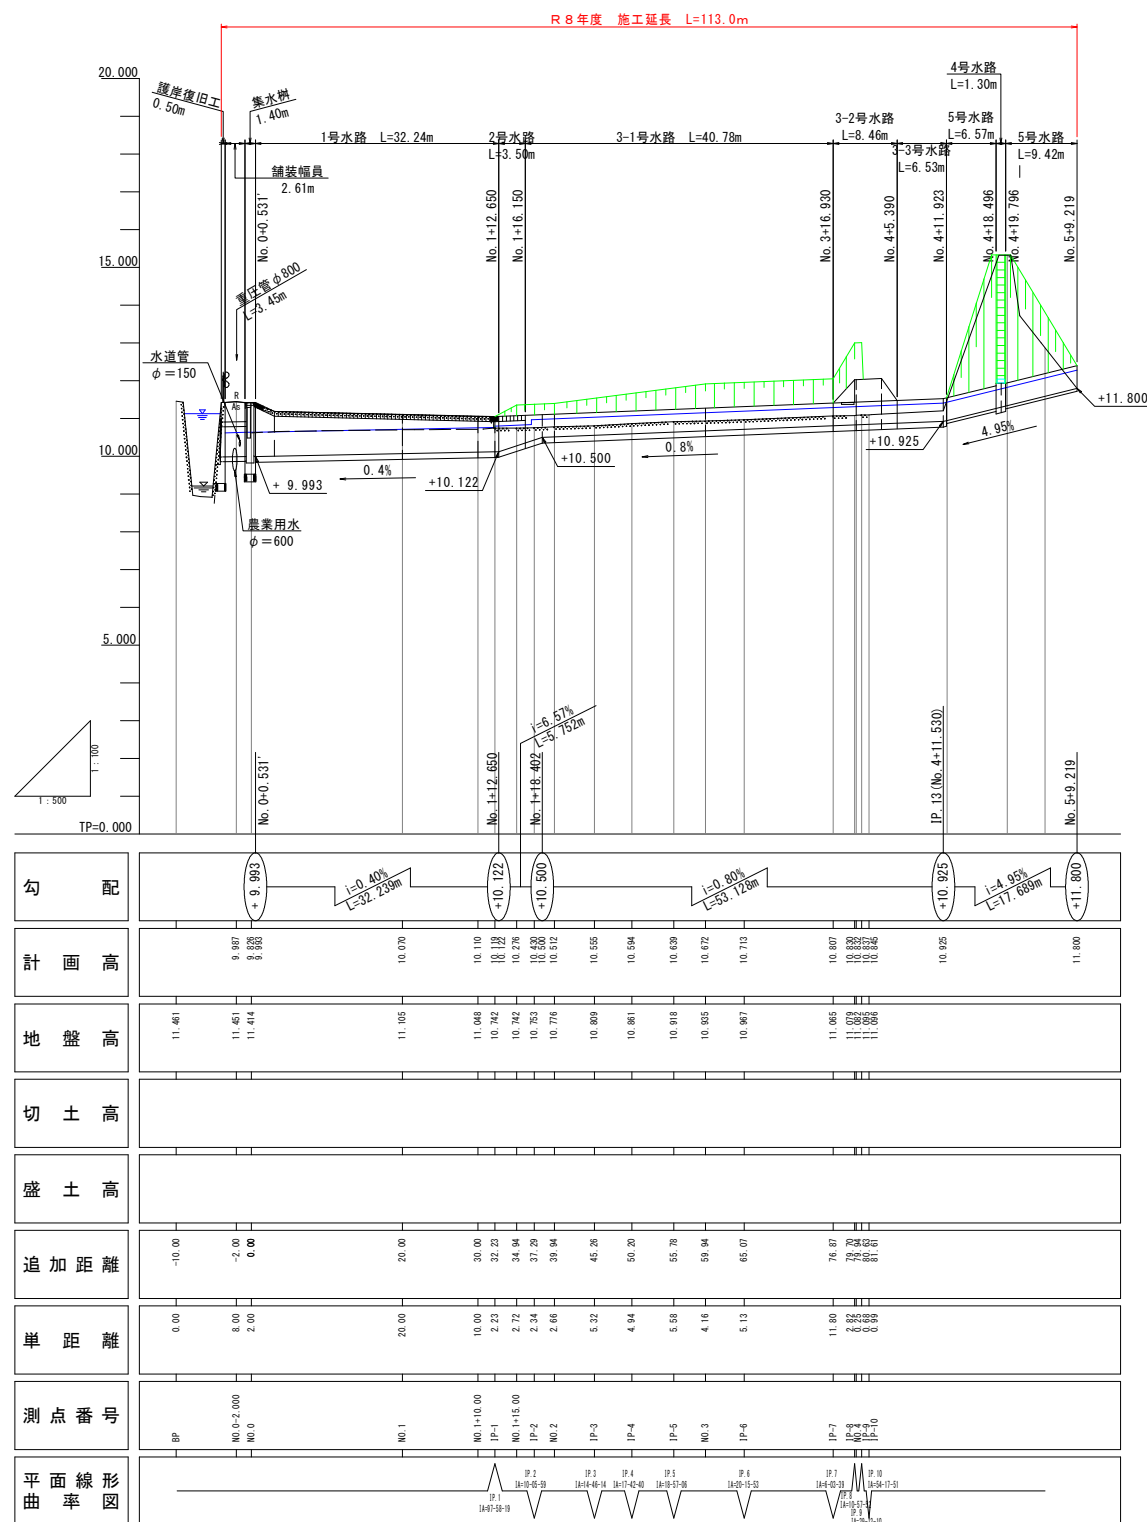


・起点よりIP-1までの間は、測量法線と計画法線が10cmほどシフトしているので注意のこと。

・ IP-10より終点は、測量法線と計画法線が大きく異なるので注意のこと。

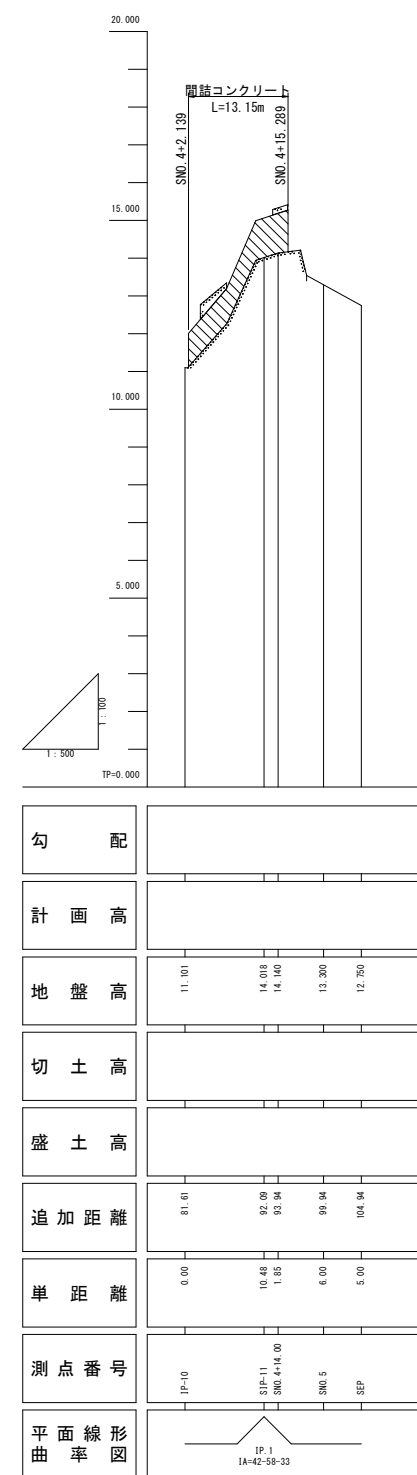
[illegible]

標準断面図 S=1:30

NO. 1 付近

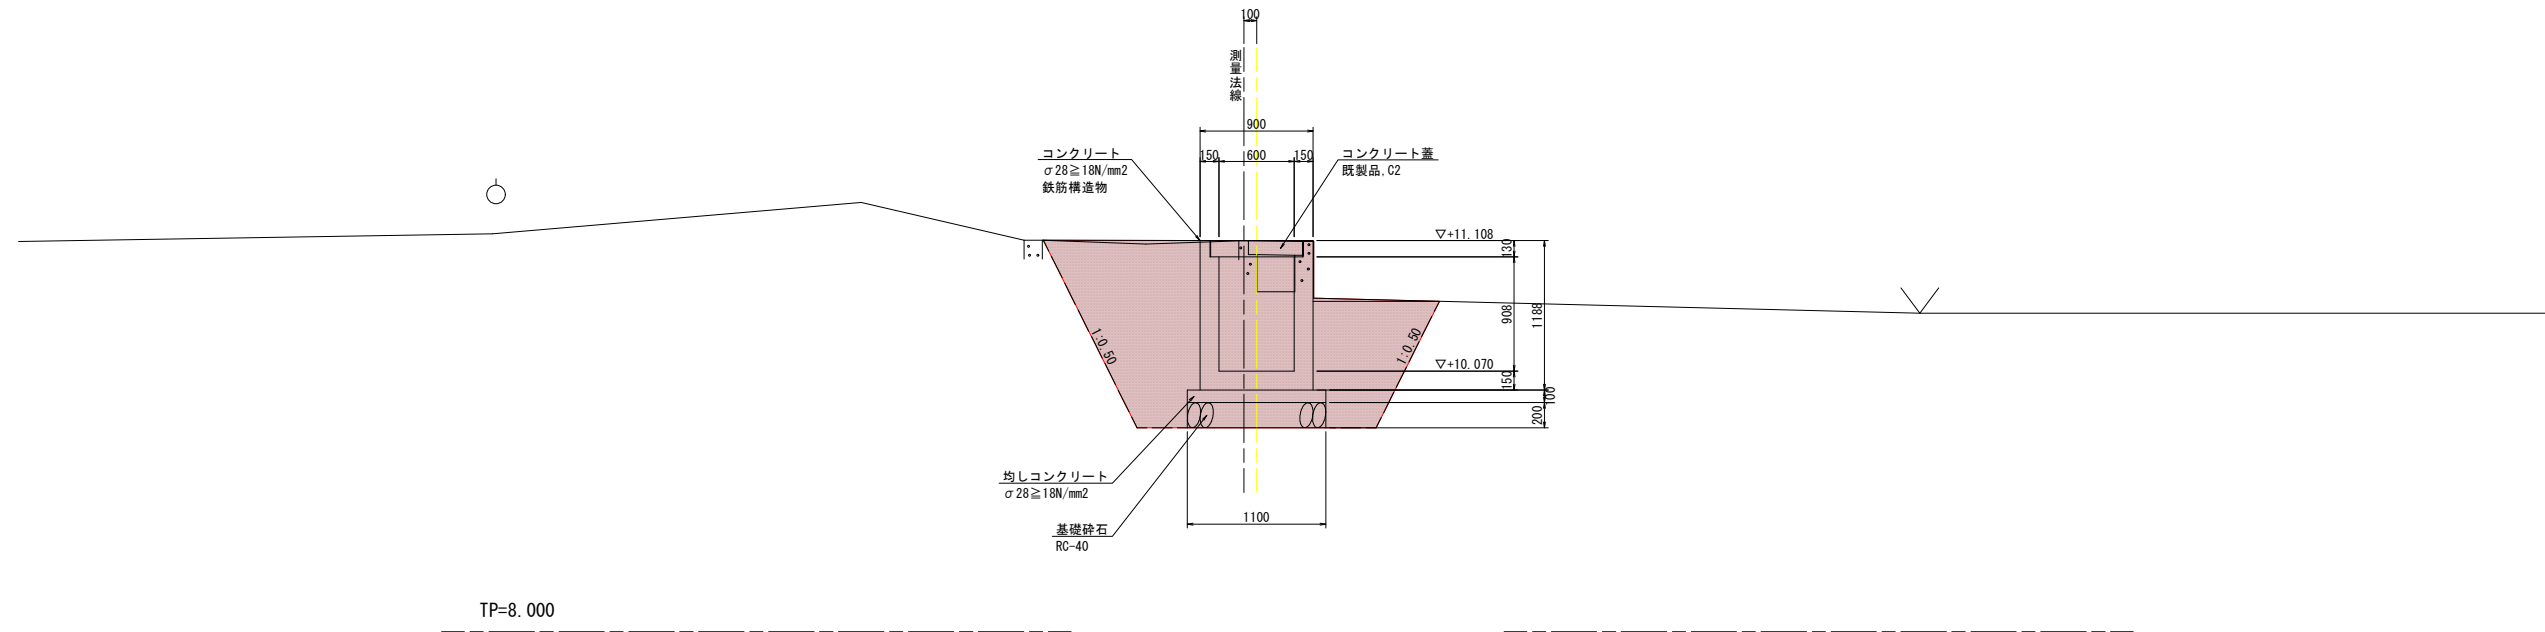


NO. 4付近

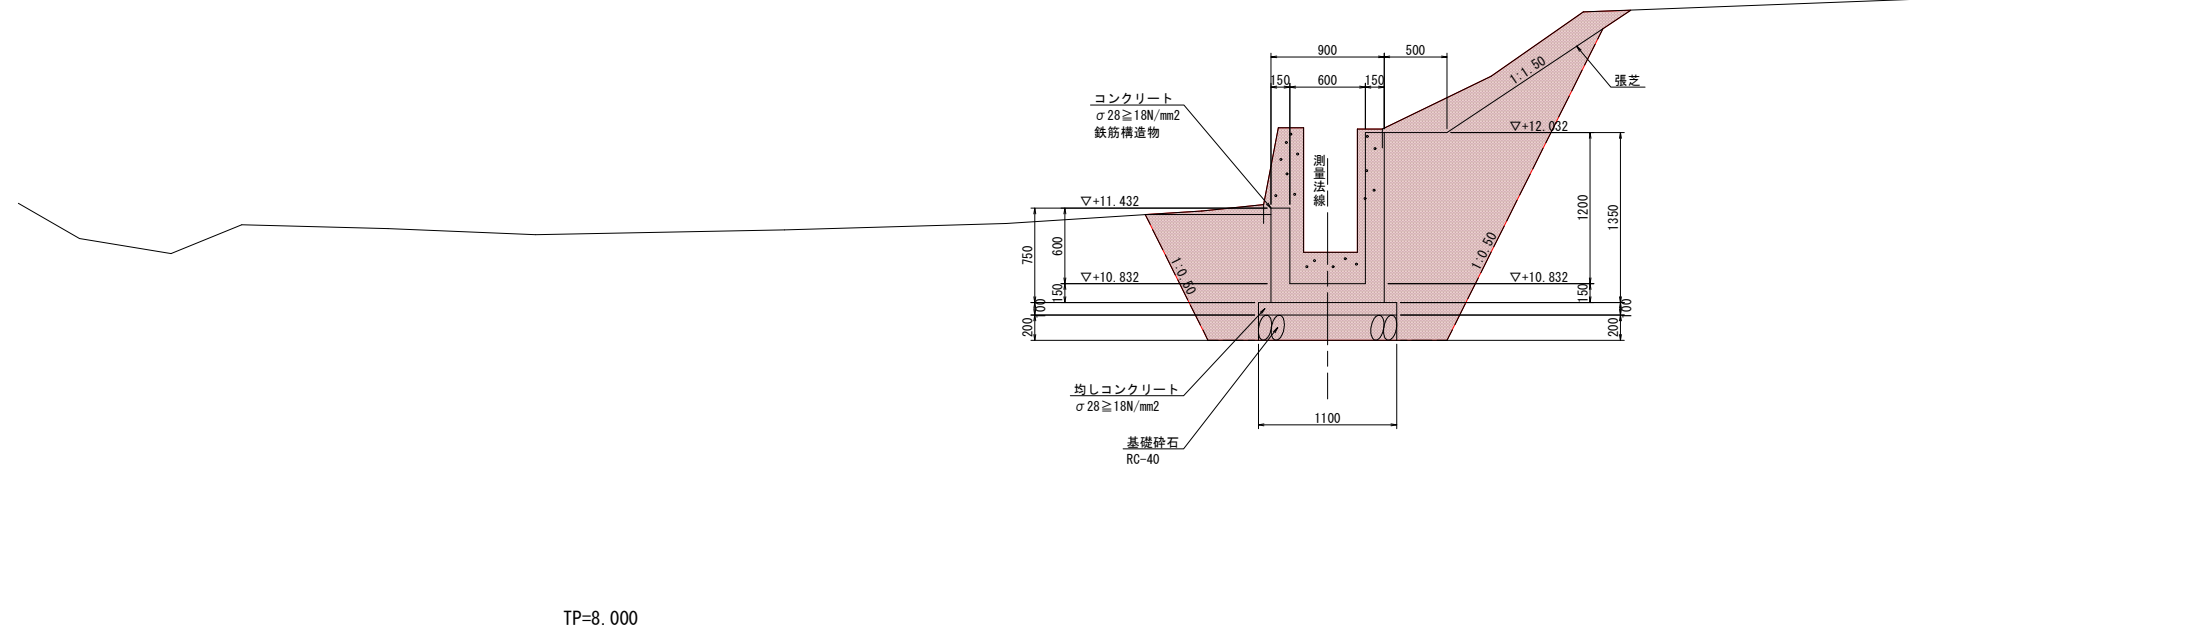[illegible]

横断図(1) S=1:50

NO. 0-2.000

GH=11.451
FH=9.987(敷高)

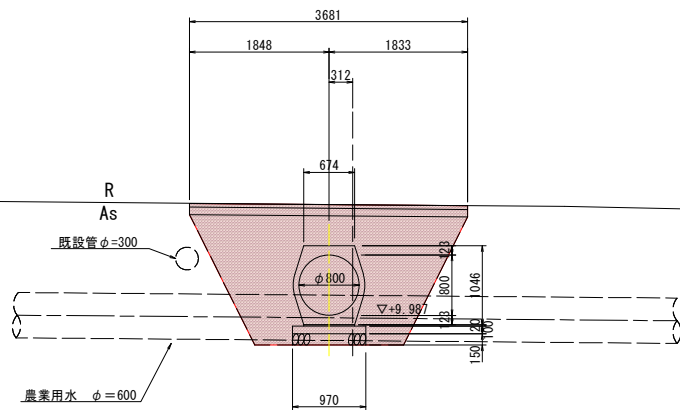


No. 0-4

TP=5.000

NO. 0

GH=11.414
FH=9.826(敷高)

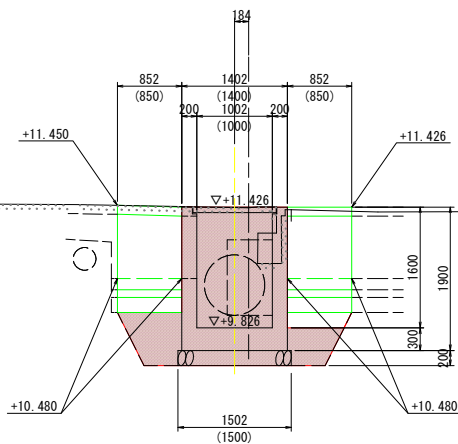

TP=5.000

土工			
種別	規 格	単位	数量
掘削	土砂, 片切	m2	3.5
	土砂, オープン	m2	—
路床盛土	2.5m未満	m2	1.3
	2.5m以上4.0m未満	m2	1.4
	4.0m以上	m2	—
路体盛土	2.5m未満	m2	—
	2.5m以上4.0m未満	m2	—
	4.0m以上	m2	—
法面整形	盛土法面整形	m	—
	切土法面整形	m	—
床堀	土砂, B領域	m2	1.7
	土砂, B'領域	m2	—
埋戻	1m未満	m2	1.0
	1m以上4m未満	m2	—
	4m以上	m2	—
基面整正	切土部のみ	m	0.97
張芝		m	—

0.6+0.7

0.5+0.5

構造物撤去工			
種別	規 格	単位	数量
構造物取壊し	コンクリート構造物	m2	—
	舗装版破砕, t=5cm	m	3.68

注記)
構造物取壊し数量は、別途詳細図より算出するため、
上表は参考値とする。

土工			
種別	規 格	単位	数量
掘削	土砂, 片切	m2	—
	土砂, オープン	m2	—
路床盛土	2.5m未満	m2	—
	2.5m以上4.0m未満	m2	—
	4.0m以上	m2	—
路体盛土	2.5m未満	m2	—
	2.5m以上4.0m未満	m2	—
	4.0m以上	m2	—
法面整形	盛土法面整形	m	—
	切土法面整形	m	—
床堀	土砂, B領域	m2	2.6
	土砂, B'領域	m2	—
埋戻	1m未満	m2	1.0
	1m以上4m未満	m2	—
	4m以上	m2	—
基面整正	切土部のみ	m	1.50
張芝		m	—

0.5+0.5

構造物撤去工			
種別	規 格	単位	数量
構造物取壊し	コンクリート構造物	m2	別途算出
	舗装版破砕, t=5cm	m	—


注記)
構造物取壊し数量は、別途詳細図より算出するため、
上表は参考値とする。

図面番号	第 4 号	図面総数	全 23 葉
工事名称	ため池（中溜池）廃止工事		
図 面	横断図(1) 縮尺 1:50		
作製年月日		所属年数	令和 8 年度
係 員	課長	主幹	副課長
	係長	設計・製図	照査
鳴門市役所			

横断図(2) S=1:50

NO. 1

GH=11.105
FH=10.070(敷高)

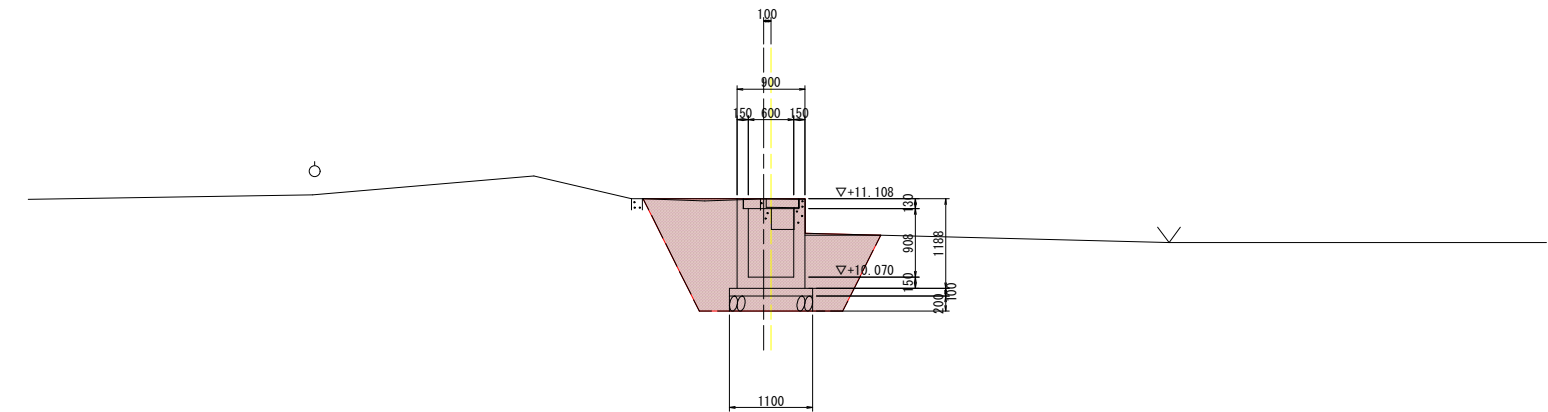

土工			
種別	規 格	単位	数量
掘削	土砂,片切	m2	—
	土砂,オープン	m2	—
路床盛土	2.5m未満	m2	—
	2.5m以上4.0m未満	m2	—
	4.0m以上	m2	—
路体盛土	2.5m未満	m2	—
	2.5m以上4.0m未満	m2	—
	4.0m以上	m2	—
法面整形	盛土法面整形	m	—
	切土法面整形	m	—
床堀	土砂, B領域	m2	3.1
	土砂, B'領域	m2	—
埋戻	1m未満	m2	—
	1m以上4m未満	m2	2.0
	4m以上	m2	—
基面整正	切土部のみ	m	1.10
張芝		m	—

構造物撤去工			
種別	規 格	単位	数量
構造物取壊し	コンクリート構造物	m2	0.24
	舗装版破砕, t=5cm	m	—


注記)
構造物取壊し数量は、別途詳細図より算出するため、
上表は参考値とする。

1.3+0.7

TP=5.000

NO. 1+10.00

GH=11.048
FH=10.110(敷高)

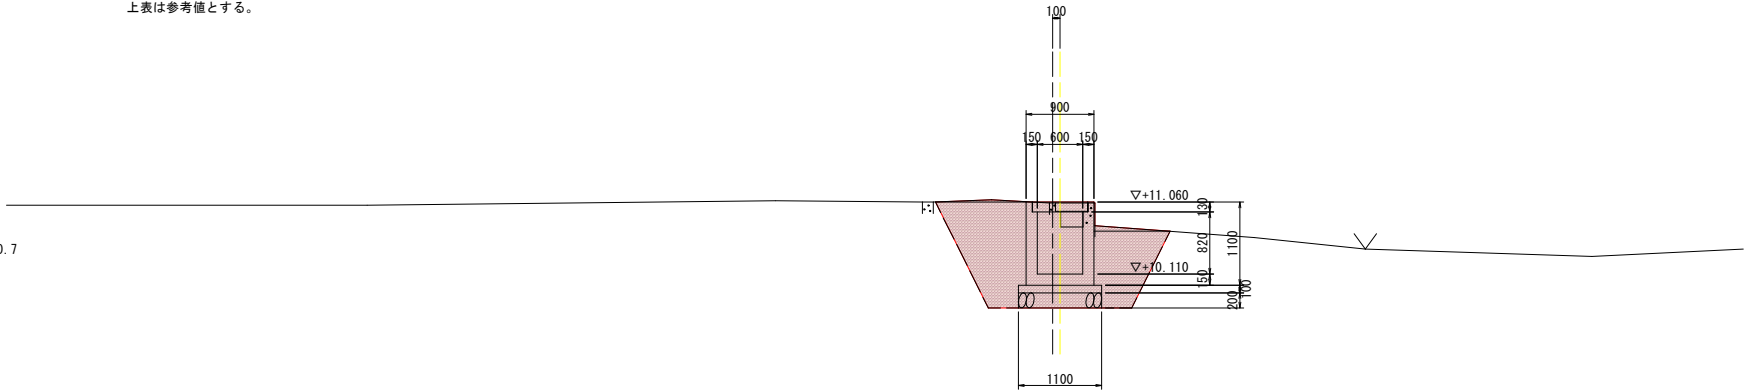

土工			
種別	規 格	単位	数量
掘削	土砂,片切	m2	—
	土砂,オープン	m2	—
路床盛土	2.5m未満	m2	—
	2.5m以上4.0m未満	m2	—
	4.0m以上	m2	—
路体盛土	2.5m未満	m2	—
	2.5m以上4.0m未満	m2	—
	4.0m以上	m2	—
法面整形	盛土法面整形	m	—
	切土法面整形	m	—
床堀	土砂, B領域	m2	3.0
	土砂, B'領域	m2	—
埋戻	1m未満	m2	—
	1m以上4m未満	m2	1.9
	4m以上	m2	—
基面整正	切土部のみ	m	1.10
張芝		m	—

構造物撤去工			
種別	規 格	単位	数量
構造物取壊し	コンクリート構造物	m2	0.22
	舗装版破砕, t=5cm	m	—

注記)
構造物取壊し数量は、別途詳細図より算出するため、
上表は参考値とする。

1.2+0.7

TP=5.000

図面番号	第 5 号	図面総数	全 23 葉			
工事名称	ため池（中溜池）廃止工事					
図 面	横断図(2) 縮尺 1:50					
作製年月日		所属年数	令和 8 年度			
係 員	課長	主幹	副課長	係長	設計・製図	照査
鳴門市役所						

横断図(3) S=1:50


NO. 1+15.00

GH=10.742
FH=10.276 (敷高)

土工			
種別	規 格	単位	数量
掘削	土砂、片切	m ²	0.1
	土砂、オープン	m ²	—
	2.5m未満	m ²	—
路床盛土	2.5m以上4.0m未満	m ²	—
	4.0m以上	m ²	—
	2.5m未満	m ²	—
路体盛土	2.5m以上4.0m未満	m ²	—
	4.0m以上	m ²	—
	盛土法面整形	m	0.82
法面整形	切土法面整形	m	—
	土砂、B領域	m ²	2.8
床堀	土砂、B'領域	m ²	0.1
	1m未満	m ²	—
	1m以上4m未満	m ²	2.1
埋戻	4m以上	m ²	—
	切土部のみ	m	1.10
	張芝	m	0.82

種別	規 格	単位	数量
構造物 取壊し	コンクリート構造物	m2	0.21
	舗装版破砕、t=5cm	m	—

注記)
構造物取壊し数量は、別途詳細図より算出するため、
上表は参考値とする。

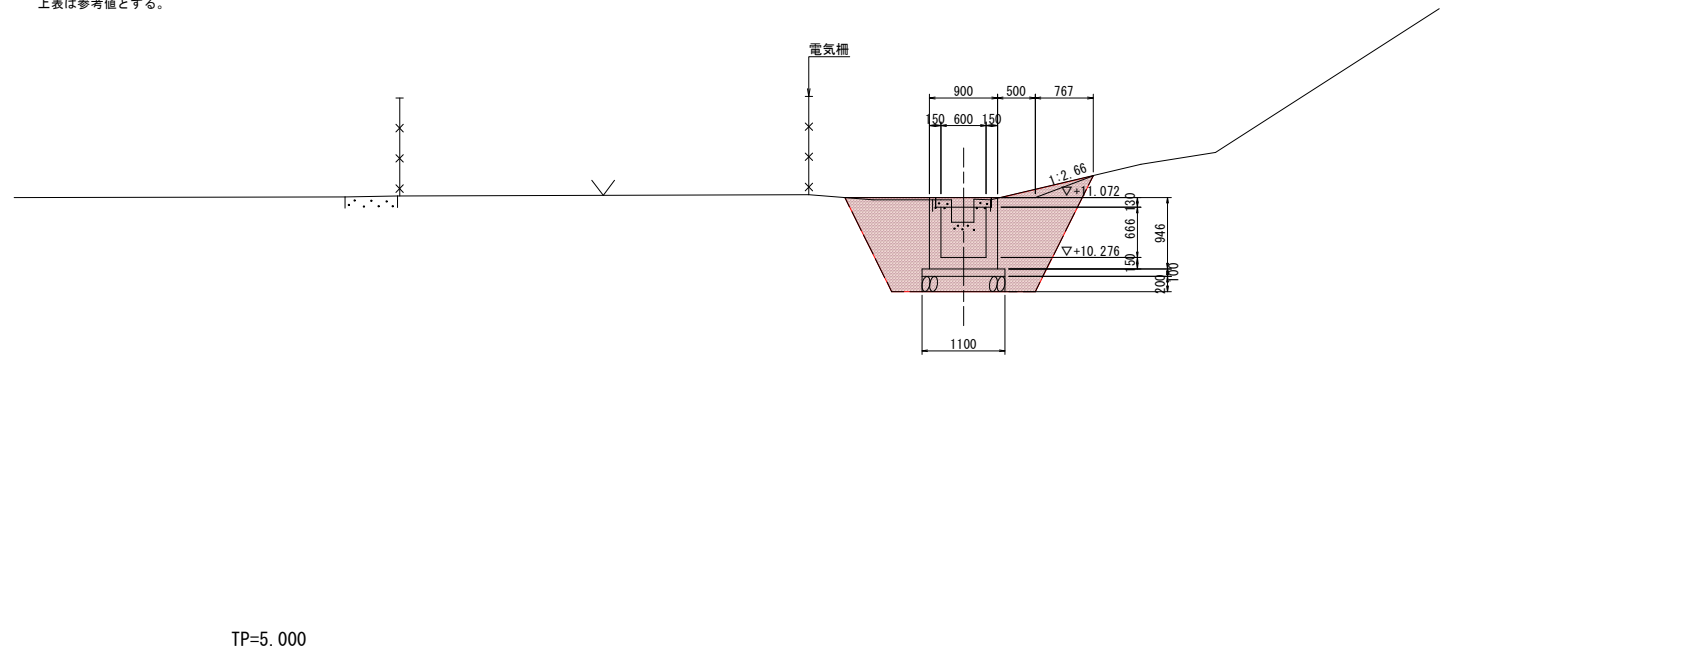


NO. 2

GH=10.776
FH=10.512(敷高)

土工			
種別	規格	単位	数量
掘削	土砂、片切	m ²	0.1
	土砂、オープン	m ²	—
	2.5m未満	m ²	—
路床盛土	2.5m以上4.0m未満	m ²	—
	4.0m以上	m ²	—
路体盛土	2.5m未満	m ²	—
	2.5m以上4.0m未満	m ²	—
	4.0m以上	m ²	—
法面整形	盛土法面整形	■	0.73
	切土法面整形	■	—
床堀	土砂、B領域	m ²	2.3
	土砂、B'領域	m ²	0.1
埋戻	1m未満	m ²	—
	1m以上4m未満	m ²	1.5
	4m以上	m ²	—
基面整正	切土部のみ	■	1.10
張芝		■	0.73

構造物撤去工			
種別	規 格	単位	数量
構造物 取壊し	コンクリート構造物	m2	0.05
	舗装版破砕、t=5cm	m	—


注記)
構造物取壊し数量は、別途詳細図より算出するため、
上表は参考値とする。

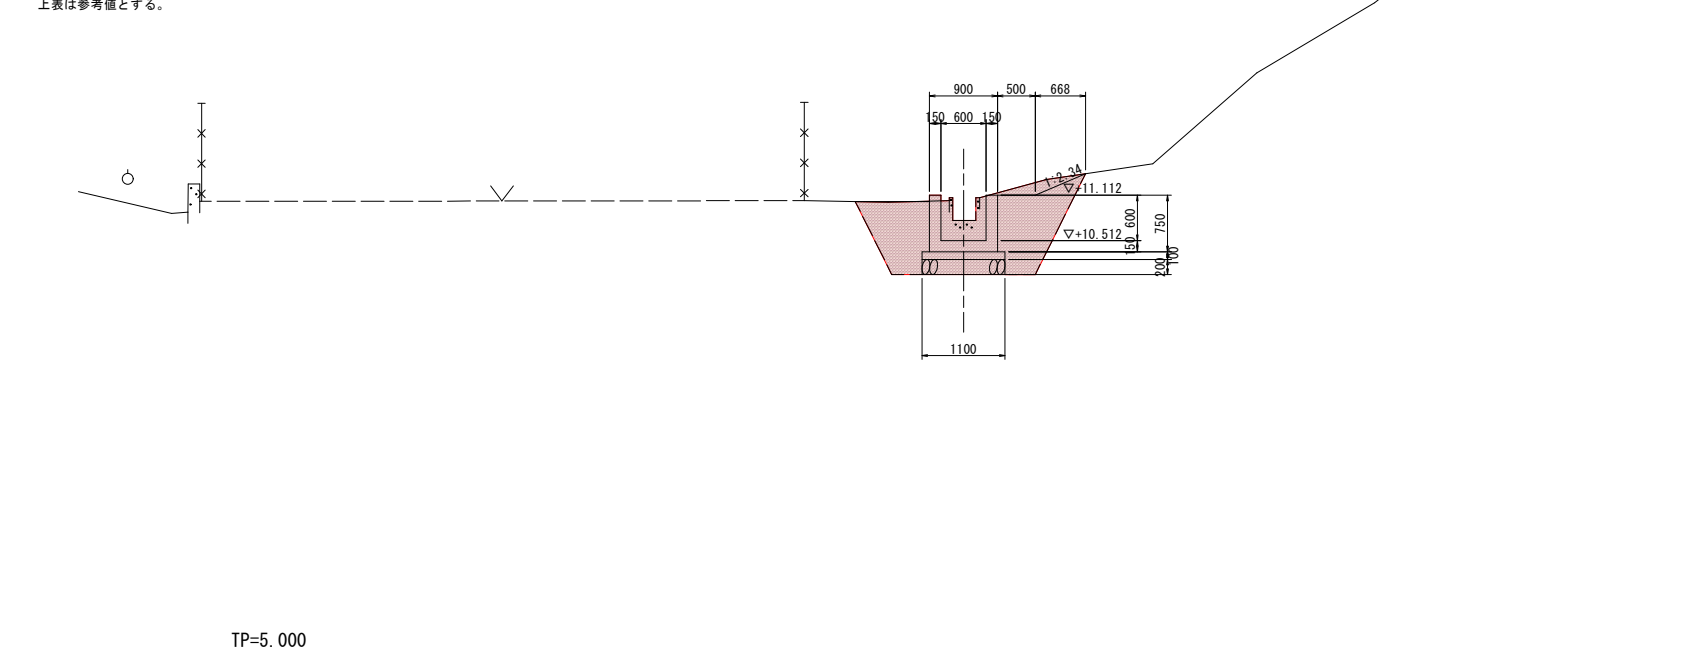[illegible]

横断図(4) S=1:50

NO. 3


GH=10.935
FH=10.672(敷高)

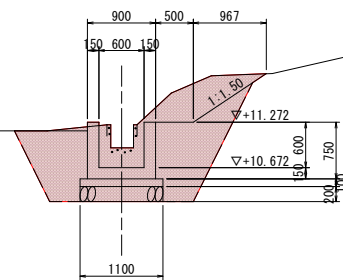

TP=5.000

NO. 4

GH=11.082
FH=10.832 (敷高)

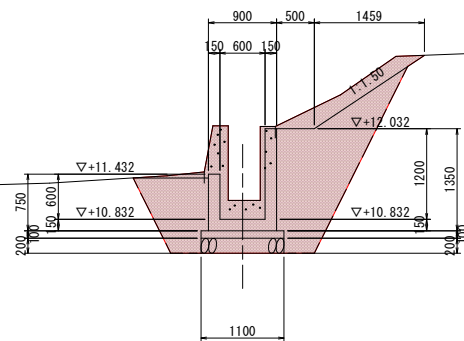

TP=5.000

土工			
種別	規 格	単位	数量
掘削	土砂、片切	m ²	0.5
	土砂、オープン	m ²	—
	2.5m未満	m ²	—
路床盛土	2.5m以上4.0m未満	m ²	—
	4.0m以上	m ²	—
	2.5m未満	m ²	—
路体盛土	2.5m以上4.0m未満	m ²	—
	4.0m以上	m ²	—
	盛土法面整形	m	0.95
法面整形	切土法面整形	m	0.22
	土砂、B領域	m ²	2.3
床堀	土砂、B'領域	m ²	0.1
	1m未満	m ²	—
埋戻	1m以上4m未満	m ²	1.6
	4m以上	m ²	—
	切土部のみ	m	1.10
基面整正		m	1.16
張芝		m	1.16

0.7±0.9

構造物撤去工			
種別	規 格	単位	数量
構造物 取壊し	コンクリート構造物	m2	0.05
	舗装版破砕、t=5cm	m	—

注記)
構造物取壊し数量は、別途詳細図より算出するため、
上表は参考値とする。

土工			
種別	規 格	単位	数量
掘削	土砂、片切	m ²	0.4
	土砂、オープン	m ²	—
路床 盛土	2.5m未満	m ²	—
	2.5m以上4.0m未満	m ²	—
	4.0m以上	m ²	—
路体 盛土	2.5m未満	m ²	—
	2.5m以上4.0m未満	m ²	—
	4.0m以上	m ²	—
法面 整形	盛土法面整形	■	1.49
	切土法面整形	■	0.27
床堀	土砂、B領域	m ²	2.7
	土砂、B'領域	m ²	0.3
埋戻	1m未満	m ²	—
	1m以上4m未満	m ²	2.5
	4m以上	m ²	—
	切土部のみ	■	1.10
基面整正		■	1.75
張芝		■	1.75

 $0.7+1.8$

種別	規 格	単位	数量
構造物 取壊し	コンクリート構造物	m2	0.66
	舗装版破砕、t=5cm	m	—

注記)
構造物取壊し数量は、別途詳細図より算出するため、
上表は参考値とする。

[illegible]

横断図(5) S=1:50

NO. 4+19. 20


GH=15, 335

FH=11.304(敷高)

工 種	規 格	単位	数量
掘削	土砂、片切	m2	1.6
	土砂、オープン	m2	29.9
路床 盛土	2.5m未満	m2	—
	2.5m以上4.0m未満	m2	—
	4.0m以上	m2	—
路体 盛土	2.5m未満	m2	—
	2.5m以上4.0m未満	m2	—
	4.0m以上	m2	—
法面 整形	盛土法面整形	m	—
	切土法面整形	m	12.50
床堀	土砂、B領域	m2	2.9
	土砂、B'領域	m2	—
埋戻	1m未満	m2	1.0
	1m以上4m未満	m2	—
	4m以上	m2	—
	切土部のみ	m	1.10
基面整正			
張芝		m	—

構造物撤去工			
種別	規 格	単位	数量
構造物 取壊し	コンクリート構造物	m2	—
	舗装版破砕, t=5cm	m	—

主記)
構造物取壊し数量は、別途詳細図より算出するため
上表は参考値とする。

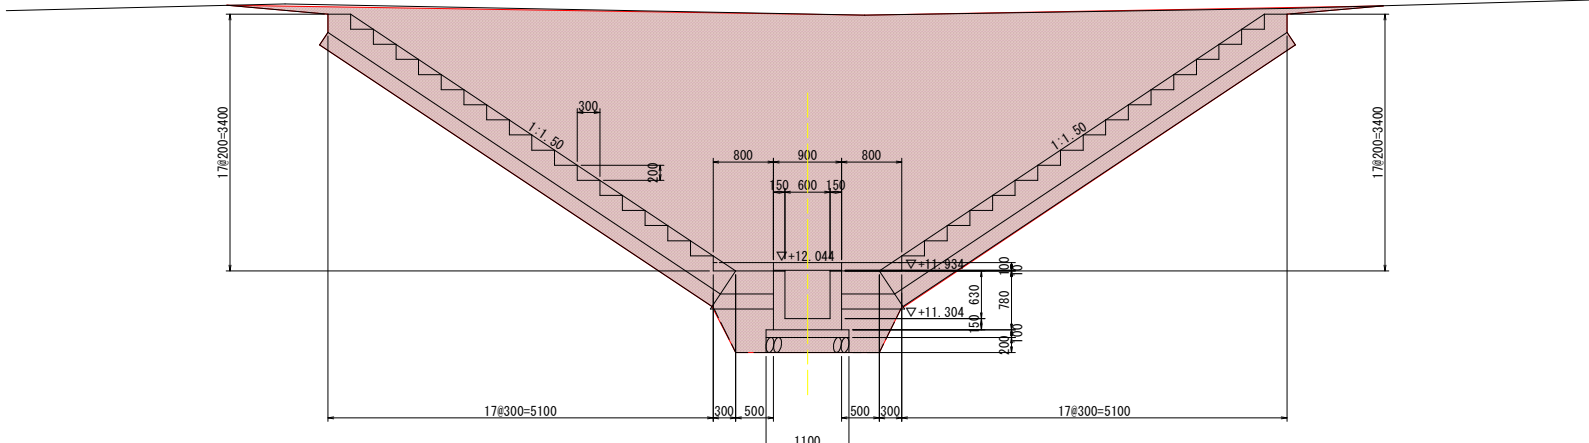

TP=8.00

工 種	規 格	単位	数量	
掘削	土砂、片切	m2	3.6	
	土砂、オープン	m2	20.9	
路床盛土	2.5m未満	m2	—	
	2.5m以上4.0m未満	m2	—	
	4.0m以上	m2	—	
路体盛土	2.5m未満	m2	—	
	2.5m以上4.0m未満	m2	—	
	4.0m以上	m2	—	
法面整形	盛土法面整形	m	1.94	0.97+0.97
	切土法面整形	m	10.32	5.16+5.16
床堀	土砂、B'領域	m2	2.6	0.1+0.1
	土砂、B'領域	m2	0.2	
埋戻	1m未満	m2	—	0.9+0.9
	1m以上4m未満	m2	1.8	
	4m以上	m2	—	
基面整正	切土部のみ	m	1.10	
張芝		m	12.26	6.13+6.13

構造物撤去工			
種別	規 格	単位	数量
構造物 取壊し	コンクリート構造物	m2	—
	舗装版破砕, t=5cm	m	—

主記)
構造物取壊し数量は、別途詳細図より算出するため
上表は参考値とする。

[illegible]

横断図(6) S=1:50


N0. 5+9. 22 (へー口ケ)

GH=12.400
FH=11.800(敷高)

土工			
種別	規格	単位	数量
掘削	土砂、片切	m ²	—
	土砂、オープン	m ²	—
路床盛土	2.5m未満	m ²	—
	2.5m以上4.0m未満	m ²	—
	4.0m以上	m ²	—
路体盛土	2.5m未満	m ²	—
	2.5m以上4.0m未満	m ²	—
	4.0m以上	m ²	—
法面整形	盛土法面整形	m	—
	切土法面整形	m	—
床堀	土砂、B'領域	m ²	1.4
	土砂、B'領域	m ²	—
埋戻	1m未満	m ²	0.8
	1m以上4m未満	m ²	—
	4m以上	m ²	—
基面整正	切土部のみ	m	0.80
張芝		m	—

構造物撤去工			
種別	規 格	単位	数量
構造物 取壊し	コンクリート構造物	m2	—
	舗装版破砕、t=5cm	m	—


注記)
構造物取壊し数量は、別途詳細図より算出するため、
上表は参考値とする。

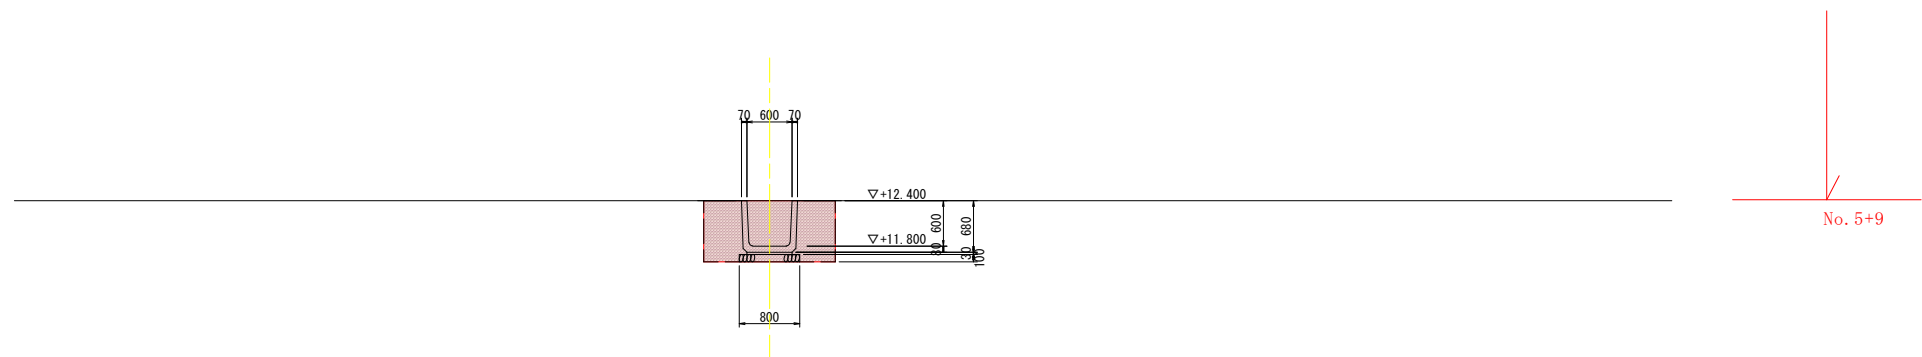

TP=8.000


SNO. 4+14. 00

GH=14.144
FH=14.144(敷高)

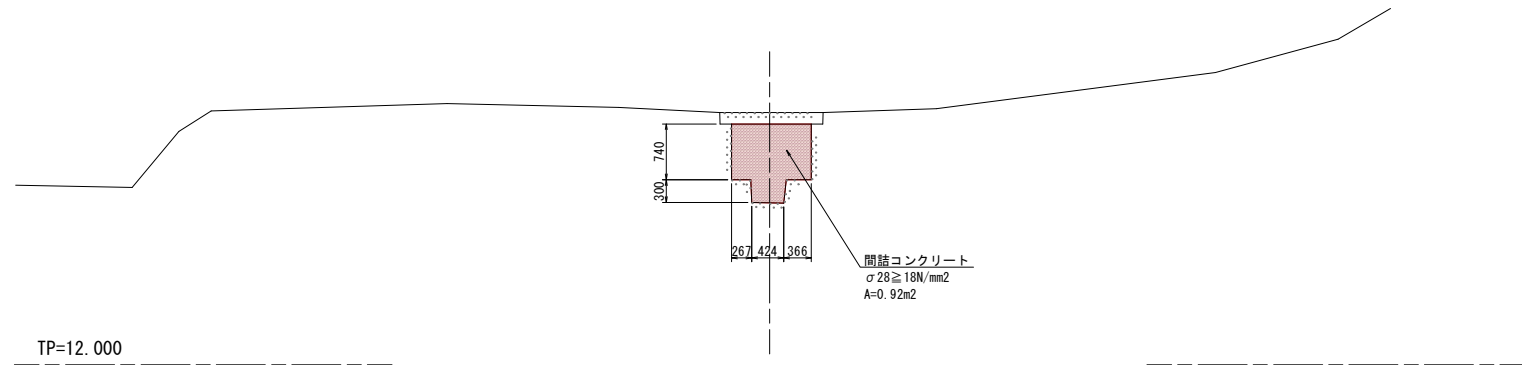


図面番号	第 9 号	図面総数	全 23 葉			
工事名称	ため池（中溜池）廃止工事					
図 面	横断面(6) 縮尺 1:50					
作製年月日		所属年数	令和 8 年度			
係 員	課長	主幹	副課長	係長	設計・製図	照査
鳴門市役所						

水路工展開図 S=1:200

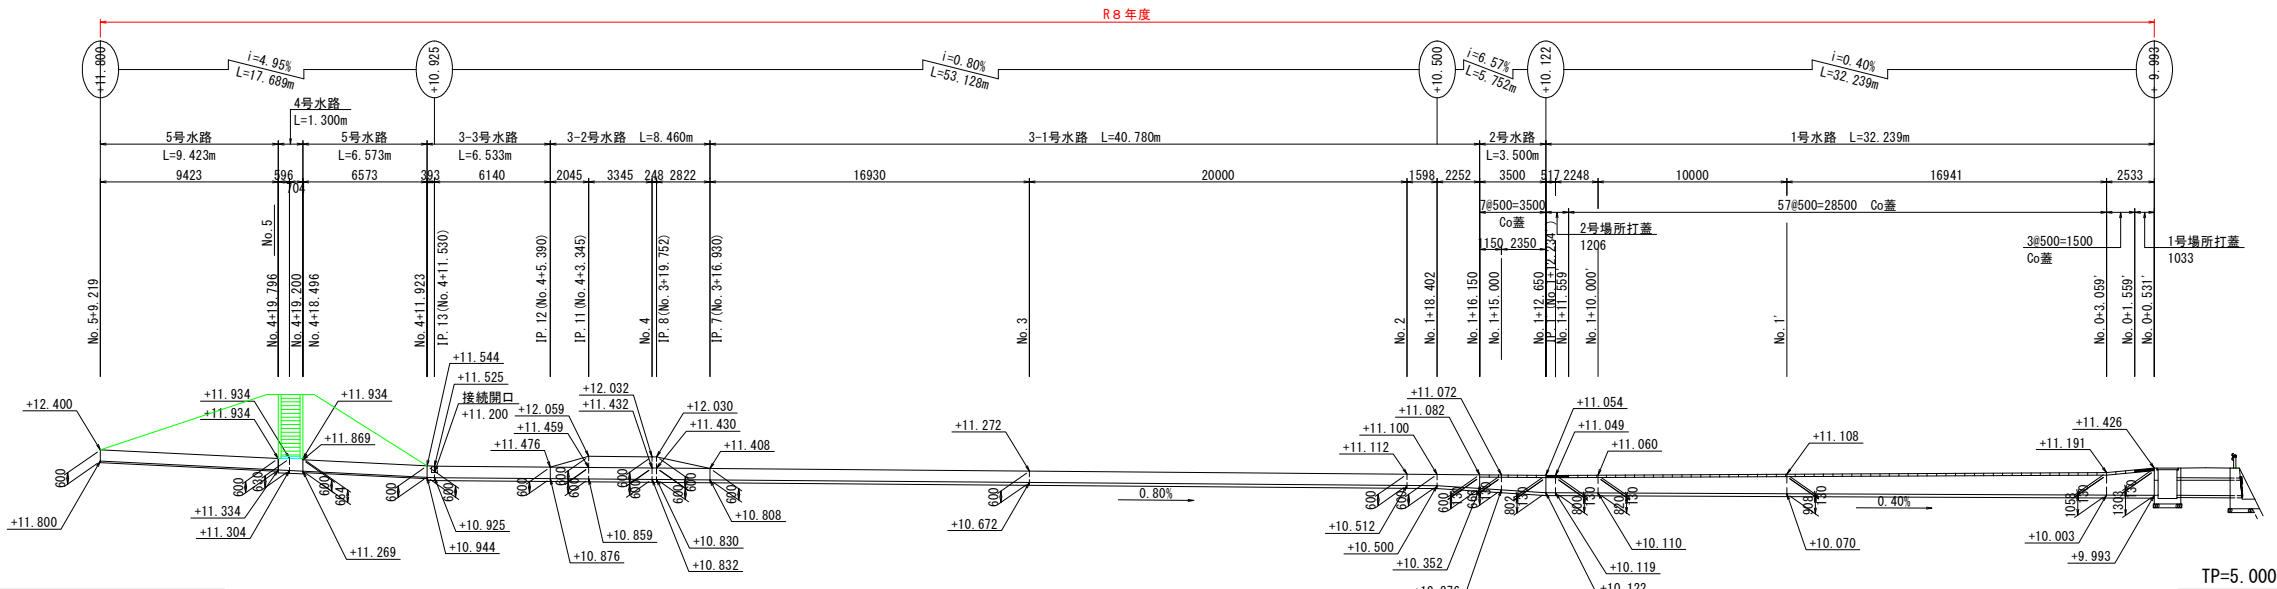


注記)
測点に「」が表示される区間は、測量法線と水路中心線が異なる区間を表す。

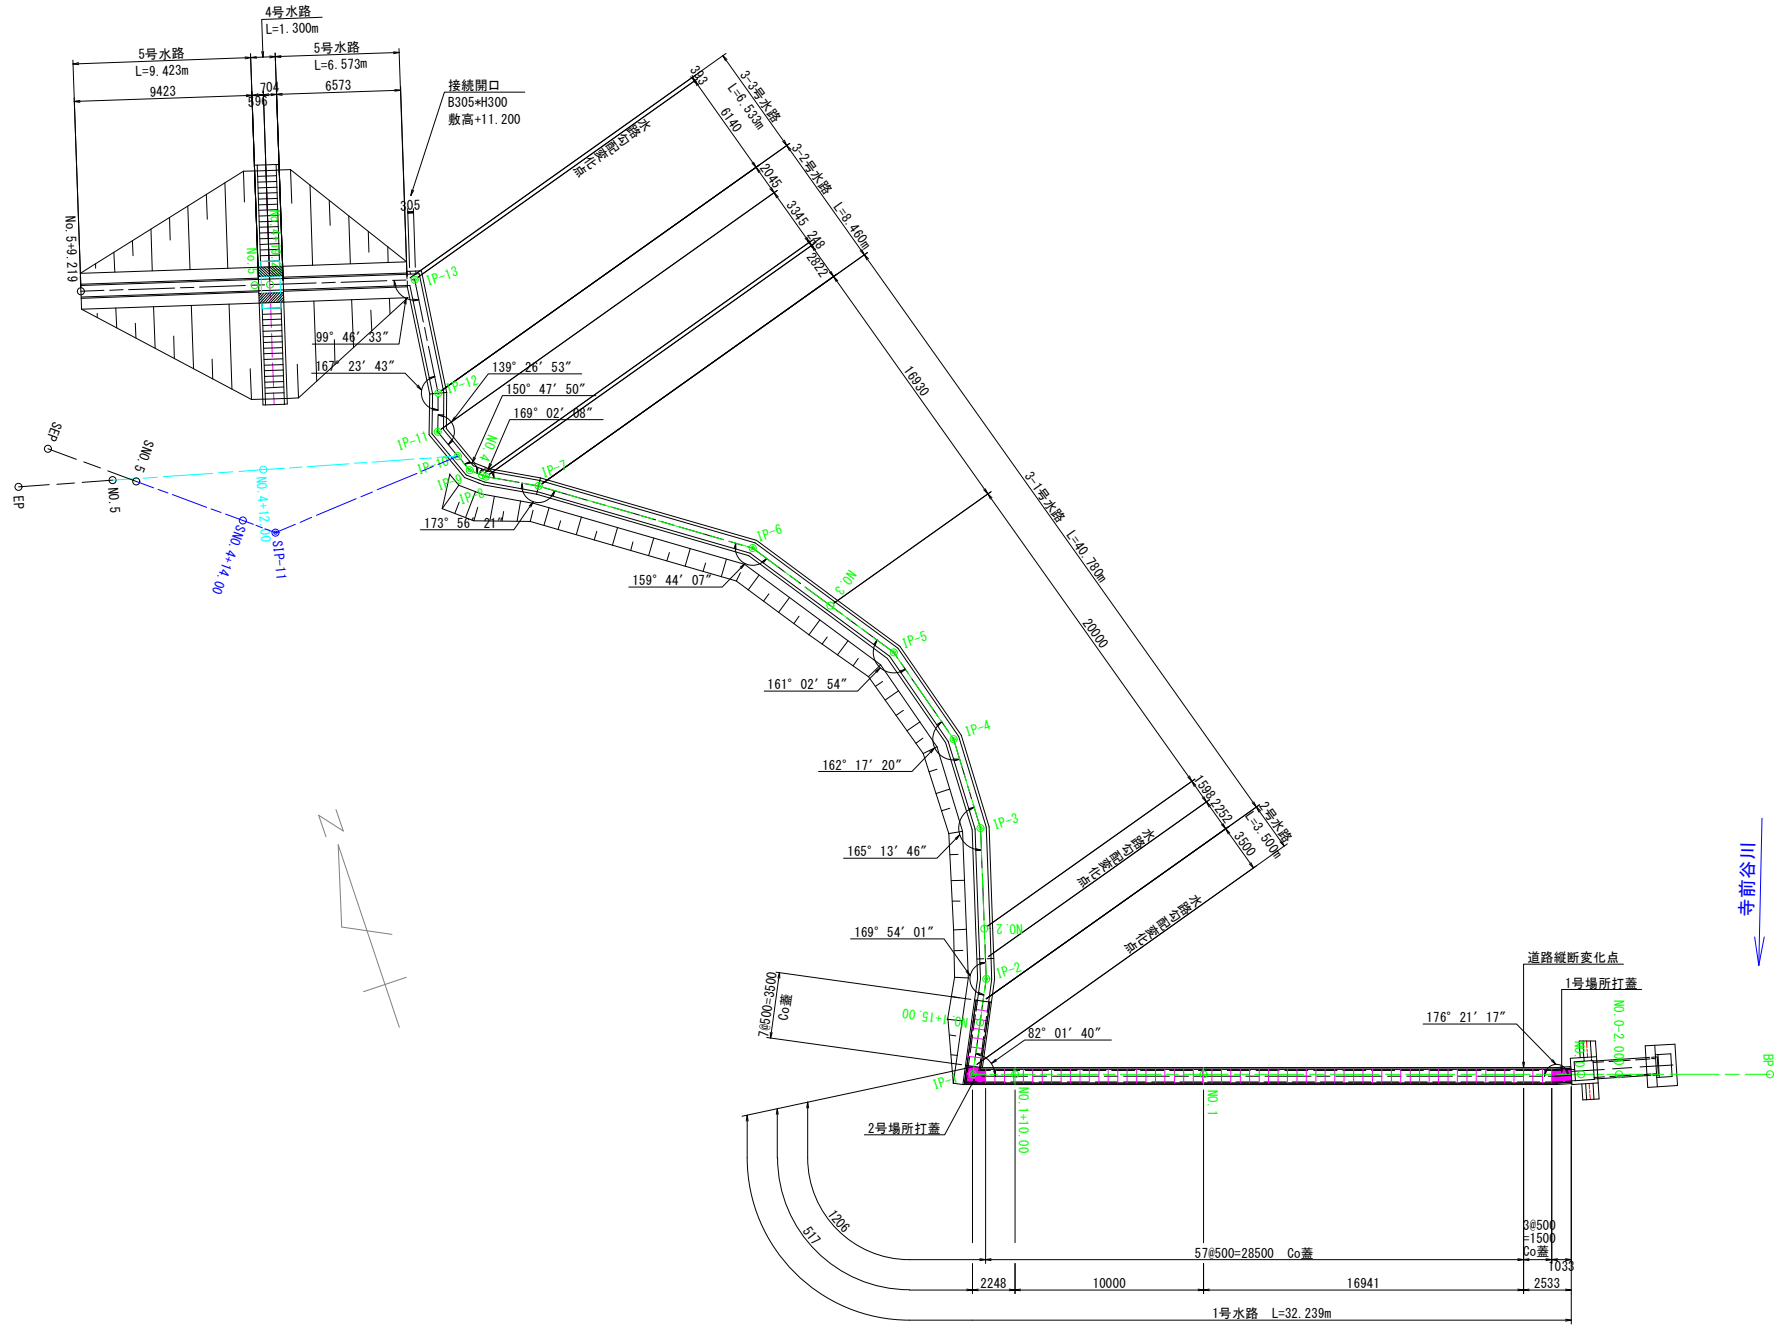

図面番号	第 10 号	図面総数	全 23 葉			
工事名称	ため池（中溜池）廃止工事					
図 面	水路工展開図 縮尺 1:200					
作製年月日		所属年数	令和 8 年度			
係 員	課長	主幹	副課長	係長	設計・製図	照査
鳴門市役所						


水路工構造図(1)

1号水路 S=1:20

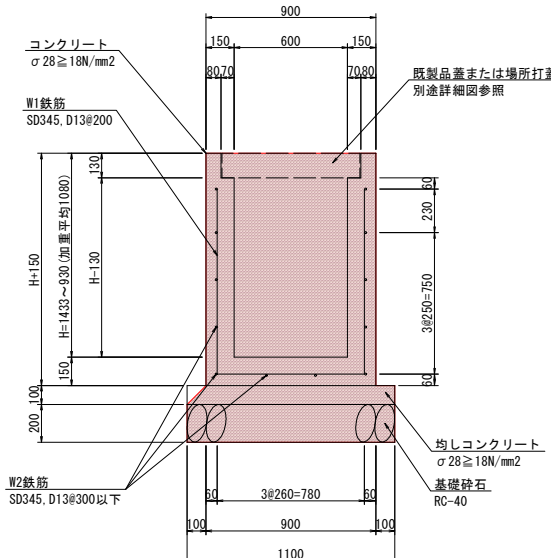


注記)

- ・水路の平均高Hは、加重平均値(cm単位)より算出し作図したものである
- ・配筋要領は、国土交通省制定標準設計のU4型水路を参考とする。

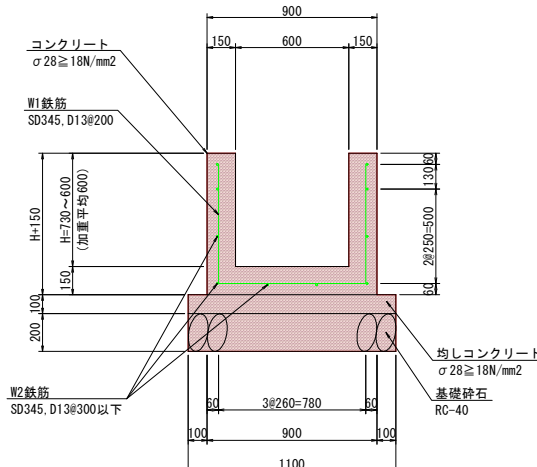3-1号水路 $S=1:20$ 

注記)


- ・水路の平均高Hは、加重平均値より算出し作図したものである。
- ・配筋要領は、国土交通省制定標準設計のU4型水路を参考とする。

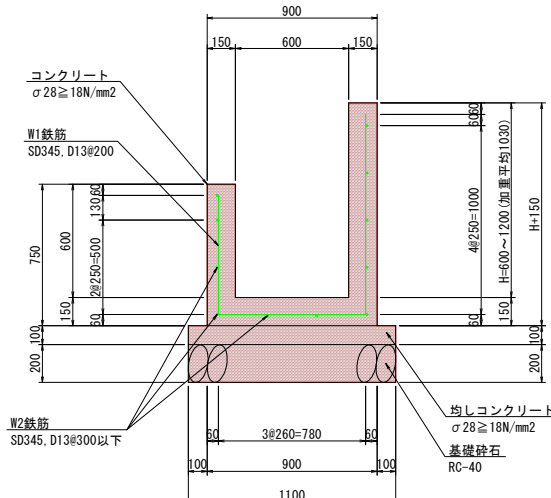3-2号水路 $S=1:20$ 

注記)


- ・水路の平均高Hは、加重平均値より算出し作図したものである。
- ・配筋要領は、国土交通省制定標準設計のU4型水路を参考とする

3-3号水路 S=1:20

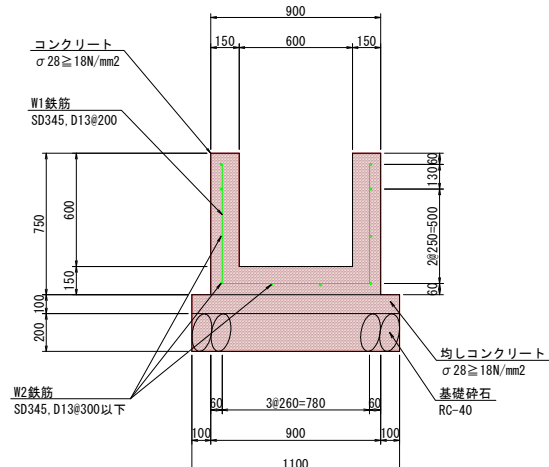

・配筋要領は、国土交通省制定標準設計のU4型水路を参考とする。


2号水路 S=1:20

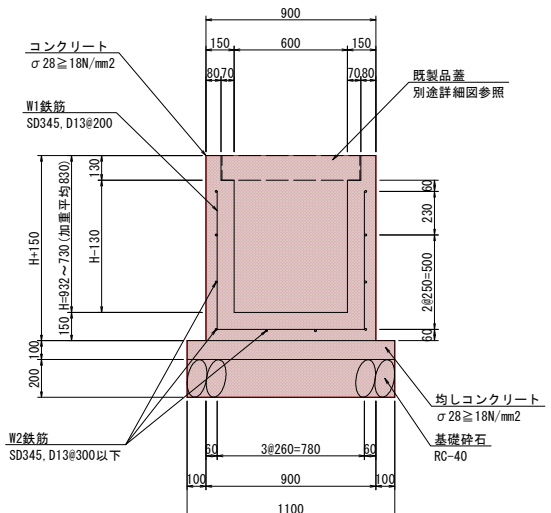

注記)


- ・水路の平均高Hは、加重平均値 (cm単位) より算出し作図したものである
- ・配筋要領は、国土交通省制定標準設計のU4型水路を参考とする。

4号水路 S=1:20

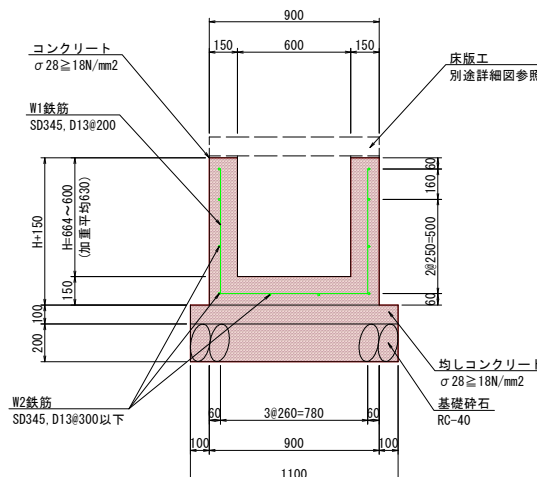

・水路の平均高Hは、加重平均値より算出し作図したものである。
・配筋要領は、国土交通省制定標準設計の114型水路を参考とする

5号水路 S=1:20

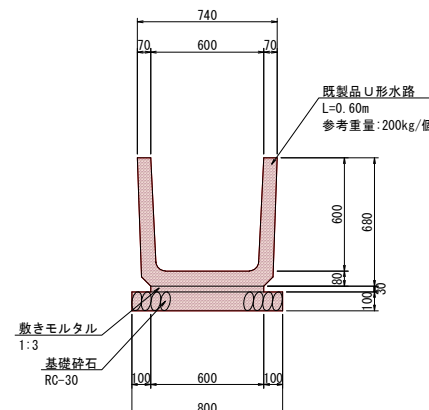

図面番号	第 11 号	図面総数	全 23 葉			
工事名称	ため池（中溜池）廃止工事					
図 面	水路工構造図(1) 縮尺 1:20					
作製年月日		所属年数	令和 8 年度			
係 員	課長	主幹	副課長	係長	設計・製図	照査


鳴門市役所

水路工構造図(2)


水路用蓋 S=1:20

床版工 S=1:20



既製品蓋

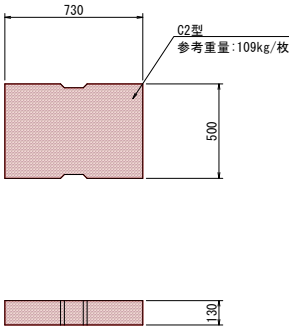

1号場所打蓋

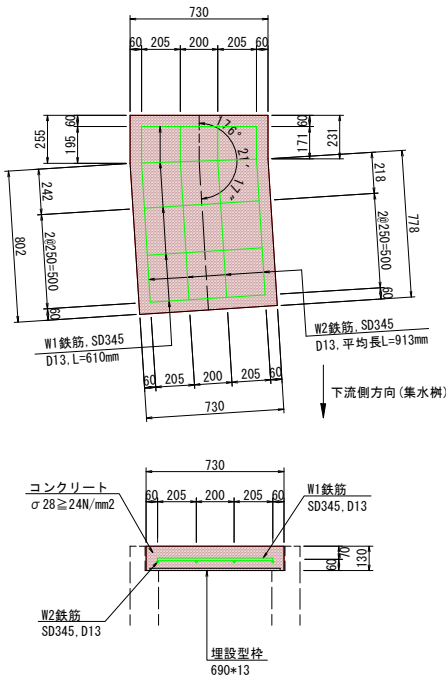


2号場所打蓋

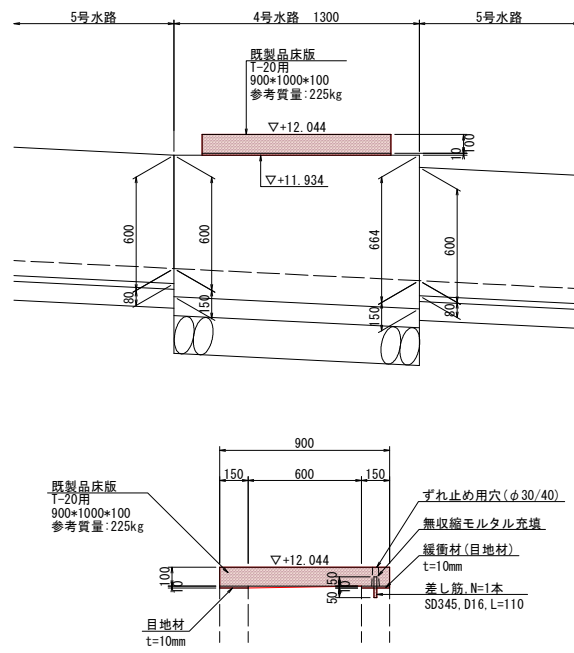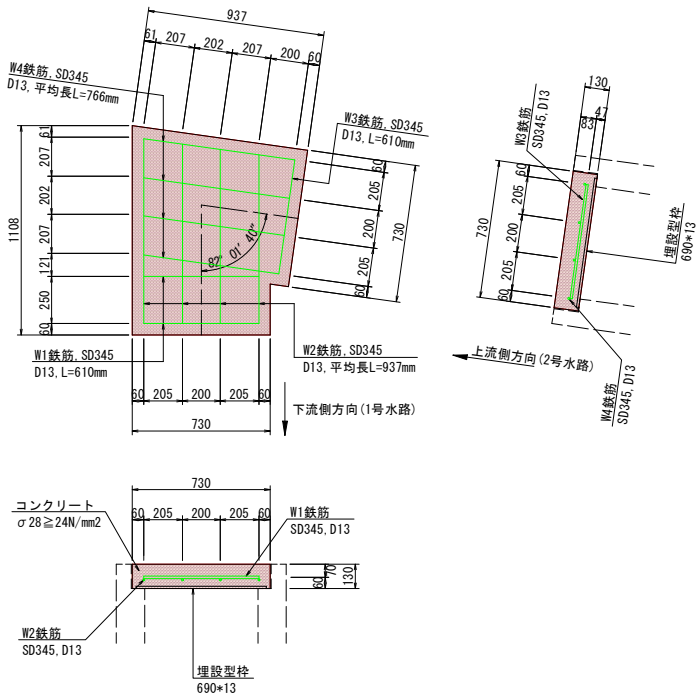


図面番号	第 12 号	図面総数	全 23 葉			
工事名称	ため池（中溜池）廃止工事					
図 面	水路工構造図(2) 縮尺 1:20					
作製年月日		所属年数	令和 8 年度			
係 員	課長	主幹	副課長	係長	設計・製図	照査
鳴門市役所						

道路横断工構造図


平面図 S=1:50

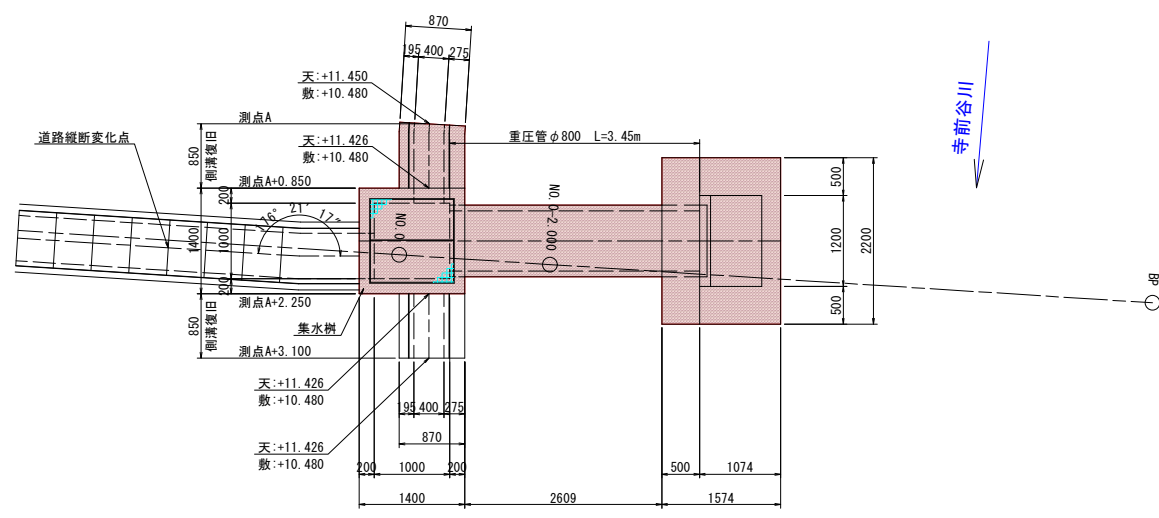


縦断面図 S=1:50

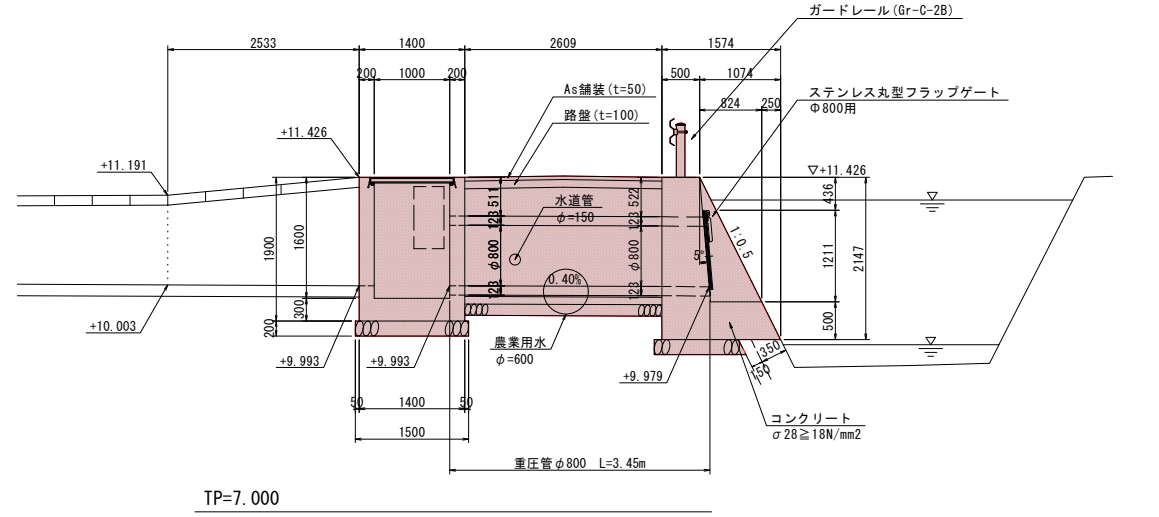


護岸復旧工 S=1:30

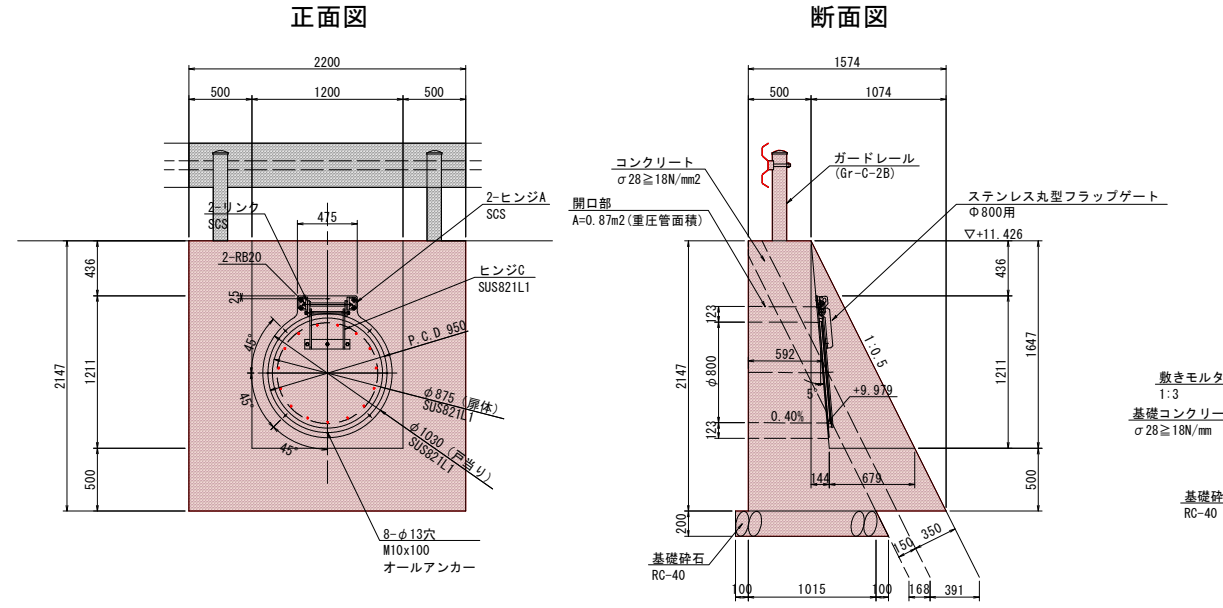


重圧管 S=1:20

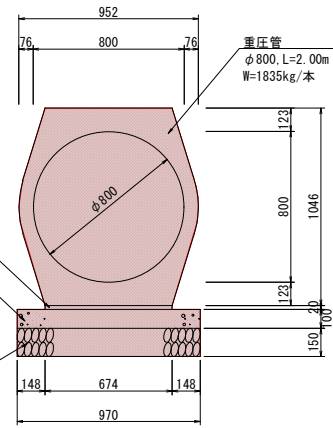


アスファルト舗装 S=1:10

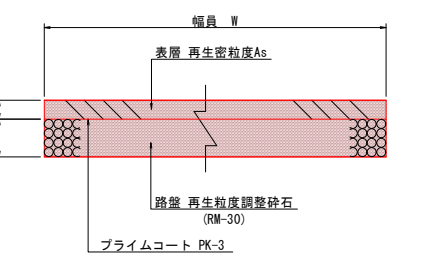


側溝用蓋 S=1:20

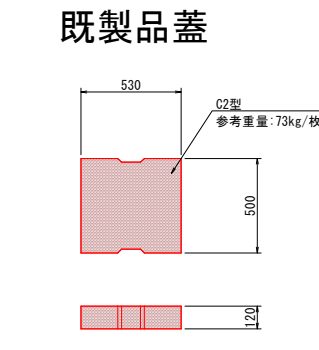


集水桝 S=1:30

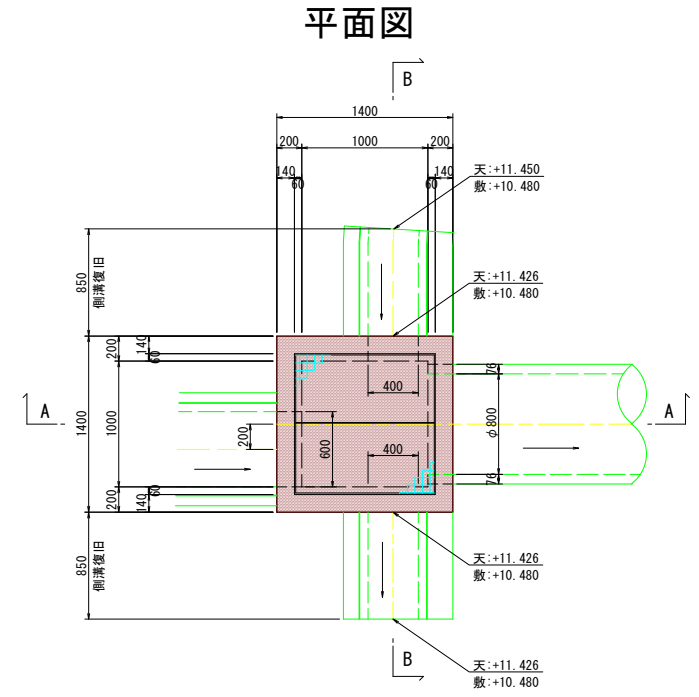

A-A断面図

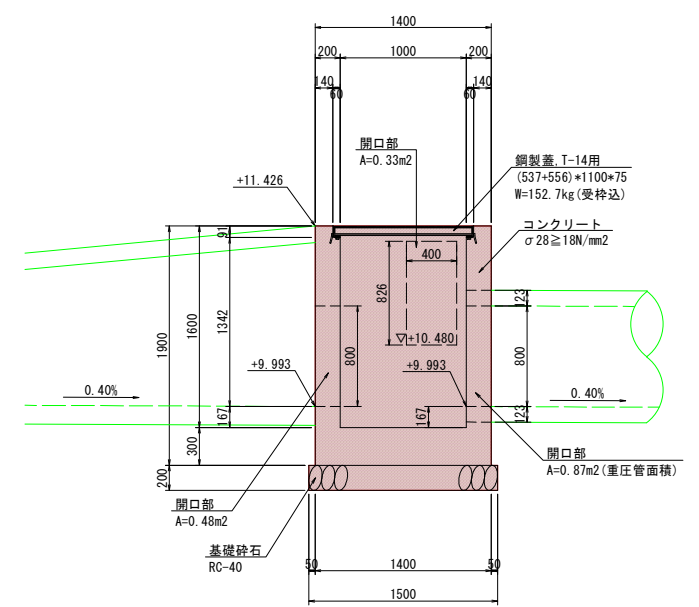

側溝復旧 S=1:30

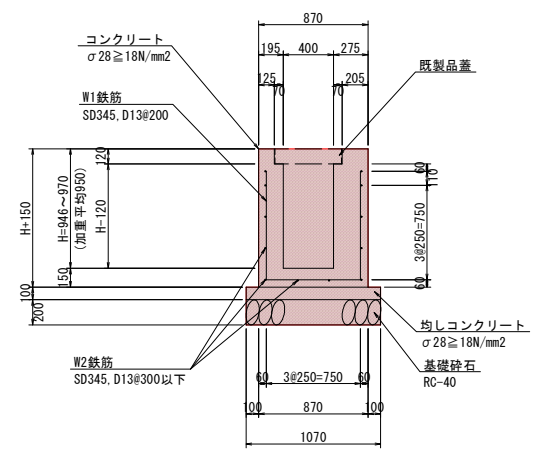


注記
・水路の平均高Hは、加重平均値 (cm単位) より算出し作図したものである。
・配筋要領は、国土交通省制定標準設計のU4型水路を参考とする。


図面番号	第 13 号	図面総数	全 23 葉
工事名称	ため池 (中溜池) 廃止工事		
図 面	道路横断工構造図		
作製年月日		所属年数	令和 8 年度
係 員	課長	主幹	副課長 係長 設計・製図 照査
鳴門市役所			

水路復旧構造図 S=1:10


平面图 S=1:10

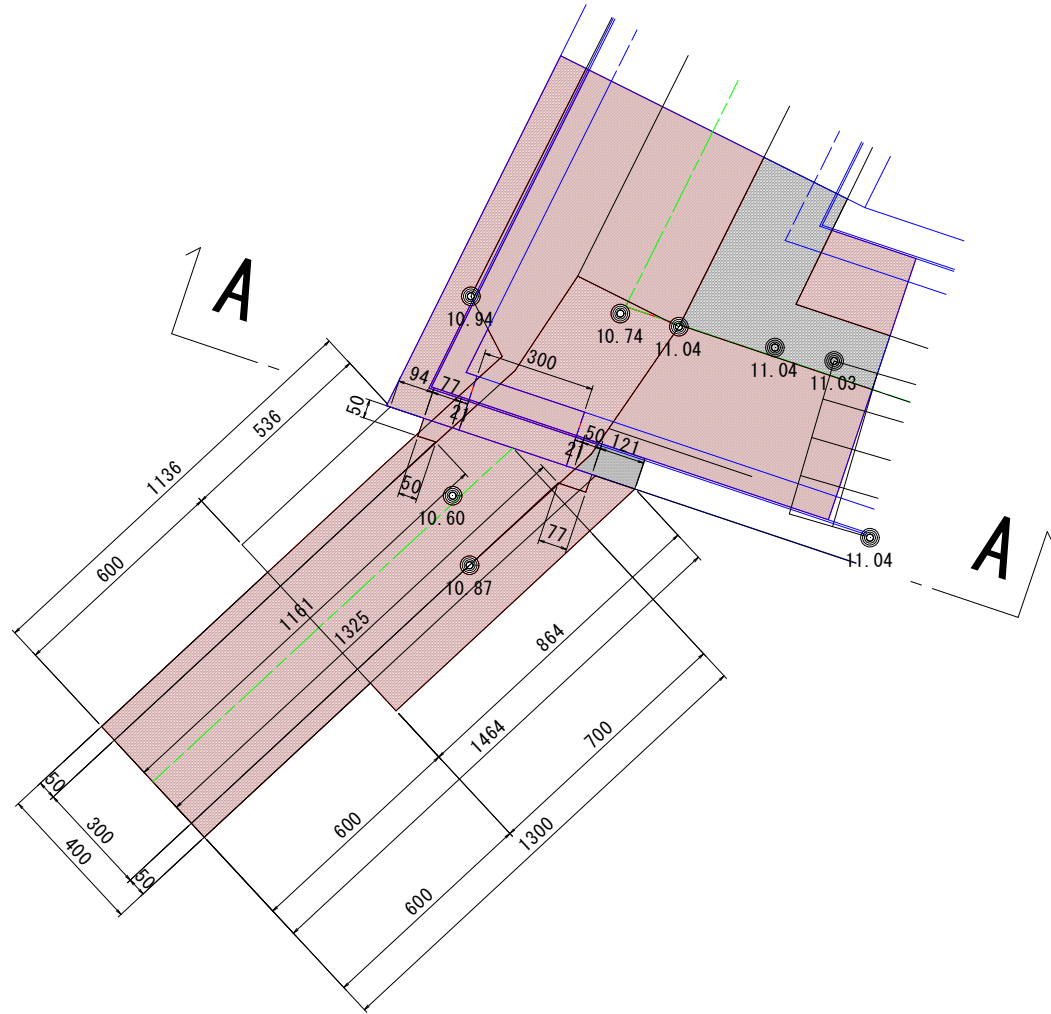


縦断面 S=1:10

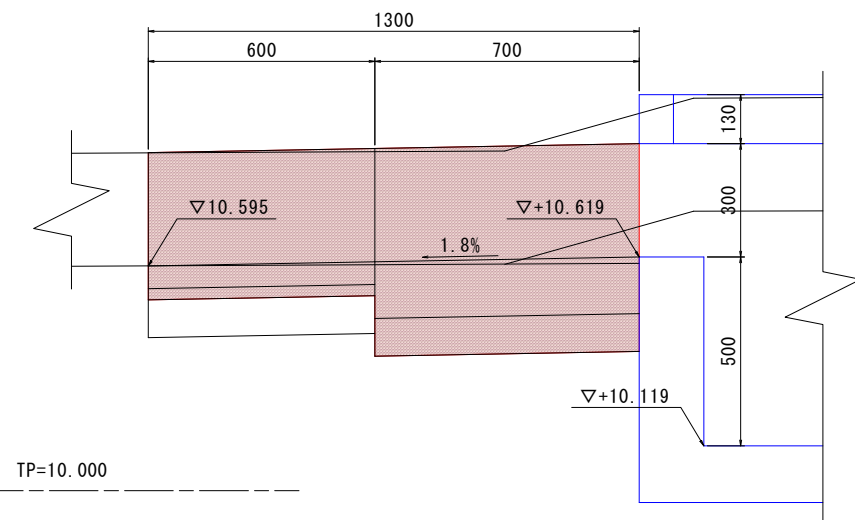


場所打ち水路 S=1:10

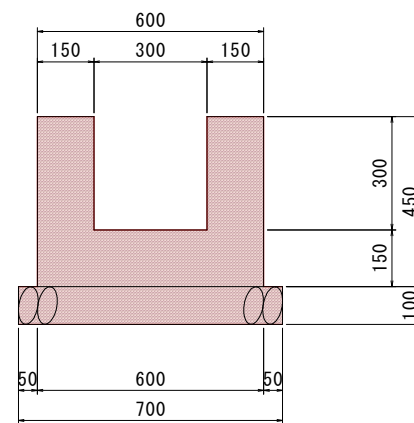

A-A断面図 S=1:10

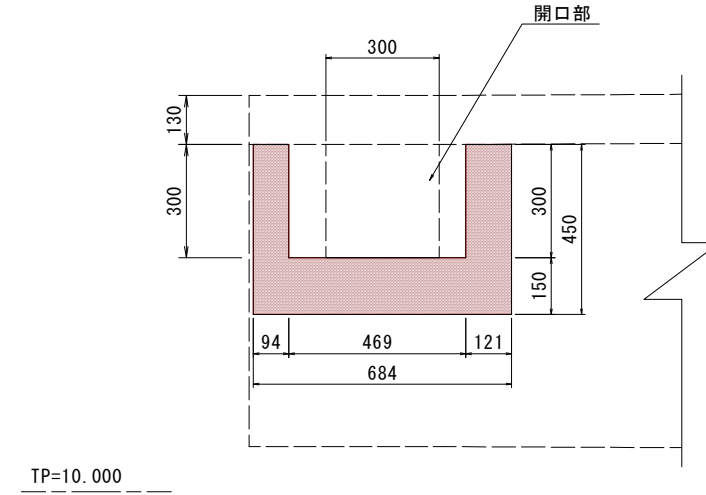


プレキャスト水路 S=1:10

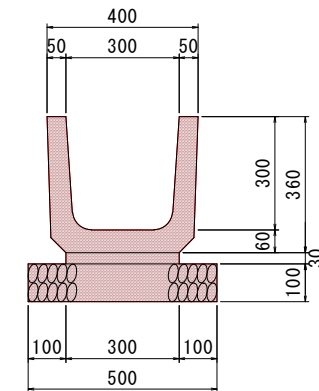
[illegible]

階段工・植生工詳細図

平面図 S=1:50

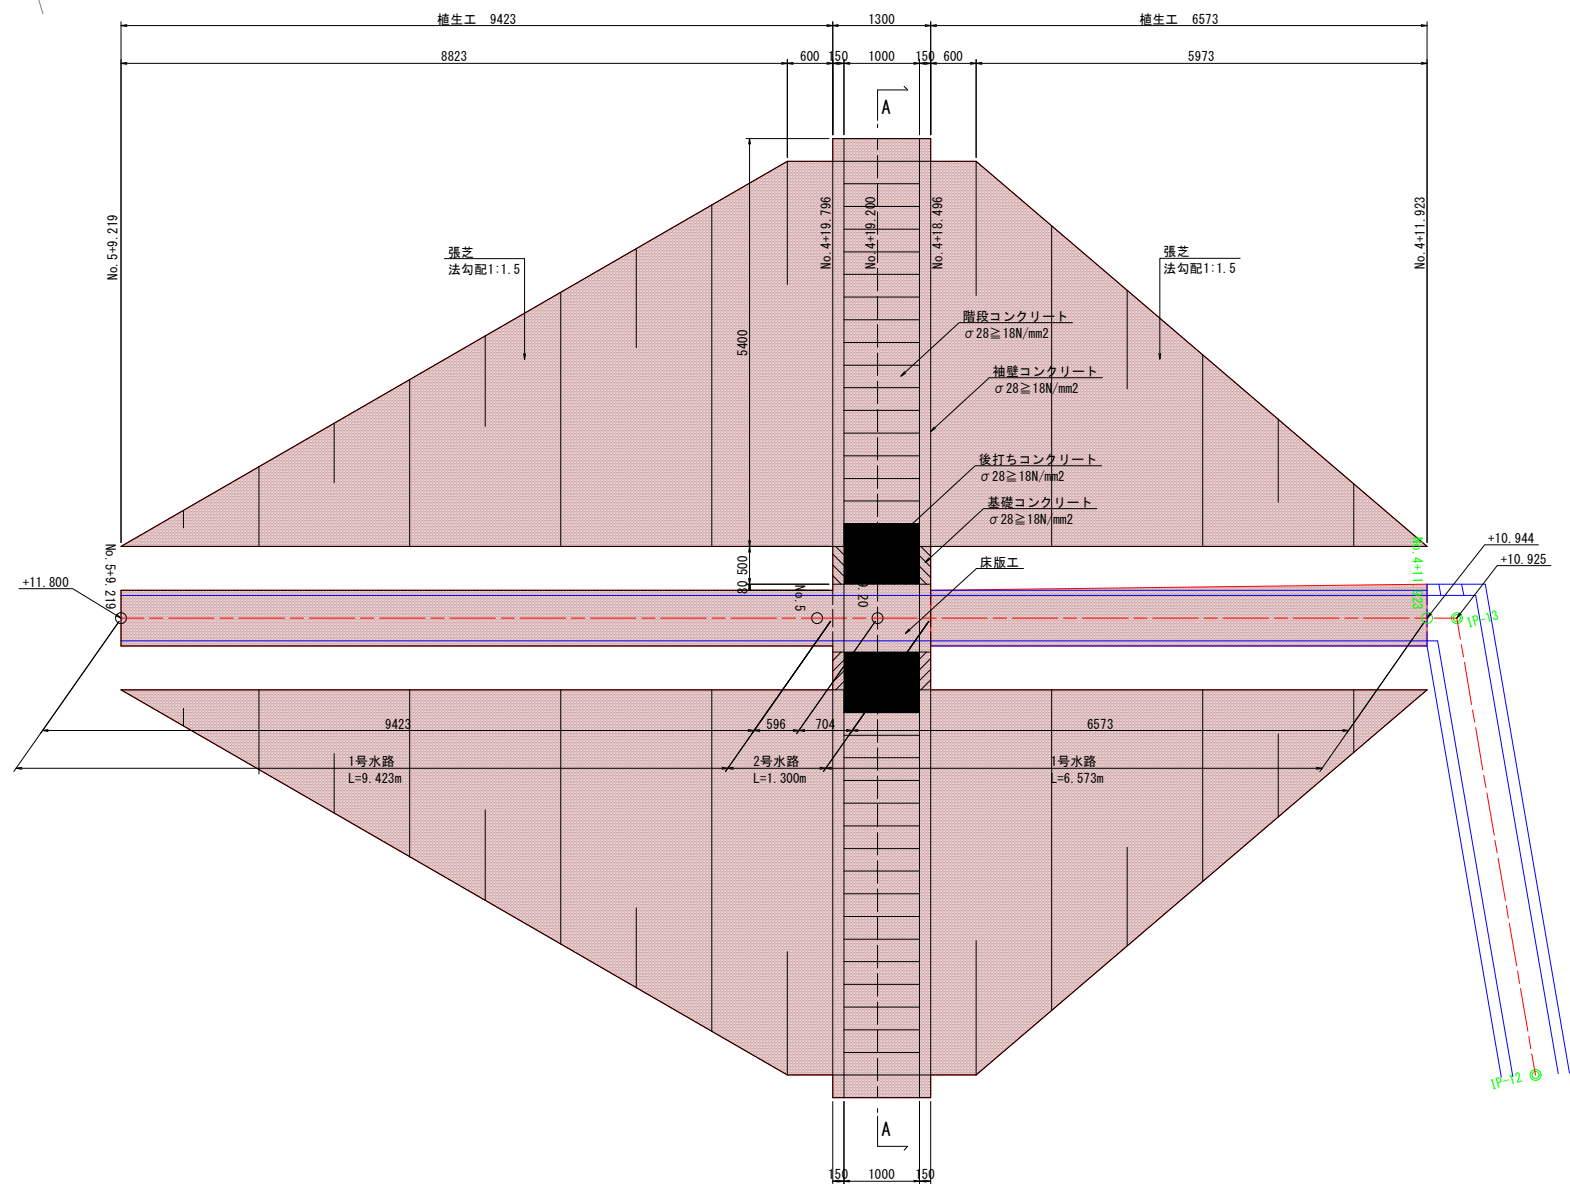


正面図 S=1:50

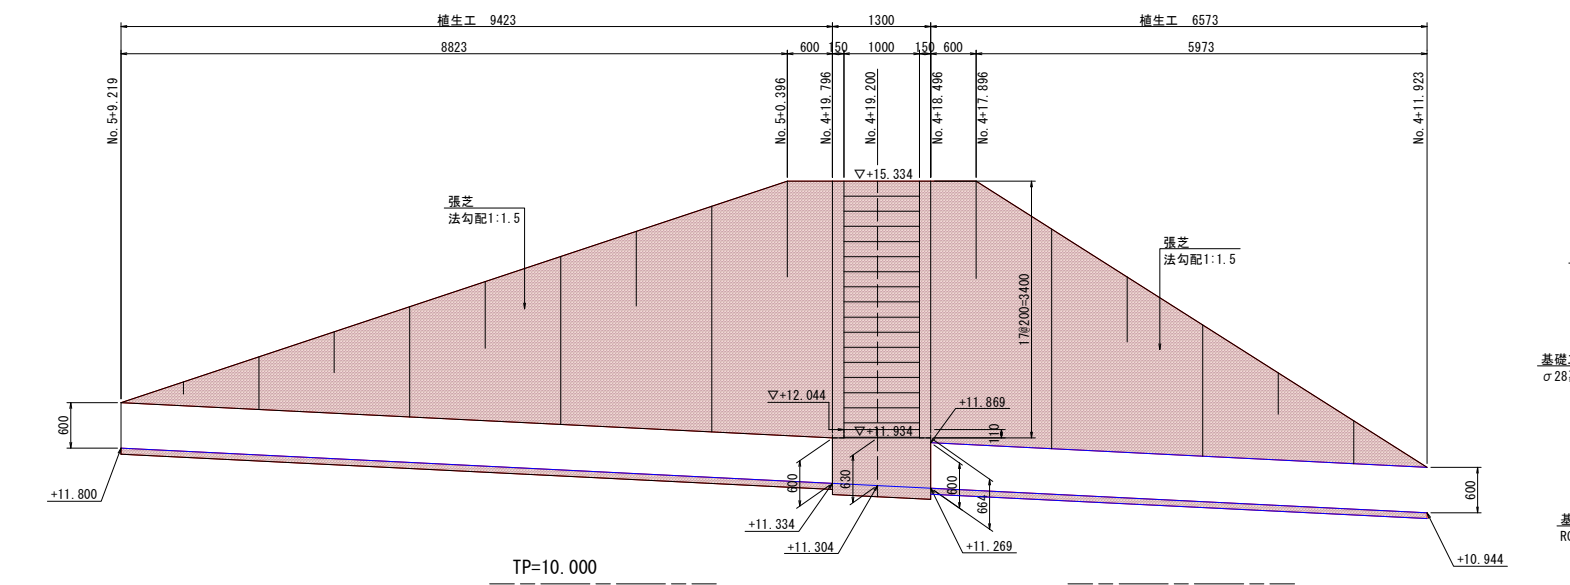


断面図 S=1:50


NO. 4+19.200

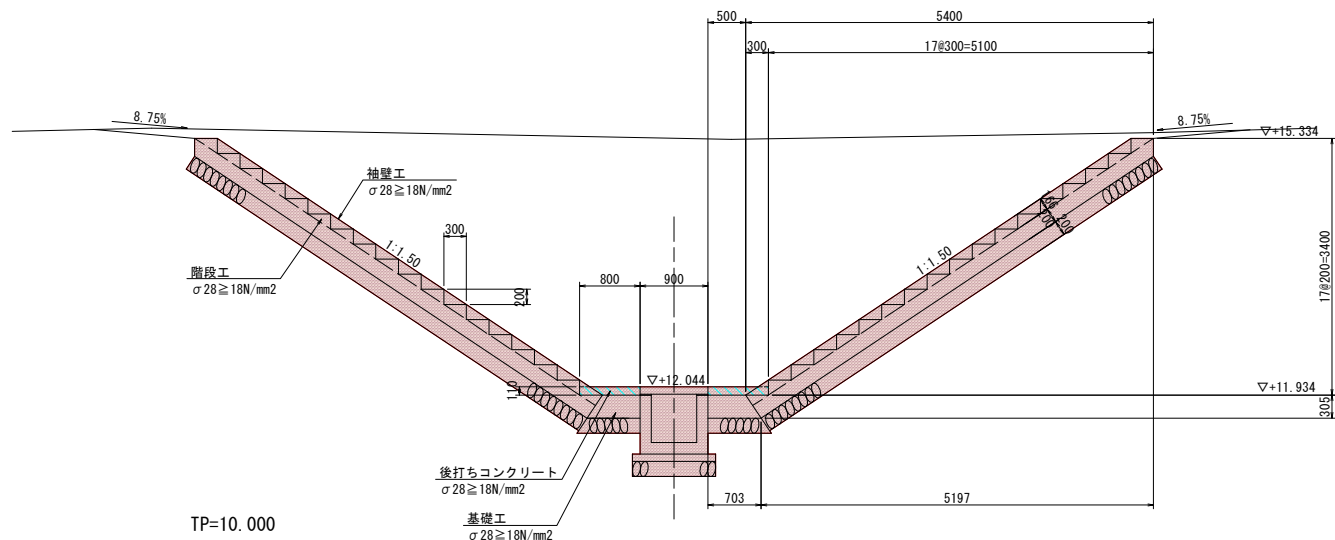


階段部 S=1:50

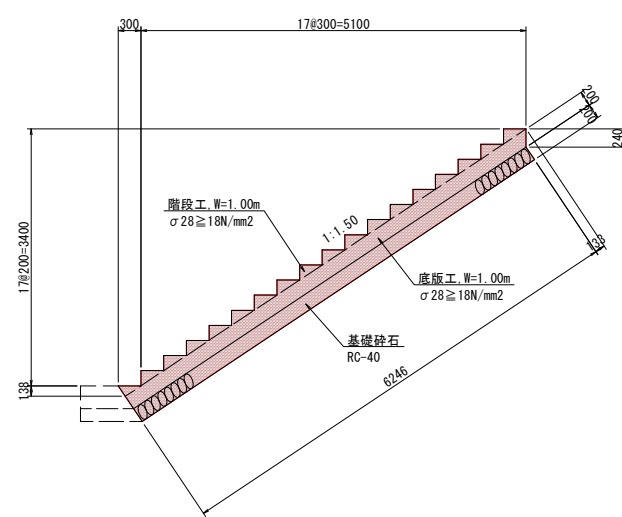


袖壁部 S=1:50

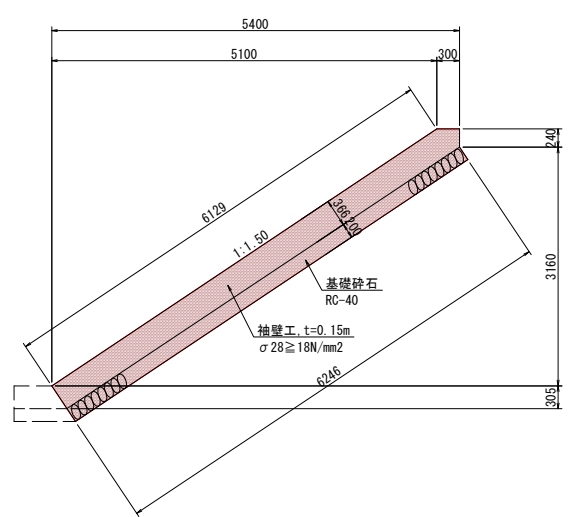

後打ちCo部 S=1:30

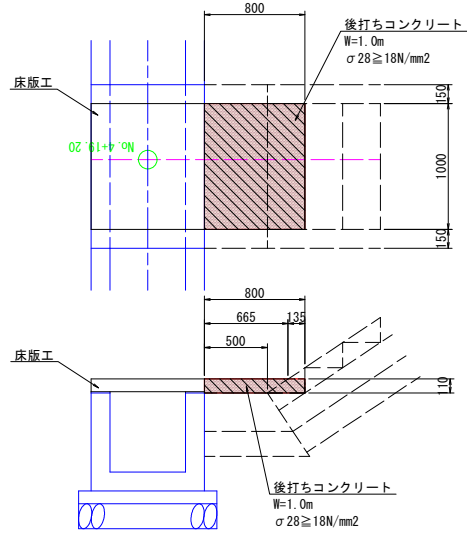

基礎部 S=1:30

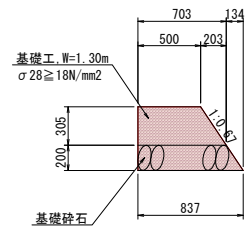

図面番号	第 15 号	図面総数	全 23 葉			
工事名称	ため池（中溜池）廃止工事					
図 面	階段工・植生工詳細図 縮尺 図 示					
作製年月日		所属年数	令和 8 年度			
係 員	課長	主幹	副課長	係長	設計・製図	照査
鳴門市役所						

※材料発注前に、試掘を行い配管位置及び土被りを確認し材料発注を行うこと。

[illegible]

DCIP K形曲管 $\phi 100 \times 90^\circ$

DCIP K形変挿しソフトシール式弁 $\phi 100$

DCIP K形曲管 $\phi 100 \times 90^\circ$

1311

292 650 400

1342

Technical drawing of a manhole structure. The drawing shows a cross-section of the manhole with a vertical height of 1311. The manhole is constructed from DCIP K-shaped pipe. The top section is labeled "DCIP K形乙切管 $\phi 100 \times 1280$ ". The bottom section is labeled "DCIP K形曲管 $\phi 100 \times 90^\circ$ ". The drawing also shows a horizontal section with dimensions 292, 1280, and 1572. A ground level symbol is shown on the right side.

Technical drawing of a rectangular structure, likely a frame or enclosure, showing dimensions and components.

Dimensions:

- Overall width: 1200
- Overall height: 1831 ~ 2781
- Internal width (between vertical supports): 1200 ~ 2150
- Internal height (between horizontal supports): 1681 ~ 2631
- Top horizontal offset: 500
- Right side offset: 100
- Bottom left offset: 631

Labels and Components:

- 人孔 (Manhole) - points to the bottom left corner.
- 設置鋼矢板 (Install steel plate) - points to the top horizontal support.
- OCIP K形 φ600 (OCIP K-shaped φ600) - points to the circular opening at the bottom center.

Technical drawing of a vertical assembly, likely a door or panel, showing dimensions and components.

Dimensions (mm):

- Total height: 2775
- Height from top to first horizontal section: 2555
- Height of first horizontal section: 220
- Height from second horizontal section to bottom: 2625
- Width: 750
- Distance from top edge to first horizontal section: 500
- Distance from second horizontal section to bottom edge: 100
- Bottom flange thickness: 50

Labels:

- 軽量鋼矢板 (Light weight steel plate)
- DC1P K形 $\phi 200$ (DC1P K-shaped $\phi 200$)

Technical drawing of a cross-section of a DCIP K-shaped pipe. The drawing shows a central vertical pipe with a horizontal branch on the right. Dimensions are given in millimeters. The total height is 1429 mm, with a section cut at 1311 mm. The total width is 750 mm. The horizontal branch has a height of 1279 mm and a thickness of 50 mm. A DCIP K-shaped pipe with a diameter of 100 mm is indicated at the bottom center.

※流水方向・口径表示あり


円形1号鉄蓋 H=150
円形1号調整リング H=50
円形1号上部壁 H=150
円形1号中部壁 H=300
円形1号下部壁 H=300
円形1号底板 H=60

1060

[illegible]


パイプライン布設替え詳細図

平面図 S=1:300

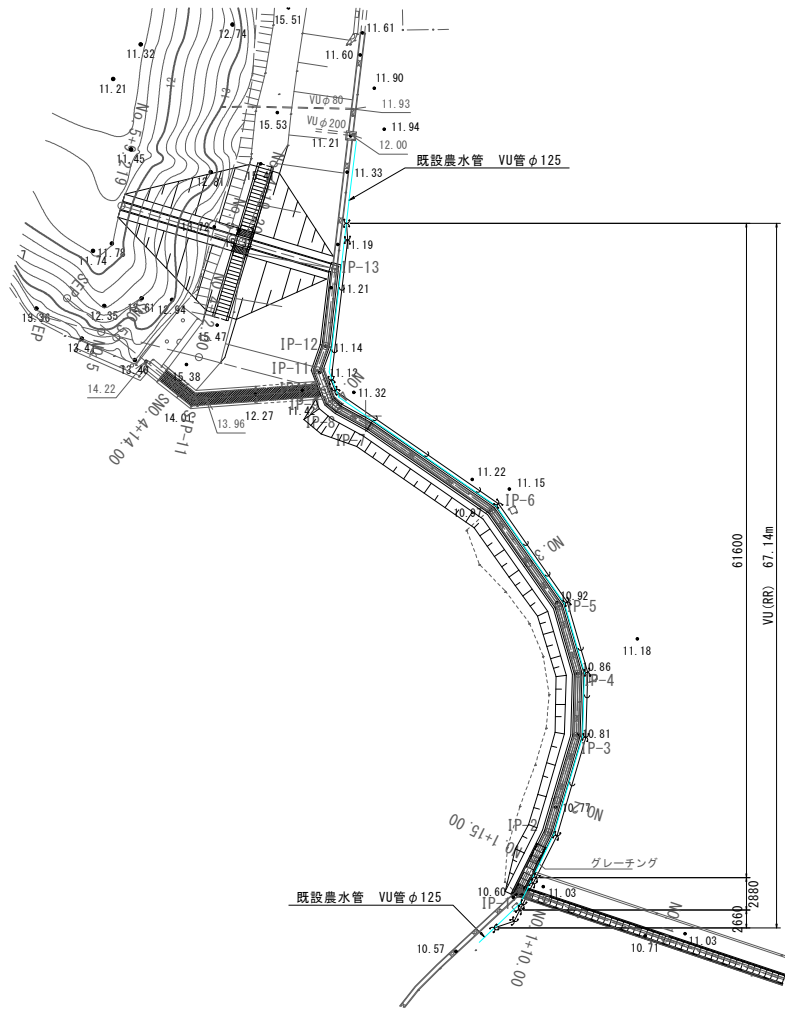


※管種、管径、土被りについては、出来形図が無い材料発注前に、試掘を行い管種、管径、土被りを確認し材料発注を行うこと。


管割図 S=1:200

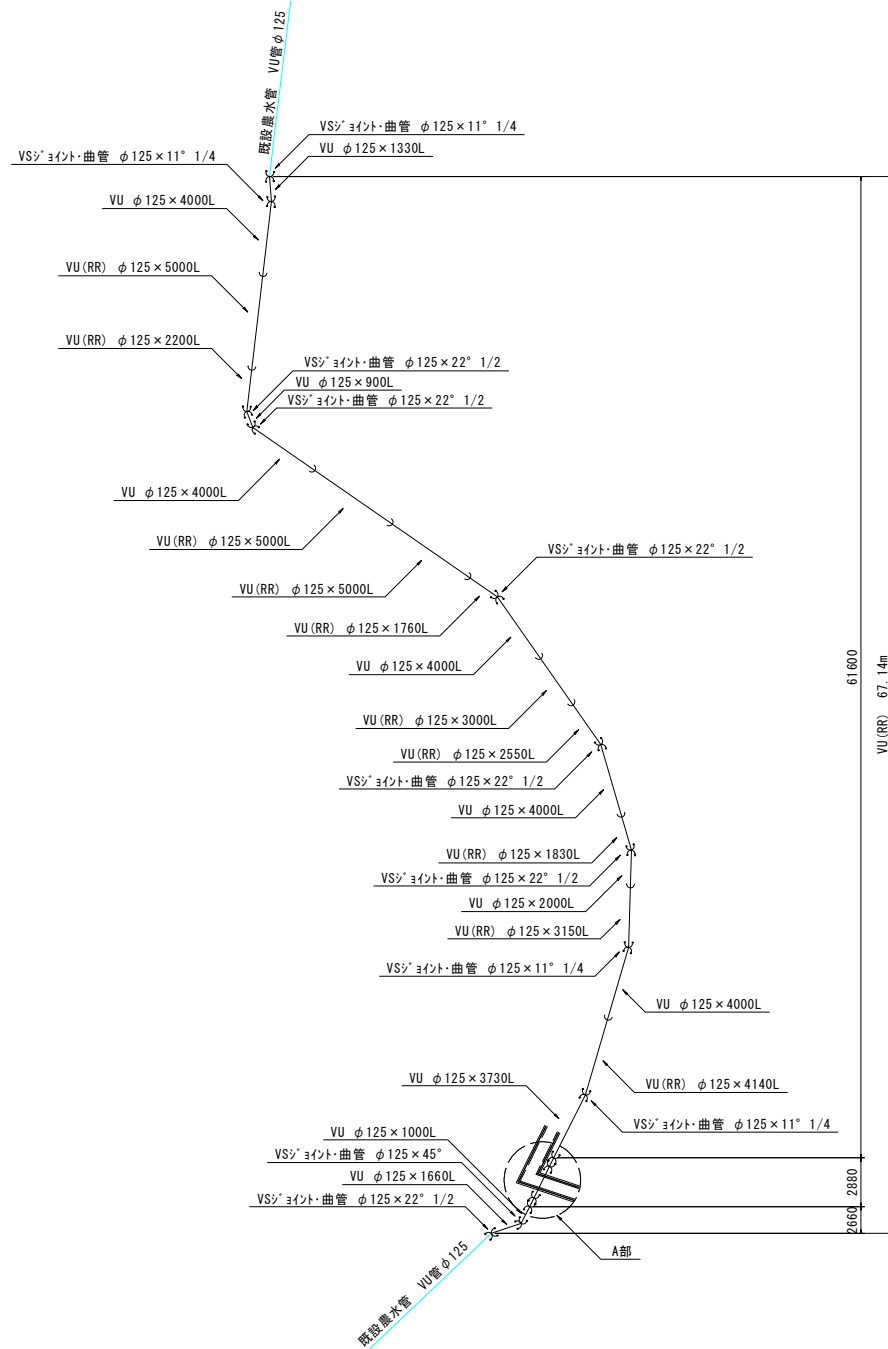


標準断面図 S=1:50
No. 3付近

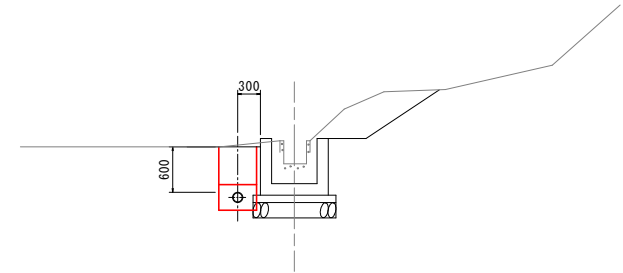

A部詳細図 S=1:50

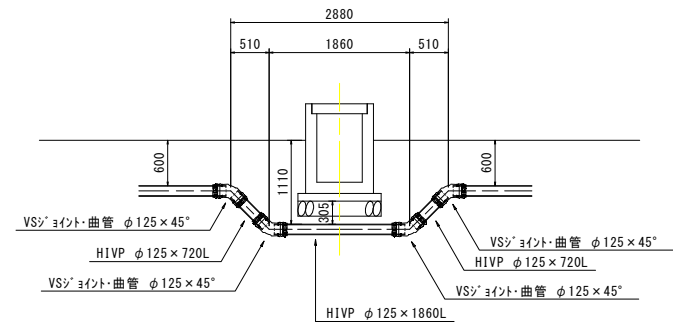

土工断面① S=1:20

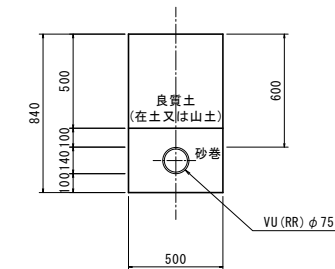

図面番号	第 17 号	図面総数	全 23 葉			
工事名称	ため池（中溜池）廃止工事					
図 面	パイプライン布設替え詳細図 縮尺 図 示					
作製年月日		所属年数	令和 8 年度			
係 員	課長	主幹	副課長	係長	設計・製図	照査
鳴門市役所						

S=1 : 250

S=1 : 20

S=1:20



1号場所打水路取壊し S=1:20

S=1 : 20

S=1 : 50

鳴門市役所

仮設工平面図 S=1:500

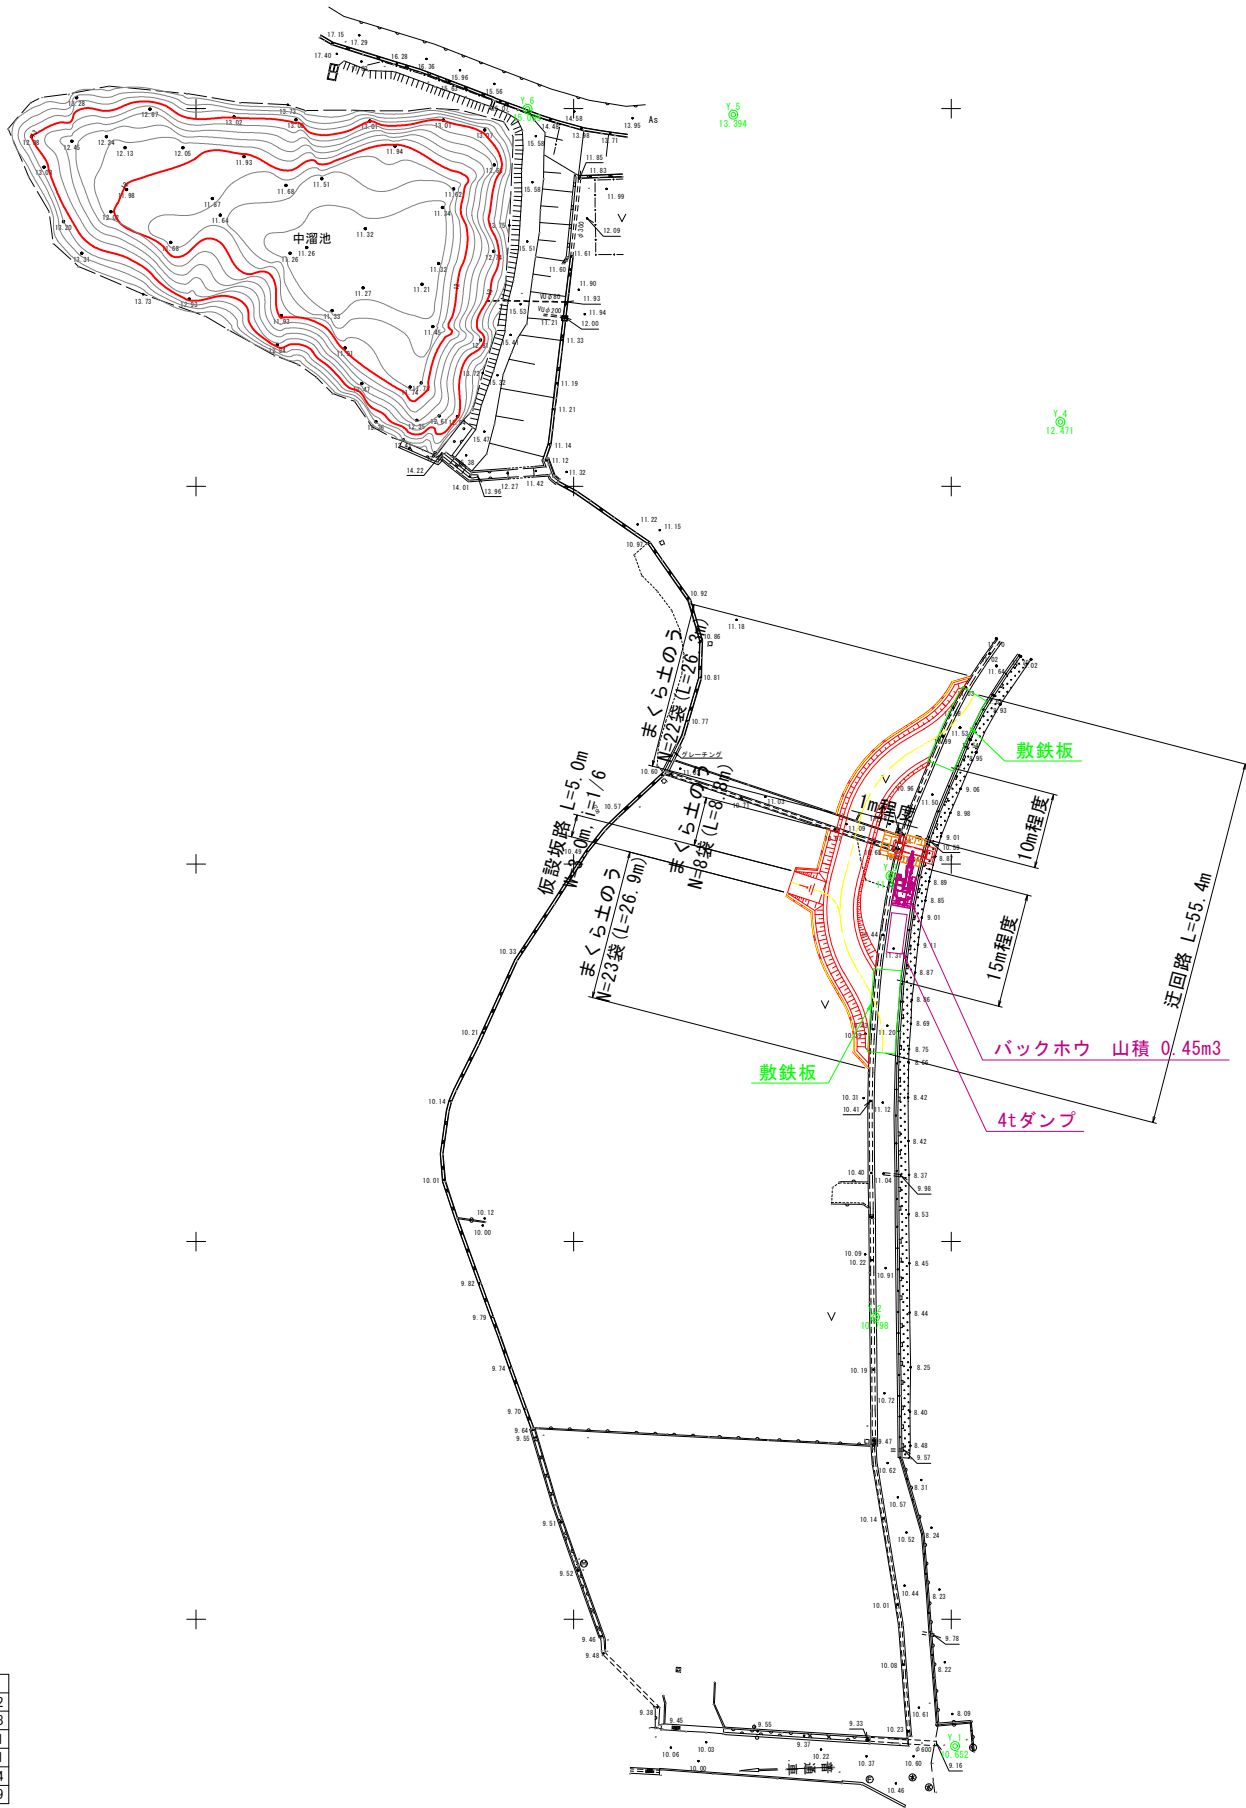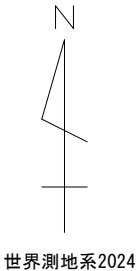

基準点座標一覧表


点 名	X座標	Y座標	標 高 (TP値)
Y.1	128583.221	91450.509	10.652
Y.2	128639.996	91439.915	10.798
Y.3	128698.415	91441.956	11.381
Y.4	128758.509	91464.475	12.471
Y.5	128799.230	91421.170	13.394
Y.6	128799.980	91393.896	15.099

図面番号	第 19 号	図面総数	全 23 葉			
工事名称	ため池（中溜池）廃止工事					
図 面	仮設工平面図 縮尺 1:500					
作製年月日		所属年数	令和 8 年度			
係 員	課長	主幹	副課長	係長	設計・製図	照査

鳴門市役所

仮設工縦断面図

V=1:50
H=1:100

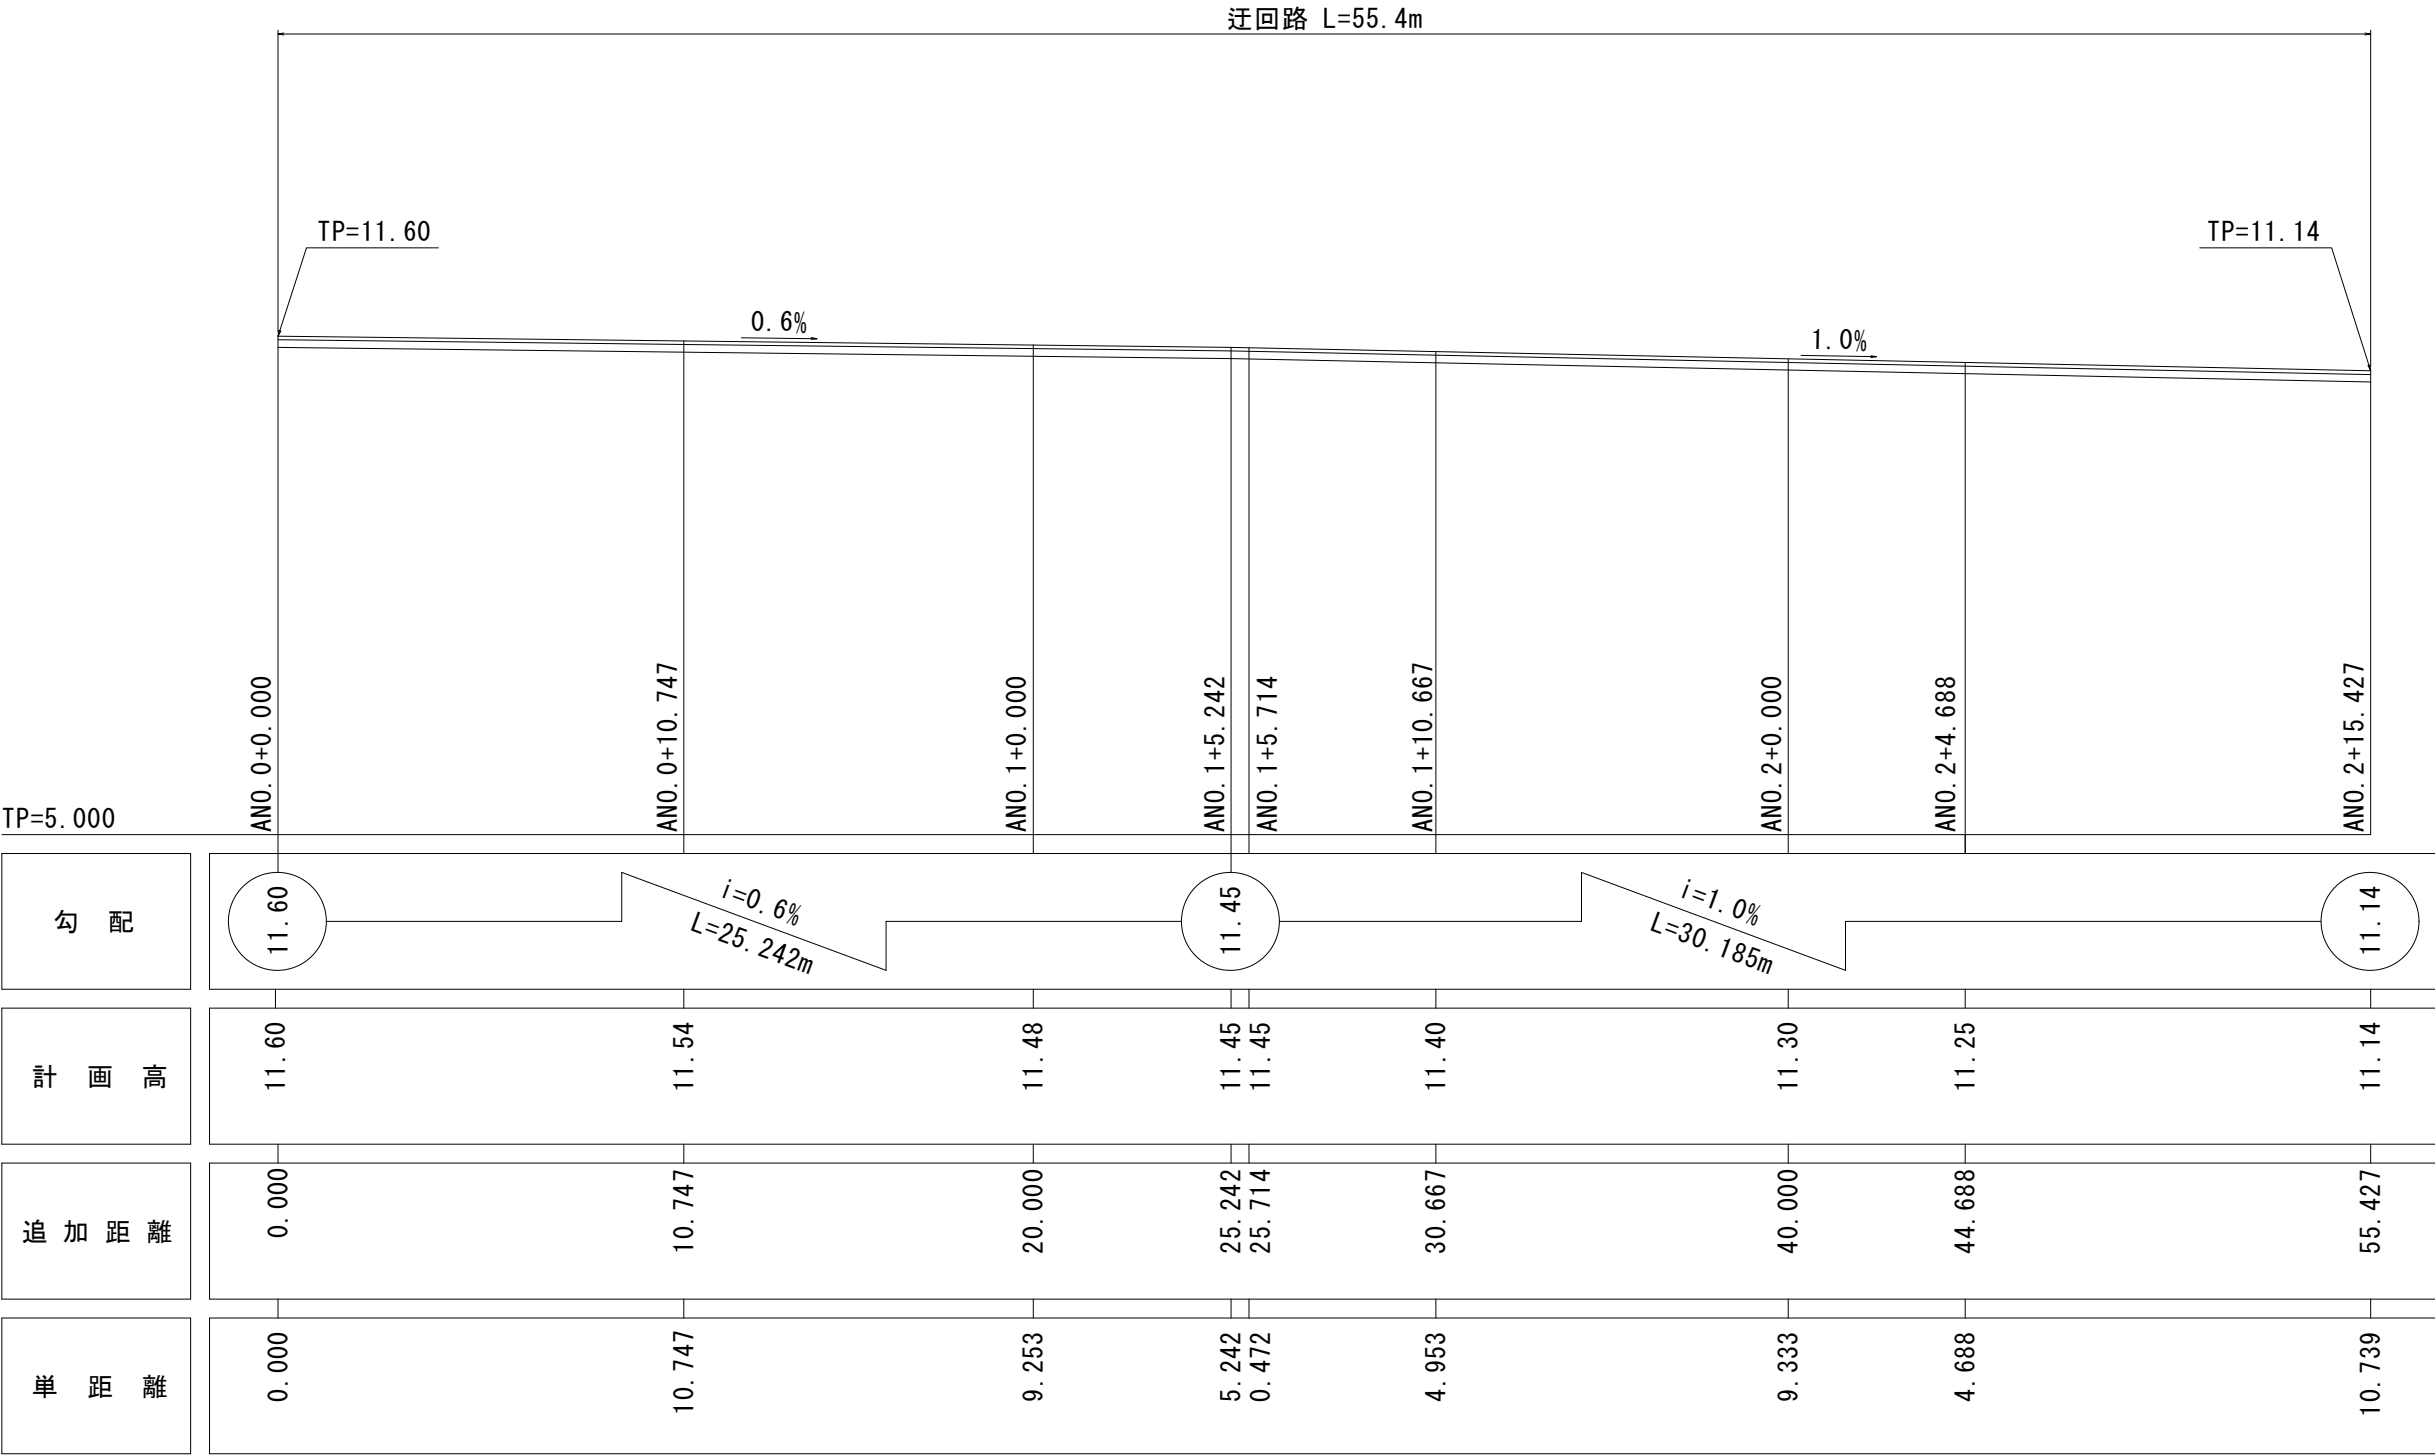

図面番号	第 20 号	図面総数	全 23 葉			
工事名称	ため池（中溜池）廃止工事					
図 面	仮設工縦断面図 縮尺 V=1:50 H=1:100					
作製年月日		所属年数	令和 8 年度			
係 員	課長	主幹	副課長	係長	設計・製図	照査
鳴門市役所						