

位置図



この地図は、電子地形図(国土地理院)を加工し、作成しています。





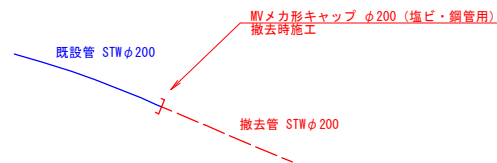


図 面 番 号	第 1 号		図 面 総 数		第 4 葉	
工 事 名 称	県道亀涌港櫛木線配水管撤去工事					
図 名	平面図		縮尺 500 分の 1			
作 成 年 度	令和 8 年度		所 属 年 度		令和 8 年度	
係 員	課 長	副課長	係 長	設 計	製 図	照 査
鳴 門 市 企 業 局 水 道 事 業 課						

[illegible]

横断面 S=1:100

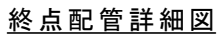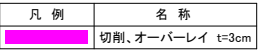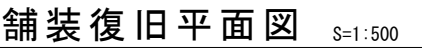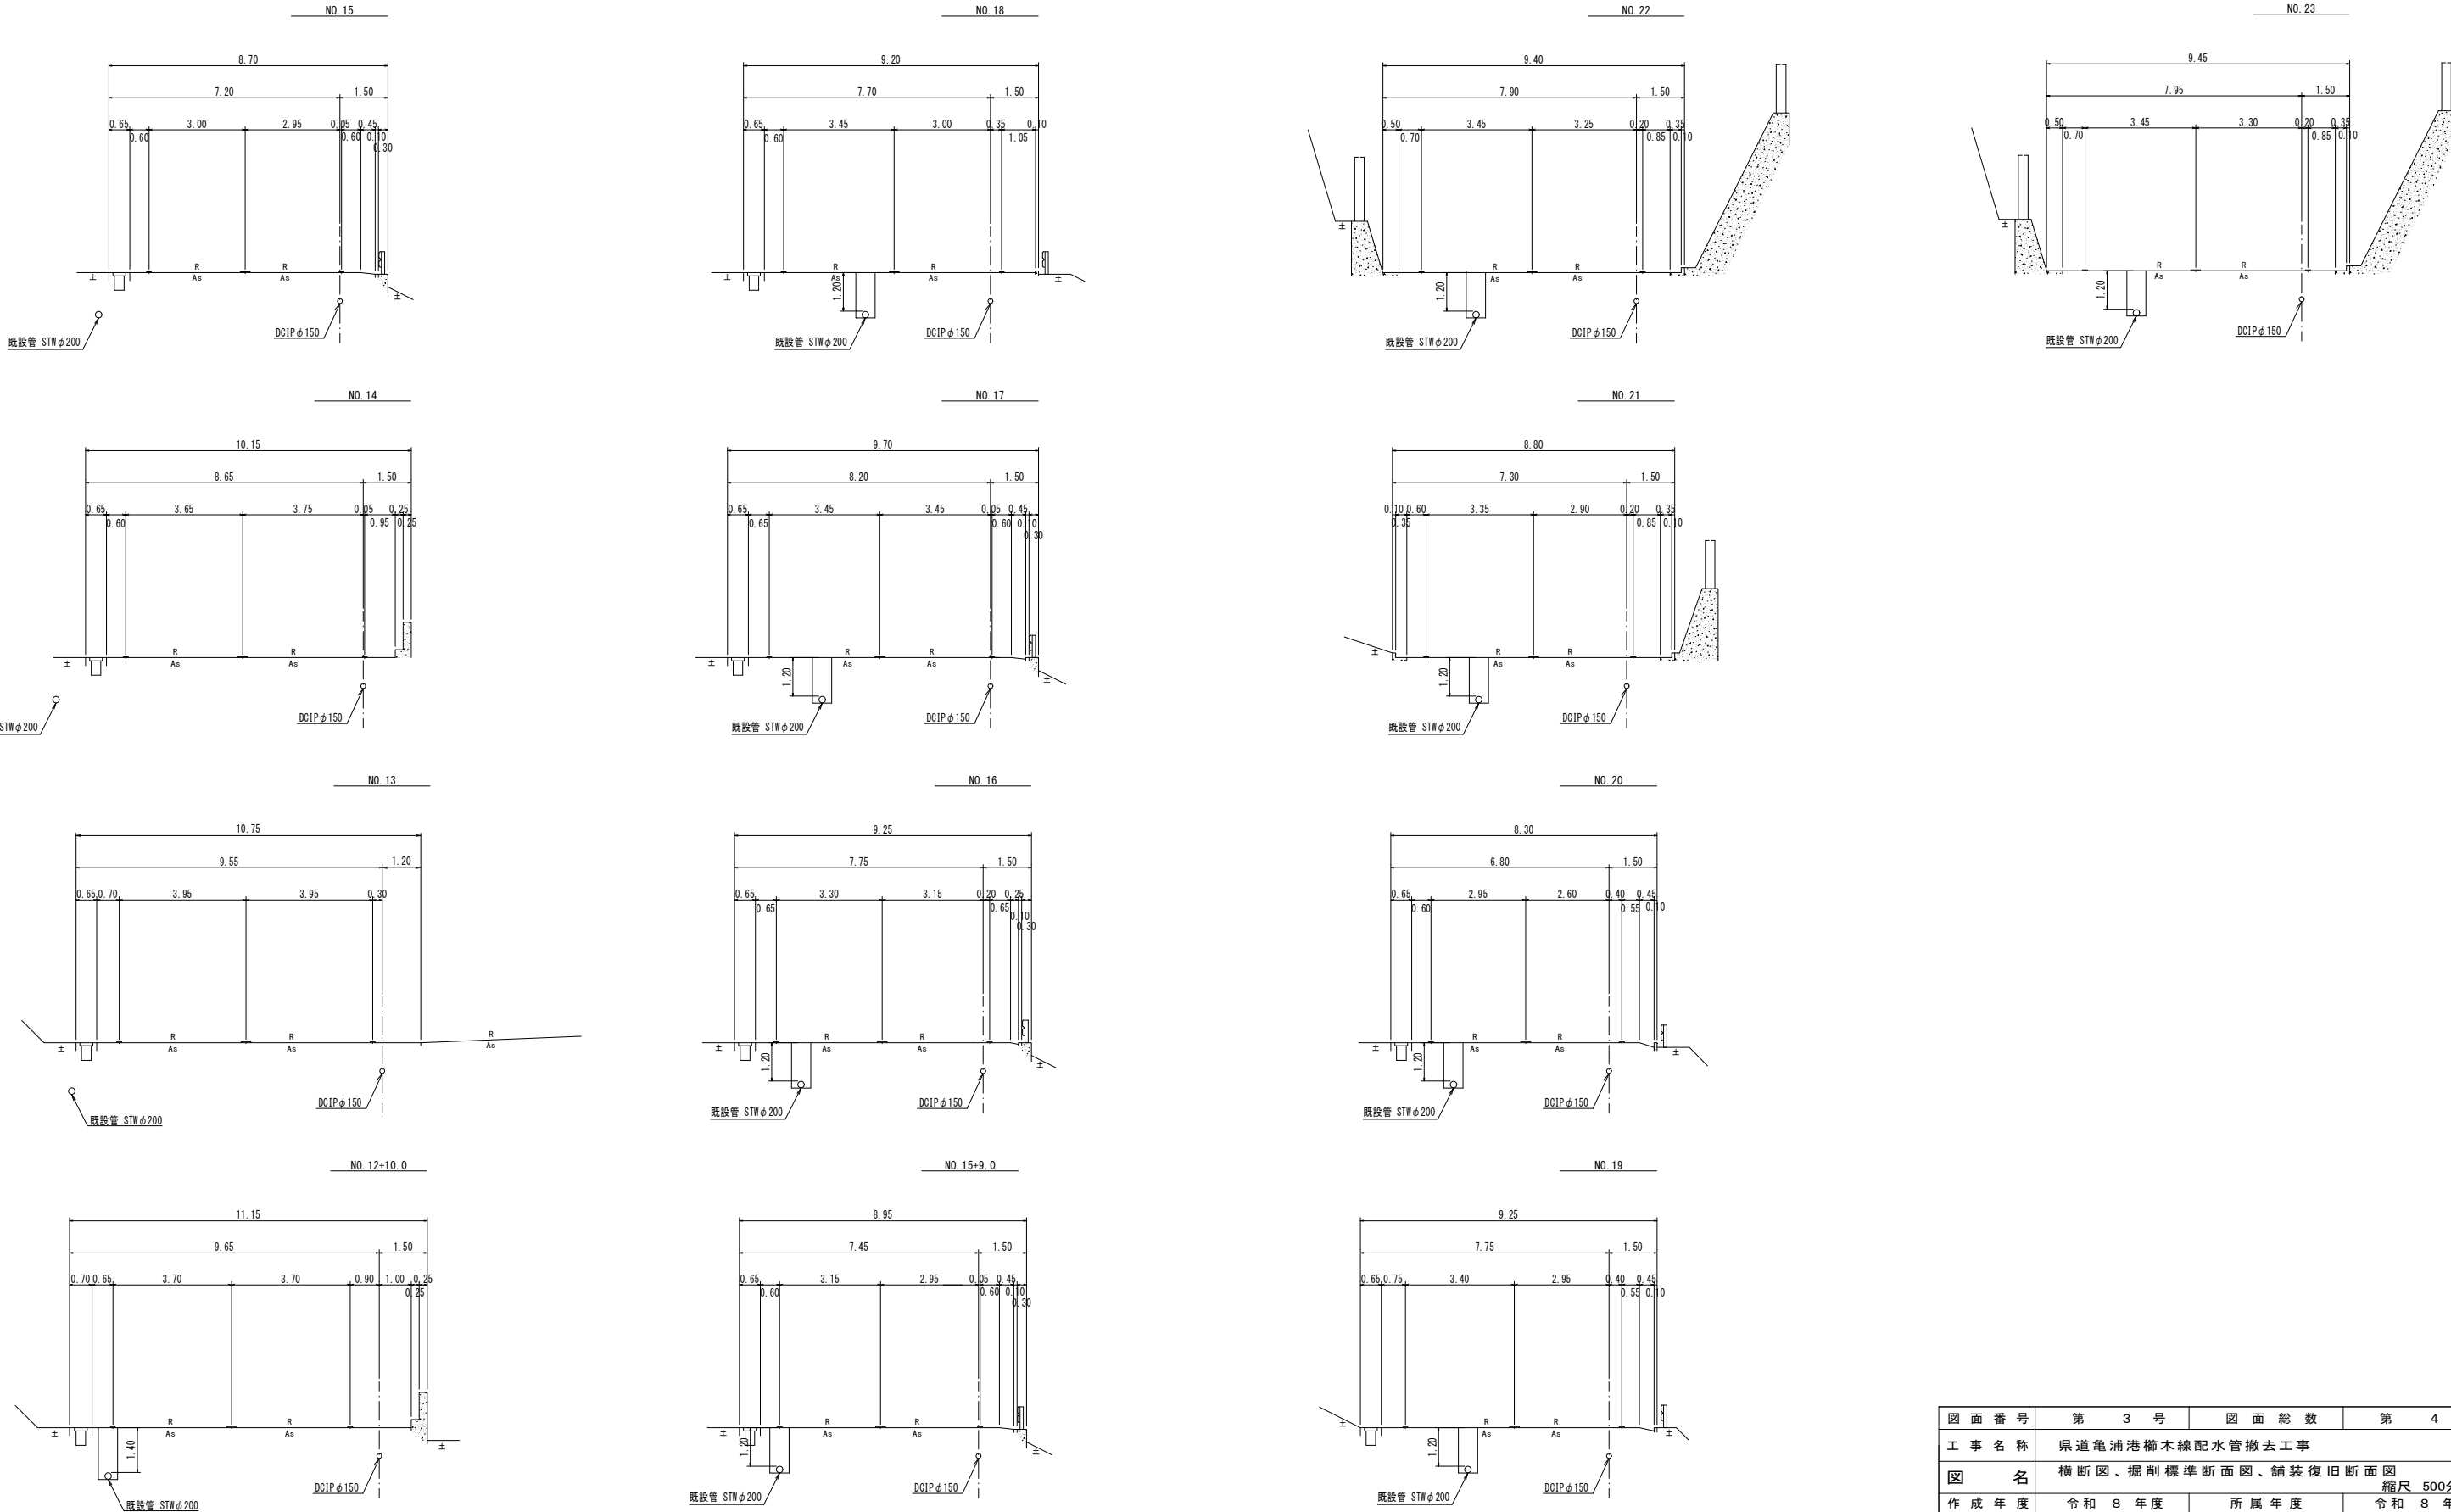

図面番号	第 3 号		図面総数		第 4 葉	
工事名称	県道亀浦港櫛木線配水管撤去工事					
図名	横断面図、掘削標準断面図、舗装復旧断面図 縮尺 500分の1					
作成年度	令和 8 年度		所属年度		令和 8 年度	
係員	課長	副課長	係長	設計	製図	照査
鳴門市企業局水道事業課						

S=1 : 20

断面 1



(軽量鋼矢板 L=2.0m)



S=1 : 20

鋪裝断面



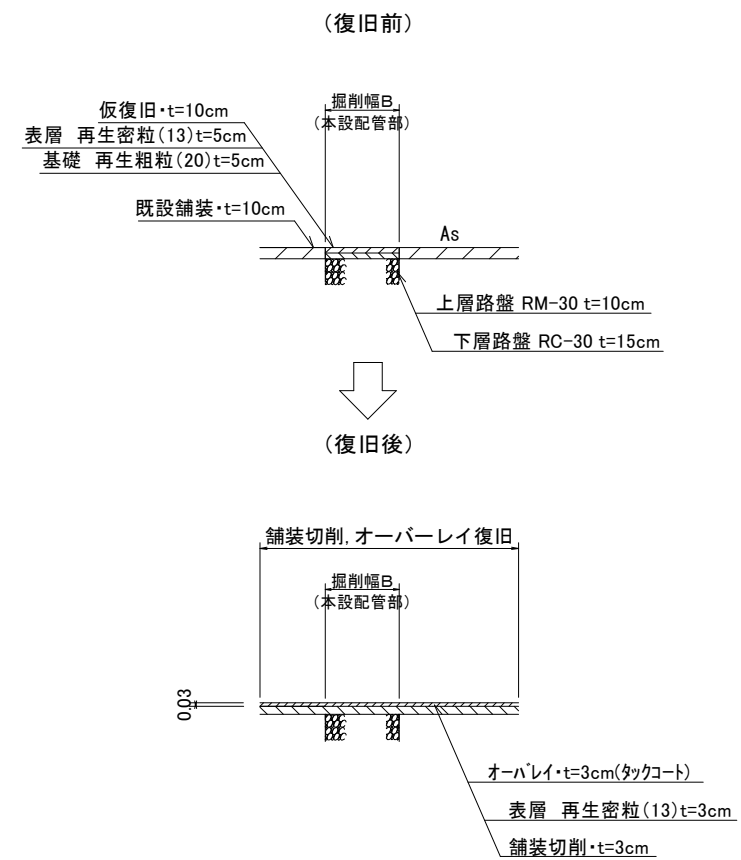


図 面 番 号	第 4 号		図 面 総 数		第 4 葉	
工 事 名 称	県道亀浦港榑木線配水管撤去工事					
図 名	掘削標準断面図、舗装復旧断面図				縮尺 20分の1	
作 成 年 度	令和 8 年度		所 属 年 度		令和 8 年度	
係 員	課 長	副課長	係 長	設 計	製 図	照 査
鳴 門 市 企 業 局 水 道 事 業 課						

S=1 : 200

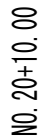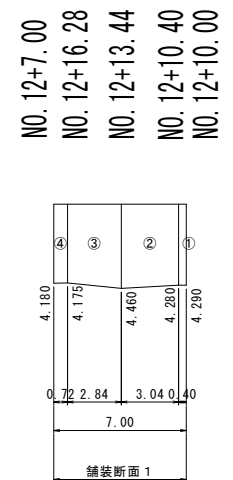

S=1 : 20

施工延長 L=7.00m

合計 L=158.00m



(1.0式当たり数量)

種 別	規 格	施工延長(m)	合 計	単位	改 め
外側線	W=15cm 牽線・白線	158.00	158.00	m	158.00

図面番号	参考図第 1 号	図面総数	第 1 葉			
工事名称	県道亀浦港櫛木線配水管撤去工事					
図名	舗装展開図		縮尺 200分の			
作成年度	令和 8 年度	所属年度	令和 8 年度			
	課長	副課長	係長	設計	製図	照査
係員						