


平面図（1工区） S=1／1, 000

徳島県鳴門市大津町吉永付近

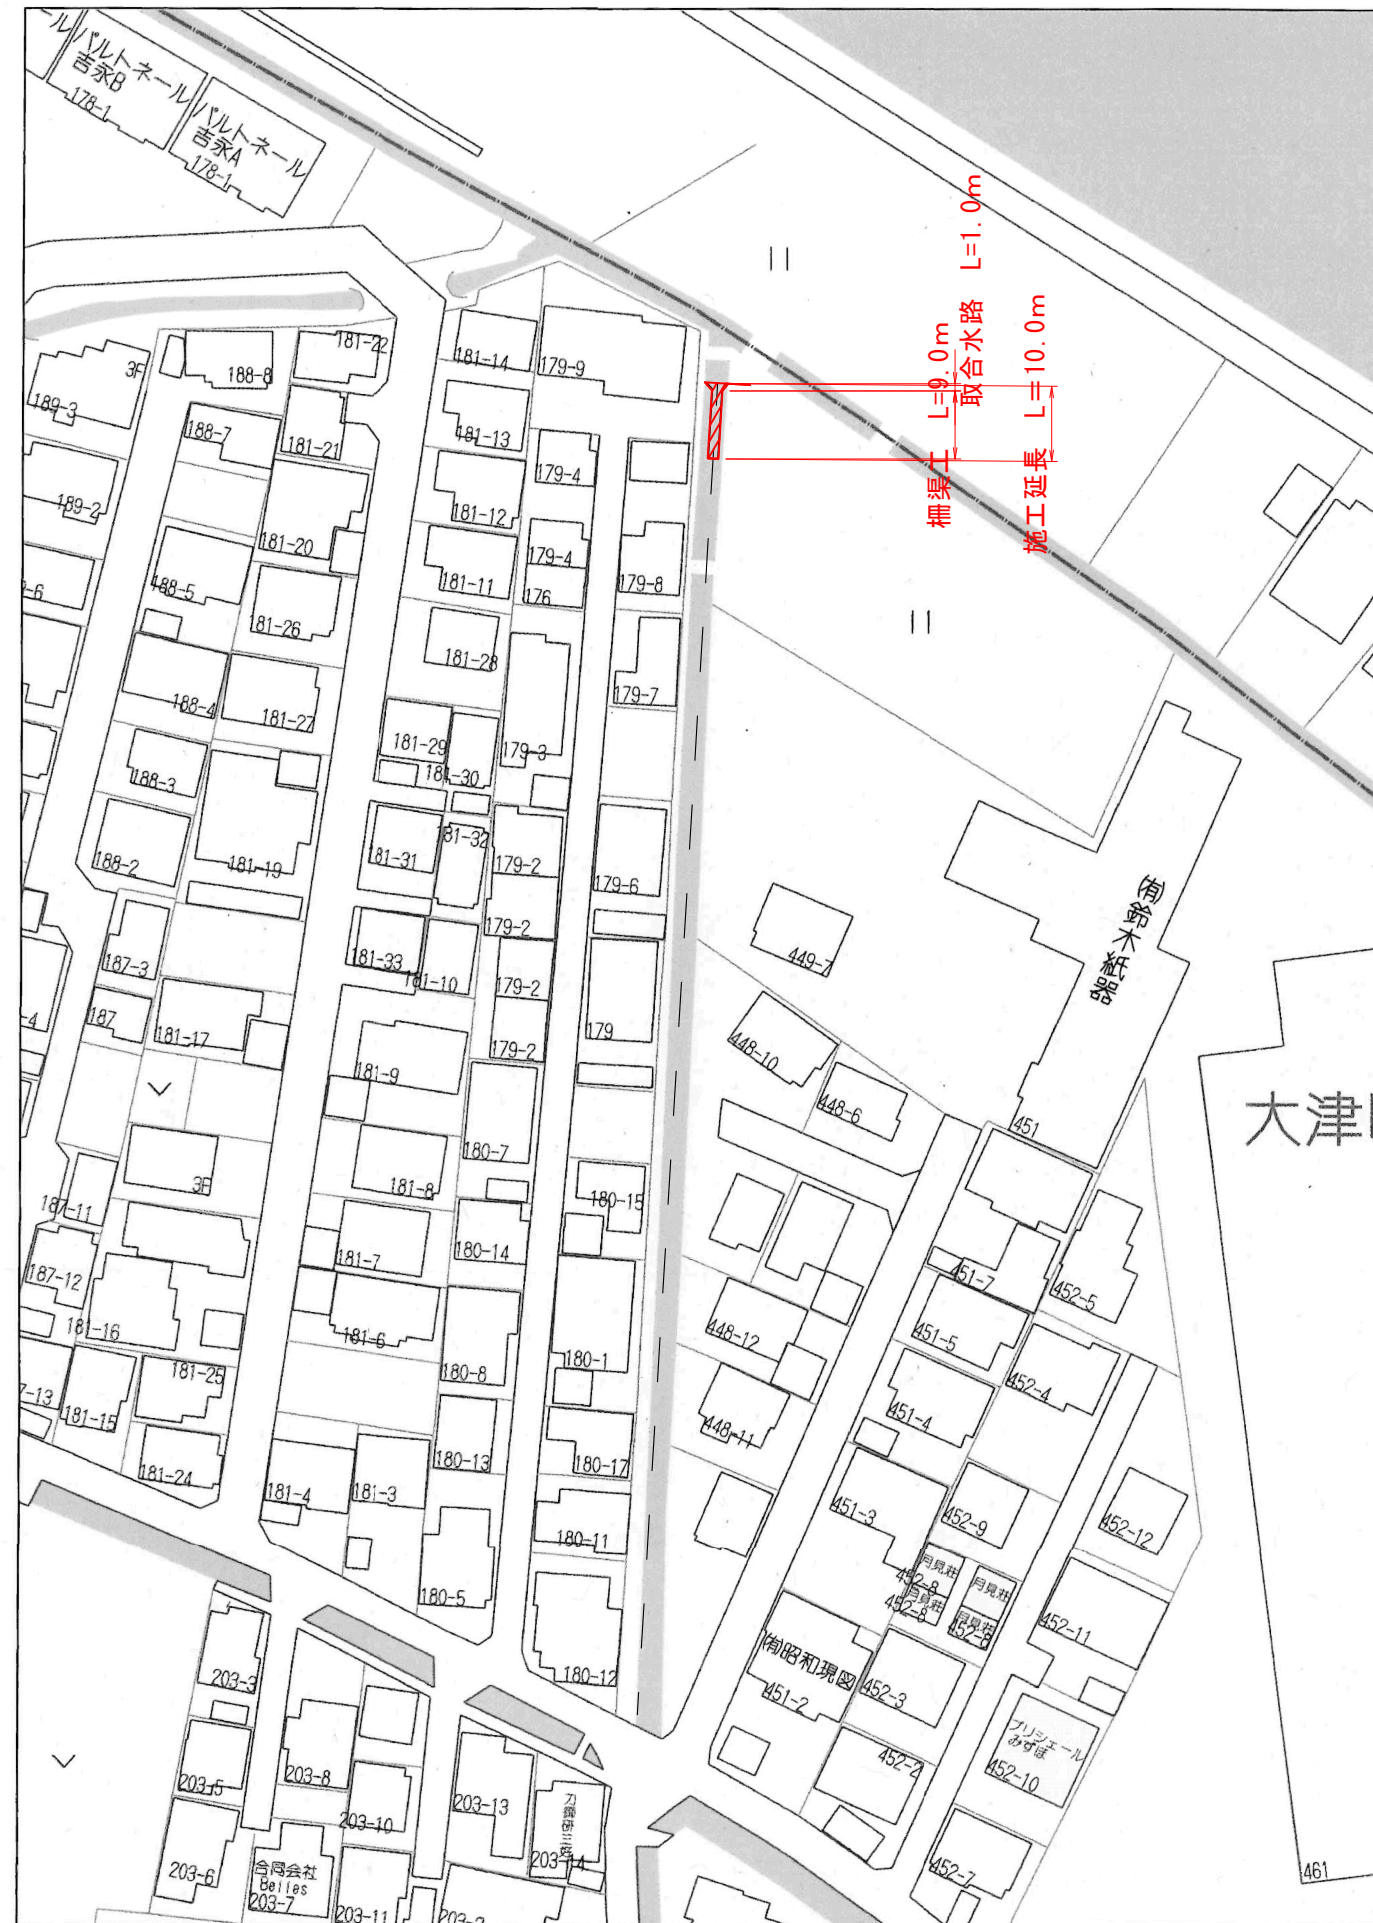

Copyright(C)2026 ZENRIN CO., LTD.

1:1000

禁無断複写複製
徳島県鳴門市


図面番号	第 1 号	図面総数	全 4 葉		
工事名称	吉永地区外特定外来種水草除去対策工事				
図 名	平面図(1工区) 縮尺 図示				
作成年月	令和8年9月	所属年度	令和 8 年度		
係 員	課長	副課長	係長	設計・製図	照査
鳴門市役所 産業振興部 農林水産課					

$$S=1/30$$

Technical drawing of a drainage structure cross-section. The structure features two vertical H-steel columns (100x100mm) spaced 1200mm apart, with a 100mm gap between them. The top is covered with RM-30 soil. The columns are supported by a 300x3=900mm (SB-4) base. The structure is surrounded by 1:0.5 slopes. The bottom is reinforced with concrete (底張コンクリート, t=100) and covered with recycled gravel (RC-40). The total width of the gravel base is 1600mm. The structure is 1250mm high, with a 1000mm waterway height (水路高) and a 150mm bottom section. The structure is supported by 1.5m long wooden piles (松杭) with a 9cm end opening. The structure is labeled with dimensions and materials: 覆土 RM-30, 水路幅, 1200, 100, 500, 200 (UB-20), 300*3=900 (SB-4), 1:0.5, 100x100 (メッキ) H鋼製支柱 @1.50m, 吸出防止材, 底張コンクリート (底版部t=100), 1600 (基礎碎石幅), 再生碎石 (RC-40), 松杭 末口9cm L=1.50m.

			1.0m当り
名 称	規格・寸法	単 位	数量
掘削		m3	2.80
基面整正		m2	1.60
基礎碎石	RC-40,t=15cm	m2	1.60
埋戻	現場発生土	m3	1.20
覆土	RM-30	m3	0.30
仮設盛土	流用土	m3	1.6
残土処理		m3	1.4


図面番号	第 2 号	図面総数	全 4 葉		
工事名称	吉永地区外特定外来種水草除去対策工事				
図 名	標準断面図(1工区) 縮尺 図示				
作成年月	令和8年9月	所属年度	令和 8 年度		
係 員	課長	副課長	係長	設計・製図	照査
鳴門市役所 産業振興部 農林水産課					

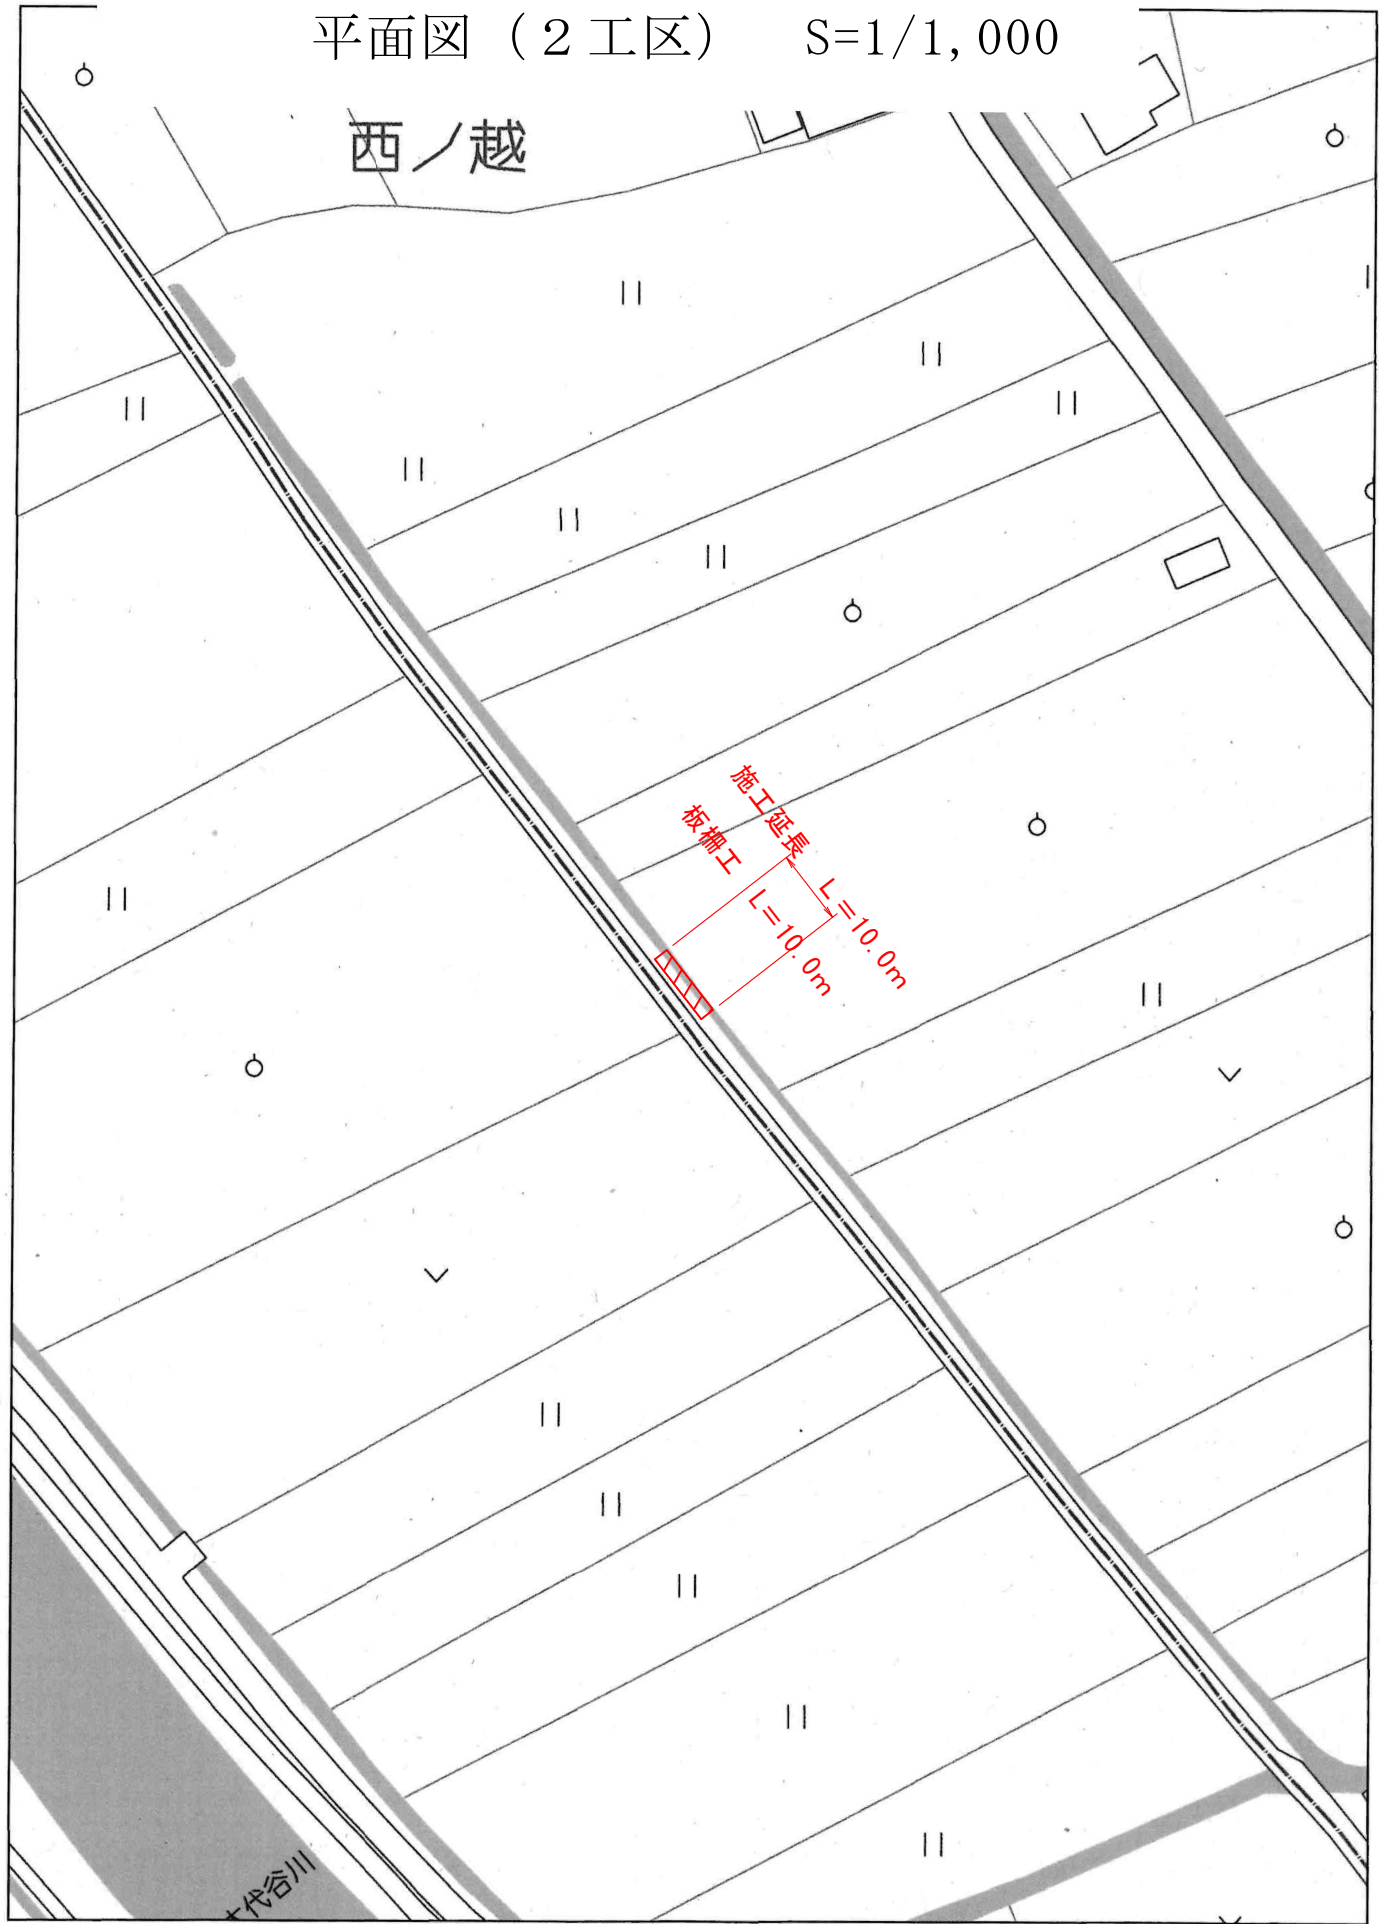

図面番号	第 3 号	図面総数	全 4 葉		
工事名称	吉永地区外特定外来種水草除去対策工事				
図 名	平面図(2工区)		縮尺	図示	
作成年月	令和8年9月		所属年度	令和 8 年度	
係 員	課長	副課長	係長	設計・製図	照査
鳴門市役所 産業振興部 農林水産課					

標準断面図

S=1/50

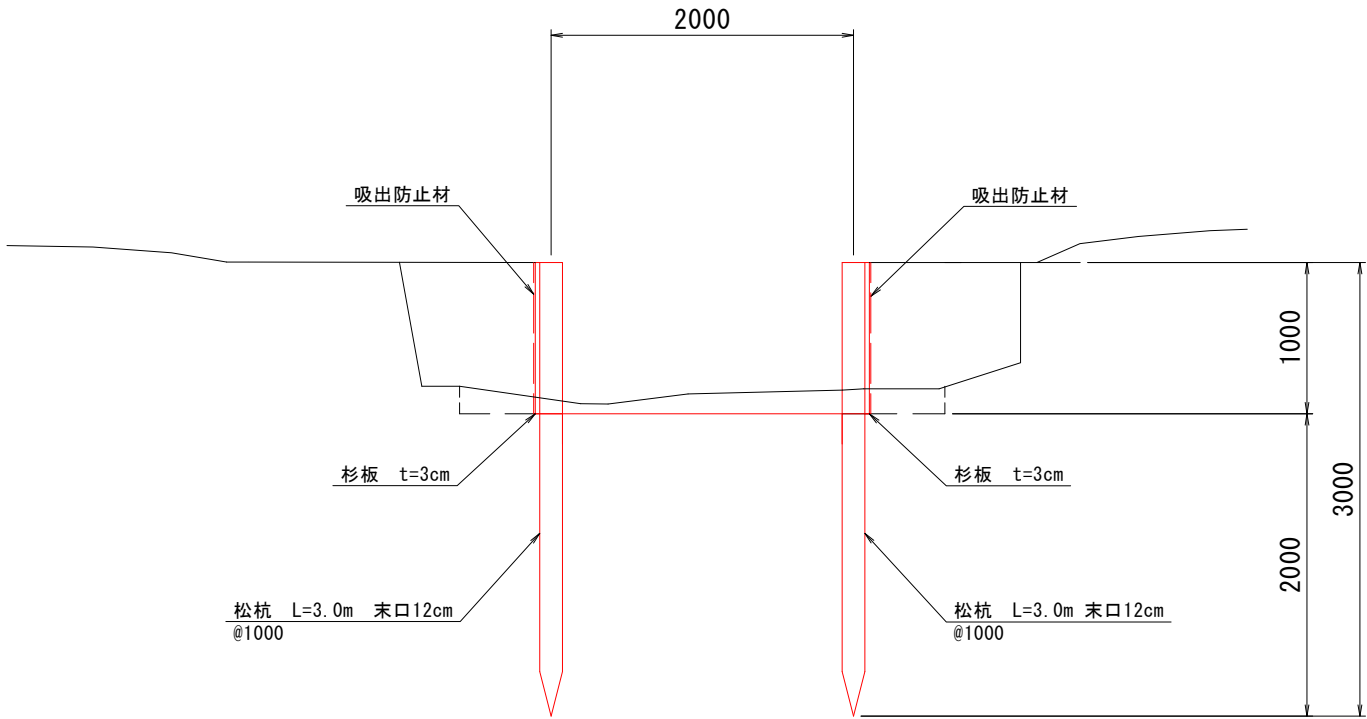

10.0m当り

名称	規格	単位	算式	数量
掘削	土砂	m ³	図面より計測	4.2
埋戻	流用土	m ³	図面より計測	18.0
松杭	L=3.0m 末口12cm	本	10／1×2	20.0
杉板	t=3cm	m ²	1.0×10×2	20.0
吸出防止材	ヤシ繊維系	m ²	1.0×10×2	20.0

図面番号	第 4 号	図面総数	全 4 葉
工事名称	吉永地区外特定外来種水草除去対策工事		
図 名	標準断面図(2工区)		
作成年月	令和8年9月	所属年度	令和 8 年度
係 員	課長	副課長	係長
鳴門市役所 産業振興部 農林水産課			