

徳島県鳴門市里浦町里浦小高塚付近




図面番号	第 1 号		図面総数	全 2 葉	
工事名称	里浦地区農業用排水路土砂取除工事				
図 名	平面図		縮尺 1/1,000		
作成年月	令和8年10月		所属年度	令和 8 年度	
係 員	課長	副課長	係長	設計・製図	照査
鳴門市役所 産業振興部 農林水産課					

1:1000

40m

Copyright(C)2026 ZENRIN CO., LTD.

標準断面図 S=1/30

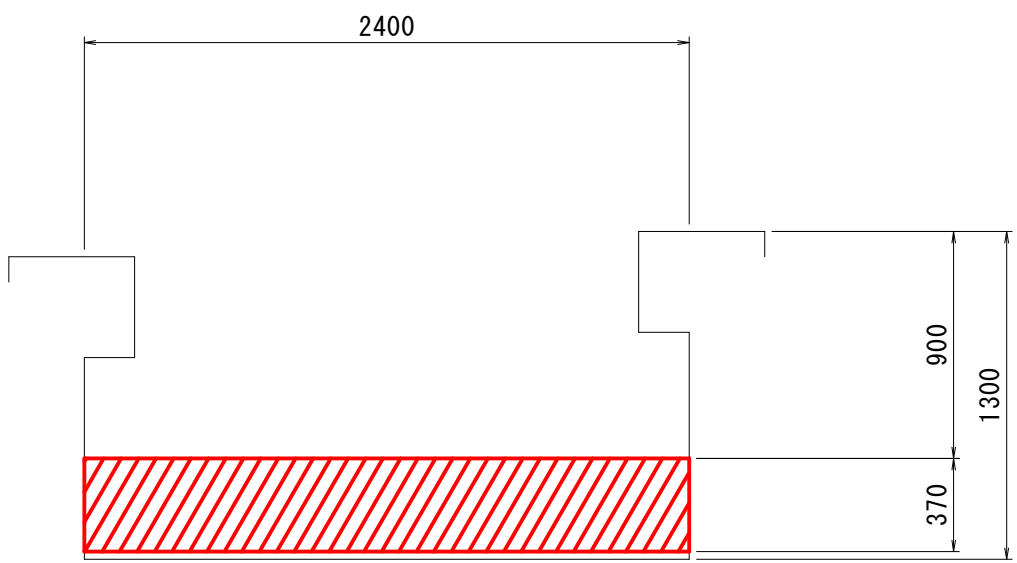

土砂撤去 0.89m3/m

図面番号	第 2 号	図面総数	全 2 葉		
工事名称	里浦地区農業用排水路土砂取除工事				
図 名	標準断面図				
作成年月	令和8年10月		所属年度	令和 8 年度	
係 員	課長	副課長	係長	設計・製図	照査
鳴門市役所 産業振興部 農林水産課					