



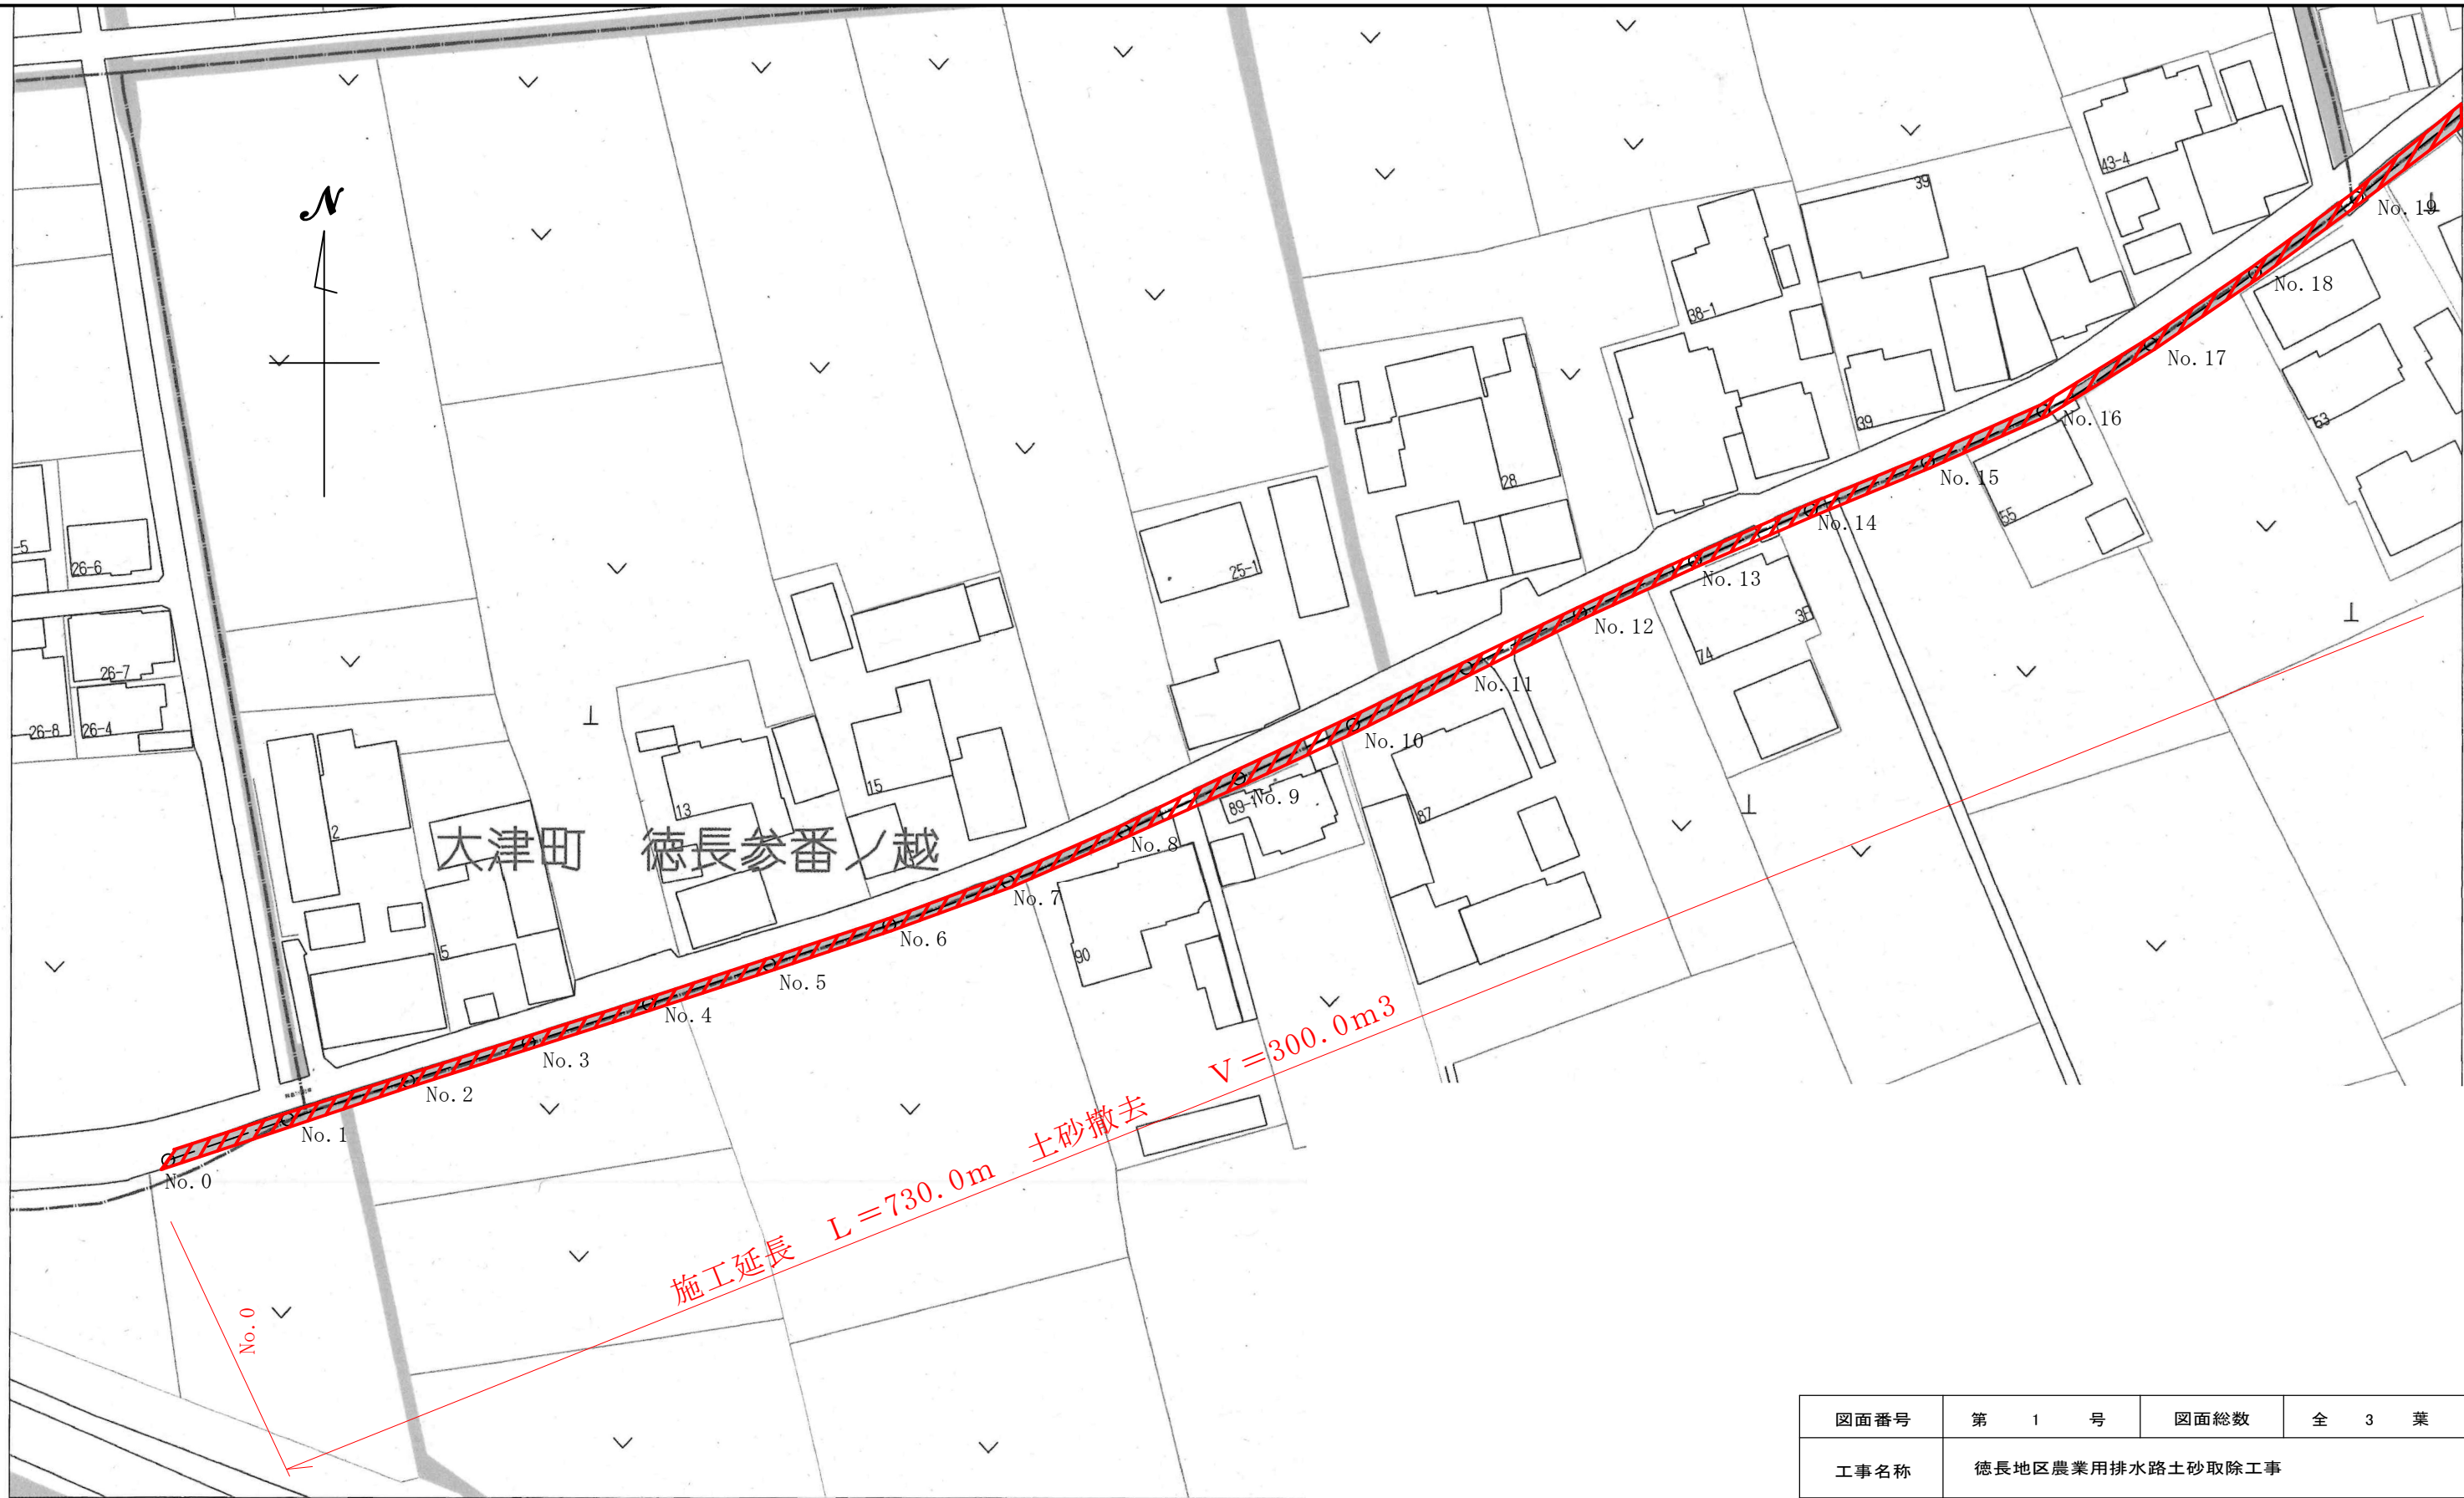

40m  
Copyright(C)2026 ZENRIN CO., LTD.


1:1000

|                   |                  |     |      |            |    |
|-------------------|------------------|-----|------|------------|----|
| 図面番号              | 第 1 号            |     | 図面総数 | 全 3 葉      |    |
| 工事名称              | 徳長地区農業用排水路土砂取除工事 |     |      |            |    |
| 図 名               | 平面図(1)           |     |      | 縮尺 1/1,000 |    |
| 作成年月              | 令和8年10月          |     | 所属年度 | 令和 8 年度    |    |
| 係 員               | 課長               | 副課長 | 係長   | 設計・製図      | 照査 |
|                   |                  |     |      |            |    |
| 鳴門市役所 産業振興部 農林水産課 |                  |     |      |            |    |

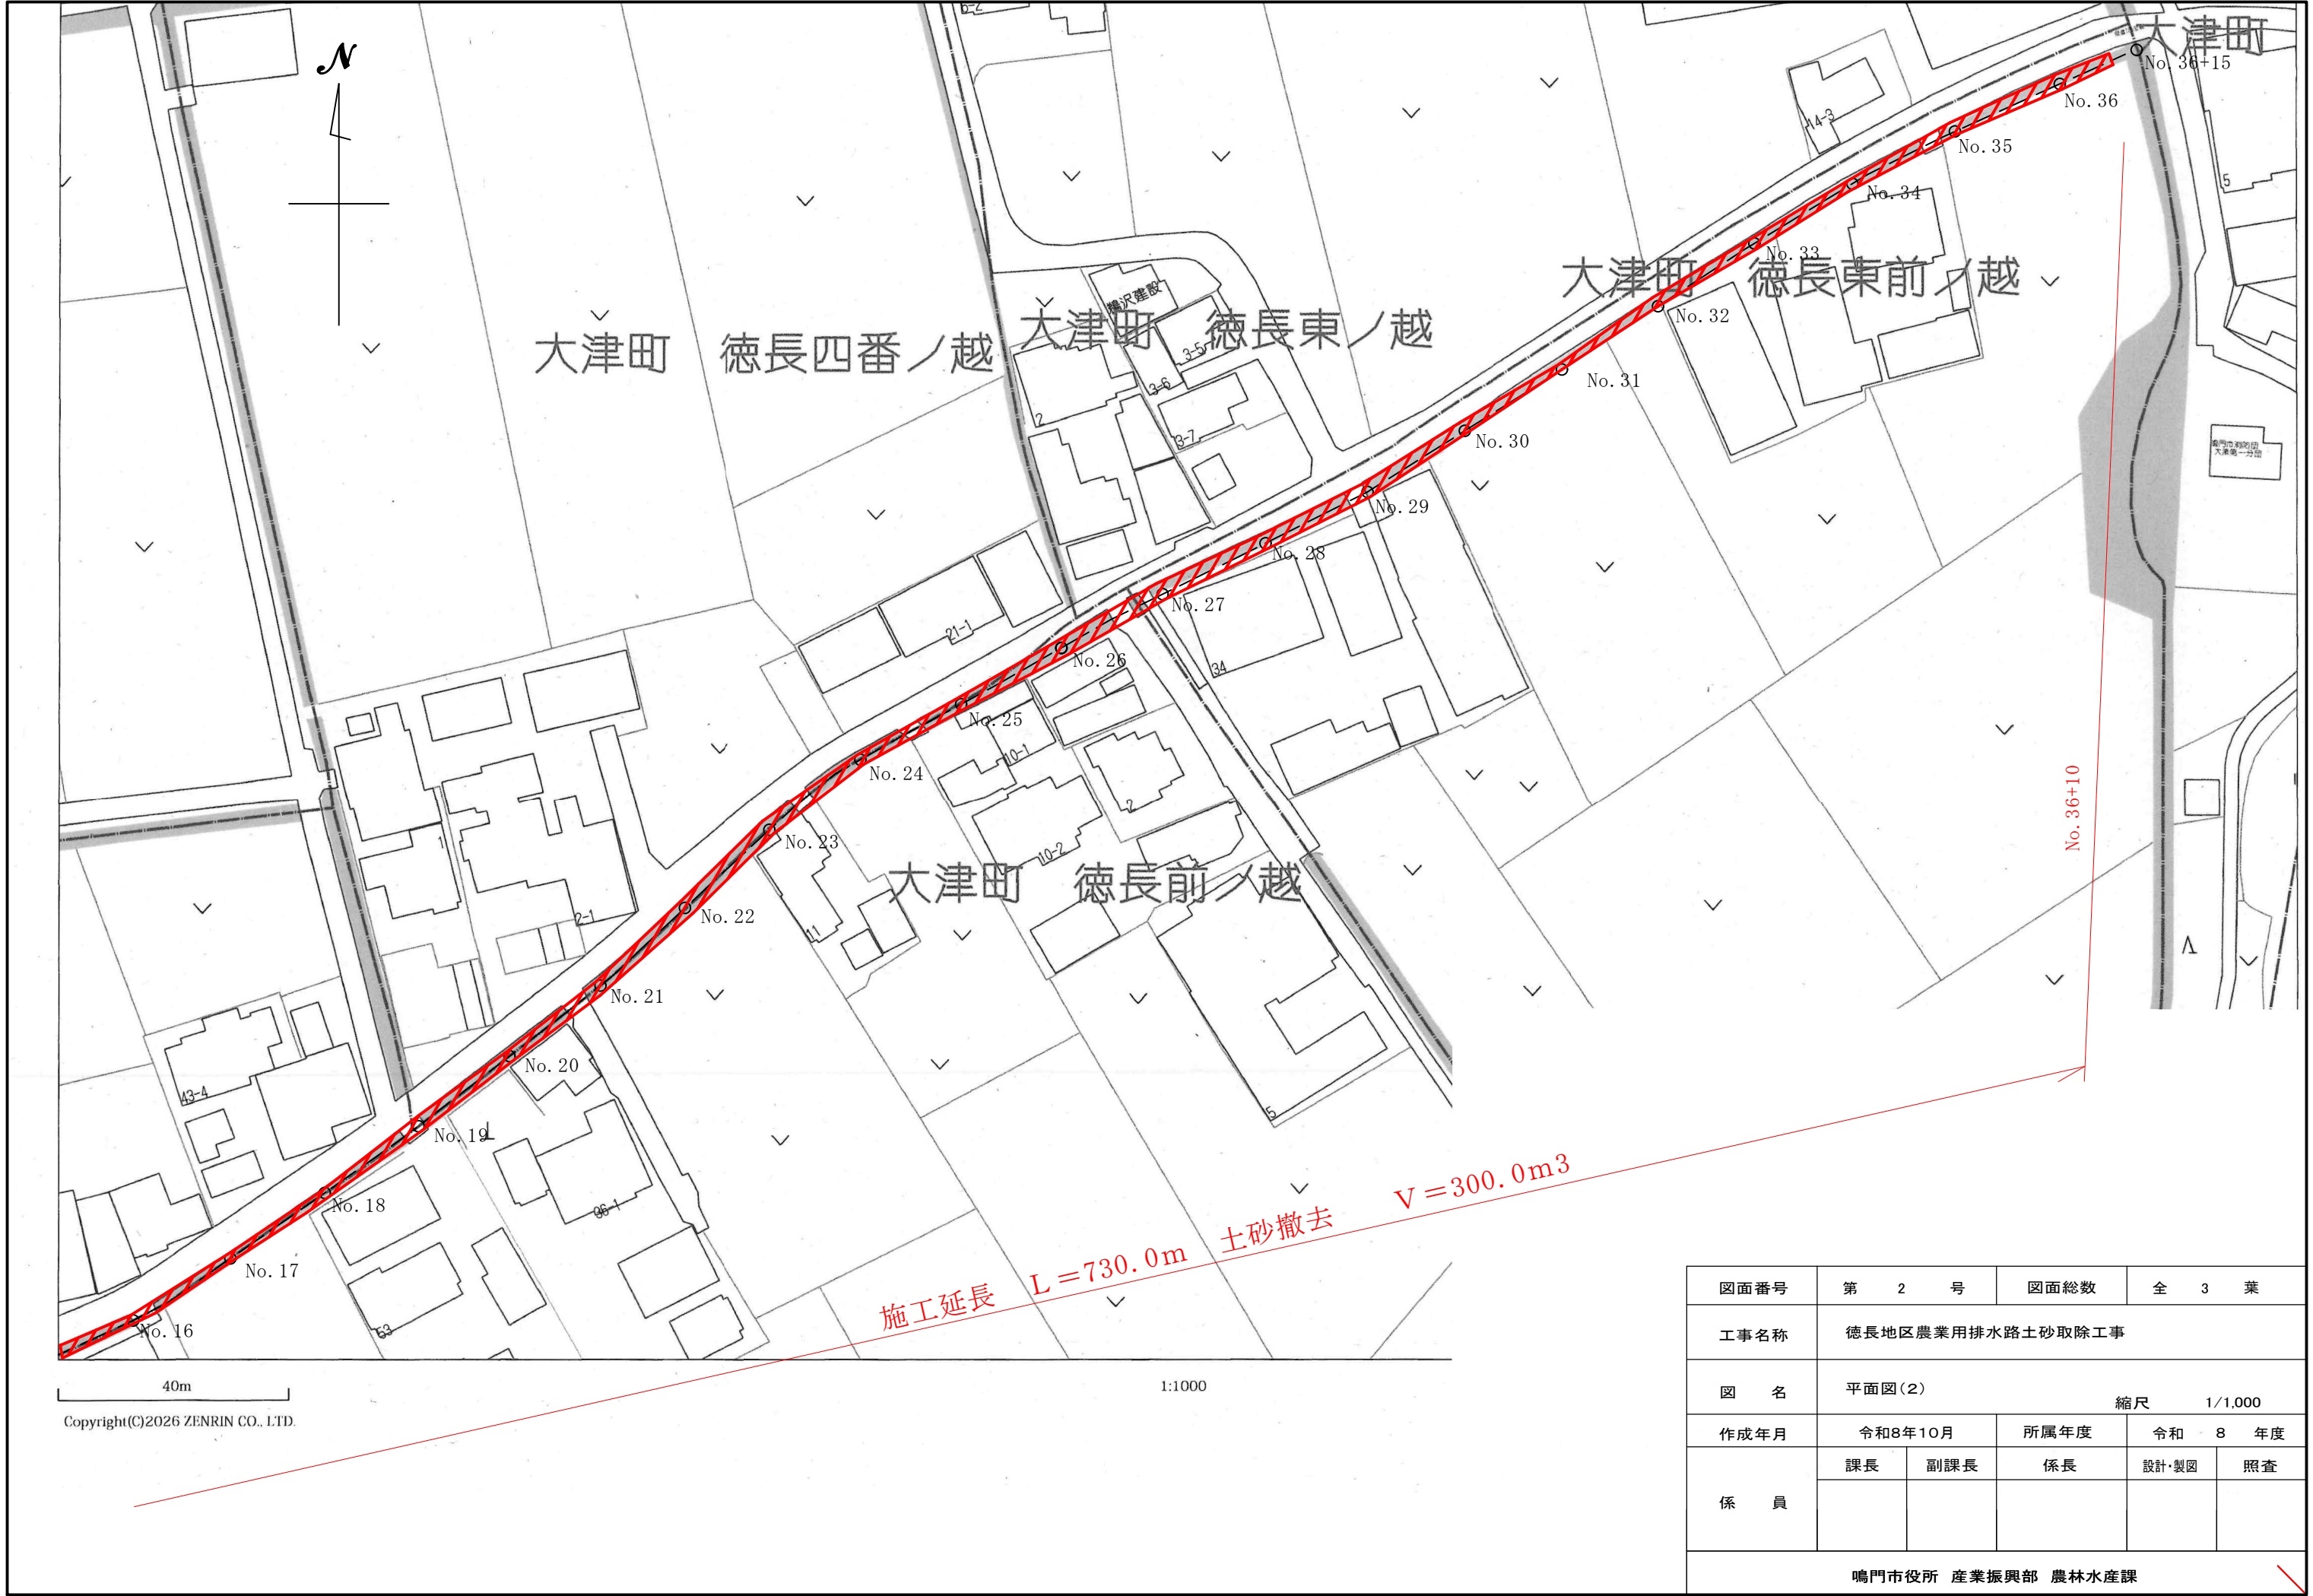

|                   |                              |     |      |         |    |
|-------------------|------------------------------|-----|------|---------|----|
| 図面番号              | 第 2 号                        |     | 図面総数 | 全 3 葉   |    |
| 工事名称              | 徳長地区農業用排水路土砂取除工事             |     |      |         |    |
| 図 名               | 平面図(2) <div>縮尺 1/1,000</div> |     |      |         |    |
| 作成年月              | 令和8年10月                      |     | 所属年度 | 令和 8 年度 |    |
| 係 員               | 課長                           | 副課長 | 係長   | 設計・製図   | 照査 |
|                   |                              |     |      |         |    |
| 鳴門市役所 産業振興部 農林水産課 |                              |     |      |         |    |

標準断面図 S=1/30

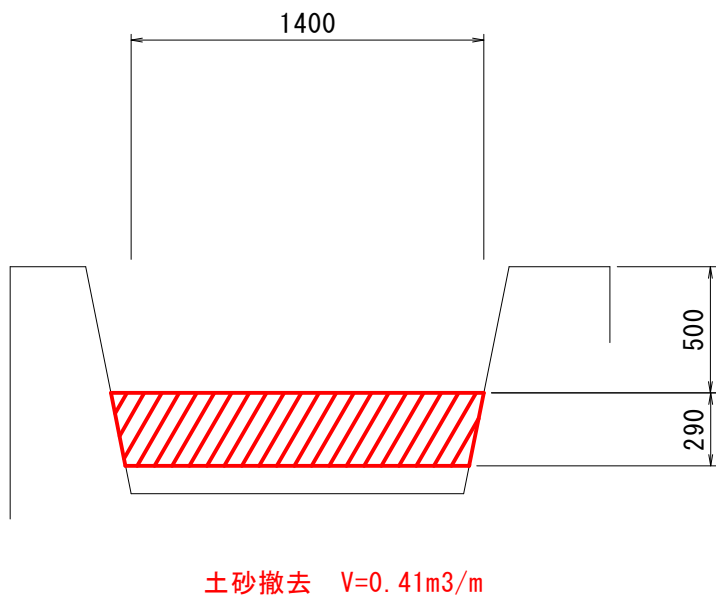

|                   |                  |     |      |         |    |
|-------------------|------------------|-----|------|---------|----|
| 図面番号              | 第 3 号            |     | 図面総数 | 全 3 葉   |    |
| 工事名称              | 徳長地区農業用排水路土砂取除工事 |     |      |         |    |
| 図 名               | 標準断面図            |     |      |         |    |
| 作成年月              | 令和8年10月          |     | 所属年度 | 令和 8 年度 |    |
| 係 員               | 課長               | 副課長 | 係長   | 設計・製図   | 照査 |
|                   |                  |     |      |         |    |
| 鳴門市役所 産業振興部 農林水産課 |                  |     |      |         |    |