


平面図


S=1/2500

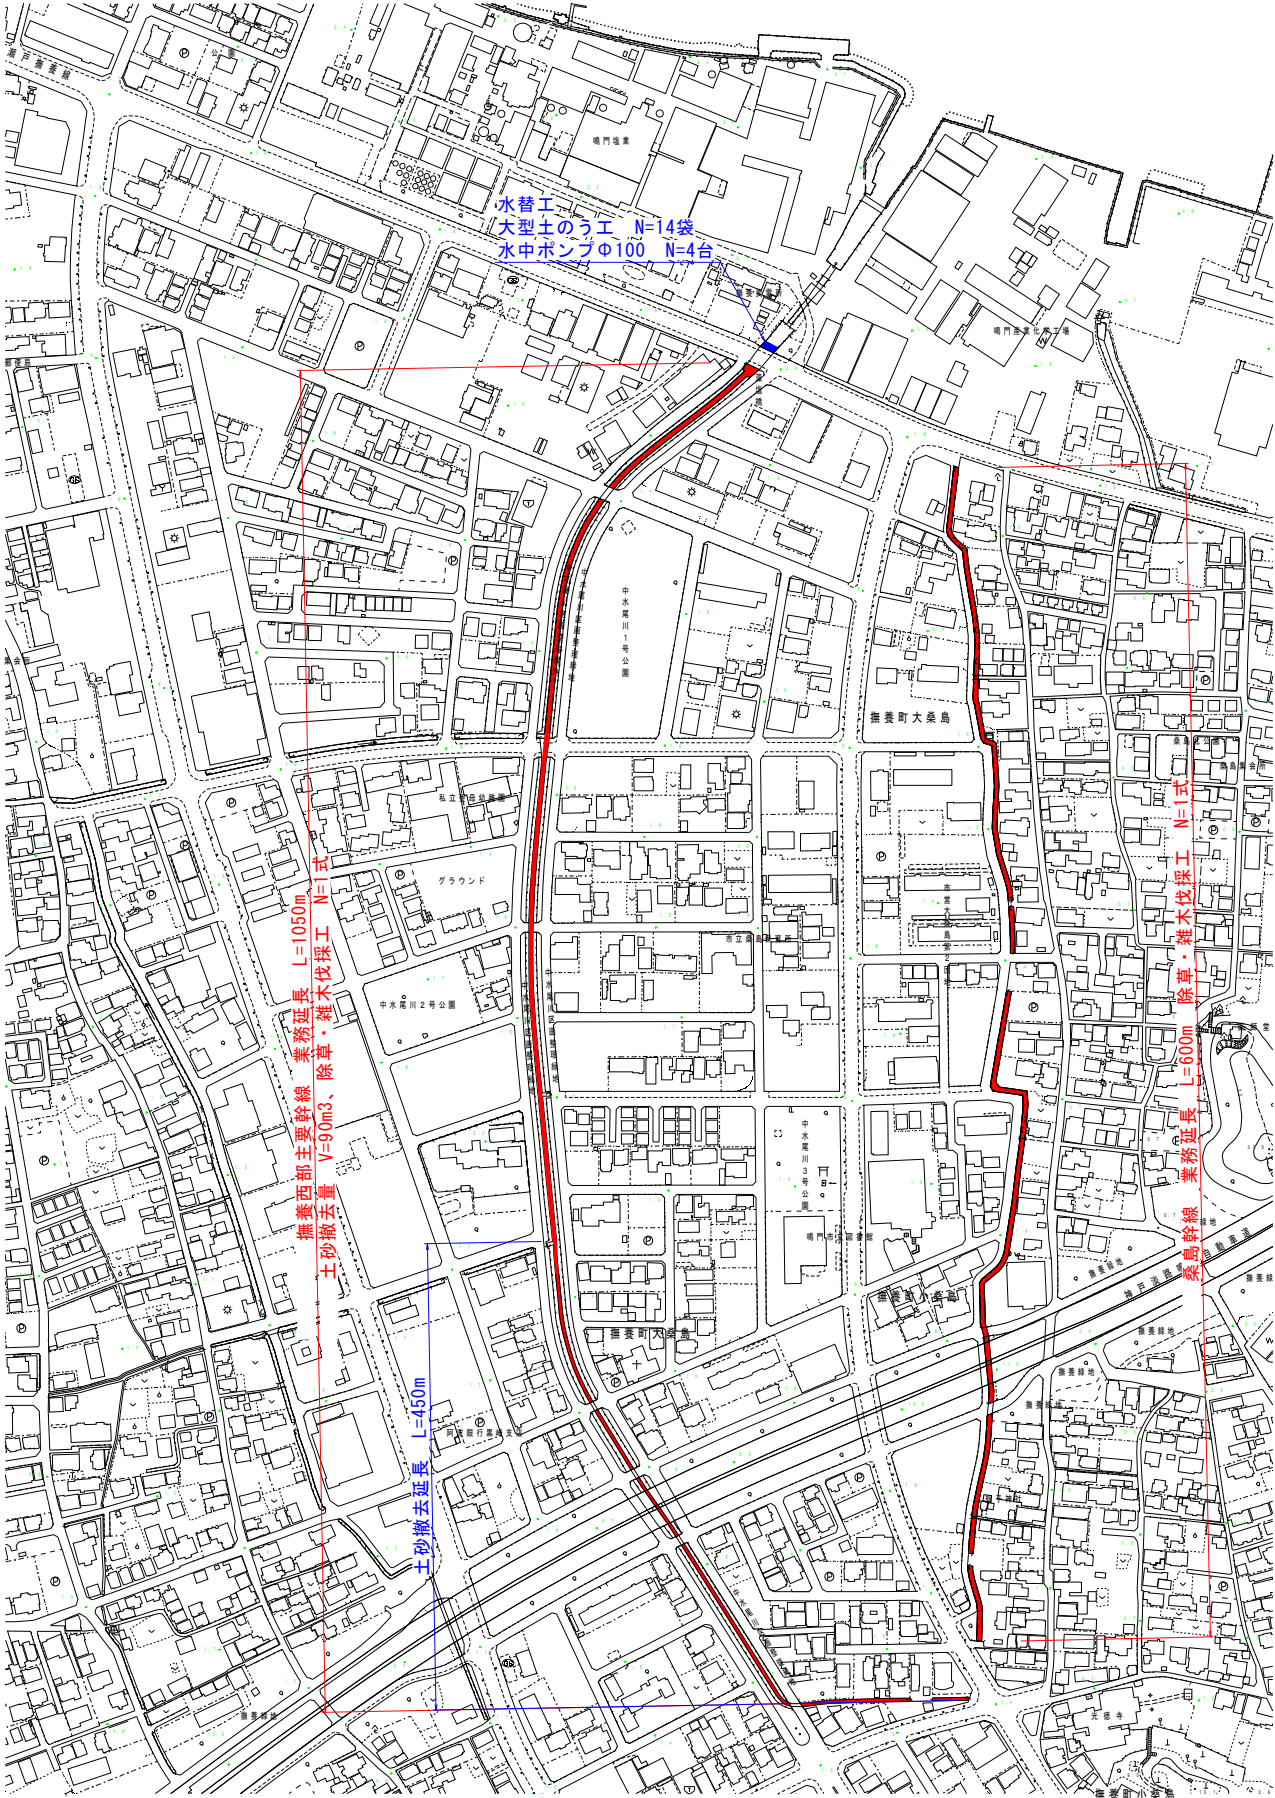

標準断面図


S=1/40

撫養西部主要幹線

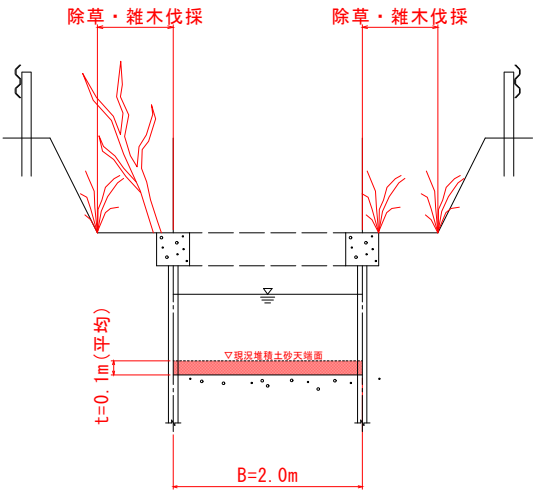

[数量]  
延長 L=450m  
堆積平均厚 t=0.1m  
掘削断面 A=2.0×0.1=0.2m<sup>2</sup>  
土砂撤去量 V=450.0×0.2=90m<sup>3</sup>

桑島幹線

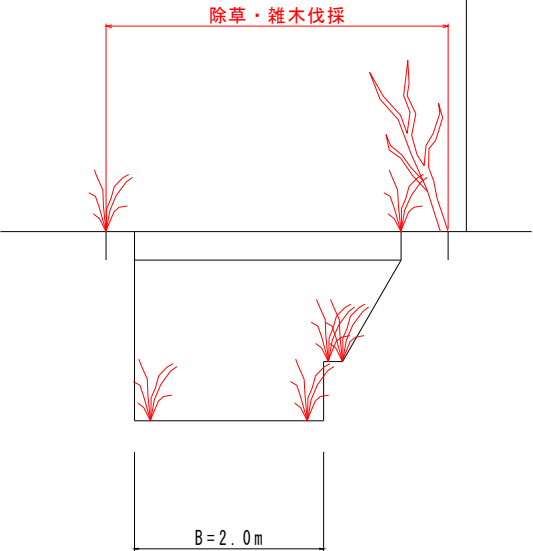

|                 |                   |      |       |
|-----------------|-------------------|------|-------|
| 図面番号            | 第 1 葉             | 図面総数 | 全 1 葉 |
| 業務名称            | 撫養西部主要幹線外土砂撤去業務   |      |       |
| 図 名             | 平面図および標準断面図 縮尺：図示 |      |       |
| 作成年月日           | 令和8年9月            | 所属年度 | 令和8年度 |
| 係 員             | 課 長               | 副課長  | 係 長   |
|                 | 設 計               | 製 図  | 照 査   |
| 鳴門市企業局ポートレース事業課 |                   |      |       |