
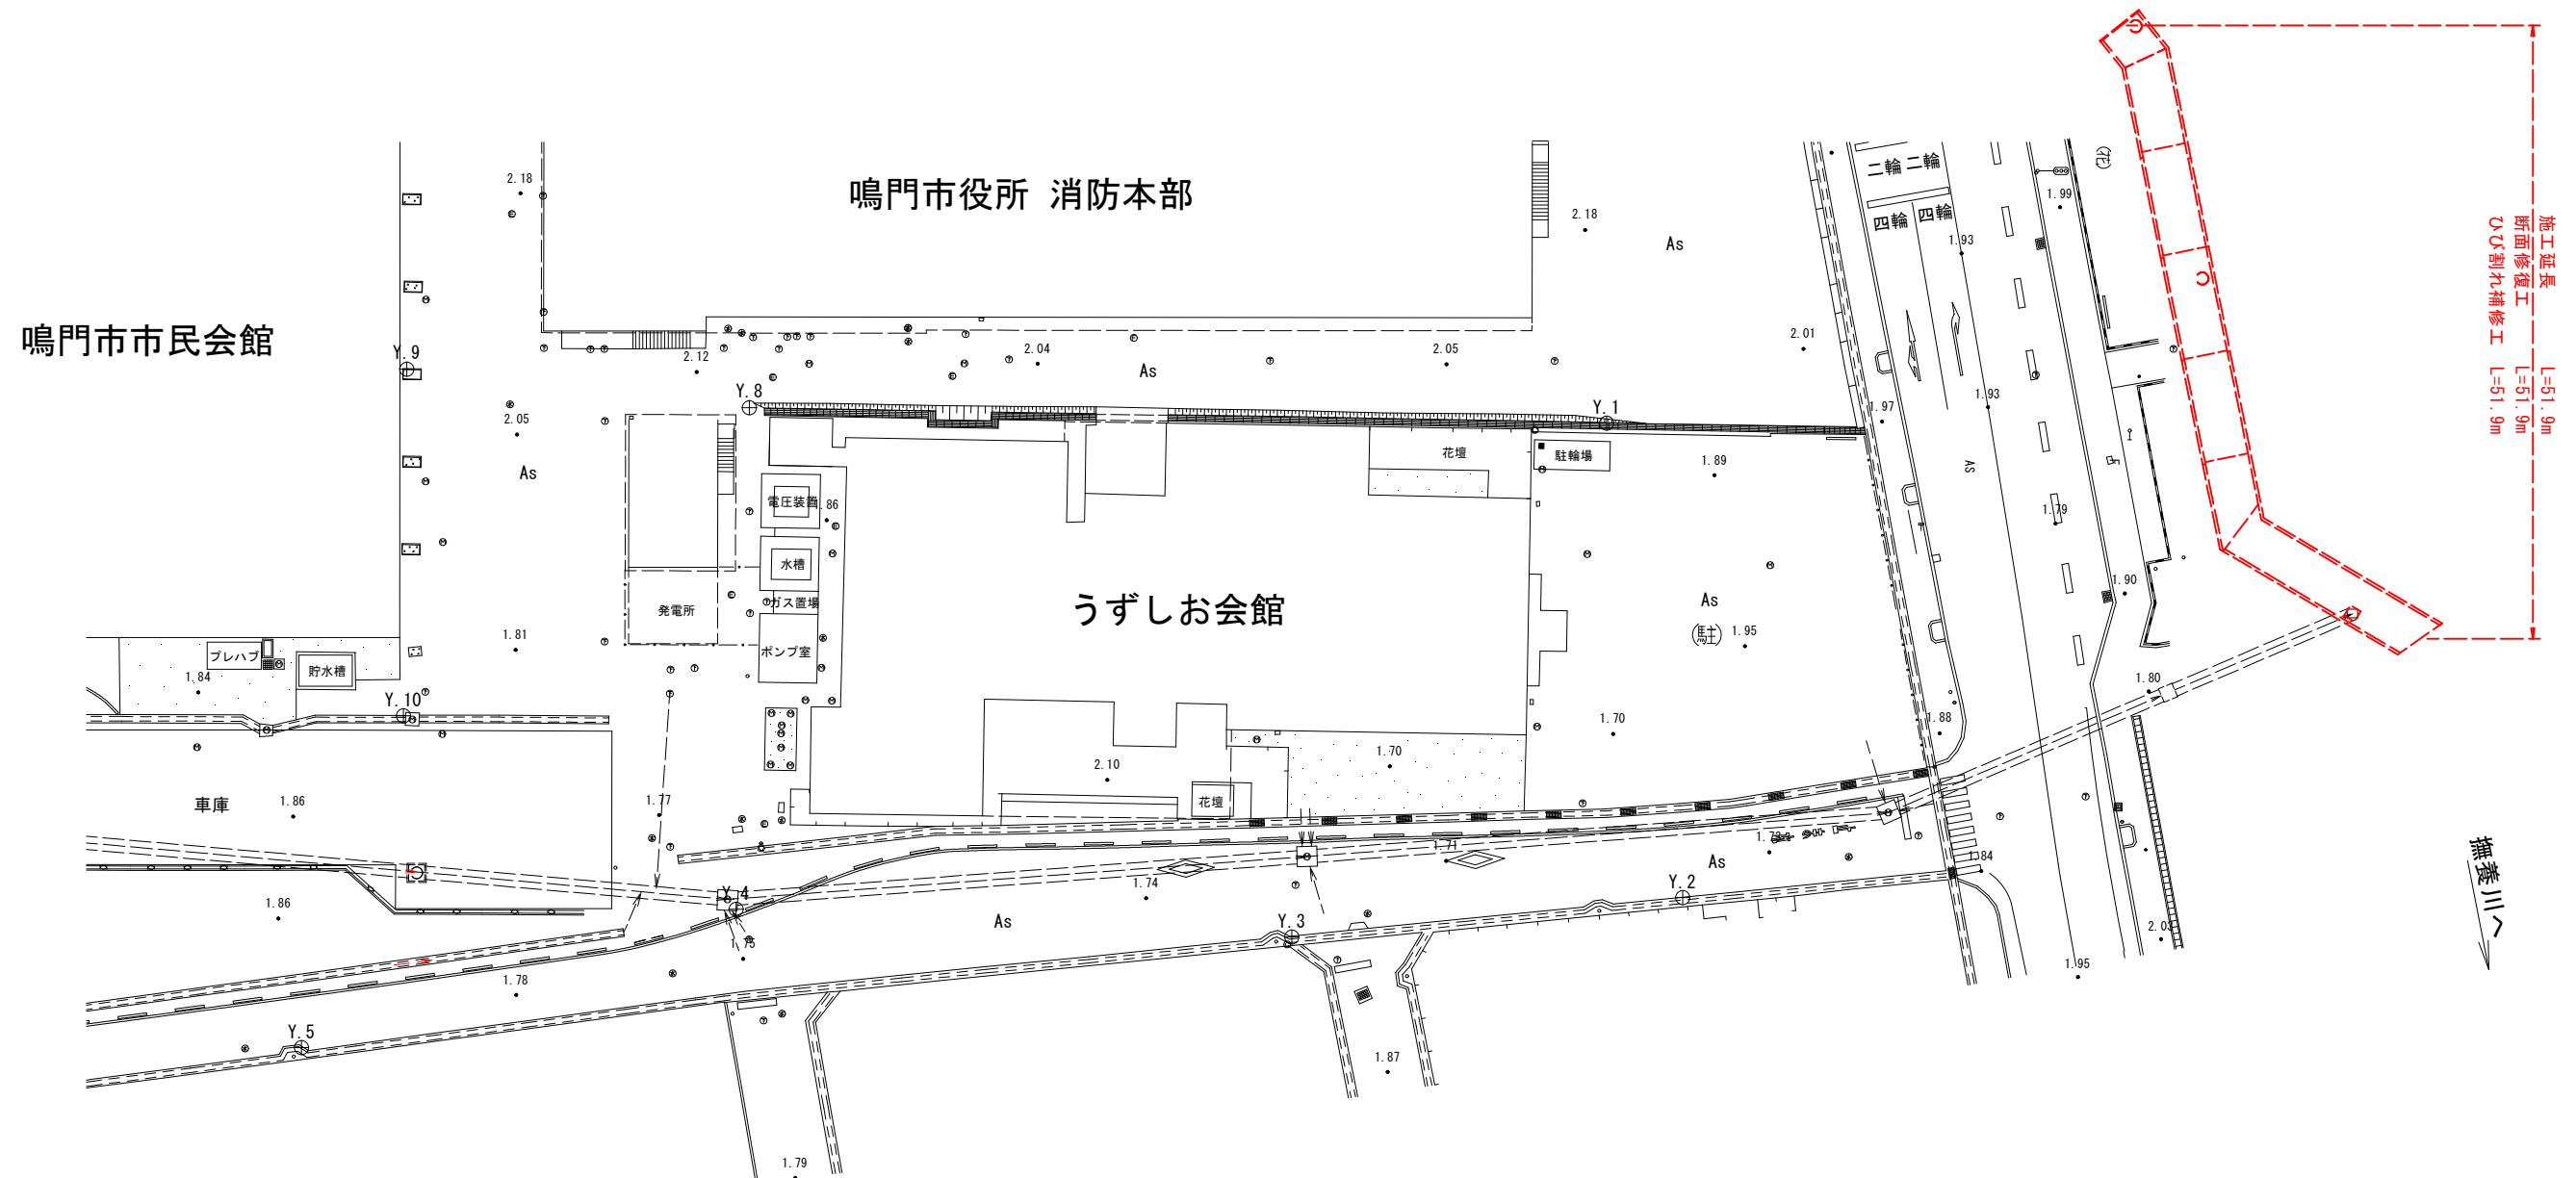


平面图 S=1:250


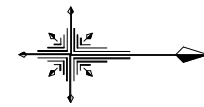


図面番号	第 1 号	図面総数	全 11 葉		
工事名称	市役所東線放流先水路補修工事				
図 面	平面図 縮尺 S=1:250				
作製年月日	令和8年9月	所属年数	令和8年度		
係 員	課長	副課長	係長	設計 製図	照査
鳴門市 都市建設部 土木課					

補修一般図(1)

水路


平面図 S=1:100

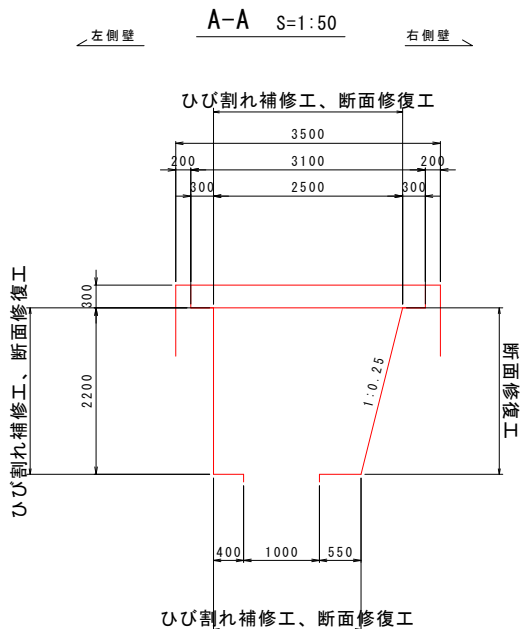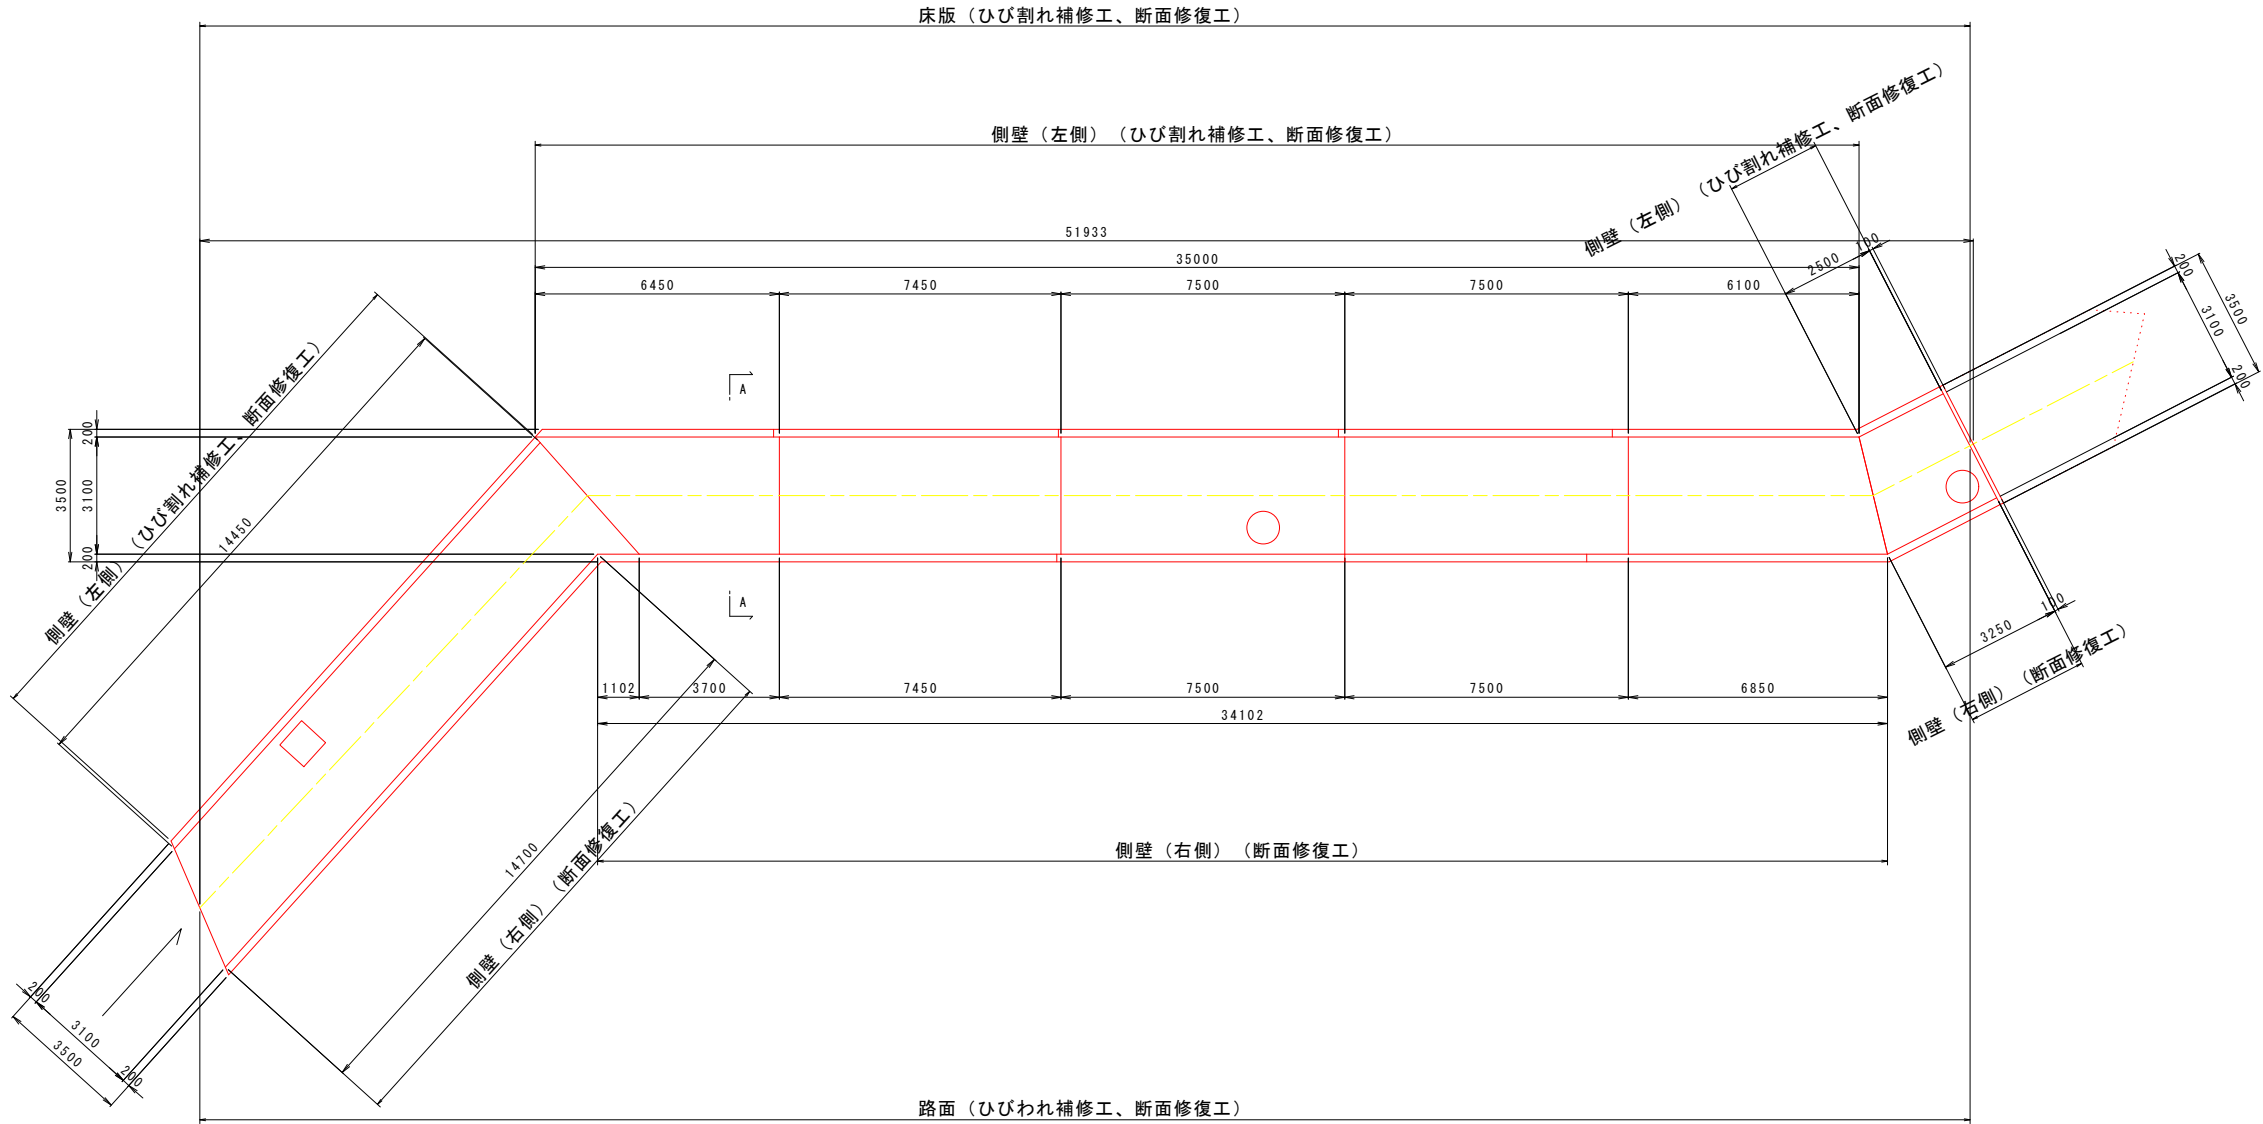

図面番号	第 2 号	図面総数	全 11 葉		
工事名称	市役所東線放流先水路補修工事				
図 面	補修一般図(1) 縮尺 図面参照				
作製年月日	令和8年9月	所属年数	令和8年度		
係 員	課長	副課長	係長	設計 製図	照査
鳴門市 都市建設部 土木課					


補修詳細図（その1）

断面修復工詳細図

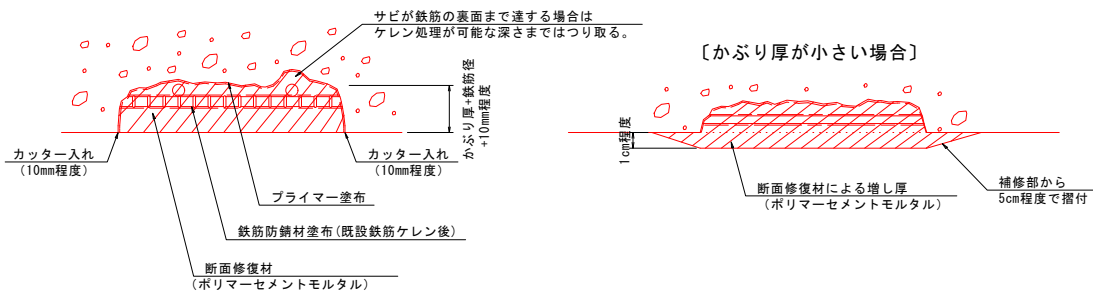


- ※ 使用する材料の仕様に基づいて施工すること。
- ※ 補修部縁端は、フェザーエッジが生じないようにカッターで切込みを入れること。
- ※ 鉄筋のかぶり厚が薄い場合は、ポリマーセメントモルタルで10mm以上は確保するように盛って盛り付ける形で断面修復を行うこと。施工時の番線等の残骸は可能な限り撤去して断面修復すること。
- ※ はつり深さは適宜調整するものとし、脆弱部は完全に除去して充填を行うこと。
- ※ 鉄筋がある場合は、既設鉄筋の背面、既設部材の粗骨材寸法程度まで除去する。（10～20mm程度）
- ※ 豆板部で粗骨材が露出している部分においては脆弱部ははつり取り、健全部を露出してポリマーセメントモルタル等を塗布や充填して復旧すること。
- ※ はつりを行い、鉄筋が確認された場合は錆を除去した後、鉄筋防錆材を塗布すること。


〔断面修復工法の施工要領〕

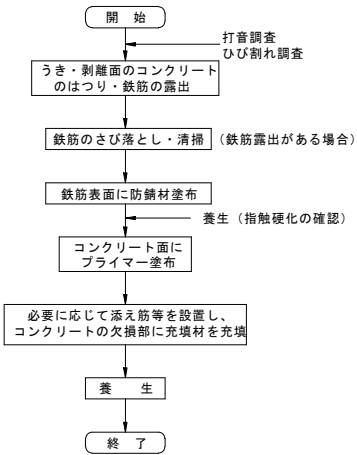

ひびわれ注入工詳細図

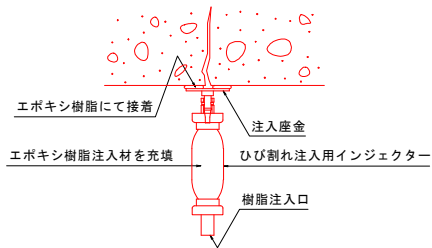


〔ひび割れ注入工法の施工要領〕

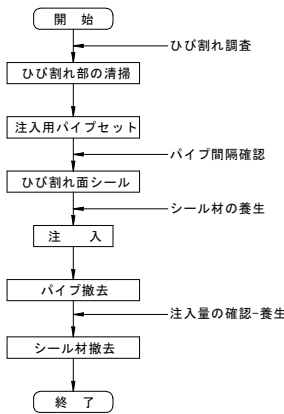


- 注) 施工時に現地実測の上、数量を確定すること。
- 注) 規格は、エポキシ樹脂注入材 1種(下部工)、3種(上部工)同等品を推奨とする。
- 注) 基本的にひび割れ幅0.2～1.0mm以下を対象にひびわれ注入による補修とする。
- 注) 遊離石灰部は研磨して状態を見極めて、補修すること。
- 注) 損傷状況により補修工法に変更が生じる場合は、監督員と協議の上、最終決定すること。

ひびわれ充填工法詳細図

(Uカット工法)

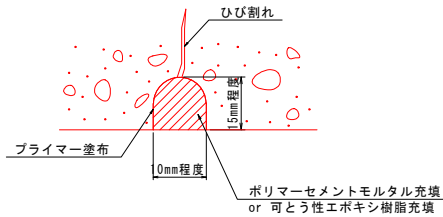

〔Uカット工法の施工要領〕

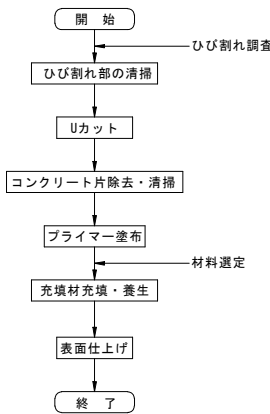


- 注) 施工時に現地実測の上、数量を確定すること。
- 注) 充填材は、ポリマーセメントモルタルとする。
- 注) 基本的にひび割れ幅1.0mm以上及び遊離石灰等で注入が困難な箇所を対象とする。
- 注) 遊離石灰部は研磨して状態を見極めて、補修の必要性を判断すること。
- 注) 損傷状況により補修工法に変更が生じる場合は、監督員と協議の上、最終決定すること。

図面番号	第 3 号		図面総数	全	11 葉
工事名称	市役所東線放流先水路補修工事				
図 面	補修詳細図(その1)				縮尺
作製年月日	令和8年9月		所属年数	令和8年度	
係 員	課長	副課長	係長	設計 製図	照査
鳴門市 都市建設部 土木課					

路面

平面图 S=1:100

損傷の種類	表示
ひびわれ	
うき	
剥離	
鉄筋露出	
遊離石灰	
豆板・空洞	
漏水・滲水	
その他	

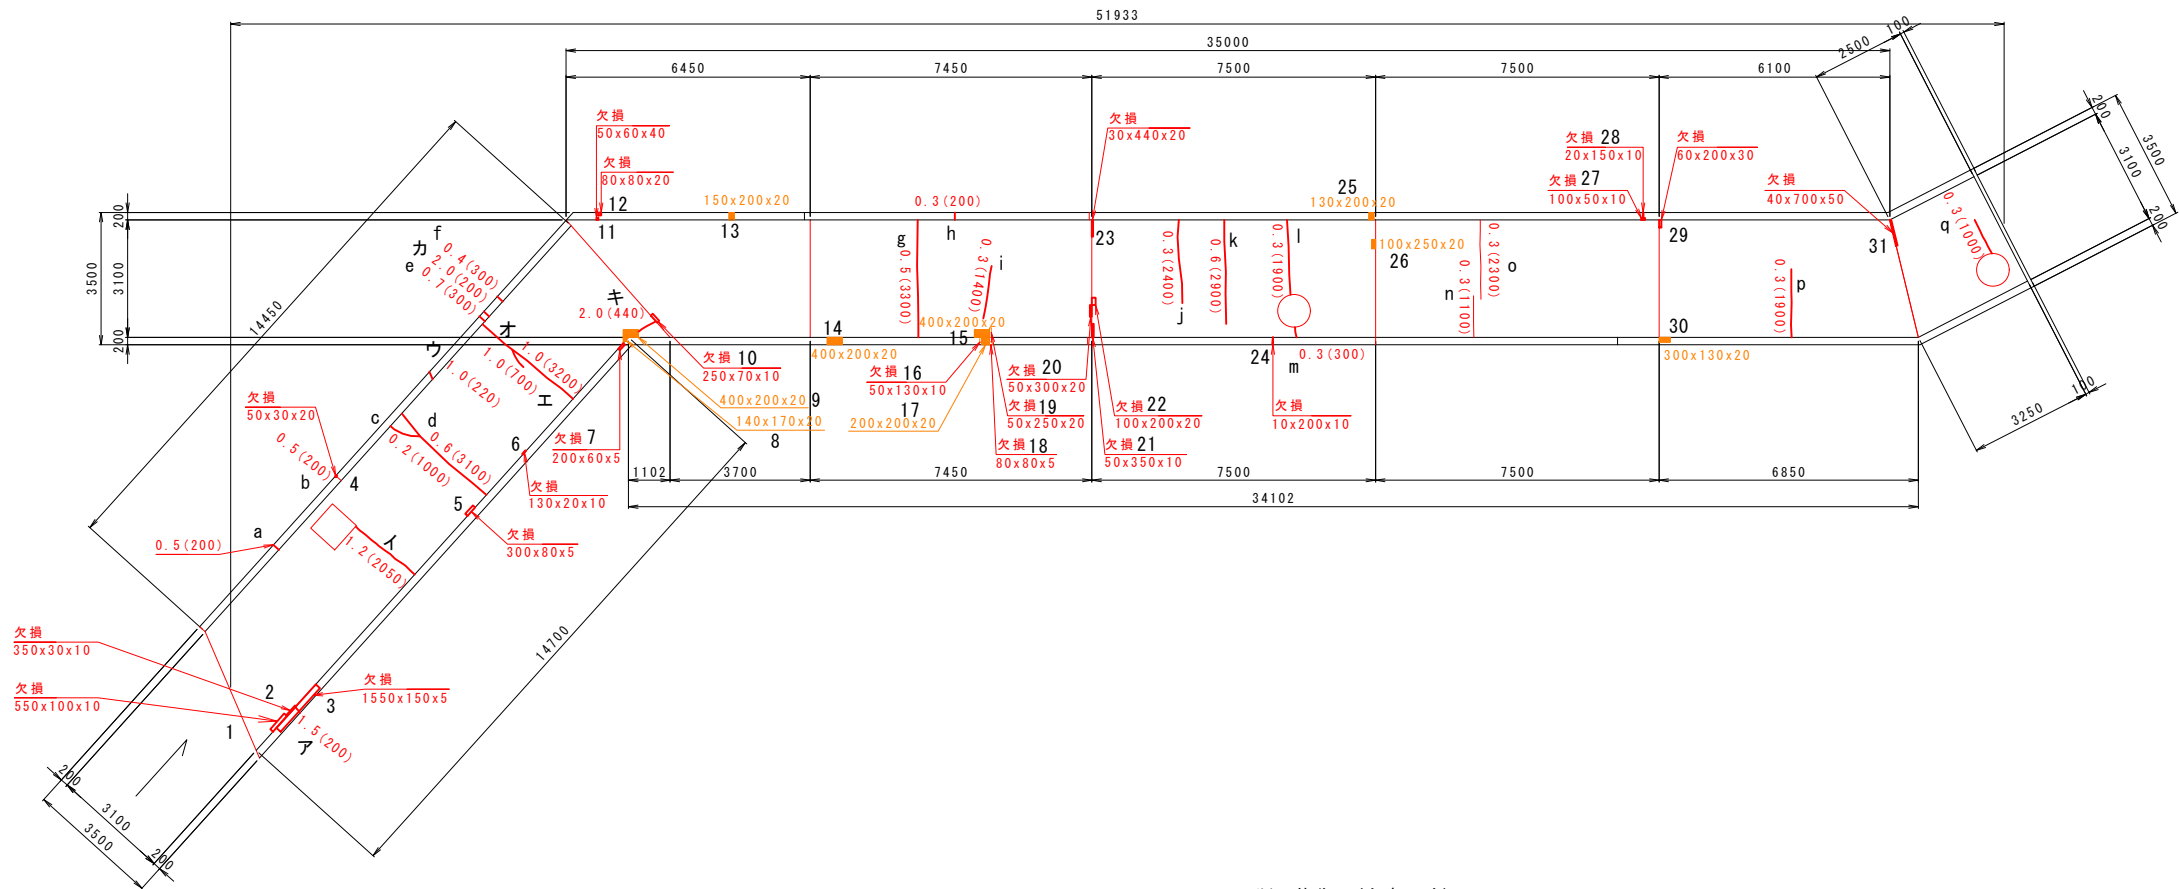

ひび割れ注入工

部材	No.	種別	延長 L	
			幅 W (mm)	長さ L (mm)
水路 (路面)	a	ひび割れ	0.5	200
水路 (路面)	b	ひび割れ	0.5	200
水路 (路面)	c	ひび割れ	0.2	1000
水路 (路面)	d	ひび割れ	0.6	3100
水路 (路面)	e	ひび割れ	0.7	300
水路 (路面)	f	ひび割れ	0.4	300
水路 (路面)	g	ひび割れ	0.5	3300
水路 (路面)	h	ひび割れ	0.3	200
水路 (路面)	i	ひび割れ	0.3	1400
水路 (路面)	j	ひび割れ	0.3	2400
水路 (路面)	k	ひび割れ	0.6	2900
水路 (路面)	l	ひび割れ	0.3	1900
水路 (路面)	m	ひび割れ	0.3	300
水路 (路面)	n	ひび割れ	0.3	1100
水路 (路面)	o	ひび割れ	0.3	2300
水路 (路面)	p	ひび割れ	0.3	1900
水路 (路面)	q	ひび割れ	0.3	1000

ひび割れ充填工

部材	No.	種別	幅 W	延長 L
			(mm)	(mm)
水路 (路面)	ア	ひび割れ	1.5	200
水路 (路面)	イ	ひび割れ	1.2	2050
水路 (路面)	ウ	ひび割れ	1.0	220
水路 (路面)	エ	ひび割れ	1.0	700
水路 (路面)	オ	ひび割れ	1.0	3200
水路 (路面)	カ	ひび割れ	2.0	200
水路 (路面)	キ	ひび割れ	2.0	440

断面修復工(左官工法)

鉄筋防錆処理 有

部材	No.	種別	幅 W (mm)	延長 L (mm)	深さ Z (mm)	面積 (m ²)	A 体積 (m ³)	V 防錆 処理
水路 (路面)	1	欠損	550	100	10	0.0550	0.0006	有
水路 (路面)	2	欠損	350	30	10	0.0105	0.0001	有
水路 (路面)	3	欠損	1550	150	5	0.2325	0.0012	有
水路 (路面)	4	欠損	50	30	20	0.0015	0.00003	有
水路 (路面)	5	欠損	300	80	5	0.0240	0.0001	有
水路 (路面)	6	欠損	130	20	0.0016	0.00003	有	
水路 (路面)	7	欠損	200	60	5	0.0120	0.0001	有
水路 (路面)	8	うき	140	170	20	0.2328	0.0005	有
水路 (路面)	9	うき	400	200	20	0.0800	0.0016	有
水路 (路面)	10	欠損	250	70	10	0.0175	0.0002	有
水路 (路面)	11	欠損	50	60	40	0.0030	0.0001	有
水路 (路面)	12	欠損	80	80	20	0.0064	0.0001	有
水路 (路面)	13	うき	150	200	20	0.0300	0.0006	有
水路 (路面)	14	うき	400	200	20	0.0800	0.0016	有
水路 (路面)	15	うき	400	200	20	0.0800	0.0016	有
水路 (路面)	16	欠損	50	130	10	0.0065	0.0001	有
水路 (路面)	17	うき	200	200	20	0.0400	0.0008	有
水路 (路面)	18	欠損	80	80	5	0.0064	0.00003	有
水路 (路面)	19	欠損	50	250	20	0.0125	0.0003	有
水路 (路面)	20	欠損	50	300	20	0.0150	0.0003	有
水路 (路面)	21	欠損	50	350	10	0.0175	0.0002	有
水路 (路面)	22	欠損	100	200	20	0.0200	0.0004	有
水路 (路面)	23	欠損	30	440	20	0.0132	0.0003	有
水路 (路面)	24	欠損	10	200	10	0.0020	0.00002	有
水路 (路面)	25	うき	130	200	20	0.0260	0.0005	有
水路 (路面)	26	うき	200	250	20	0.0500	0.0005	有
水路 (路面)	27	欠損	100	50	10	0.0050	0.0001	有
水路 (路面)	28	欠損	20	150	10	0.0030	0.00003	有
水路 (路面)	29	欠損	60	200	30	0.0120	0.0004	有
水路 (路面)	30	うき	300	130	20	0.0390	0.0008	有
水路 (路面)	31	欠損	40	700	50	0.0280	0.0014	有


図面番号	第 4 号		図面総数	全 11 葉	
工事名称	市役所東線放流先水路補修工事				
図 面	補修詳細図(その2)				縮尺 S=1:100
作製年月日	令和8年9月		所属年数	令和8年度	
係 員	課長	副課長	係長	設計 製図	照査
鳴門市 都市建設部 土木課					

補修詳細図(その3)


床版

床版平面図 S=1:30

損 傷 凡 例	
損傷の種類	表示
ひびわれ	
うき	
剥離	
鉄筋露出	
遊離石灰	
豆板・空洞	
漏水・滞水	
その他	

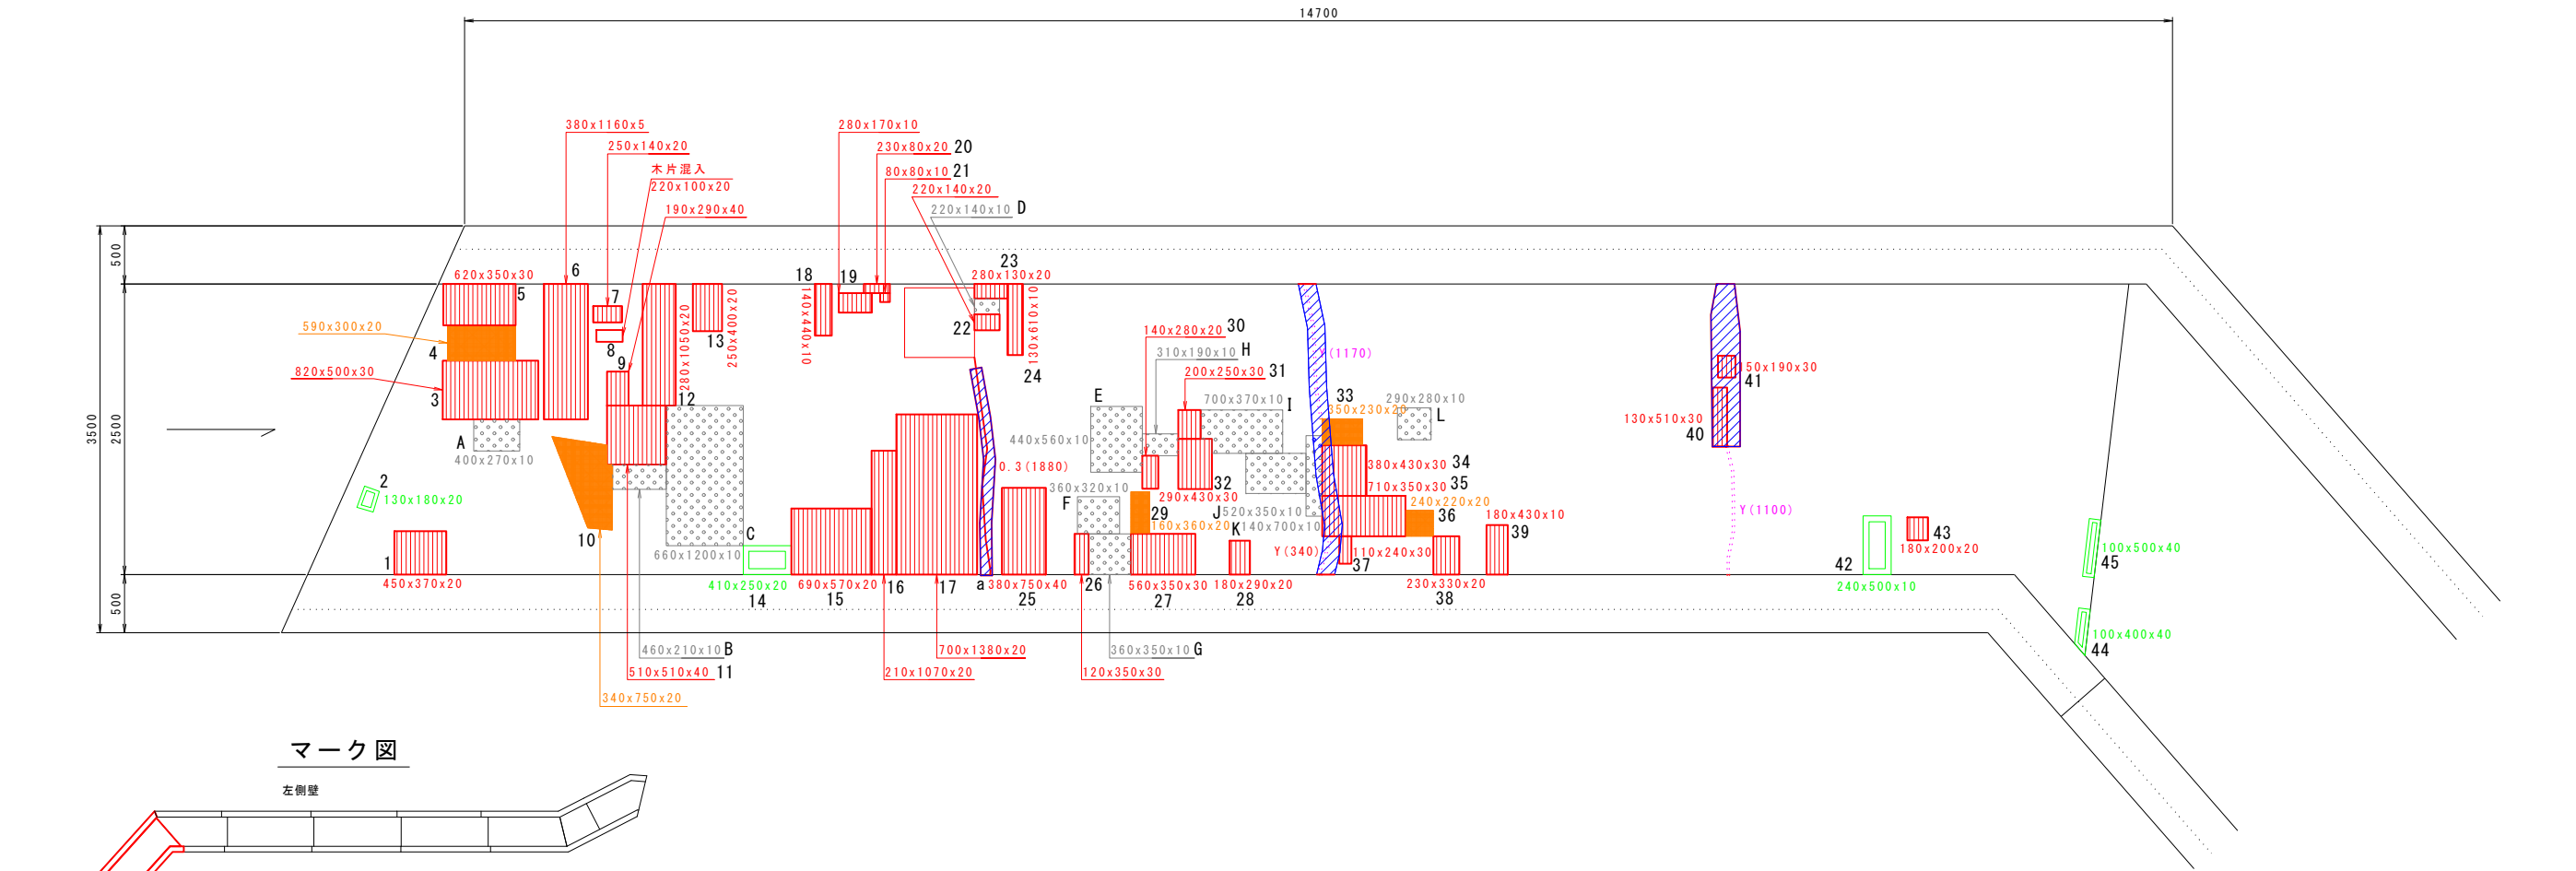

マーク図

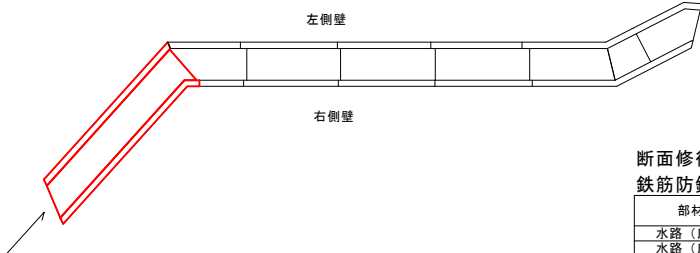

ひび割れ注入工

部材	No.	種別	幅 W	延長 L
			[mm]	[mm]
水路 (床版)	a	ひび割れ	0.3	1880

断面修復工 (左官工法)

鉄筋防錆処理 有

部材	No.	種別	幅 W [mm]	延長 L [mm]	深さ t [mm]	面積 A [m2]	体積 V [m3]	防錆 処理
水路 (床版)	1	鉄筋露出	450	370	20	0.1665	0.0033	有
水路 (床版)	2	剥離	130	180	20	0.0234	0.0005	有
水路 (床版)	3	鉄筋露出	820	500	30	0.1210	0.0016	有
水路 (床版)	4	うき	590	300	20	0.1770	0.0035	有
水路 (床版)	5	鉄筋露出	620	350	30	0.2170	0.0065	有
水路 (床版)	6	鉄筋露出	380	1160	5	0.4408	0.0022	有
水路 (床版)	7	鉄筋露出	250	140	20	0.0350	0.0007	有
水路 (床版)	8	木片混入	220	100	20	0.0220	0.0004	有
水路 (床版)	9	鉄筋露出	190	290	40	0.0551	0.0022	有
水路 (床版)	10	うき	340	750	20	0.2550	0.0051	有
水路 (床版)	11	鉄筋露出	510	510	40	0.2601	0.0104	有
水路 (床版)	12	鉄筋露出	280	1050	20	0.2940	0.0059	有
水路 (床版)	13	鉄筋露出	250	400	20	0.1000	0.0020	有
水路 (床版)	14	剥離	410	250	20	0.1025	0.0021	有
水路 (床版)	15	鉄筋露出	690	570	20	0.3933	0.0079	有
水路 (床版)	16	鉄筋露出	210	1070	20	0.2247	0.0045	有
水路 (床版)	17	鉄筋露出	700	1380	20	0.9660	0.0193	有
水路 (床版)	18	鉄筋露出	140	440	10	0.0616	0.0006	有
水路 (床版)	19	鉄筋露出	280	170	10	0.0476	0.0005	有
水路 (床版)	20	鉄筋露出	230	80	20	0.0184	0.0004	有
水路 (床版)	21	鉄筋露出	80	80	10	0.0064	0.0001	有
水路 (床版)	22	鉄筋露出	220	140	20	0.0308	0.0006	有
水路 (床版)	23	鉄筋露出	280	130	20	0.0364	0.0007	有
水路 (床版)	24	鉄筋露出	130	610	10	0.0793	0.0008	有
水路 (床版)	25	鉄筋露出	380	750	40	0.2850	0.0114	有
水路 (床版)	26	鉄筋露出	120	350	30	0.0420	0.0013	有
水路 (床版)	27	鉄筋露出	560	350	30	0.1960	0.0059	有
水路 (床版)	28	鉄筋露出	180	290	20	0.0522	0.0010	有
水路 (床版)	29	うき	160	360	20	0.0576	0.0012	有
水路 (床版)	30	鉄筋露出	140	280	20	0.0392	0.0008	有

部材	No.	種別	幅 W [mm]	延長 L [mm]	深さ t [mm]	面積 A [m2]	体積 V [m3]	防錆 処理
水路 (床版)	31	鉄筋露出	200	250	30	0.0500	0.0015	有
水路 (床版)	32	鉄筋露出	290	430	30	0.1247	0.0037	有
水路 (床版)	33	うき	350	230	20	0.0805	0.0016	有
水路 (床版)	34	鉄筋露出	380	430	30	0.1634	0.0049	有
水路 (床版)	35	鉄筋露出	710	350	30	0.2485	0.0075	有
水路 (床版)	36	うき	240	220	20	0.0528	0.0011	有
水路 (床版)	37	鉄筋露出	110	240	30	0.0264	0.0008	有
水路 (床版)	38	鉄筋露出	230	330	20	0.0759	0.0015	有
水路 (床版)	39	鉄筋露出	180	430	10	0.0774	0.0008	有
水路 (床版)	40	鉄筋露出	130	510	30	0.0663	0.0020	有
水路 (床版)	41	鉄筋露出	150	190	30	0.0285	0.0009	有
水路 (床版)	42	剥離	240	500	10	0.1200	0.0012	有
水路 (床版)	43	鉄筋露出	180	200	20	0.0360	0.0007	有
水路 (床版)	44	剥離	100	400	40	0.0400	0.0016	有
水路 (床版)	45	剥離	100	500	40	0.0500	0.0020	有

断面修復工 (左官工法)

鉄筋防錆処理 無

部材	No.	種別	幅 W [mm]	延長 L [mm]	深さ t [mm]	面積 A [m2]	体積 V [m3]	防錆 処理
水路 (床版)	A	豆板	400	270	10	0.1080	0.0011	無
水路 (床版)	B	豆板	460	210	10	0.0966	0.0010	無
水路 (床版)	C	豆板	660	1200	10	0.7920	0.0079	無
水路 (床版)	D	豆板	220	140	10	0.0308	0.0003	無
水路 (床版)	E	豆板	440	560	10	0.2464	0.0025	無
水路 (床版)	F	豆板	360	320	10	0.1152	0.0012	無
水路 (床版)	G	豆板	360	350	10	0.1260	0.0013	無
水路 (床版)	H	豆板	310	190	10	0.0589	0.0006	無
水路 (床版)	I	豆板	700	370	10	0.2590	0.0026	無
水路 (床版)	J	豆板	520	350	10	0.1820	0.0018	無
水路 (床版)	K	豆板	140	700	10	0.0980	0.0010	無
水路 (床版)	L	豆板	290	280	10	0.0812	0.0008	無


図面番号	第 5 号	図面総数	全 11 葉	
工事名称	市役所東線放流先水路補修工事			
図 面	補修詳細図(その3)			縮尺 S=1:30
作製年月日	令和8年9月	所属年数	令和8年度	
係 員	課長	副課長	係長	設計 製図 照査
鳴門市 都市建設部 土木課				

補修詳細図(その4)


床版

床版平面図 S=1:30

損 傷 凡 例	
損傷の種類	表示
ひびわれ	
うき	
剥離	
鉄筋露出	
遊離石灰	
豆板・空漏	
漏水・滞水	
その他	

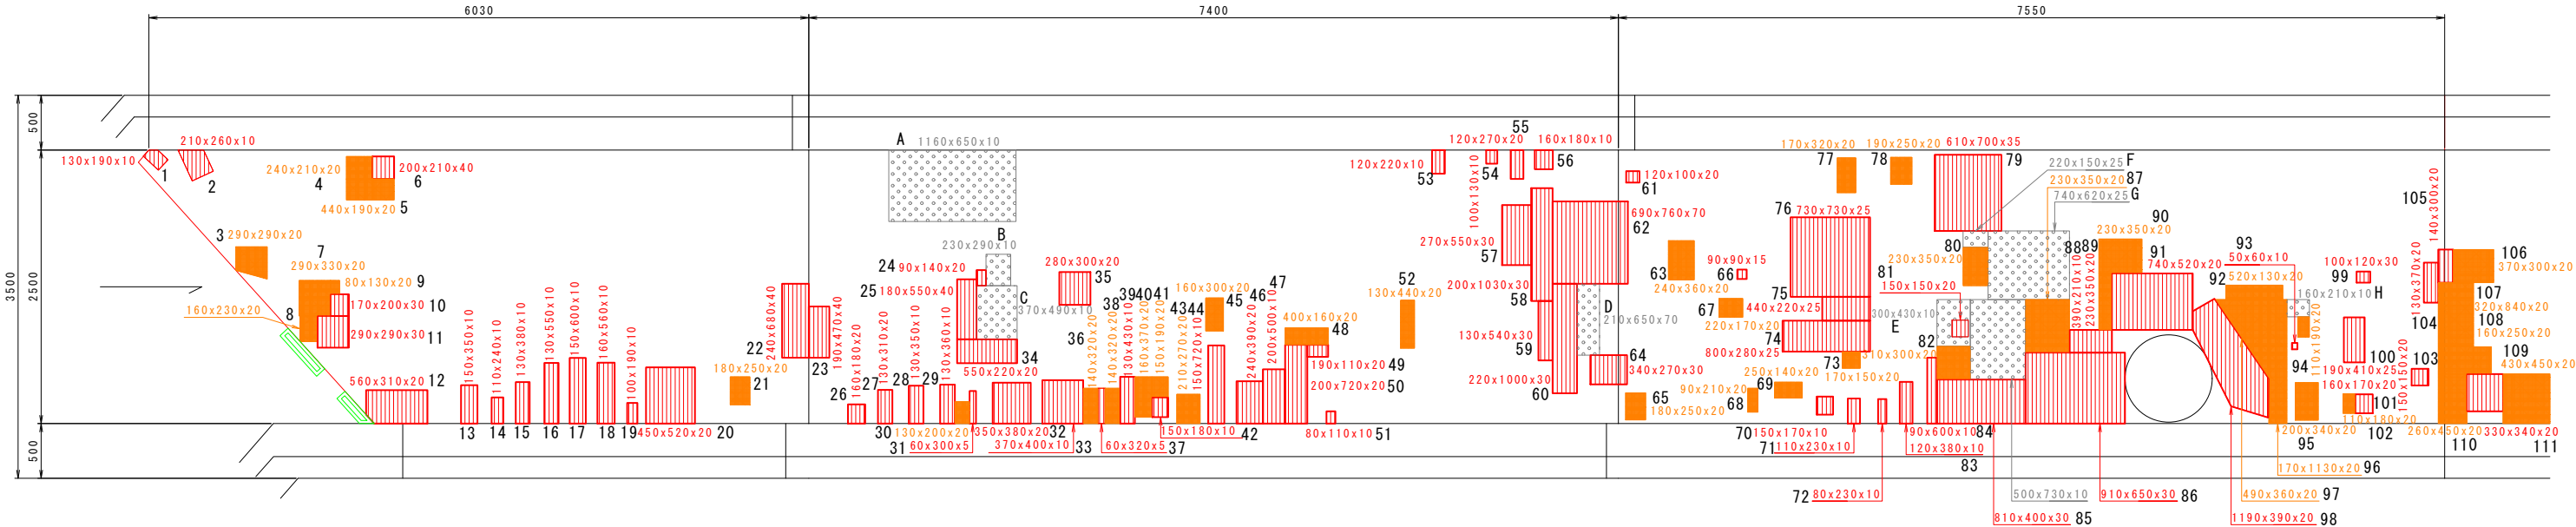

マーク図

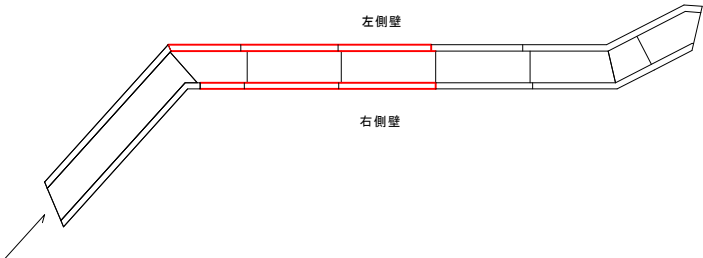

断面修復工(左官工法)
鉄筋防錆処理 有

部材	No.	種別	幅 W [mm]	延長 L [mm]	深さ t [mm]	面積 A [m ²]	体積 V [m ³]	防錆 処理
水路(床版)	1	鉄筋露出	130	190	10	0.0247	0.0002	有
水路(床版)	2	鉄筋露出	210	260	10	0.0546	0.0005	有
水路(床版)	3	うき	240	290	20	0.0841	0.0017	有
水路(床版)	4	うき	240	210	20	0.0504	0.0010	有
水路(床版)	5	うき	440	190	20	0.0836	0.0017	有
水路(床版)	6	鉄筋露出	200	210	40	0.0420	0.0017	有
水路(床版)	7	うき	290	330	20	0.0957	0.0019	有
水路(床版)	8	うき	160	230	20	0.0368	0.0007	有
水路(床版)	9	うき	80	130	20	0.0104	0.0002	有
水路(床版)	10	鉄筋露出	170	200	30	0.0340	0.0010	有
水路(床版)	11	鉄筋露出	290	290	30	0.0841	0.0025	有
水路(床版)	12	鉄筋露出	560	310	20	0.1736	0.0035	有
水路(床版)	13	鉄筋露出	150	350	10	0.0525	0.0005	有
水路(床版)	14	鉄筋露出	110	240	10	0.0264	0.0003	有
水路(床版)	15	鉄筋露出	130	380	10	0.0494	0.0005	有
水路(床版)	16	鉄筋露出	130	550	10	0.0715	0.0007	有
水路(床版)	17	鉄筋露出	150	600	10	0.0900	0.0009	有
水路(床版)	18	鉄筋露出	160	560	10	0.0896	0.0009	有
水路(床版)	19	鉄筋露出	100	190	10	0.0190	0.0002	有
水路(床版)	20	鉄筋露出	450	520	20	0.2340	0.0047	有
水路(床版)	21	うき	180	250	20	0.0450	0.0009	有
水路(床版)	22	鉄筋露出	240	680	40	0.1632	0.0065	有
水路(床版)	23	鉄筋露出	190	470	40	0.0893	0.0036	有
水路(床版)	24	鉄筋露出	90	140	20	0.0126	0.0003	有
水路(床版)	25	鉄筋露出	180	550	40	0.0990	0.0040	有
水路(床版)	26	鉄筋露出	160	180	20	0.0288	0.0006	有
水路(床版)	27	鉄筋露出	130	310	20	0.0403	0.0008	有
水路(床版)	28	鉄筋露出	130	350	10	0.0455	0.0005	有
水路(床版)	29	鉄筋露出	130	360	10	0.0468	0.0005	有
水路(床版)	30	うき	130	200	20	0.0260	0.0005	有
水路(床版)	31	鉄筋露出	60	300	5	0.0180	0.0001	有
水路(床版)	32	鉄筋露出	350	380	20	0.1330	0.0027	有
水路(床版)	33	鉄筋露出	370	400	10	0.1480	0.0015	有
水路(床版)	34	鉄筋露出	550	220	20	0.1210	0.0024	有
水路(床版)	35	鉄筋露出	280	300	20	0.0840	0.0017	有
水路(床版)	36	うき	140	320	20	0.0448	0.0009	有
水路(床版)	37	鉄筋露出	60	320	5	0.0192	0.0001	有
水路(床版)	38	うき	140	320	20	0.0448	0.0009	有
水路(床版)	39	鉄筋露出	130	430	10	0.0559	0.0006	有
水路(床版)	40	うき	160	370	20	0.0592	0.0012	有
水路(床版)	41	うき	150	190	20	0.0285	0.0006	有
水路(床版)	42	鉄筋露出	150	180	10	0.0270	0.0003	有
水路(床版)	43	うき	210	270	20	0.0567	0.0011	有
水路(床版)	44	鉄筋露出	150	720	10	0.1080	0.0011	有
水路(床版)	45	うき	160	300	20	0.0480	0.0010	有
水路(床版)	46	鉄筋露出	240	390	20	0.0936	0.0019	有
水路(床版)	47	鉄筋露出	200	500	10	0.1000	0.0001	有
水路(床版)	48	うき	400	160	20	0.0640	0.0013	有
水路(床版)	49	鉄筋露出	190	110	20	0.0209	0.0004	有
水路(床版)	50	鉄筋露出	200	720	20	0.1440	0.0029	有
水路(床版)	51	鉄筋露出	80	110	10	0.0088	0.0001	有
水路(床版)	52	うき	130	440	20	0.0572	0.0011	有
水路(床版)	53	鉄筋露出	120	220	10	0.0264	0.0003	有
水路(床版)	54	鉄筋露出	100	130	10	0.0130	0.0001	有
水路(床版)	55	鉄筋露出	120	270	20	0.0324	0.0006	有
水路(床版)	56	鉄筋露出	160	180	10	0.0288	0.0003	有
水路(床版)	57	鉄筋露出	270	550	30	0.1485	0.0045	有
水路(床版)	58	鉄筋露出	200	1030	30	0.2060	0.0062	有
水路(床版)	59	鉄筋露出	130	540	30	0.0702	0.0021	有
水路(床版)	60	鉄筋露出	220	1000	30	0.2200	0.0066	有

部材	No.	種別	幅 W [mm]	延長 L [mm]	深さ t [mm]	面積 A [m ²]	体積 V [m ³]	防錆 処理
水路(床版)	61	鉄筋露出	120	100	20	0.0120	0.0002	有
水路(床版)	62	鉄筋露出	690	760	70	0.5244	0.0367	有
水路(床版)	63	うき	240	360	20	0.0864	0.0017	有
水路(床版)	64	鉄筋露出	340	270	30	0.0918	0.0028	有
水路(床版)	65	うき	180	250	20	0.0450	0.0009	有
水路(床版)	66	鉄筋露出	90	90	15	0.0081	0.0001	有
水路(床版)	67	うき	220	170	20	0.0374	0.0007	有
水路(床版)	68	うき	90	210	20	0.0189	0.0004	有
水路(床版)	69	うき	250	140	20	0.0350	0.0007	有
水路(床版)	70	鉄筋露出	150	170	10	0.0255	0.0003	有
水路(床版)	71	鉄筋露出	110	230	10	0.0253	0.0003	有
水路(床版)	72	鉄筋露出	80	230	10	0.0184	0.0002	有
水路(床版)	73	うき	170	150	20	0.0255	0.0005	有
水路(床版)	74	鉄筋露出	800	280	25	0.2240	0.0056	有
水路(床版)	75	鉄筋露出	440	220	25	0.0968	0.0024	有
水路(床版)	76	鉄筋露出	730	730	25	0.5329	0.0133	有
水路(床版)	77	うき	170	320	20	0.0544	0.0011	有
水路(床版)	78	うき	190	250	20	0.0475	0.0010	有
水路(床版)	79	鉄筋露出	610	700	35	0.4270	0.0149	有
水路(床版)	80	うき	230	350	20	0.0805	0.0016	有
水路(床版)	81	鉄筋露出	150	150	20	0.0225	0.0005	有
水路(床版)	82	うき	310	300	20	0.0930	0.0019	有
水路(床版)	83	鉄筋露出	120	380	10	0.0456	0.0005	有
水路(床版)	84	鉄筋露出	90	600	10	0.0540	0.0005	有
水路(床版)	85	鉄筋露出	810	400	30	0.3240	0.0097	有
水路(床版)	86	鉄筋露出	910	650	30	0.5915	0.0177	有
水路(床版)	87	うき	230	350	20	0.0805	0.0016	有
水路(床版)	88	鉄筋露出	390	210	10	0.0819	0.0008	有
水路(床版)	89	うき	230	350	20	0.0805	0.0016	有
水路(床版)	90	うき	230	350	20	0.0805	0.0016	有
水路(床版)	91	鉄筋露出	740	520	20	0.3848	0.0077	有
水路(床版)	92	うき	520	130	20	0.0676	0.0014	有
水路(床版)	93	鉄筋露出	50	60	10	0.0030	0.00003	有
水路(床版)	94	うき	110	190	20	0.0209	0.0004	有
水路(床版)	95	うき	200	340	20	0.0680	0.0014	有
水路(床版)	96	うき	170	1130	20	0.1921	0.0038	有
水路(床版)	97	うき	490	360	20	0.1764	0.0035	有
水路(床版)	98	鉄筋露出	1190	390	20	0.4641	0.0093	有
水路(床版)	99	鉄筋露出	100	120	30	0.0120	0.0004	有
水路(床版)	100	鉄筋露出	190	410	25	0.0779	0.0019	有
水路(床版)	101	鉄筋露出	160	170	20	0.0272	0.0005	有
水路(床版)	102	うき	110	180	20	0.0198	0.0004	有
水路(床版)	103	鉄筋露出	150	150	20	0.0225	0.0005	有
水路(床版)	104	鉄筋露出	130	370	20	0.0481	0.0010	有
水路(床版)	105	鉄筋露出	140	300	20	0.0420	0.0008	有
水路(床版)	106	うき	370	300	20	0.1110	0.0022	有
水路(床版)	107	うき	320	840	20	0.2688	0.0054	有
水路(床版)	108	うき	160	250	20	0.0400	0.0008	有
水路(床版)	109	うき	430	450	20	0.1935	0.0039	有
水路(床版)	110	うき	260	450	20	0.1170	0.0023	有
水路(床版)	111	鉄筋露出	330	340	20	0.1122	0.0022	有


断面修復工(左官工法)
鉄筋防錆処理 無

部材	No.	種別	幅 W [mm]	延長 L [mm]	深さ t [mm]	面積 A [m ²]	体積 V [m ³]	防錆 処理
水路(床版)	A	豆板	1160	650	10	0.7540	0.0075	無
水路(床版)	B	豆板	230	290	10	0.0667	0.0007	無
水路(床版)	C	豆板	370	490	10	0.1813	0.0018	無
水路(床版)	D	豆板	210	650	70	0.1365	0.0096	無
水路(床版)	E	豆板	300	430	10	0.1290	0.0013	無
水路(床版)	F	豆板	220	150	25	0.0330	0.0008	無
水路(床版)	G	豆板	740	620	25	0.4588	0.0115	無
水路(床版)	H	豆板	160	210	10	0.0336	0.0003	無


図面番号	第 6 号		図面総数	全 11 葉
工事名称	市役所東線放流先水路補修工事			
図 面	補修詳細図(その4)			縮尺 S=1:30
作製年月日	令和8年9月		所属年数	令和8年度
係 員	課長	副課長	係長	設計 製図 照査
鳴門市 都市建設部 土木課				

補修詳細図(その5)

床版

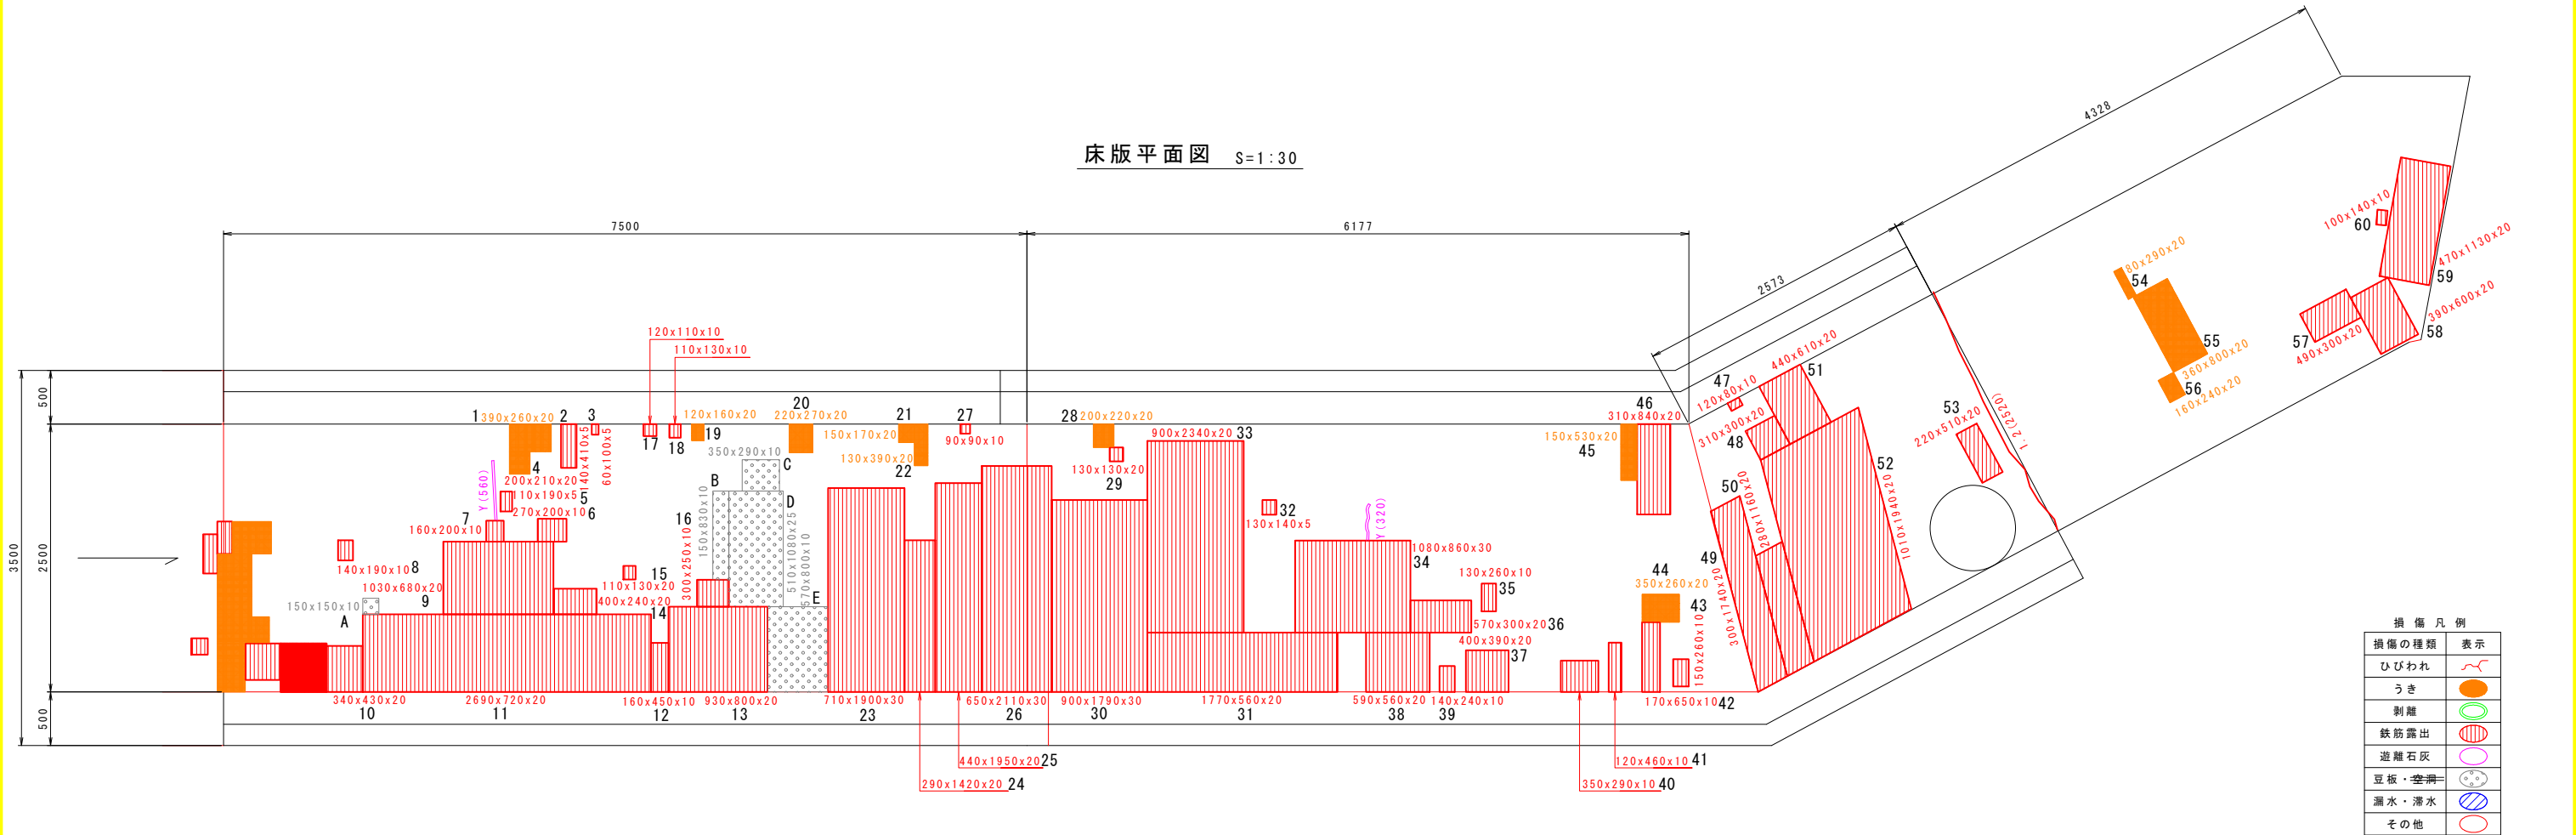

マーク図

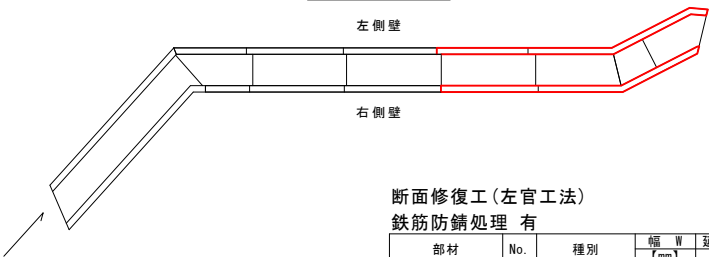

断面修復工(左官工法)
鉄筋防錆処理 有

部材	No.	種別	幅 W [mm]	延長 L [mm]	深さ t [mm]	面積 A [m2]	体積 V [m3]	防錆 処理
水路(床版)	1	うき	390	260	20	0.1014	0.0020	有
水路(床版)	2	鉄筋露出	140	410	5	0.0574	0.0003	有
水路(床版)	3	鉄筋露出	60	100	5	0.0060	0.0003	有
水路(床版)	4	うき	200	210	20	0.0420	0.0008	有
水路(床版)	5	鉄筋露出	110	190	5	0.0209	0.0001	有
水路(床版)	6	鉄筋露出	270	200	10	0.0540	0.0005	有
水路(床版)	7	鉄筋露出	160	200	10	0.0320	0.0003	有
水路(床版)	8	鉄筋露出	140	190	10	0.0266	0.0003	有
水路(床版)	9	鉄筋露出	1030	680	20	0.7004	0.0140	有
水路(床版)	10	鉄筋露出	340	430	20	0.1462	0.0029	有
水路(床版)	11	鉄筋露出	2690	720	20	1.9368	0.0387	有
水路(床版)	12	鉄筋露出	160	450	10	0.0720	0.0007	有
水路(床版)	13	鉄筋露出	930	800	20	0.7440	0.0149	有
水路(床版)	14	鉄筋露出	400	240	20	0.0960	0.0019	有
水路(床版)	15	鉄筋露出	110	130	20	0.0143	0.0003	有
水路(床版)	16	鉄筋露出	300	250	10	0.0750	0.0008	有
水路(床版)	17	鉄筋露出	120	110	10	0.0132	0.0001	有
水路(床版)	18	鉄筋露出	110	130	10	0.0143	0.0001	有
水路(床版)	19	うき	120	160	20	0.0192	0.0004	有
水路(床版)	20	うき	220	270	20	0.0594	0.0012	有
水路(床版)	21	うき	150	170	20	0.0255	0.0005	有
水路(床版)	22	うき	130	390	20	0.0507	0.0010	有
水路(床版)	23	鉄筋露出	710	1900	30	1.3490	0.0405	有
水路(床版)	24	鉄筋露出	290	1420	20	0.4118	0.0082	有
水路(床版)	25	鉄筋露出	440	1950	20	0.8580	0.0172	有
水路(床版)	26	鉄筋露出	650	2110	30	1.3715	0.0411	有
水路(床版)	27	鉄筋露出	90	90	10	0.0081	0.0001	有
水路(床版)	28	うき	200	220	20	0.0440	0.0009	有
水路(床版)	29	鉄筋露出	130	130	20	0.0169	0.0003	有
水路(床版)	30	鉄筋露出	900	1790	30	1.6110	0.0463	有

部材	No.	種別	幅 W [mm]	延長 L [mm]	深さ t [mm]	面積 A [m2]	体積 V [m3]	防錆 処理
水路(床版)	31	鉄筋露出	1770	560	20	0.9912	0.0198	有
水路(床版)	32	鉄筋露出	130	140	5	0.0182	0.0001	有
水路(床版)	33	鉄筋露出	900	2340	20	2.1060	0.0421	有
水路(床版)	34	鉄筋露出	1080	860	30	0.9288	0.0279	有
水路(床版)	35	鉄筋露出	130	260	10	0.0338	0.0003	有
水路(床版)	36	鉄筋露出	570	300	20	0.1710	0.0034	有
水路(床版)	37	鉄筋露出	400	390	20	0.1560	0.0031	有
水路(床版)	38	鉄筋露出	590	560	20	0.3304	0.0066	有
水路(床版)	39	鉄筋露出	140	240	10	0.0336	0.0003	有
水路(床版)	40	鉄筋露出	350	290	10	0.1015	0.0010	有
水路(床版)	41	鉄筋露出	120	460	10	0.0552	0.0006	有
水路(床版)	42	鉄筋露出	170	650	10	0.1105	0.0011	有
水路(床版)	43	鉄筋露出	150	260	10	0.0390	0.0004	有
水路(床版)	44	うき	350	260	20	0.0910	0.0018	有
水路(床版)	45	うき	150	530	20	0.0795	0.0016	有
水路(床版)	46	鉄筋露出	310	840	20	0.2604	0.0052	有
水路(床版)	47	鉄筋露出	120	80	10	0.0096	0.0001	有
水路(床版)	48	鉄筋露出	310	300	20	0.0930	0.0019	有
水路(床版)	49	鉄筋露出	300	1740	20	0.5220	0.0104	有
水路(床版)	50	鉄筋露出	280	1160	20	0.3248	0.0065	有
水路(床版)	51	鉄筋露出	440	610	20	0.2684	0.0054	有
水路(床版)	52	鉄筋露出	1010	1940	20	1.9594	0.0392	有
水路(床版)	53	鉄筋露出	220	510	20	0.1122	0.0022	有
水路(床版)	54	うき	80	290	20	0.0232	0.0005	有
水路(床版)	55	うき	360	800	20	0.2880	0.0058	有
水路(床版)	56	うき	160	240	20	0.0384	0.0008	有
水路(床版)	57	鉄筋露出	490	300	20	0.1470	0.0029	有
水路(床版)	58	鉄筋露出	390	600	20	0.2340	0.0047	有
水路(床版)	59	鉄筋露出	470	1130	20	0.5311	0.0106	有
水路(床版)	60	鉄筋露出	100	140	10	0.0140	0.0001	有

断面修復工(左官工法)
鉄筋防錆処理 無


部材	No.	種別	幅 W [mm]	延長 L [mm]	深さ t [mm]	面積 A [m2]	体積 V [m3]	防錆 処理
水路(床版)	A	豆板	150	150	10	0.0225	0.0002	無
水路(床版)	B	豆板	150	830	10	0.1245	0.0012	無
水路(床版)	C	豆板	350	290	10	0.1015	0.0010	無
水路(床版)	D	豆板	510	1080	25	0.5508	0.0138	無
水路(床版)	E	豆板	570	800	10	0.4560	0.0046	無

図面番号	第 7 号	図面総数	全 11 葉		
工事名称	市役所東線放流先水路補修工事				
図 面	補修詳細図(その5) 縮尺 S=1:30				
作製年月日	令和8年9月	所属年数	令和8年度		
係 員	課長	副課長	係長	設計 製図	照査
鳴門市 都市建設部 土木課					

補修詳細図(その6)

側壁


正面図 S=1:30
(左側壁)

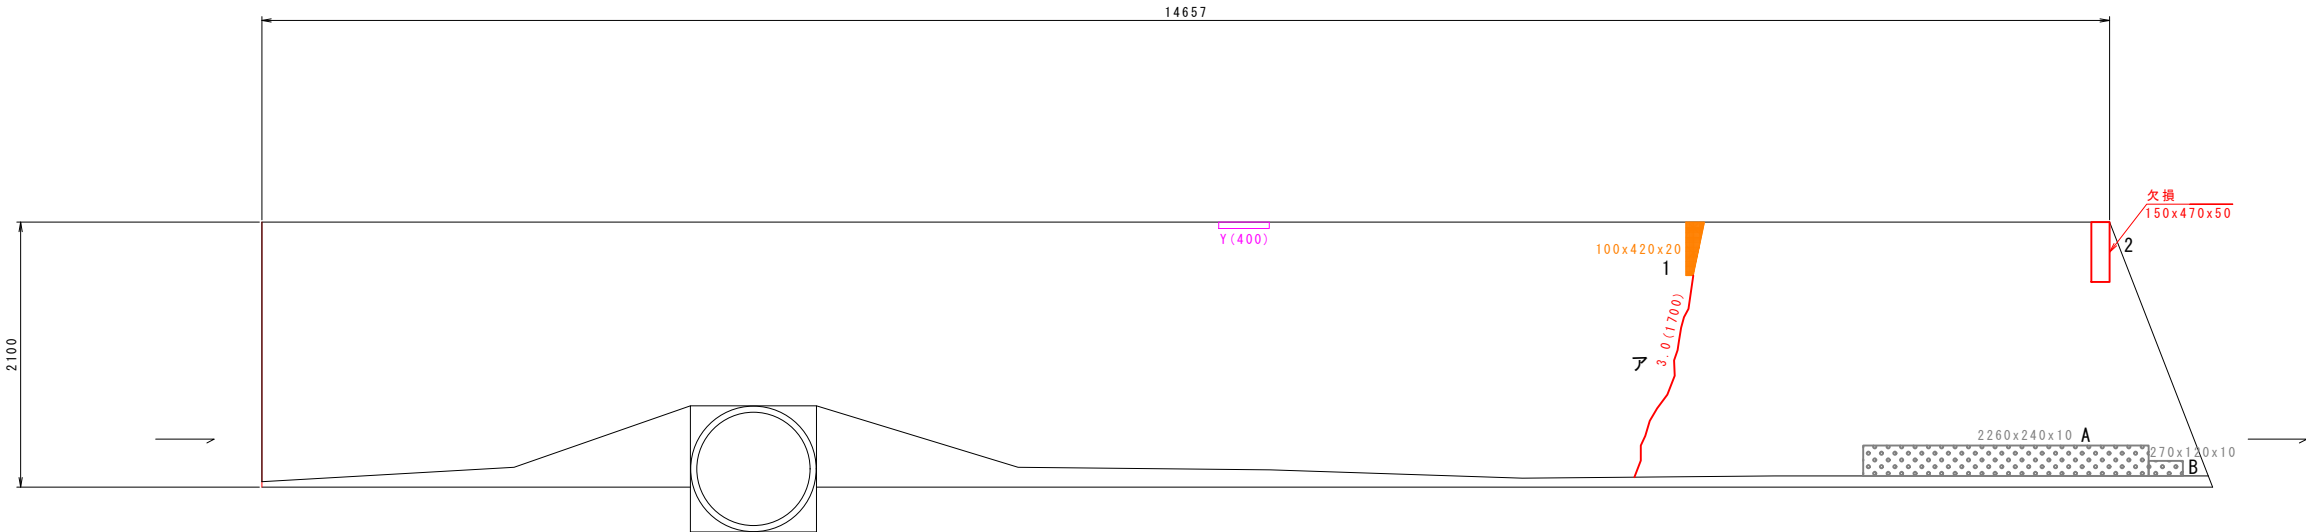

正面図 S=1:30
(右側壁)



マーク図

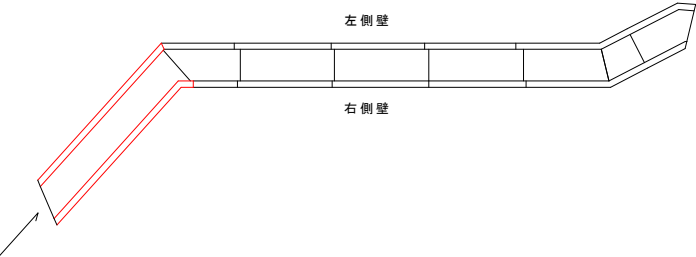

損傷凡例	
損傷の種類	表示
ひびわれ	
うき	
剥離	
鉄筋露出	
遊離石灰	
豆板・空洞	
漏水・滞水	
その他	

ひび割れ充填工

部材	No.	種別	幅 W [mm]	延長 L [mm]
水路(側壁)	ア	ひび割れ	3.0	1700

断面修復工(左官工法)

鉄筋防錆処理 有

部材	No.	種別	幅 W [mm]	延長 L [mm]	深さ t [mm]	面積 A [m2]	体積 V [m3]	防錆 処理
水路(側壁)	1	うき	100	420	20	0.0420	0.0008	有
水路(側壁)	2	欠損	150	470	50	0.0705	0.0035	有
水路(側壁)	3	欠損	230	50	30	0.0115	0.0003	有

断面修復工(左官工法)

鉄筋防錆処理 無

部材	No.	種別	幅 W [mm]	延長 L [mm]	深さ t [mm]	面積 A [m2]	体積 V [m3]	防錆 処理
水路(側壁)	A	豆板	2260	240	10	0.5424	0.0054	無
水路(側壁)	B	豆板	270	120	10	0.0324	0.0003	無


図面番号	第 8 号	図面総数	全 11 葉		
工事名称	市役所東線放流先水路補修工事				
図 面	補修詳細図(その6) 縮尺 S=1:30				
作製年月日	令和8年9月	所属年数	令和8年度		
係 員	課長	副課長	係長	設計 製図	照査
鳴門市 都市建設部 土木課					

補修詳細図(その7)


側壁

損 傷 凡 例	
損傷の種類	表示
ひびわれ	
うき	
剥離	
鉄筋露出	
遊離石灰	
豆板・空洞	
漏水・滞水	
その他	


正 面 図 S=1:30
(左側壁)

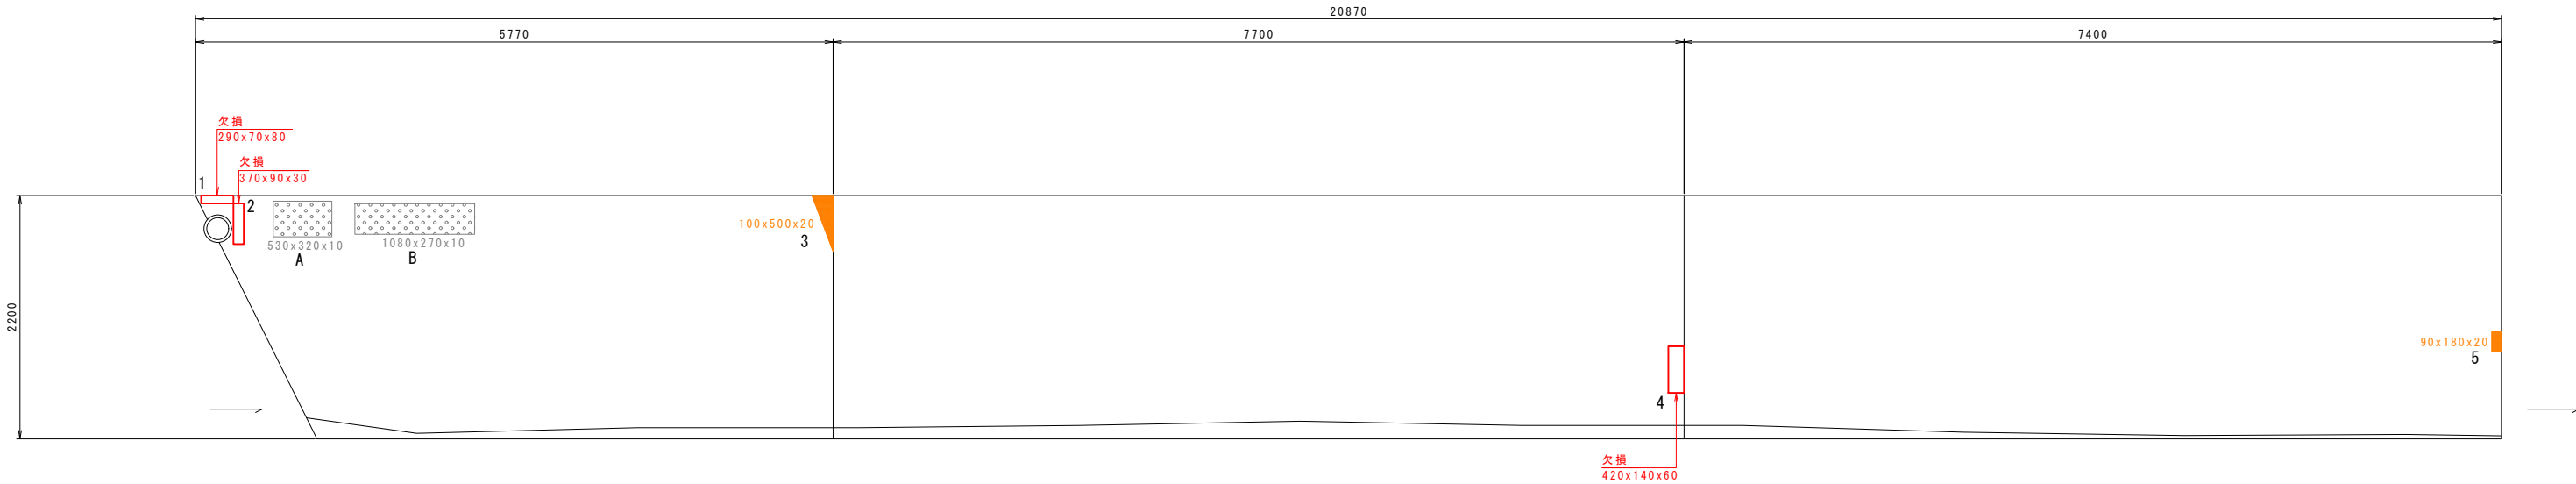

正 面 図 S=1:30
(右側壁)

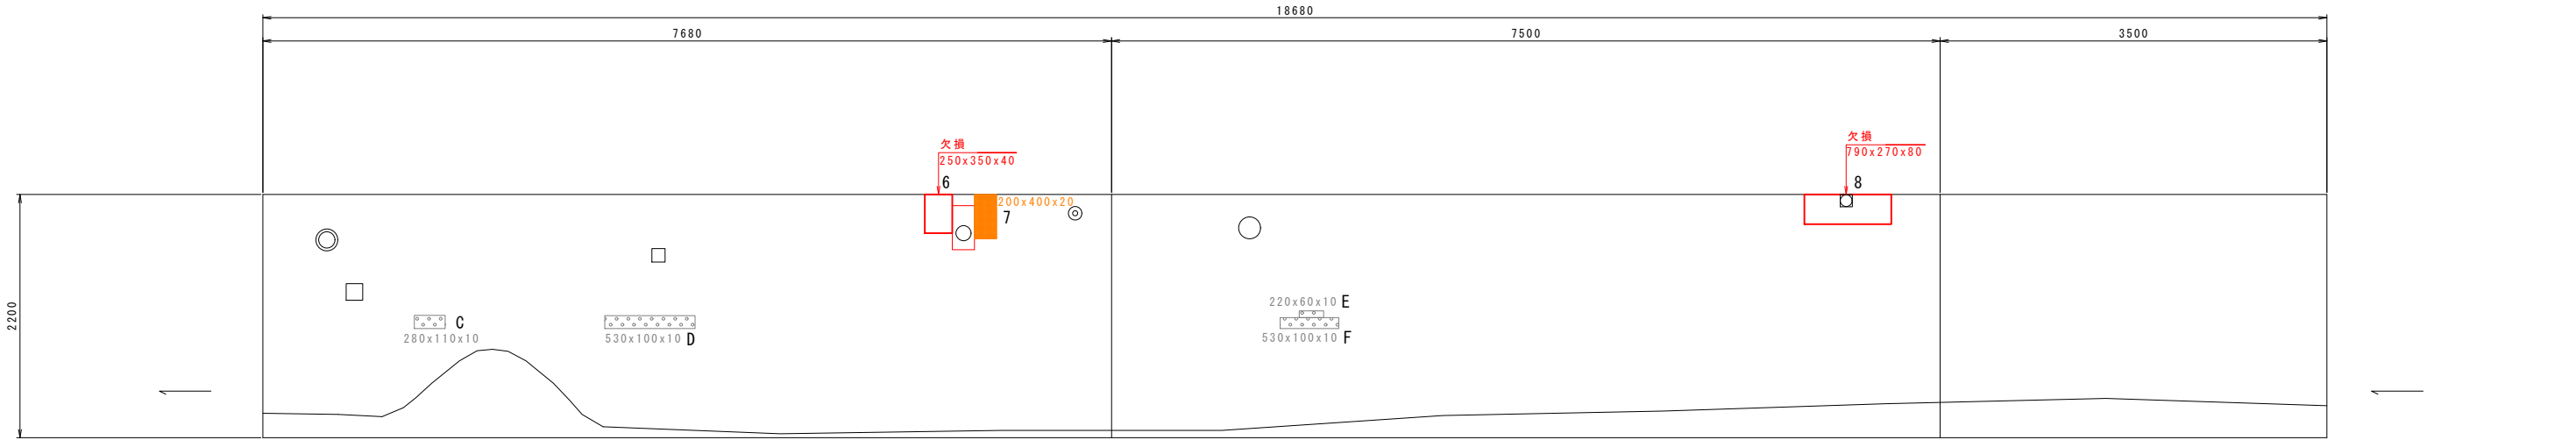

マーク図

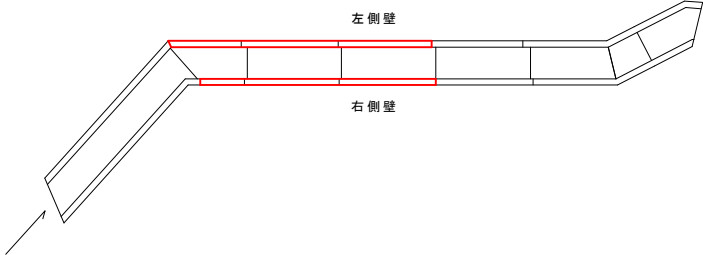

断面修復工(左官工法)
鉄筋防錆処理 有

部材	No.	種別	幅 W (mm)	延長 L (mm)	深さ t (mm)	面積 A (m2)	体積 V (m3)	防錆 処理
水路(側壁)	1	欠損	290	70	80	0.0203	0.0016	有
水路(側壁)	2	欠損	370	90	30	0.0333	0.0010	有
水路(側壁)	3	うき	100	500	20	0.0500	0.0010	有
水路(側壁)	4	欠損	420	140	60	0.0588	0.0035	有
水路(側壁)	5	うき	90	180	20	0.0162	0.0003	有
水路(側壁)	6	欠損	250	350	40	0.0875	0.0035	有
水路(側壁)	7	うき	200	400	20	0.0800	0.0016	有
水路(側壁)	8	欠損	790	270	80	0.2133	0.0171	有

断面修復工(左官工法)
鉄筋防錆処理 無

部材	No.	種別	幅 W (mm)	延長 L (mm)	深さ t (mm)	面積 A (m2)	体積 V (m3)	防錆 処理
水路(側壁)	A	豆板	530	320	10	0.1696	0.0017	無
水路(側壁)	B	豆板	1080	270	10	0.2916	0.0029	無
水路(側壁)	C	豆板	280	110	10	0.0308	0.0003	無
水路(側壁)	D	豆板	530	100	10	0.0530	0.0005	無
水路(側壁)	E	豆板	220	60	10	0.0132	0.0001	無
水路(側壁)	F	豆板	530	100	10	0.0530	0.0005	無


図面番号	第 9 号	図面総数	全 11 葉		
工事名称	市役所東線放流先水路補修工事				
図 面	補修詳細図(その7) 縮尺 S=1:30				
作製年月日	令和8年9月	所属年数	令和8年度		
係 員	課長	副課長	係長	設計 製図	照査
鳴門市 都市建設部 土木課					

補修詳細図(その8)


側壁

損 傷 凡 例	
損傷の種類	表示
ひびわれ	
うき	
剥離	
鉄筋露出	
遊離石灰	
豆板・空洞	
漏水・滞水	
その他	


正 面 図 S=1:30
(左側壁)

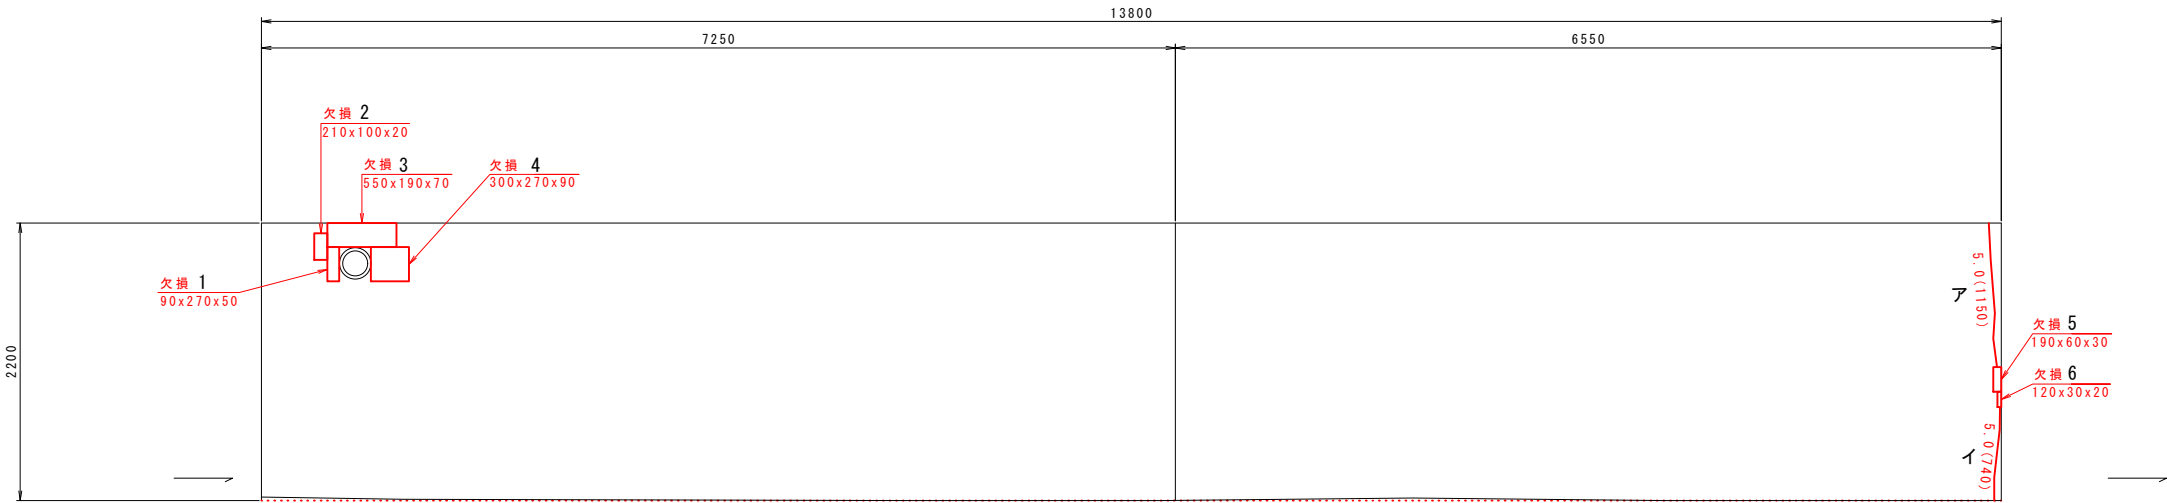

正 面 図 S=1:30
(右側壁)

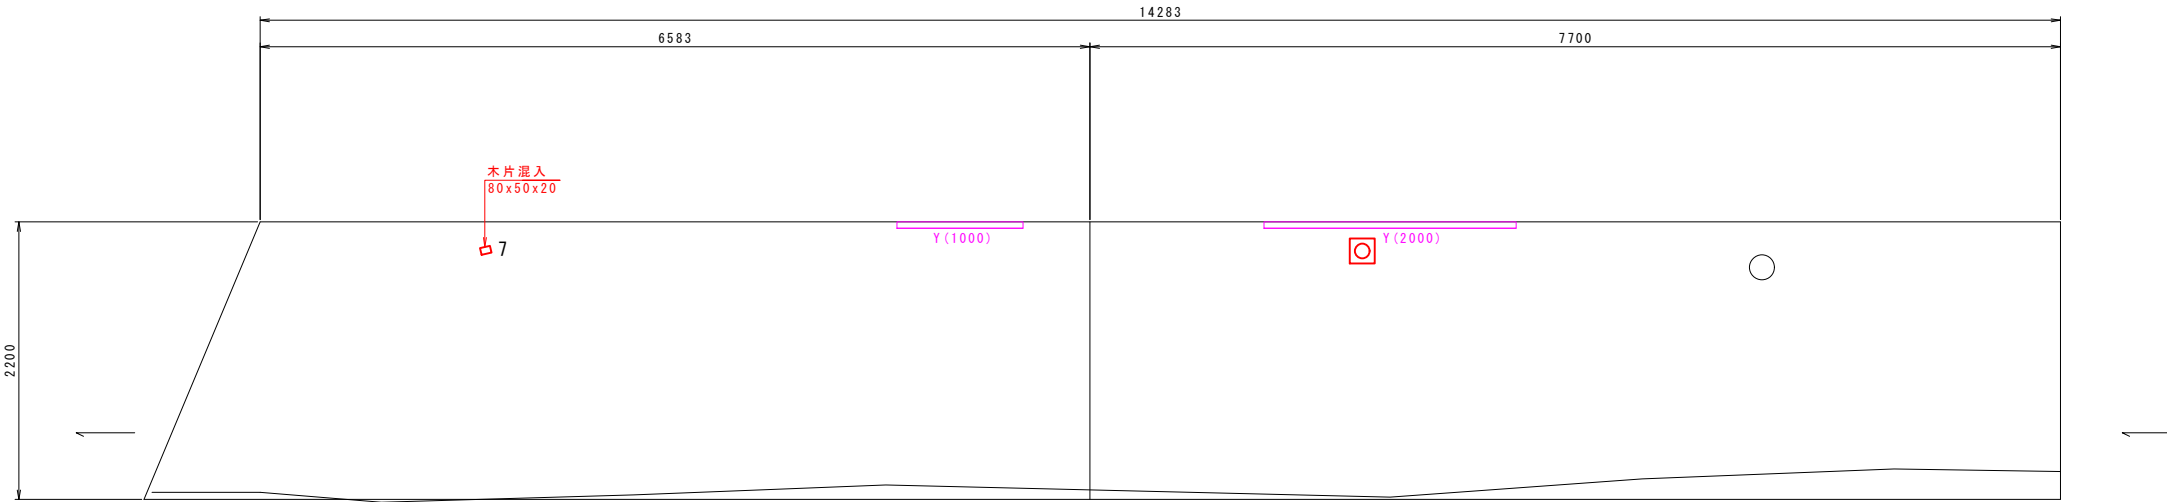

マーク図

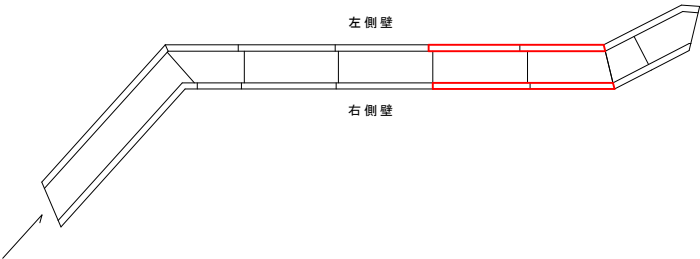

ひび割れ充填工

部材	No.	種別	幅 W [mm]	延長 L (mm)
水路(側壁)	ア	ひび割れ	5.0	1150
水路(側壁)	イ	ひび割れ	5.0	740

断面修復工(左官工法)
鉄筋防錆処理 有

部材	No.	種別	幅 W [mm]	延長 L (mm)	深さ t (mm)	面積 A (m2)	体積 V (m3)	防錆 処理
水路(側壁)	1	欠損	90	270	50	0.0243	0.0012	有
水路(側壁)	2	欠損	210	100	20	0.0210	0.0004	有
水路(側壁)	3	欠損	550	190	70	0.1045	0.0073	有
水路(側壁)	4	欠損	300	270	90	0.0810	0.0073	有
水路(側壁)	5	欠損	190	60	30	0.0114	0.0003	有
水路(側壁)	6	欠損	120	30	20	0.0036	0.0001	有
水路(側壁)	7	木片混入	80	50	20	0.0040	0.0001	有


図面番号	第 10 号		図面総数	全 11 葉	
工事名称	市役所東線放流先水路補修工事				
図 面	補修詳細図(その8)				縮尺 S=1:30
作製年月日	令和8年9月		所属年数	令和8年度	
係 員	課長	副課長	係長	設計 製図	照査
鳴門市 都市建設部 土木課					

補修詳細図(その9)

側壁

損 傷 凡 例	
損傷の種類	表示
ひびわれ	
うき	
剥離	
鉄筋露出	
遊離石灰	
豆板・空洞	
漏水・滞水	
その他	

正面図 S=1:30
(左側壁)

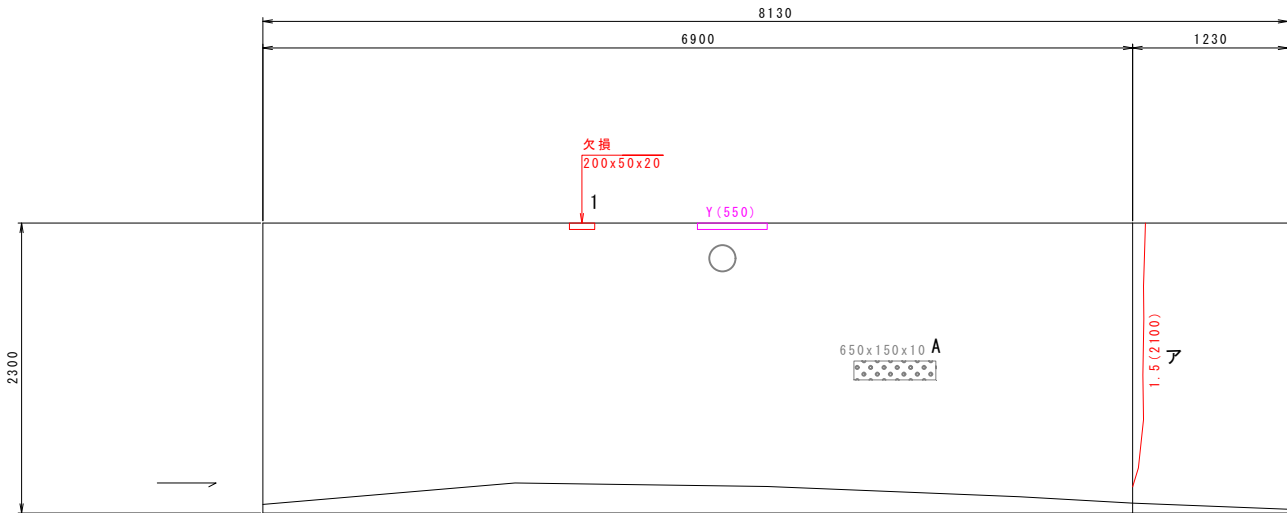


ひび割れ充填工

部材	No.	種別	幅 W	延長 L
			〔mm〕	〔mm〕
水路（側壁）	A	ひび割れ	1.5	2100

断面修復工（左官工法）
鉄筋防錆処理 有

部材	No.	種別	幅 W	延長 L	深さ t	面積 A	体積 V	防錆 処理
			〔mm〕	〔mm〕	〔mm〕	〔m2〕	〔m3〕	
水路（側壁）	1	欠損	200	50	20	0.0100	0.0002	有


正面図 S=1:30
(右側壁)

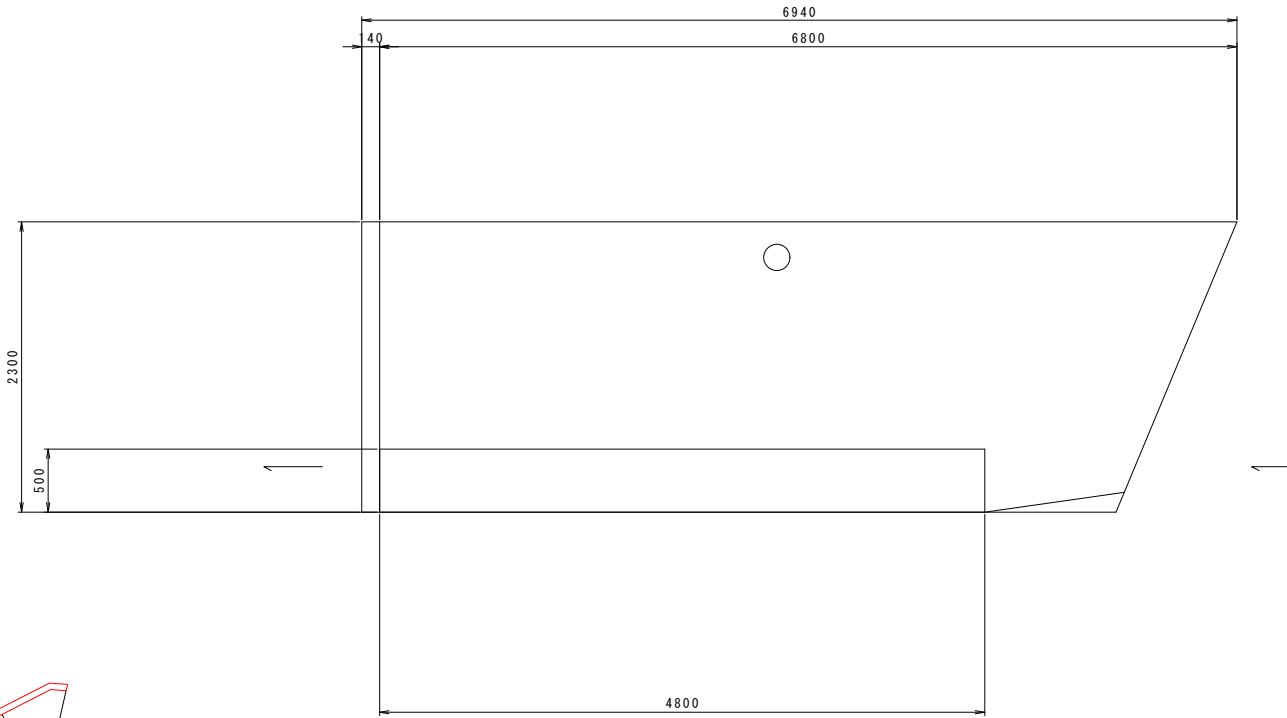

断面修復工（左官工法）
鉄筋防錆処理 無

部材	No.	種別	幅 W	延長 L	深さ t	面積 A	体積 V	防錆 処理
			〔mm〕	〔mm〕	〔mm〕	〔m2〕	〔m3〕	
水路（側壁）	A	豆板	650	150	10	0.0975	0.0010	無

マーク図

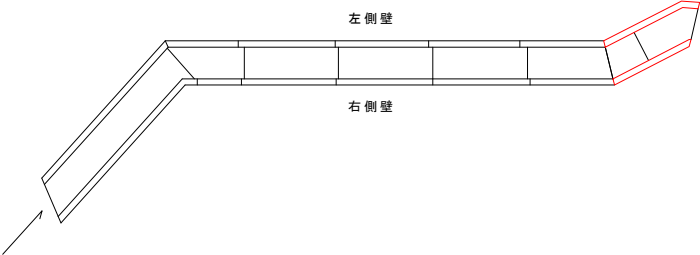

図面番号	第 11 号	図面総数	全 11 葉			
工事名称	市役所東線放流先水路補修工事					
図 面	補修詳細図(その9) 縮尺 S=1:30					
作製年月日	令和8年9月	所属年数	令和8年度			
係 員	課長	副課長	係長	設計	製図	照査
鳴門市 都市建設部 土木課						