
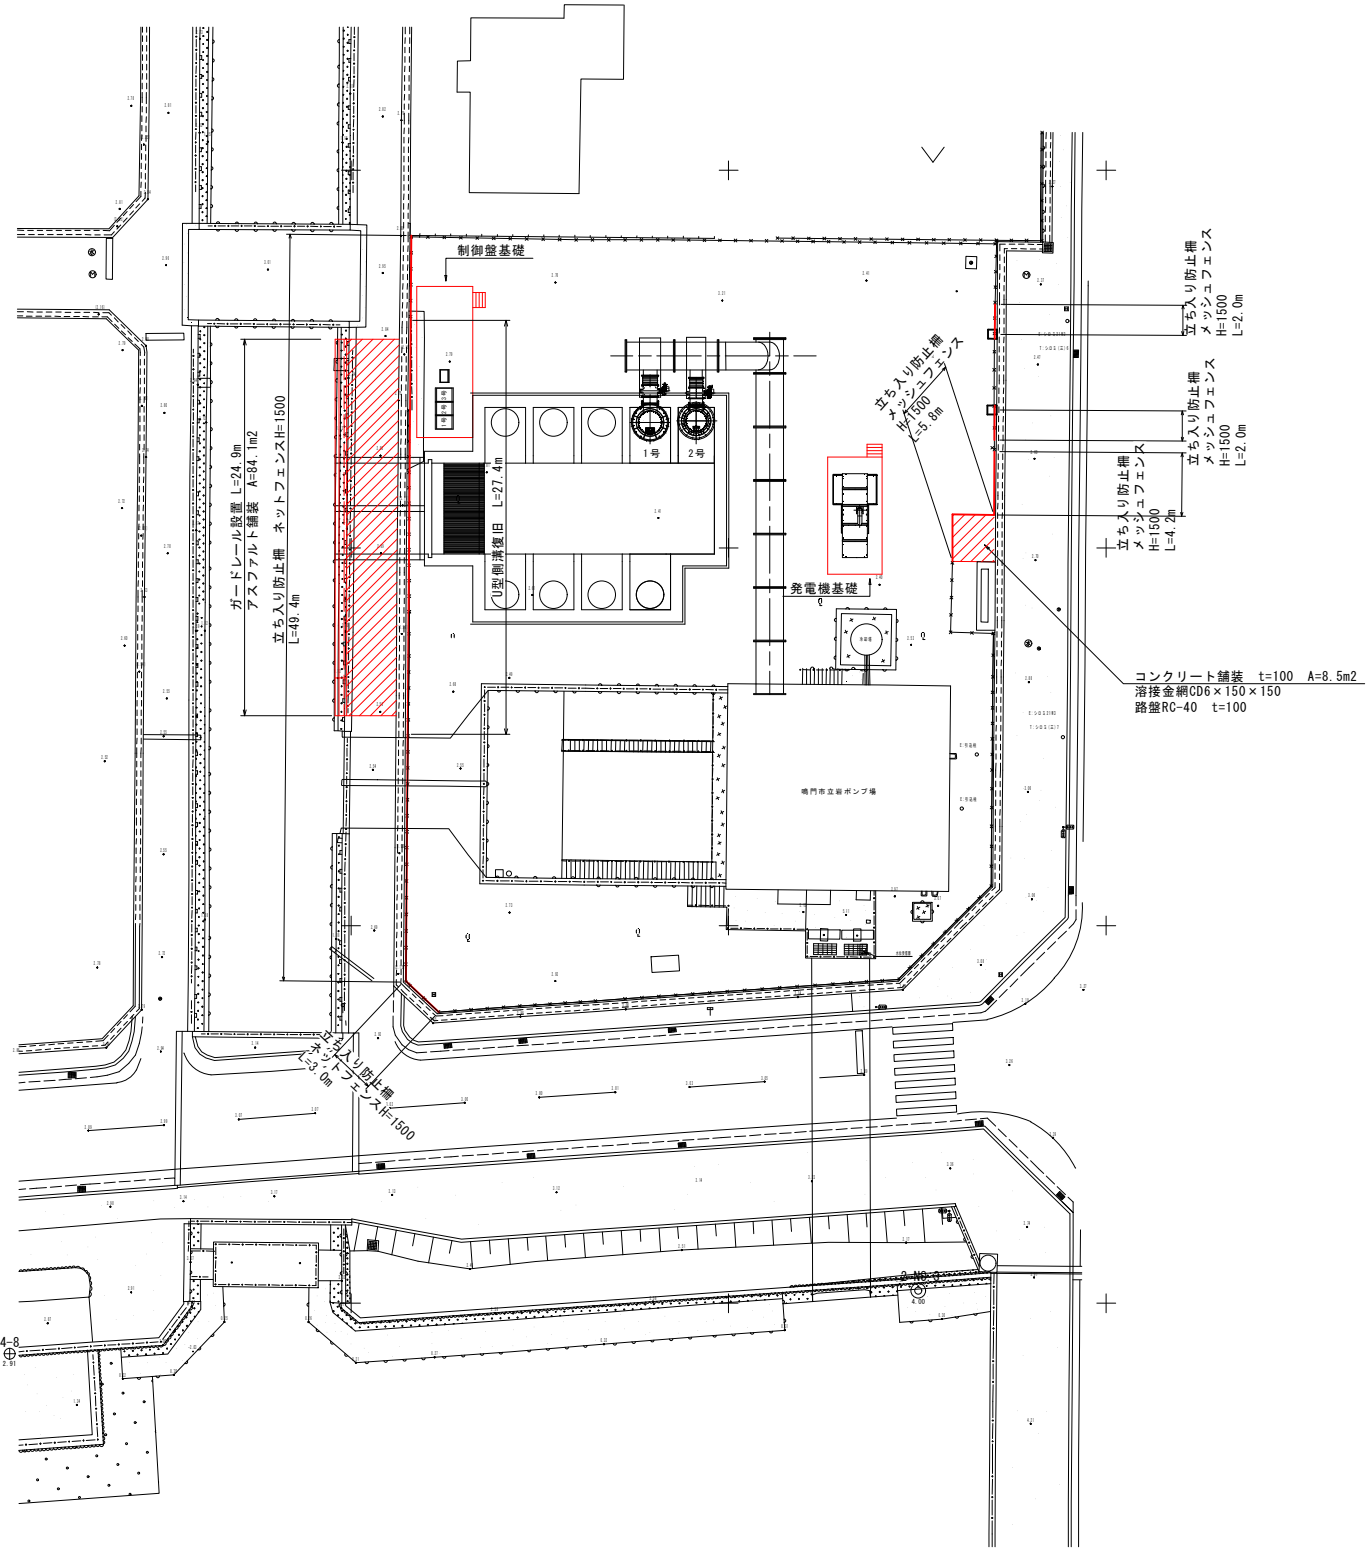


計画平面図 S=1:250

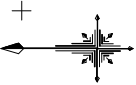



2級基準点座標一覧表			
点名	X座標	Y座標	標高
2-No.3	130312.438	102650.832	4.000

4級基準点座標一覧表			
点名	X座標	Y座標	標高
4-7	130430.974	102661.291	1.986
4-8	130372.605	102646.652	2.912


図面番号	第 1 号	図面総数	全 4 葉
工事名称	令和8年度 立岩区画排水機場土木改良工事		
図 面	計画平面図 縮尺 1:250		
作製年月日	令和8年9月	所属年数	令和8年度
係 員	課長	主幹	副課長
	係長	設計-製図	照査
鳴門市 都市建設部 土木課			

発電機基礎詳細図


平面図 S=1:100

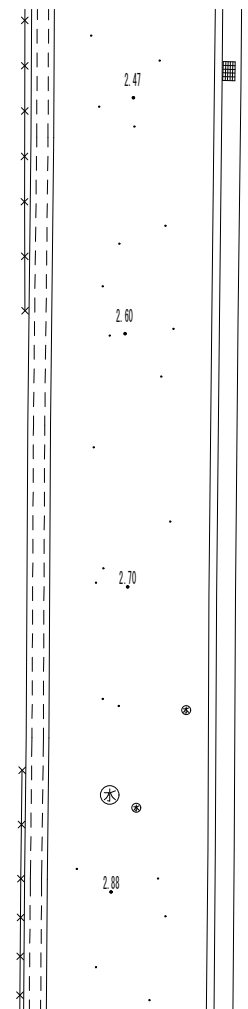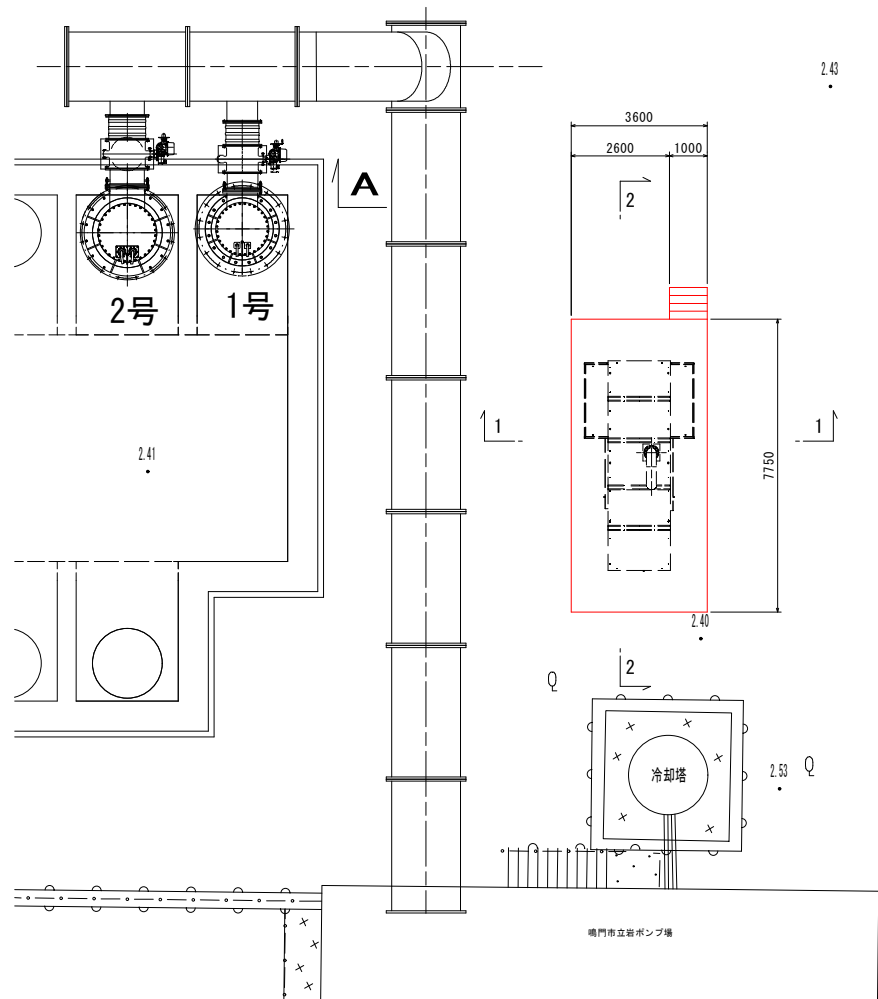

1-1断面図 S=1:50

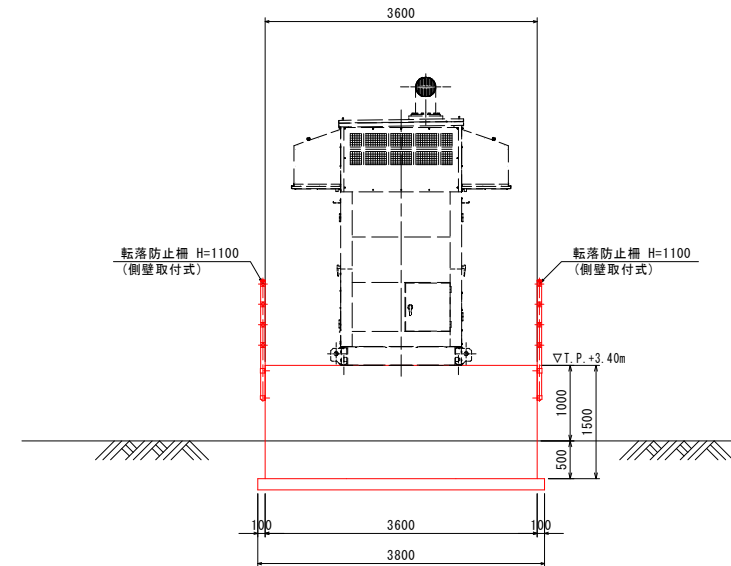



2-2断面図 S=1:50

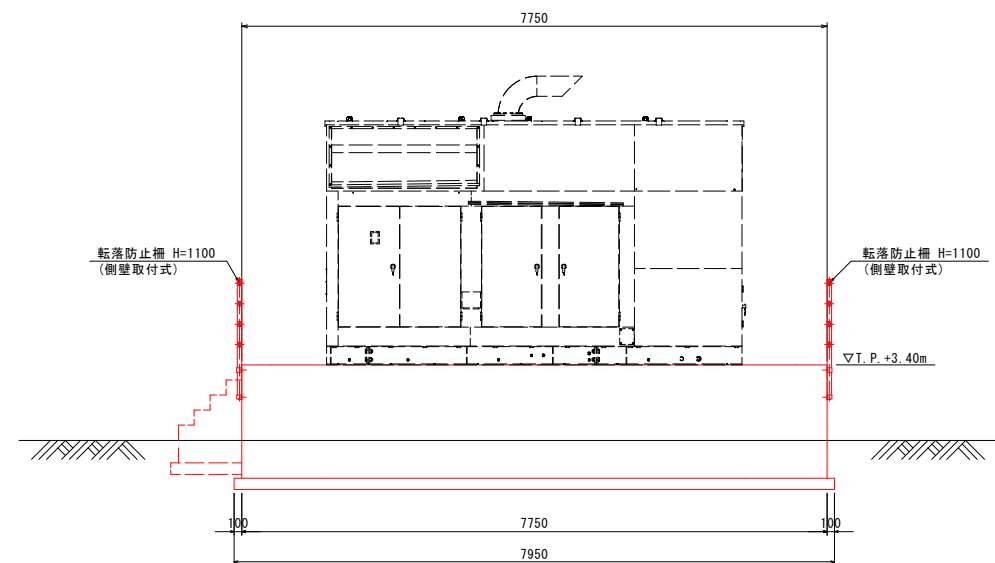

※擁壁施工時には電気配線工事との調整を図ること。

転落防止柵 S=1:30
(H=1100 側壁取付式)


階段工 S=1:30

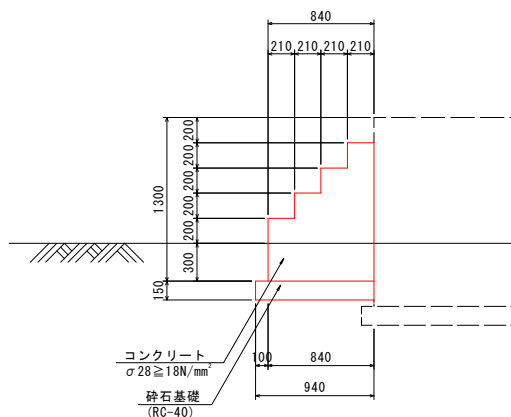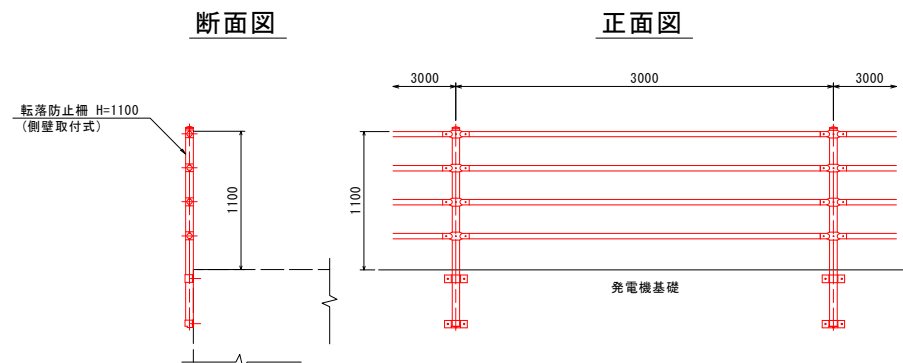


図面番号	第 2 号	図面総数	全 4 葉
工事名称	令和8年度 立岩区画排水機場土木改良工事		
図 面	発電機基礎詳細図 縮尺 図示		
作製年月日	令和8年9月	所属年数	令和8年度
係 員	課長	主幹	副課長
	係長	設計・製図	照査
鳴門市 都市建設部 土木課			

制御盤基礎詳細図


平面図 S=1:100

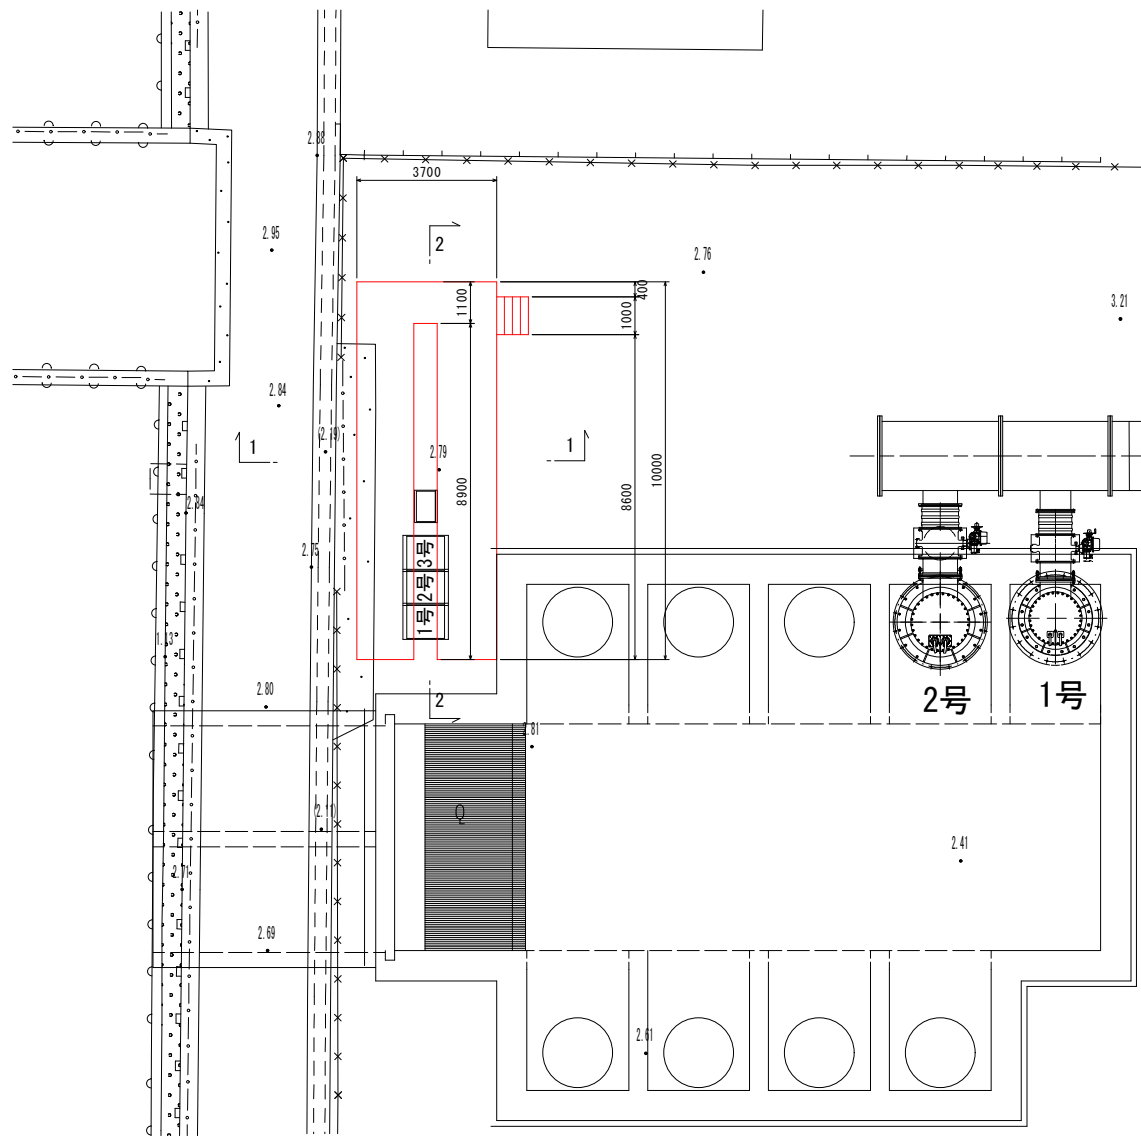


2-2断面図 S=1:50

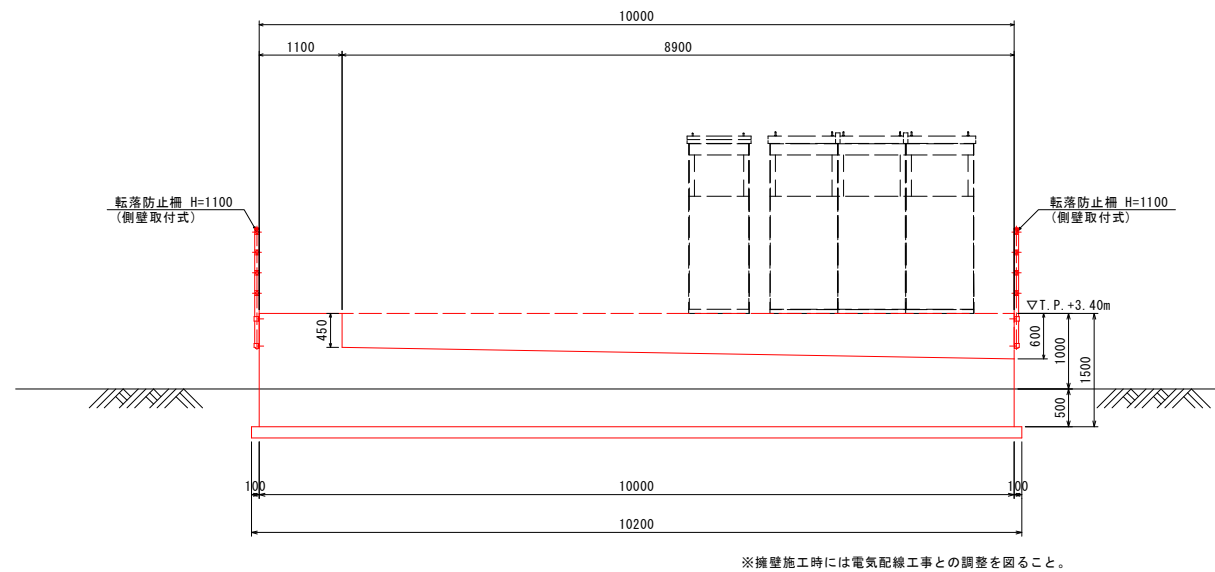


1-1断面図 S=1:50

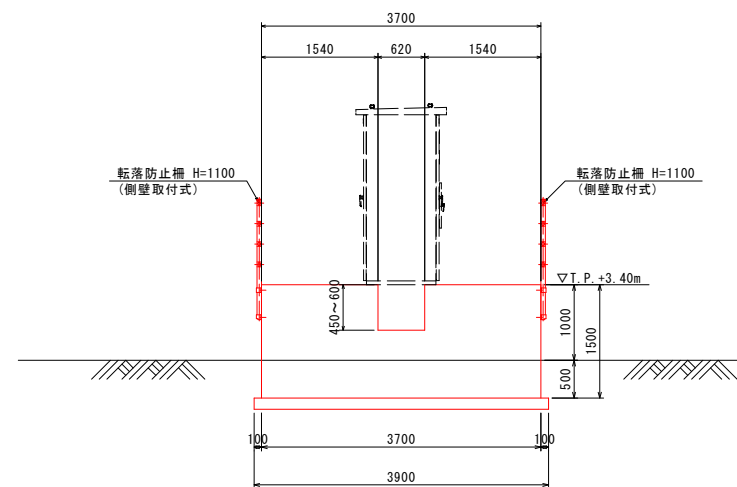

階段工 S=1:30

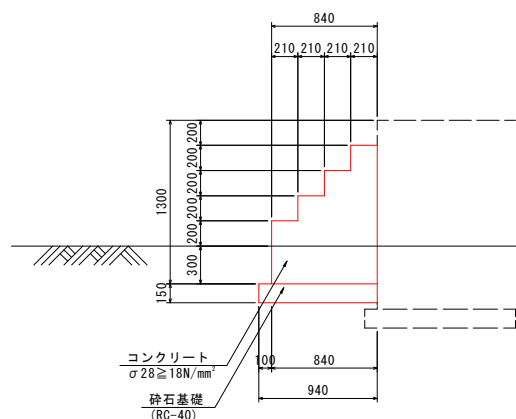


転落防止柵 S=1:30
(H=1100 側壁取付式)

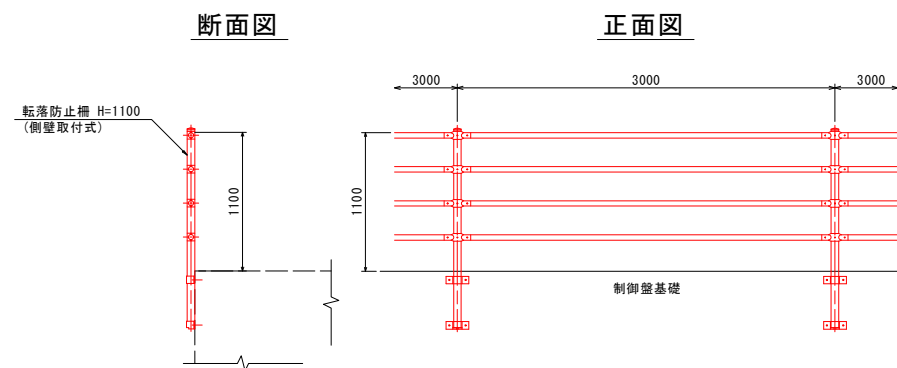


図面番号	第 3 号	図面総数	全 4 葉
工事名称	令和8年度 立岩区画排水機場土木改良工事		
図 面	制御盤基礎詳細図 縮尺 図示		
作製年月日	令和8年9月	所属年数	令和8年度
係 員	課長 主幹 副課長 係長 設計・製図 照査		
鳴門市 都市建設部 土木課			

付帯施設復旧図

平面図 S=1:250

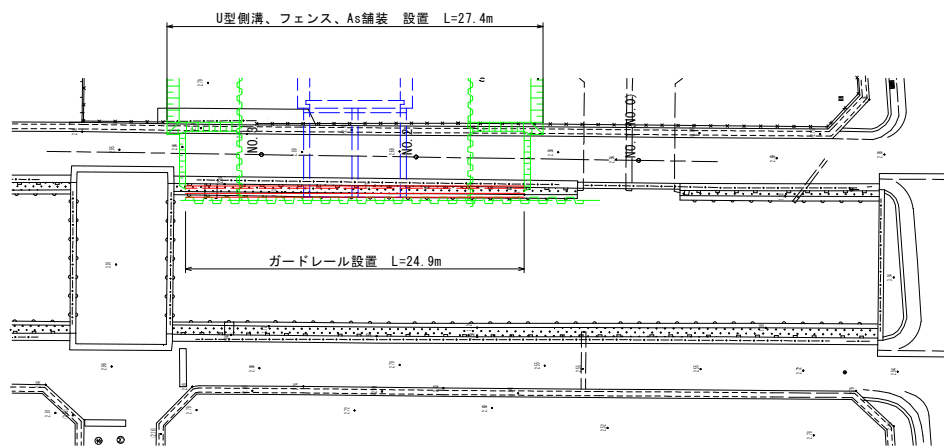


1号U型側溝 S=1:20

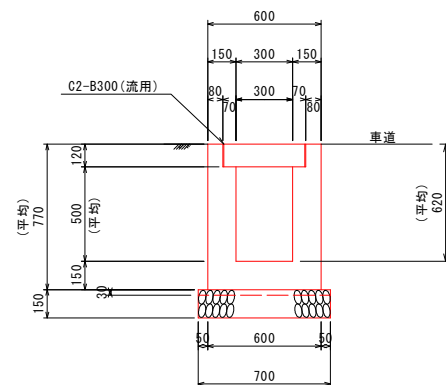


1号U型側溝			1.0m 当り	
名 称	規 格	単 位	数 量	
h		mm	620	
コンクリート	$\sigma 28 \geq 18 \text{ N/mm}^2$	m^3	0.26	
型 枠	小型構造物	m^2	3.08	
基 礎 材	RC-40 t=150	m^2	0.70	
基 礎 材	RC-40 t=30	m^2	0.70	
蓋 版	C2-B300 (流用)	枚	2.0	


ガードレール S=1:30
(Gr-C-2B)

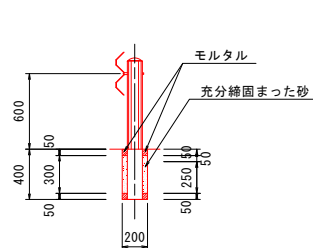


市道舗装 S=1:30

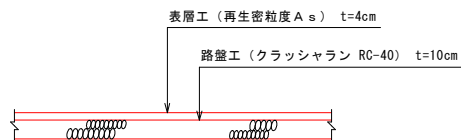

立ち入り防止柵 S=1:20
(メッシュフェンス)

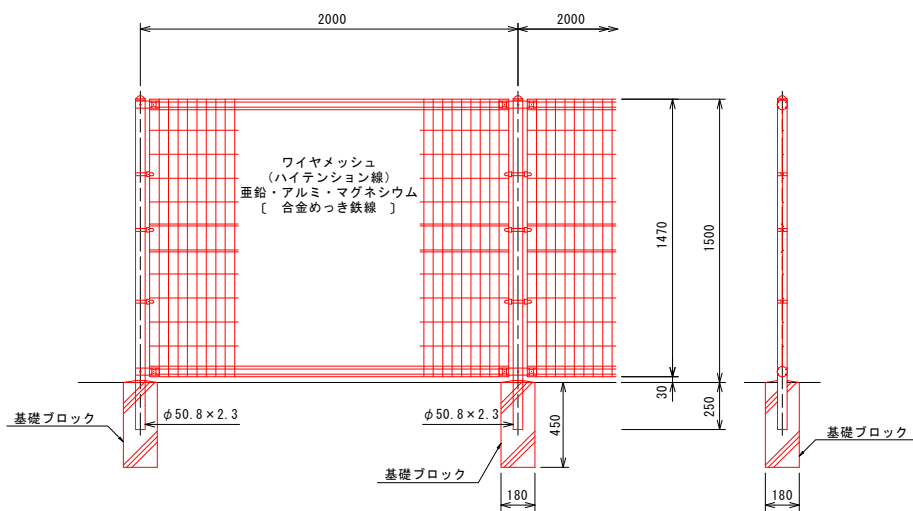

立ち入り防止柵 S=1:20
(ネットフェンス)

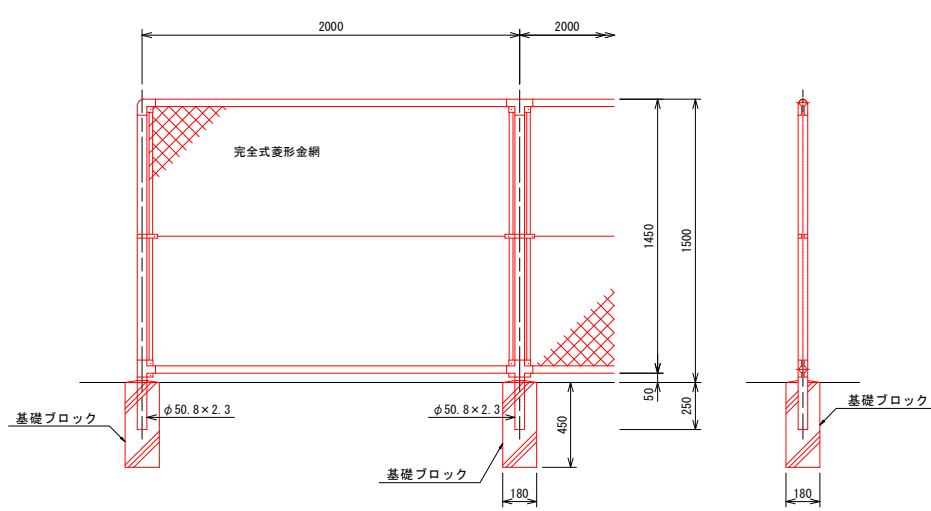

図面番号	第 4 号	図面総数	全 4 葉
工事名称	令和8年度 立岩区画排水機場土木改良工事		
図 面	付帯施設復旧図 縮尺 図示		
作製年月日	令和8年9月	所属年数	令和8年度
係 員	課長	主幹	副課長
	係長	設計・製図	照査
鳴門市 都市建設部 土木課			