

平面図　S=1/1,000

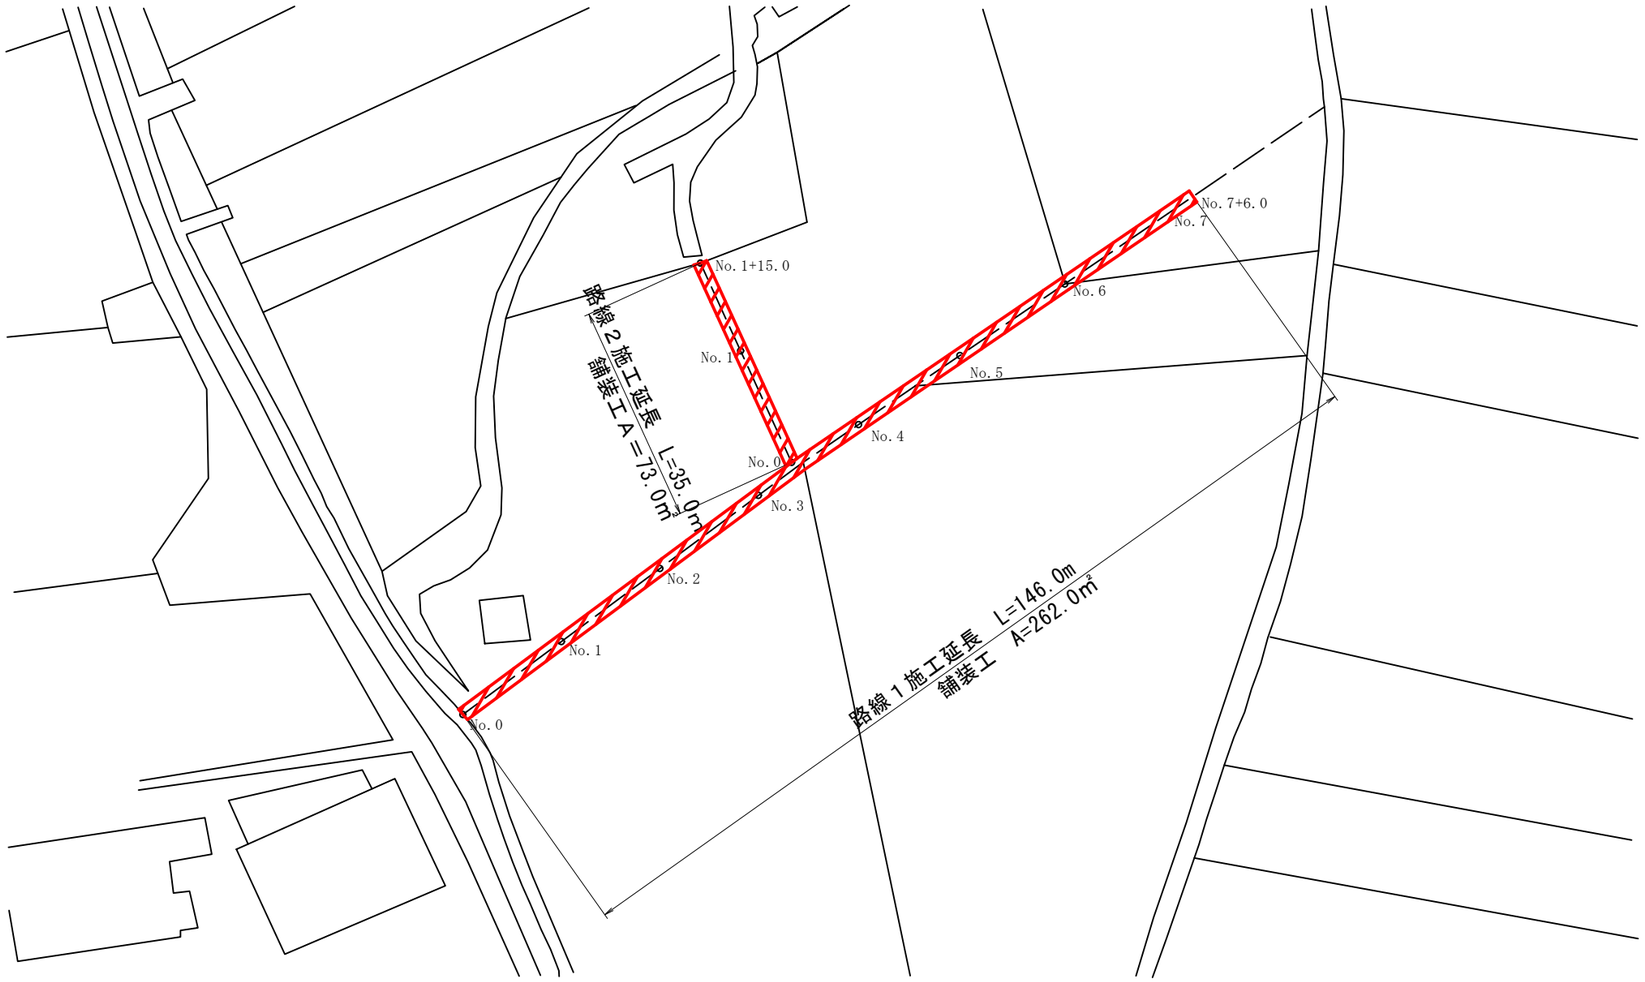

標準断面図　S=1/25

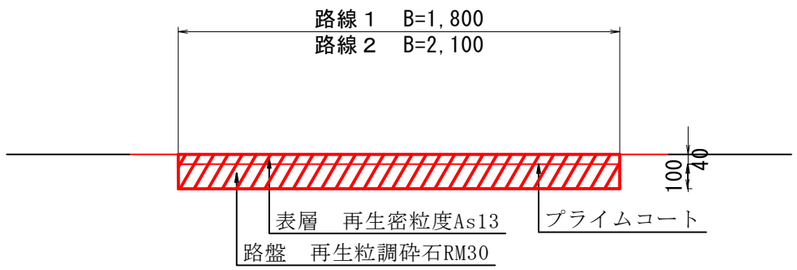

図面番号	第　1　号		図面総数	全　1　葉	
工事名称	長江地区農道舗装工事				
図　名	平面図、標準断面図　　縮尺　　図示				
作成年月	令和8年9月		所属年度	令和　8　年度	
係　員	課長	副課長	係長	設計･製図	照査
鳴門市役所　産業振興部　農林水産課					