（仕様書別紙）

鳴門市こども未来館配置図・平面図

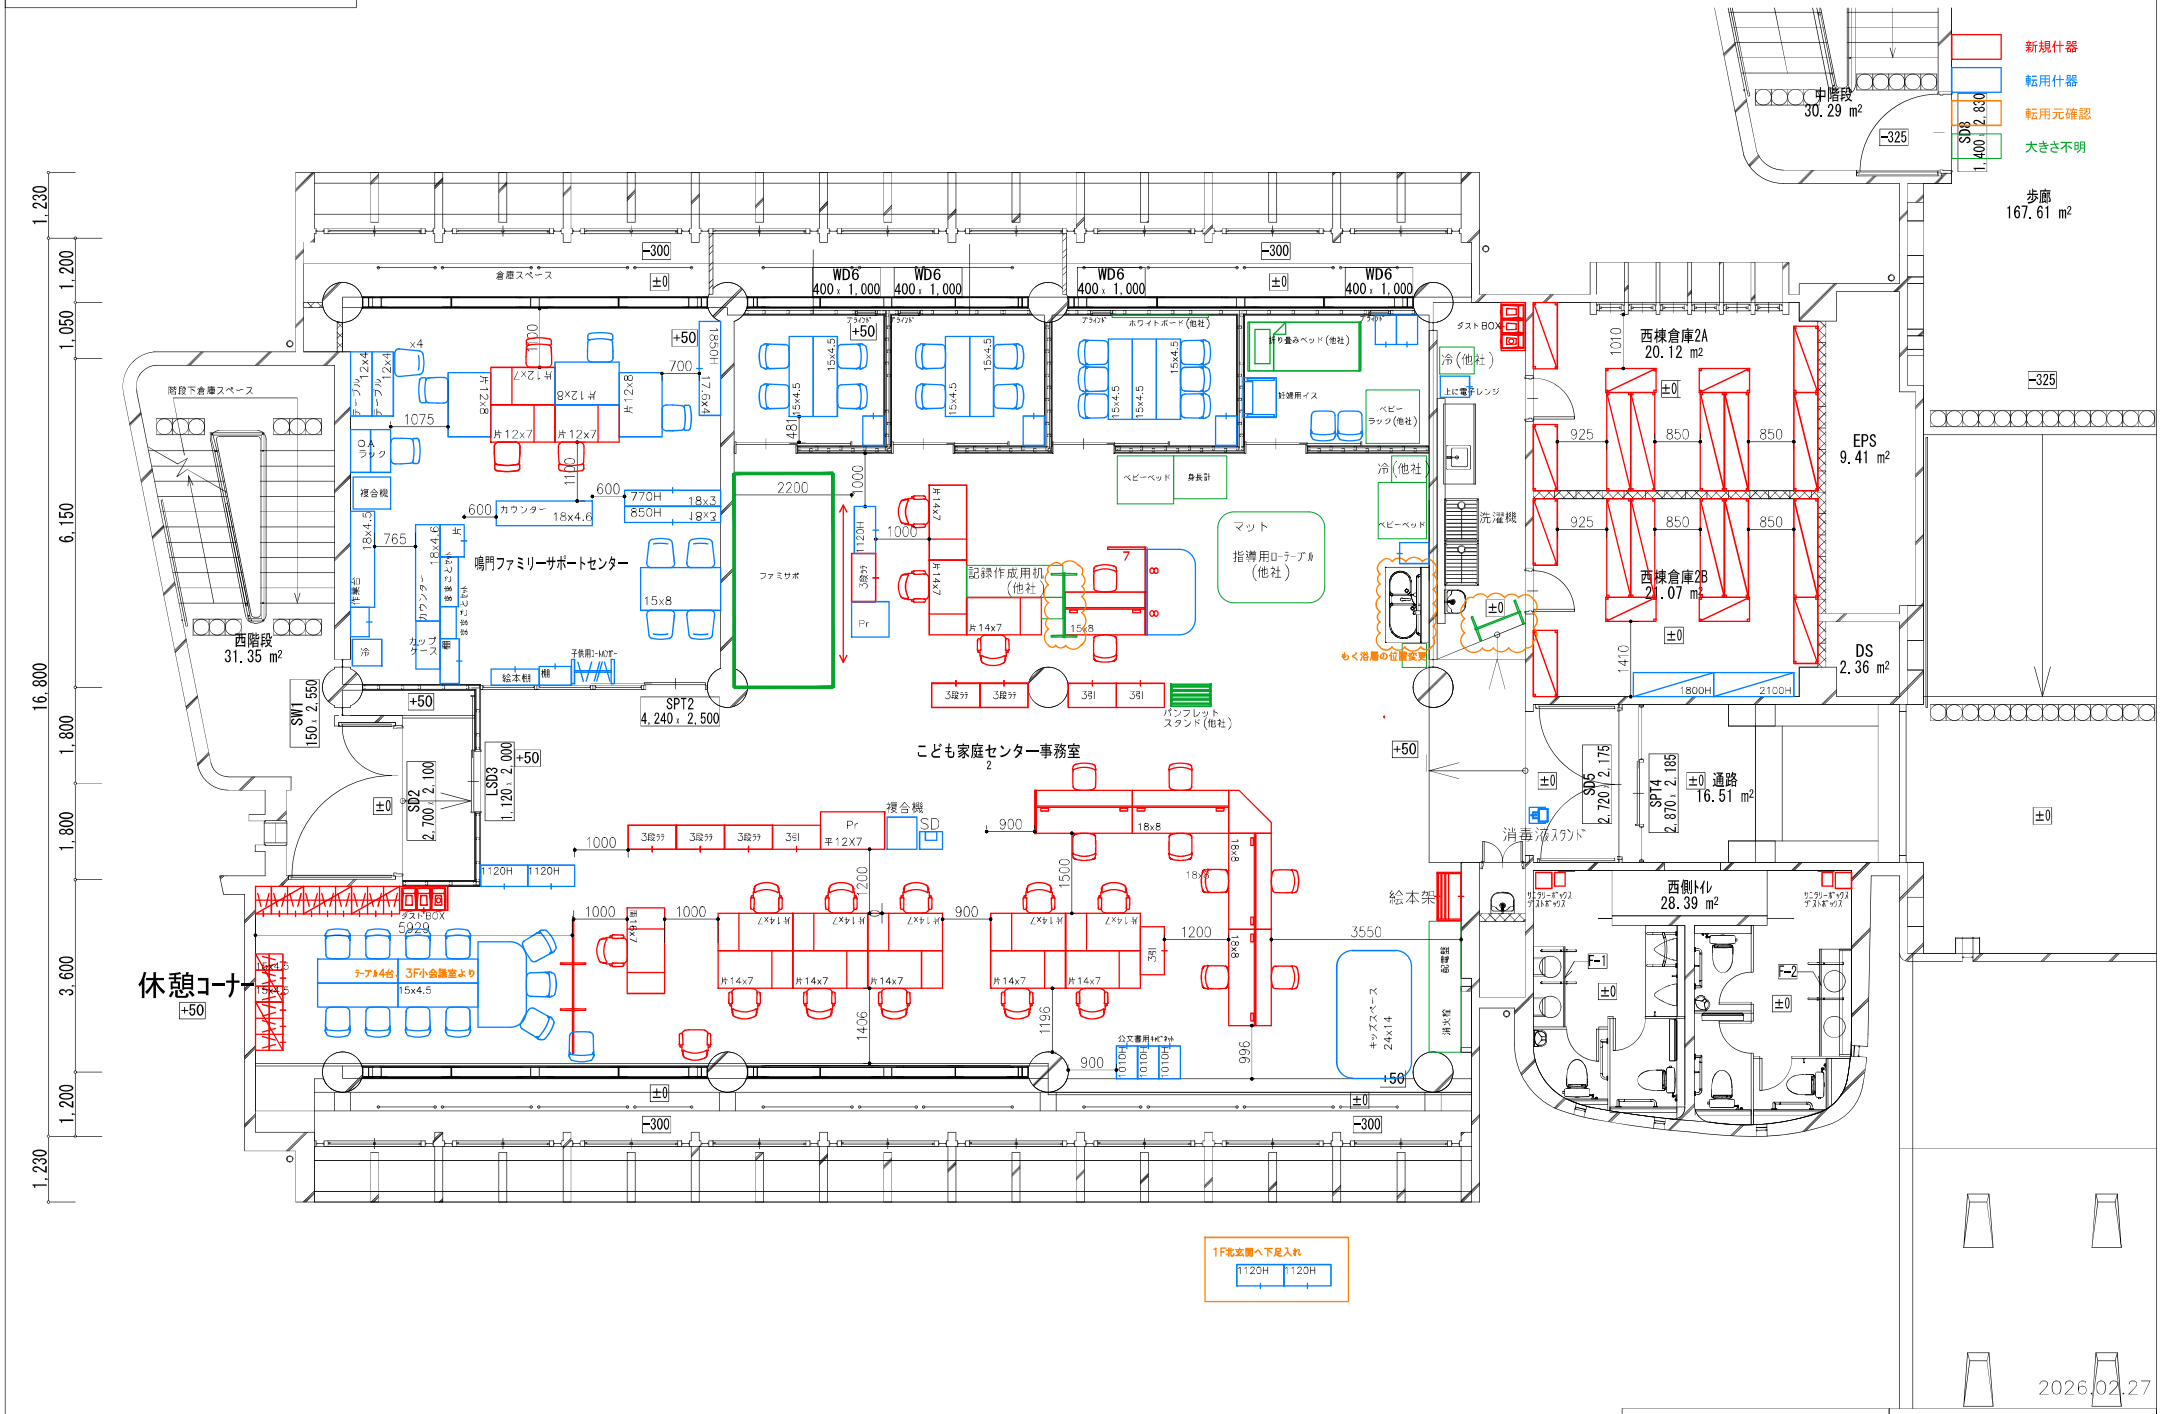

2F レイアウト拡大図-1

A1:1/50 A3:1/100