


露出管調査平面図 S=1/25,000

凡例

導水管	A1	
送水管	A1	
配水本管	A1	
配水支管	A1	
配水支管	A2	
配水支管	A3	
配水支管	B1	

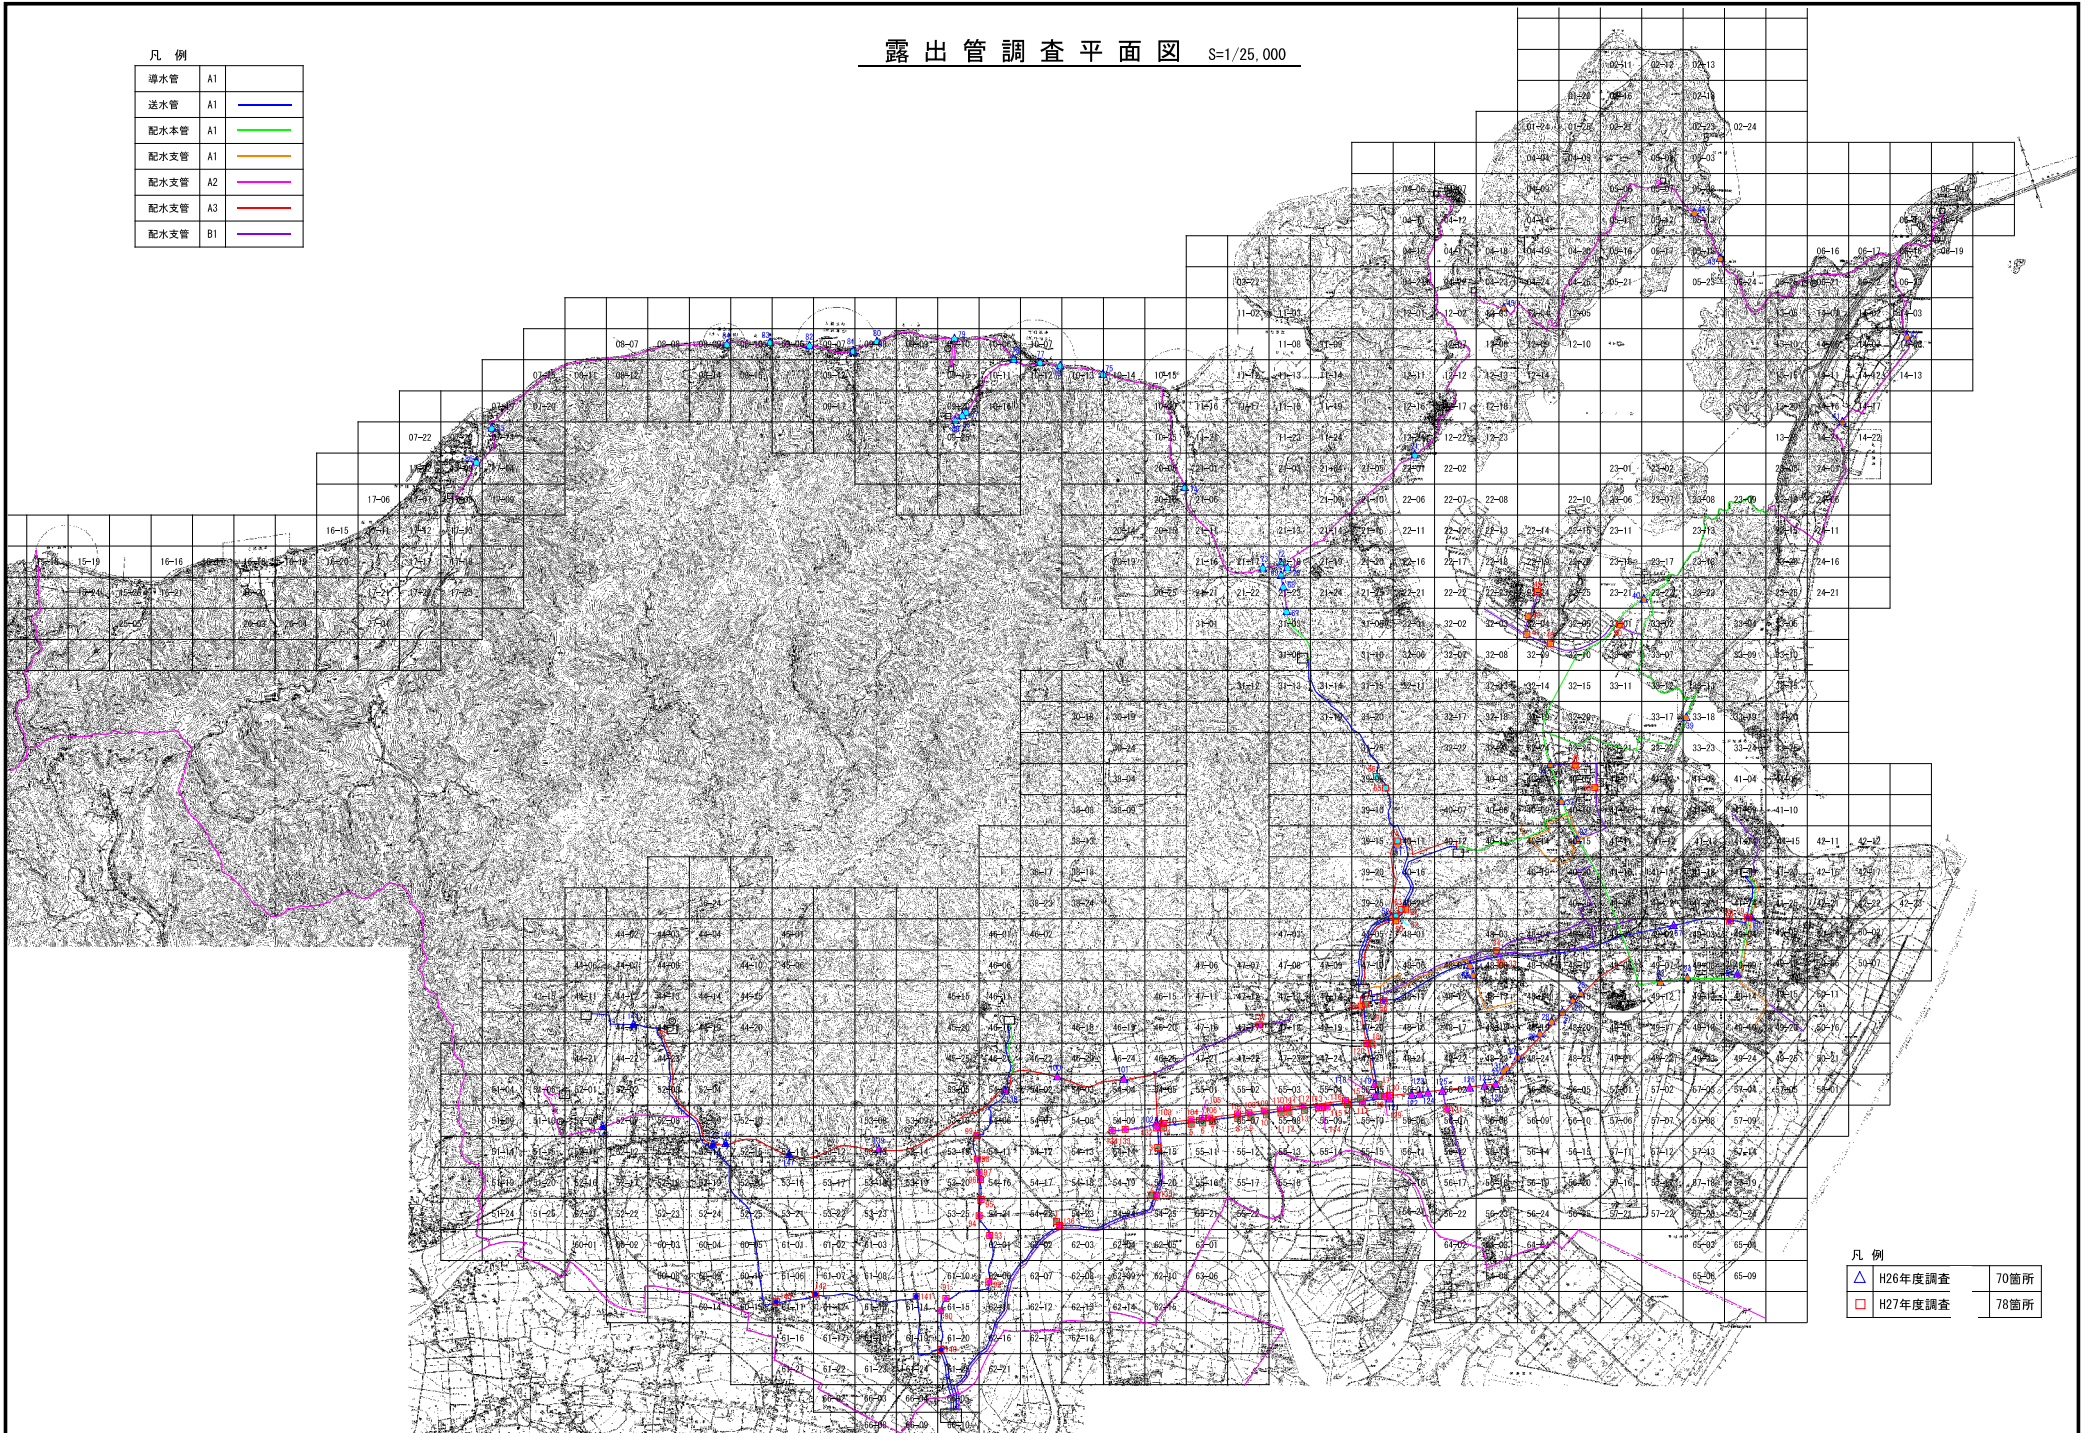


凡例

	H26年度調査	70箇所
	H27年度調査	78箇所

露出管調査平面図 S=1/25,000

凡例

導水管	A1	
送水管	A1	
配水本管	A1	
配水支管	A1	
配水支管	A2	
配水支管	A3	
配水支管	B1	

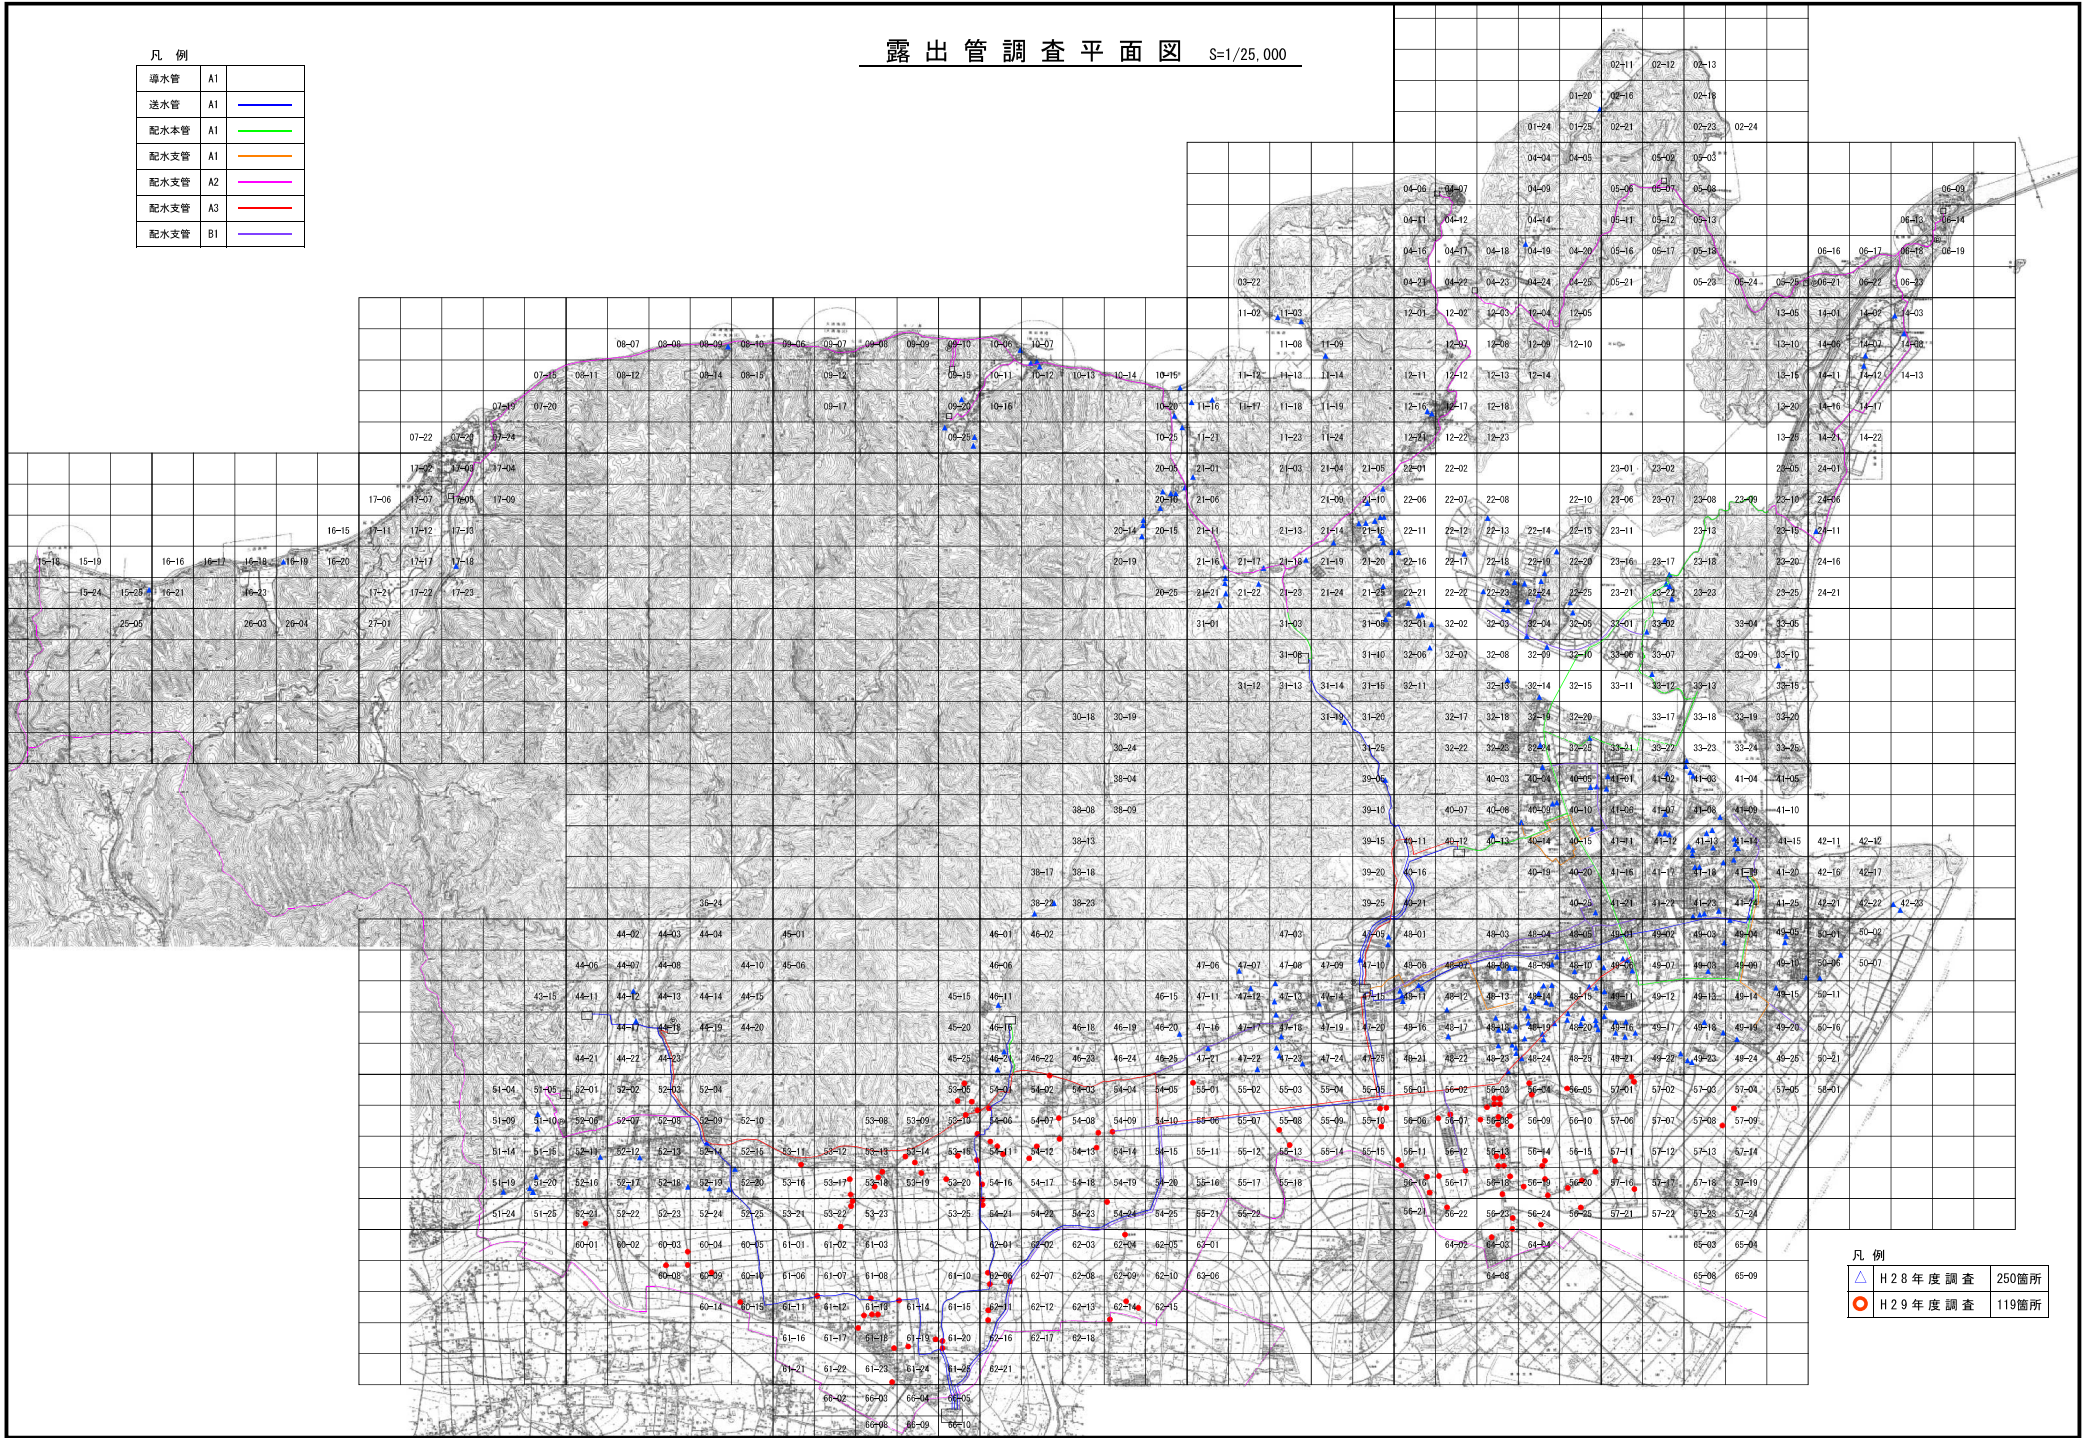

凡例

	H28年度調査	250箇所
	H29年度調査	119箇所