調 査 対 象 図 S=1/500

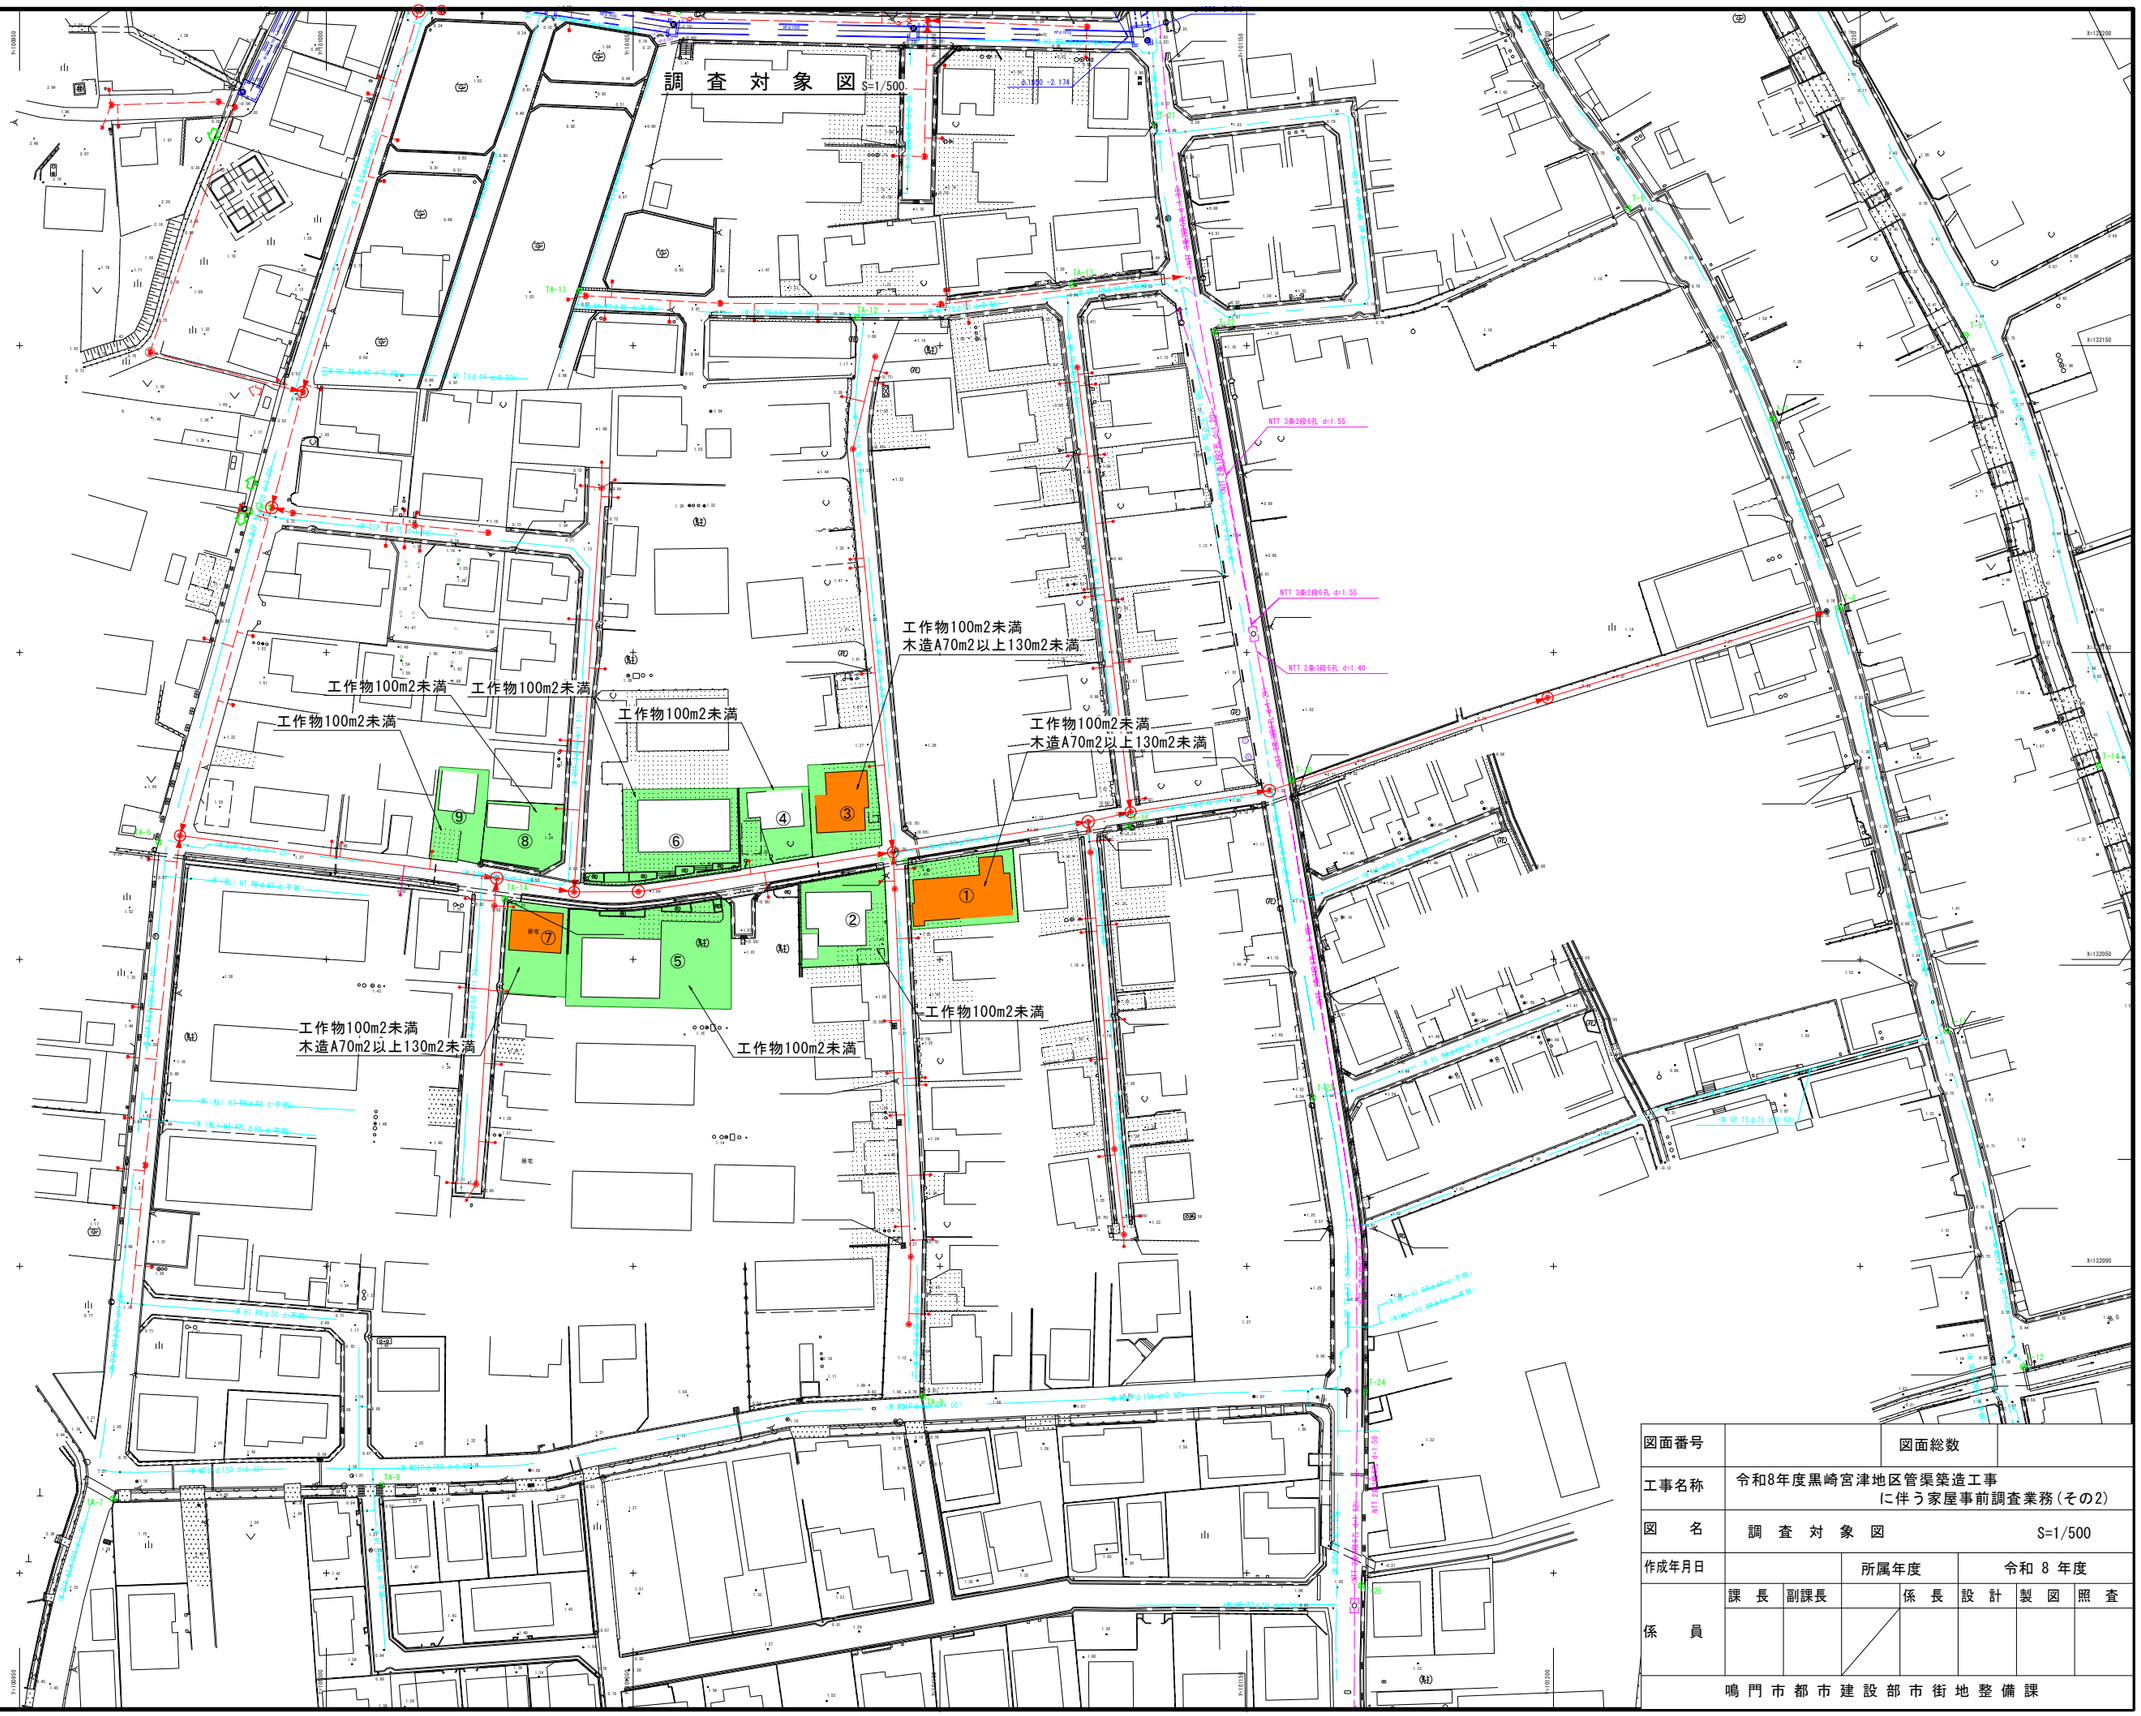

図面番号			図面総数				
工事名称	令和8年度黒崎宮津地区管渠築造工事に伴う家屋事前調査業務（その2）						
図　名	調 査 対 象 図　S=1/500						
作成年月日			所属年度		令和 8 年度		
係　員	課　長	副課長		係　長	設　計	製　図	照　査

鳴 門 市 都 市 建 設 部 市 街 地 整 備 課