


平面図

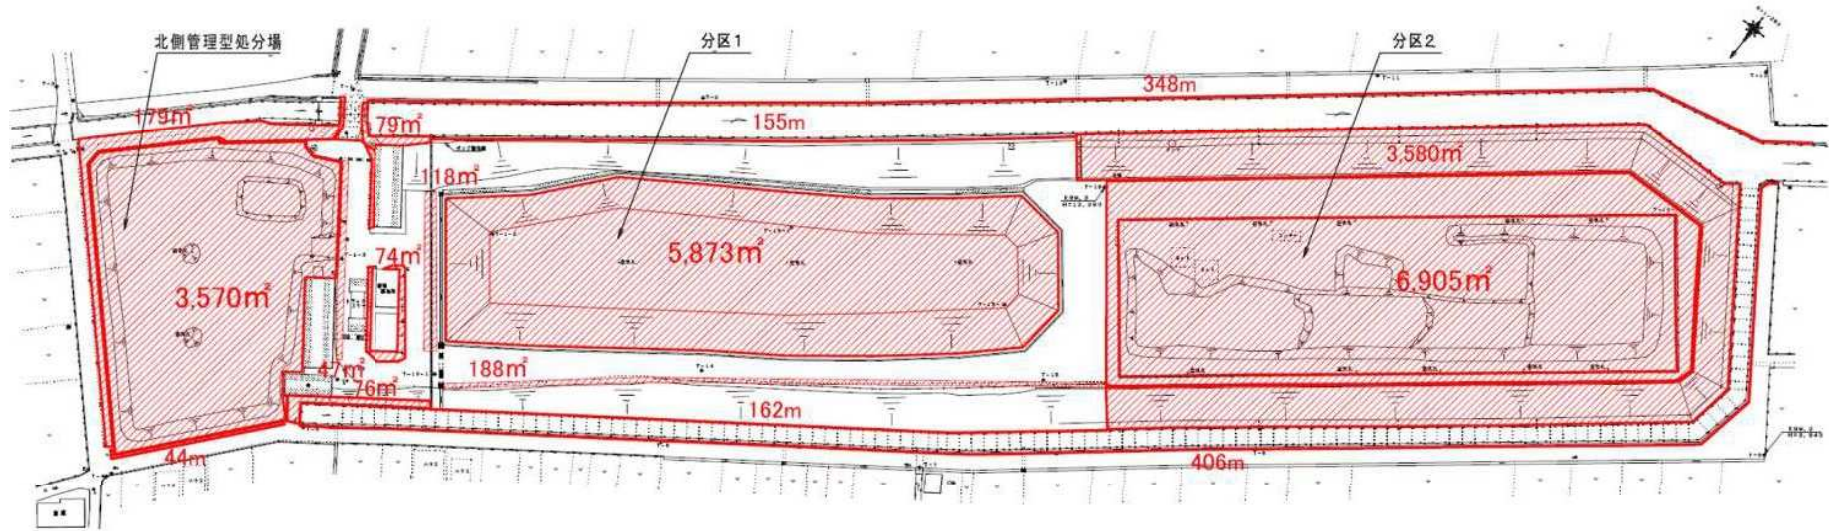

除草(場内)	m2	17,109	(3,570+5,873+6,905+179+79+76+74+188+47+118)
除草(法面部)	m2	3,580	
除草(路肩部)	m	1,115	(348+155+162+44+406)
除草(フェンス部)	式	1	

※処分場外周り、水路両側及び法面の草は、草刈後北側管理型処分場に持ち込むこと。
それ以外の草についてはその場に刈り倒したままでかまわない。