

平面図 S=1:250





管更生断面図 (参考) S=1:10

鳴門市市民会館

鳴門市役所 消防本部

うずしお会館

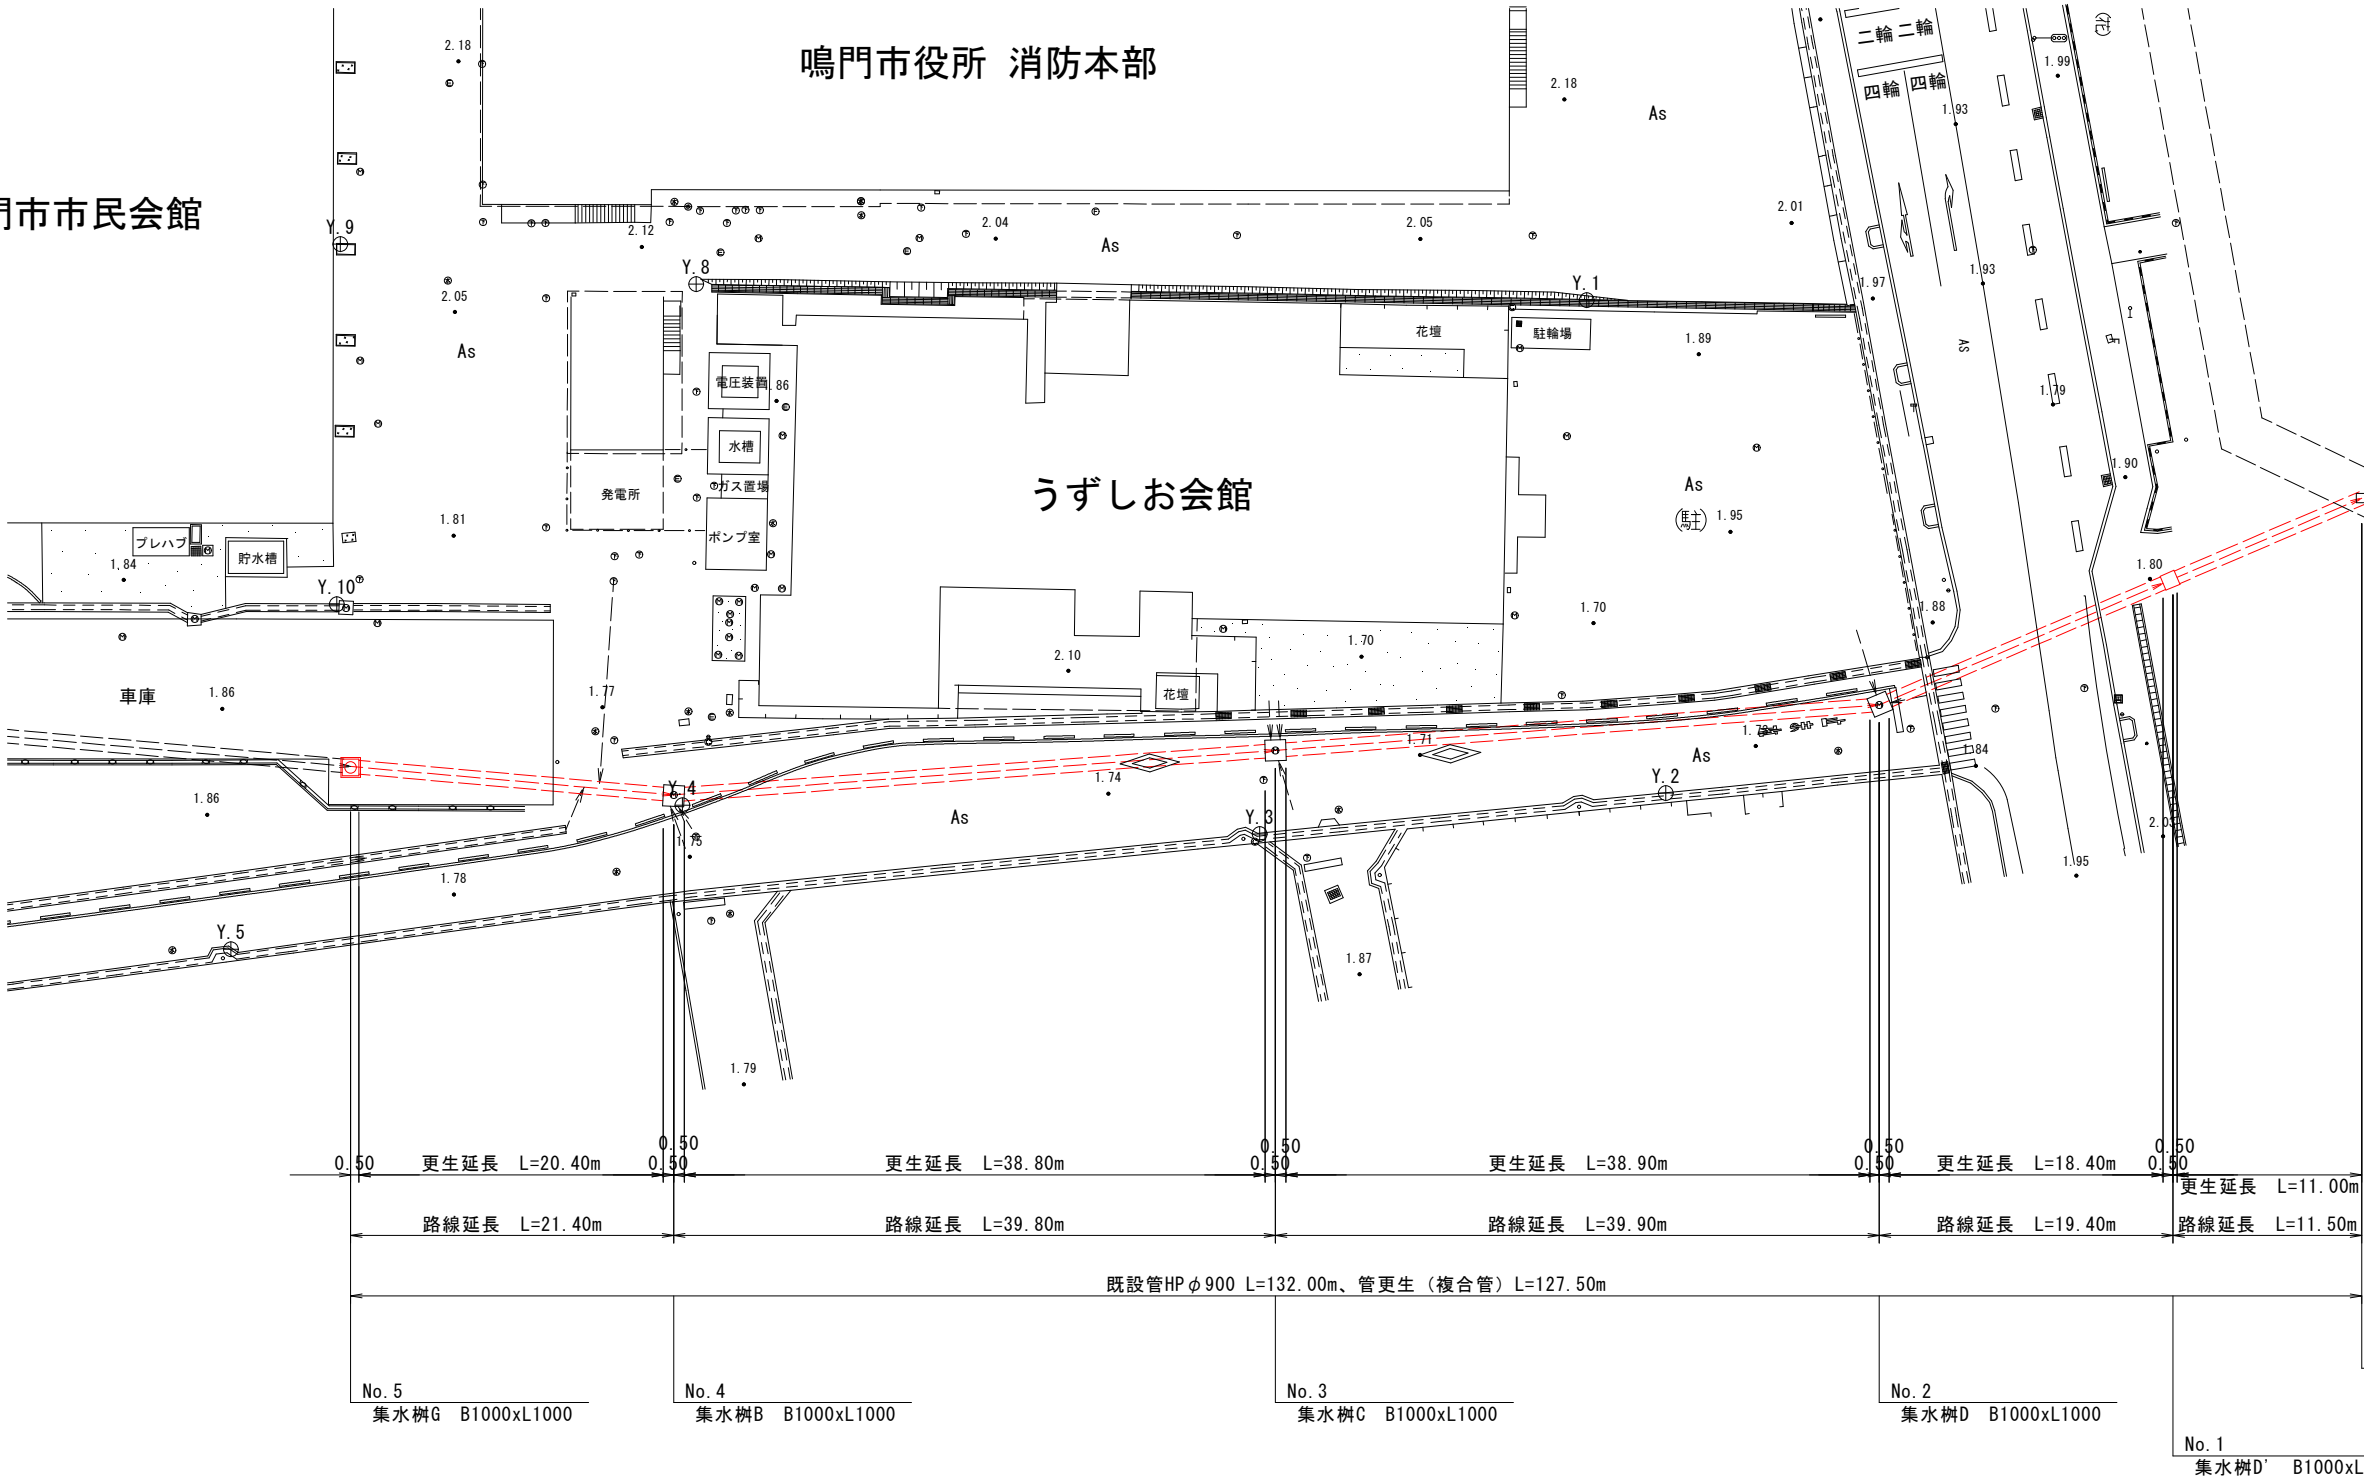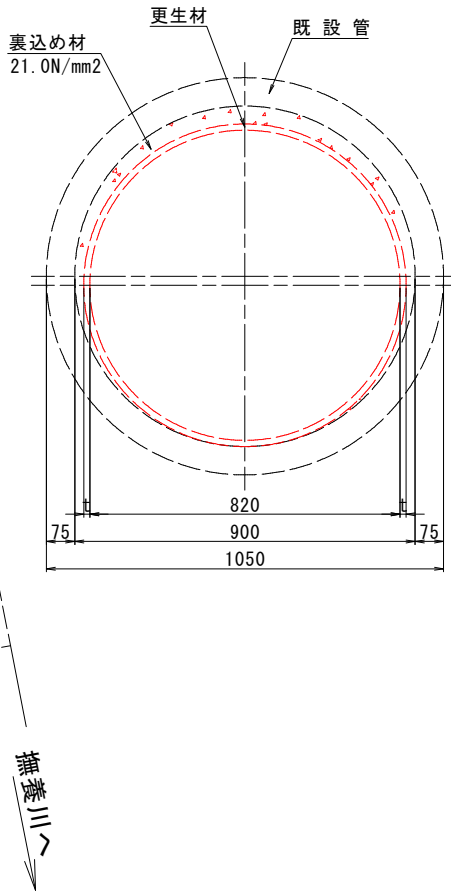

No. 0
水路 (2面張り水路+床版) E

No. 1
集水樹D' B1000xL1000

No. 2
集水樹D B1000xL1000


No. 3
集水樹C B1000xL1000

No. 4
集水樹B B1000xL1000

No. 5
集水樹G B1000xL1000

図面番号	第 1 葉	図面総数	全 3 葉
工事名称	令和8年度市役所東線外管渠改築工事		
図 名	平面図・管更生断面図 S=1/250		
作成年月日	令和8年5月	所属年度	令和 8 年度
係 員	課 長	副課長	係 長
			設 計
			製 図
			照 査
鳴門市都市建設部市街地整備課			

縦断図 H=1:250
V=1:100

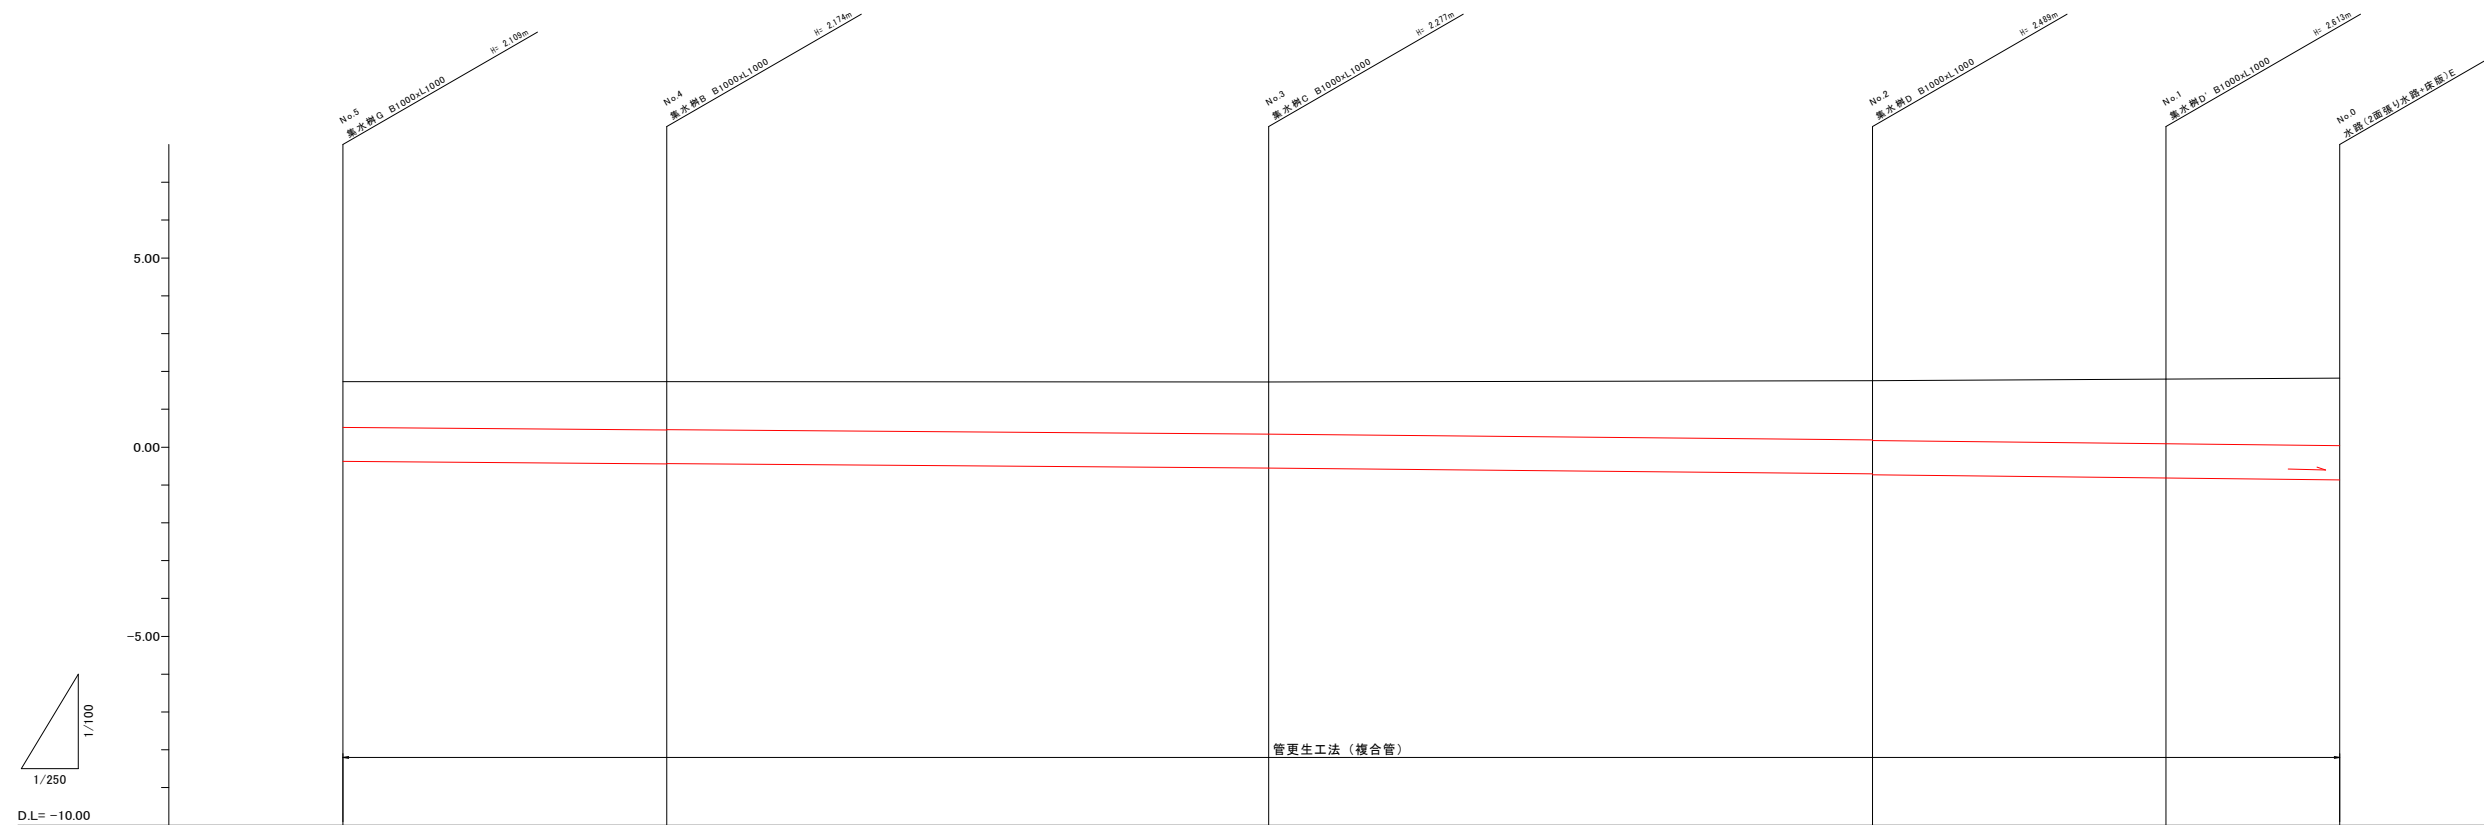


路 線 番 号		①	②	③	④	⑤	
路 線 延 長		21.40m	39.80m	39.90m	19.40m	11.50m	
マンホール間延長		21.40m	39.80m	39.90m	19.40m	11.50m	
管 種 ・ 管 径		⊙ 900	⊙ 900	⊙ 900	⊙ 900	⊙ 900	
勾 配		3.0‰	3.1‰	3.8‰	4.4‰	4.4‰	
地 盤 高	1.73	1.73	1.72	1.76	1.80	1.82	
土 被	1.13	1.20 1.19	1.30 1.30	1.49 1.51	1.64 1.64	1.71	
管 底 高	-0.379	-0.444 -0.434	-0.557 -0.557	-0.709 -0.729	-0.813 -0.813	-0.864	
掘 削 深	-	-	-	-	-	-	
追 加 距 離	132.000	110.600	70.800	30.900	11.500	0.000	
単 距 離	21.400	39.800	39.900	19.400	11.500	0.000	
測 点	No.5	No.4	No.3	No.2	No.1	No.0	

図面番号	第 2 葉	図面総数	全 3 葉			
工事名称	令和8年度市役所東線外管渠改築工事					
図 名	縦断図					H=1/250 V=1/100
作成年月日	令和8年5月	所属年度	令和 8 年度			
係 員	課 長	副課長	係 長	設 計	製 図	照 査
鳴 門 市 都 市 建 設 部 市 街 地 整 備 課						


補修詳細図(集水桝)

損 傷 凡 例	
損傷の種類	表示
ひびわれ	
うき	
剥離	
鉄筋露出	
遊離石灰	
豆板・空洞	
漏水・滞水	
その他	


集水桝B S=1:30
(内空展開図)

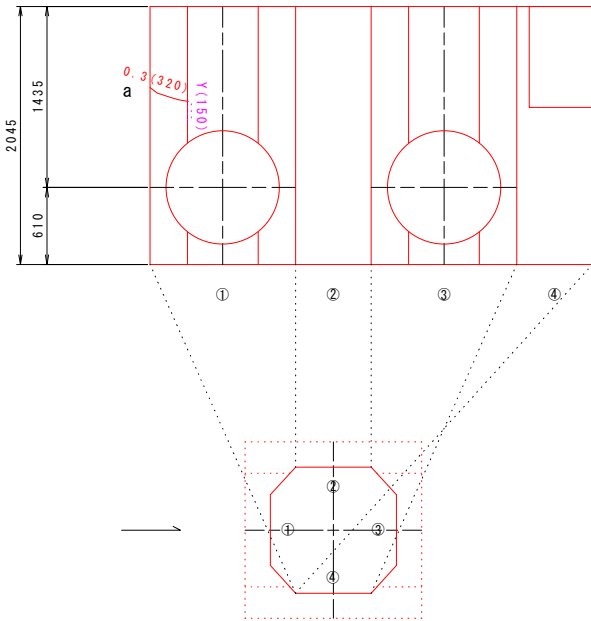

集水桝C S=1:30
(内空展開図)

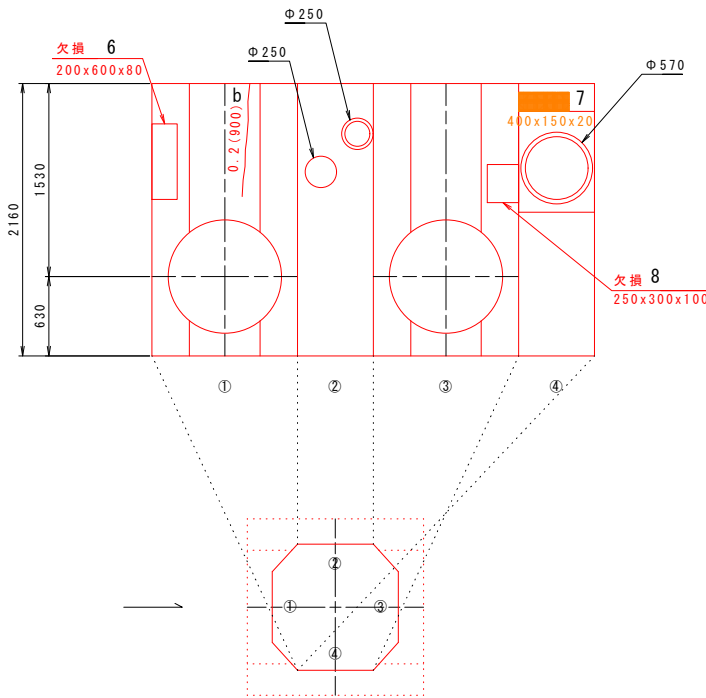

集水桝D S=1:30
(内空展開図)

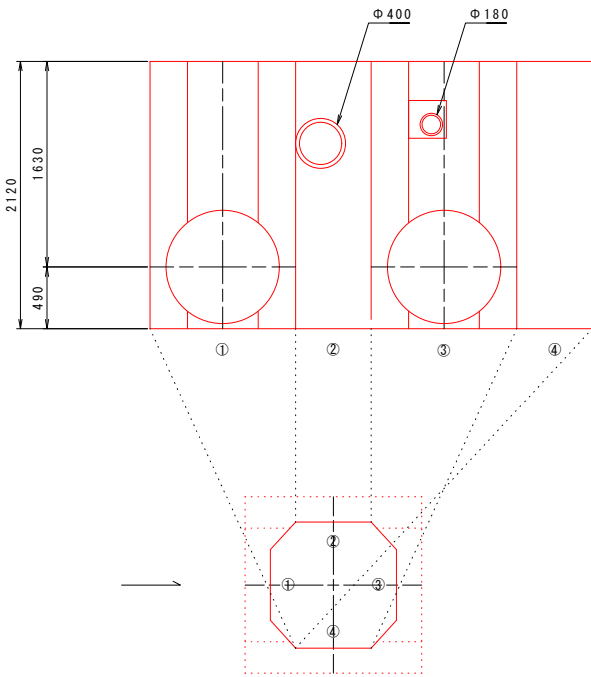

ひび割れ補修工

部材	No.	種別	幅 W [mm]	延長 L [mm]
集水桝B	a	ひび割れ	0.3	320
集水桝C	b	ひび割れ	0.2	900

断面修復工

部材	No.	種別	幅 W [mm]	延長 L [mm]	深さ t [mm]	面積 A [m2]	体積 V [m3]	防錆 処理
集水桝C	6	欠損	200	600	80	0.0120	0.0010	有
集水桝C	7	うき	400	150	20	0.0600	0.0012	有
集水桝C	8	欠損	250	300	100	0.0750	0.0075	有

図面番号	第 3 葉	図面総数	全 3 葉
工事名称	令和8年度市役所東線外管渠改築工事		
図 名	補修詳細図(集水桝)		
作成年月日	令和8年5月	所属年度	令和 8 年度
係 員	課 長	副課長	係 長
			設 計
鳴 門 市 都 市 建 設 部 市 街 地 整 備 課			