

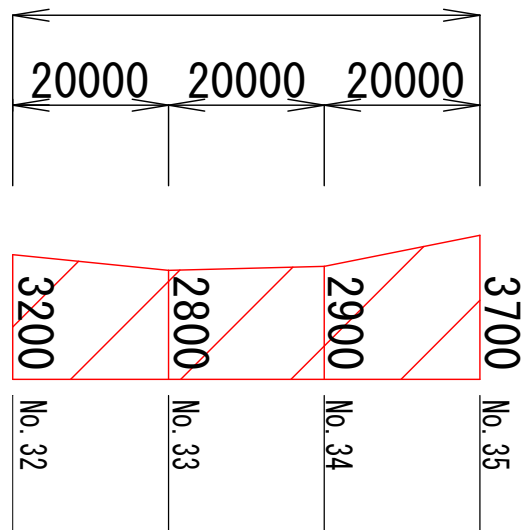


展開図 SH=1/1000, SV=1/200 1工区

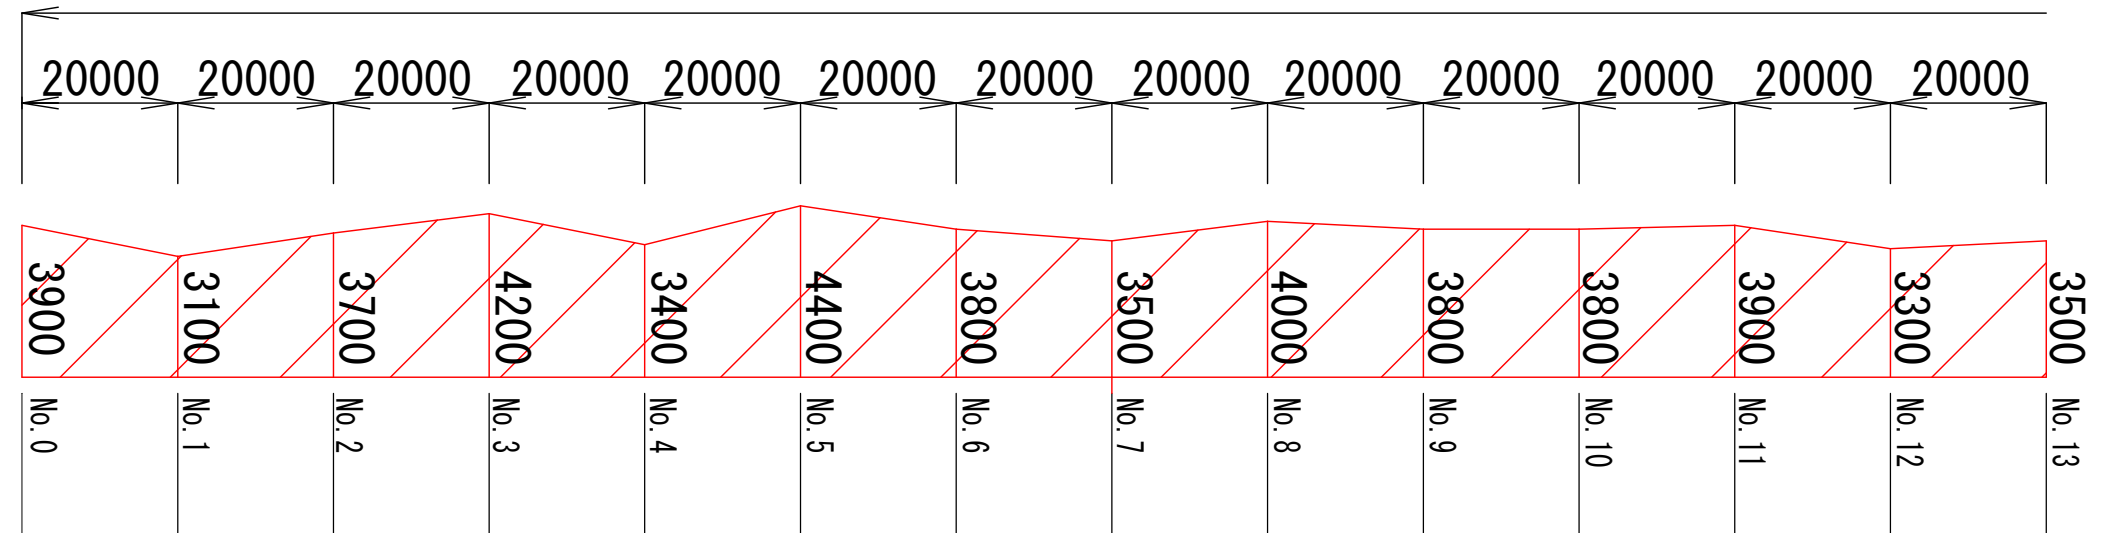




舗装構成図 S=1/20

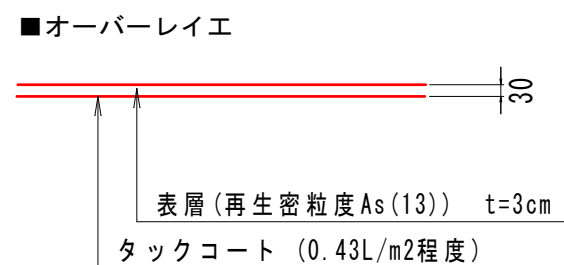

|               |                  |      |       |     |       |       |
|---------------|------------------|------|-------|-----|-------|-------|
| 図面番号          | 第 1 号            | 図面総数 | 第 2 葉 |     |       |       |
| 工事名称          | 土佐泊浦黒山三ツ石線舗装補修工事 |      |       |     |       |       |
| 図名            | 補修計画図            |      |       |     |       | 縮尺：図示 |
| 製作年月          | 令和8年7月           |      | 所属年度  |     | 令和8年度 |       |
| 係員            | 課 長              | 副課長  | 係 長   | 係 員 | 設計・製図 | 照 査   |
|               |                  |      |       |     |       |       |
| 鳴門市 都市建設部 土木課 |                  |      |       |     |       |       |

展開図 SH=1/1000, SV=1/200

2工区

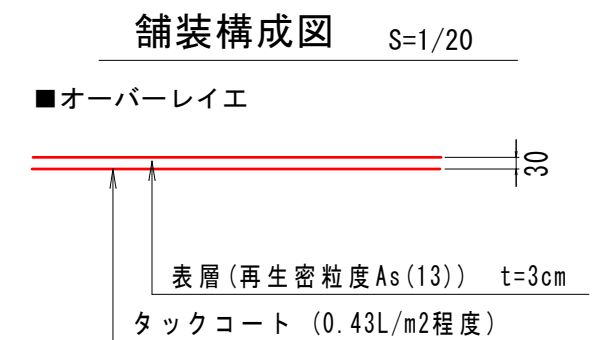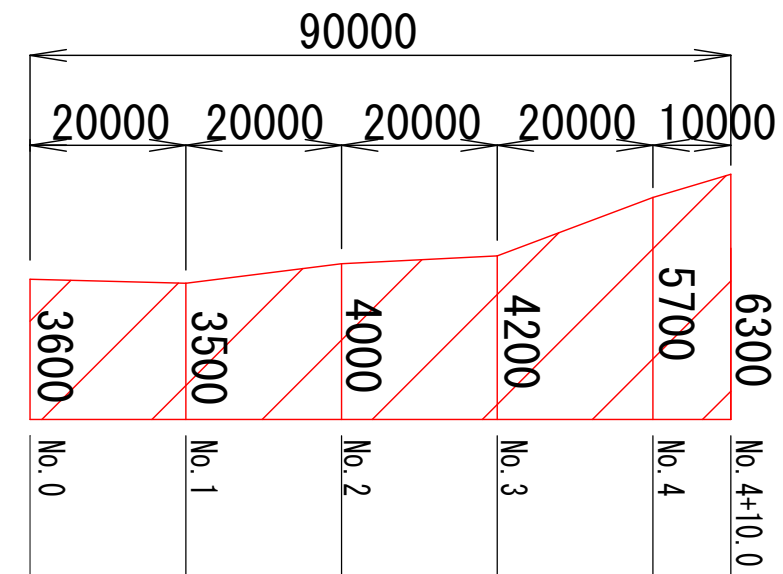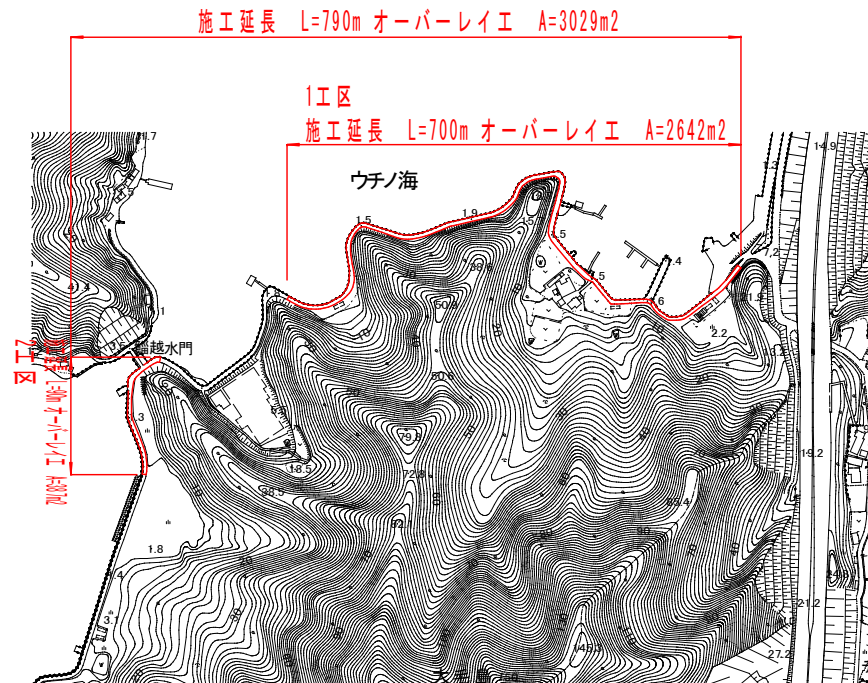

|               |                  |         |           |
|---------------|------------------|---------|-----------|
| 図面番号          | 第 2 号            | 図面総数    | 第 2 葉     |
| 工事名称          | 土佐泊浦黒山三ツ石線舗装補修工事 |         |           |
| 図名            | 補修計画図            |         | 縮 尺 : 図 示 |
| 製作年月          | 令和8年7月           | 所 属 年 度 | 令和8年度     |
| 係員            | 課 長              | 副課長     | 係 長       |
|               |                  |         | 係 員       |
|               |                  |         | 設計・製図     |
|               |                  |         | 照 査       |
| 鳴門市 都市建設部 土木課 |                  |         |           |