
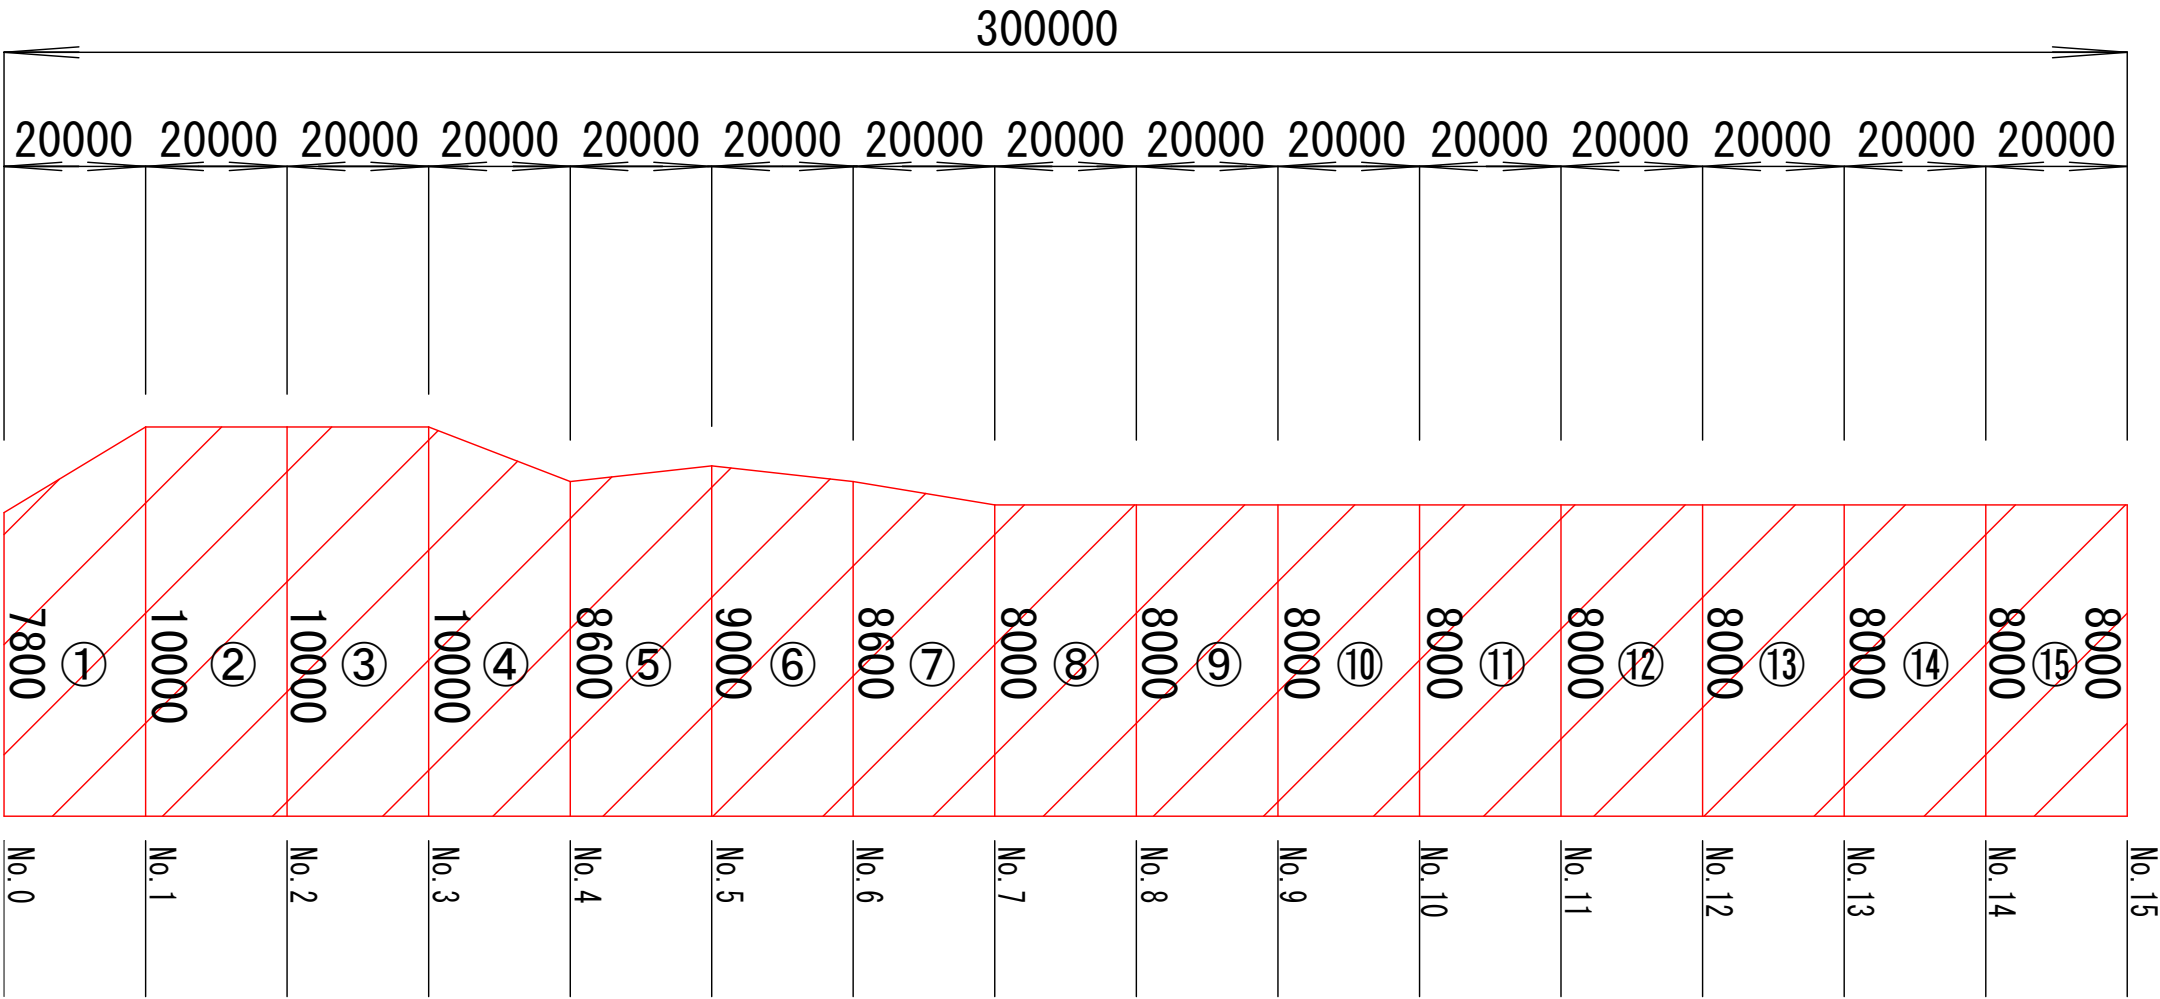


補修計画図

展開図 SH=1/1100, SV=1/200

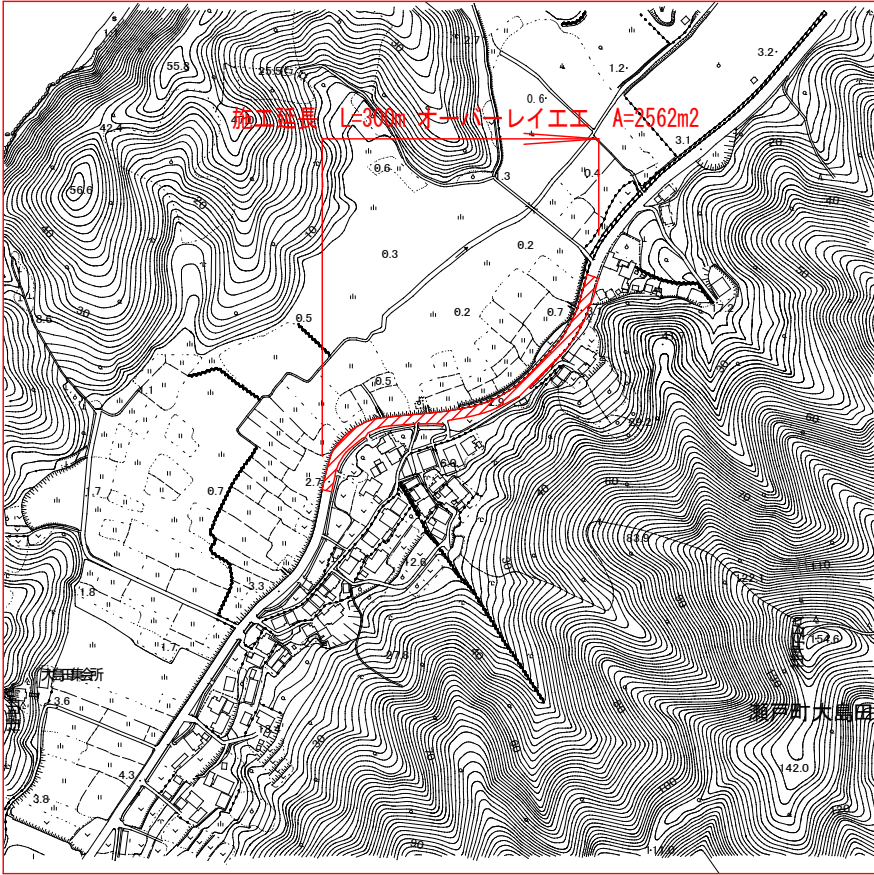


■舗装面積 数量計算表

舗装面積	寸法	単位	数量
①	$(7.80+10.00)/2 \times 20.00$	m2	178.00
②	$(10.00+10.00)/2 \times 20.00$	m2	200.00
③	$(10.00+10.00)/2 \times 20.00$	m2	200.00
④	$(10.00+8.60)/2 \times 20.00$	m2	186.00
⑤	$(8.60+9.00)/2 \times 20.00$	m2	176.00
⑥	$(9.00+8.60)/2 \times 20.00$	m2	176.00
⑦	$(8.60+8.00)/2 \times 20.00$	m2	166.00
⑧	$(8.00+8.00)/2 \times 20.00$	m2	160.00
⑨	$(8.00+8.00)/2 \times 20.00$	m2	160.00
⑩	$(8.00+8.00)/2 \times 20.00$	m2	160.00
⑪	$(8.00+8.00)/2 \times 20.00$	m2	160.00
⑫	$(8.00+8.00)/2 \times 20.00$	m2	160.00
⑬	$(8.00+8.00)/2 \times 20.00$	m2	160.00
⑭	$(8.00+8.00)/2 \times 20.00$	m2	160.00
⑮	$(8.00+8.00)/2 \times 20.00$	m2	160.00
合計		m2	2562

舗装構成図

S=1/20

■オーバーレイエ

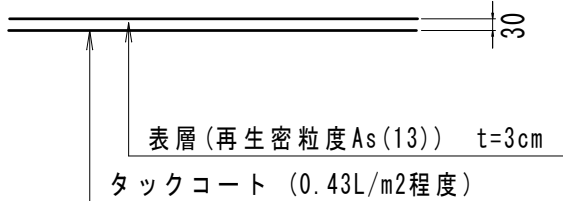

図面番号	第 1 号		図面総数		第 1 葉	
工事名称	中島田室線舗装補修工事					
図名	補修計画図				縮尺：図示	
製作年月	令和8年9月		所属年度		令和8年度	
係員	課 長	副課長	係 長	係 員	設計・製図	照 査
鳴門市 都市建設部 土木課						