


位置図

工事名: 林道西谷線法面補修工事

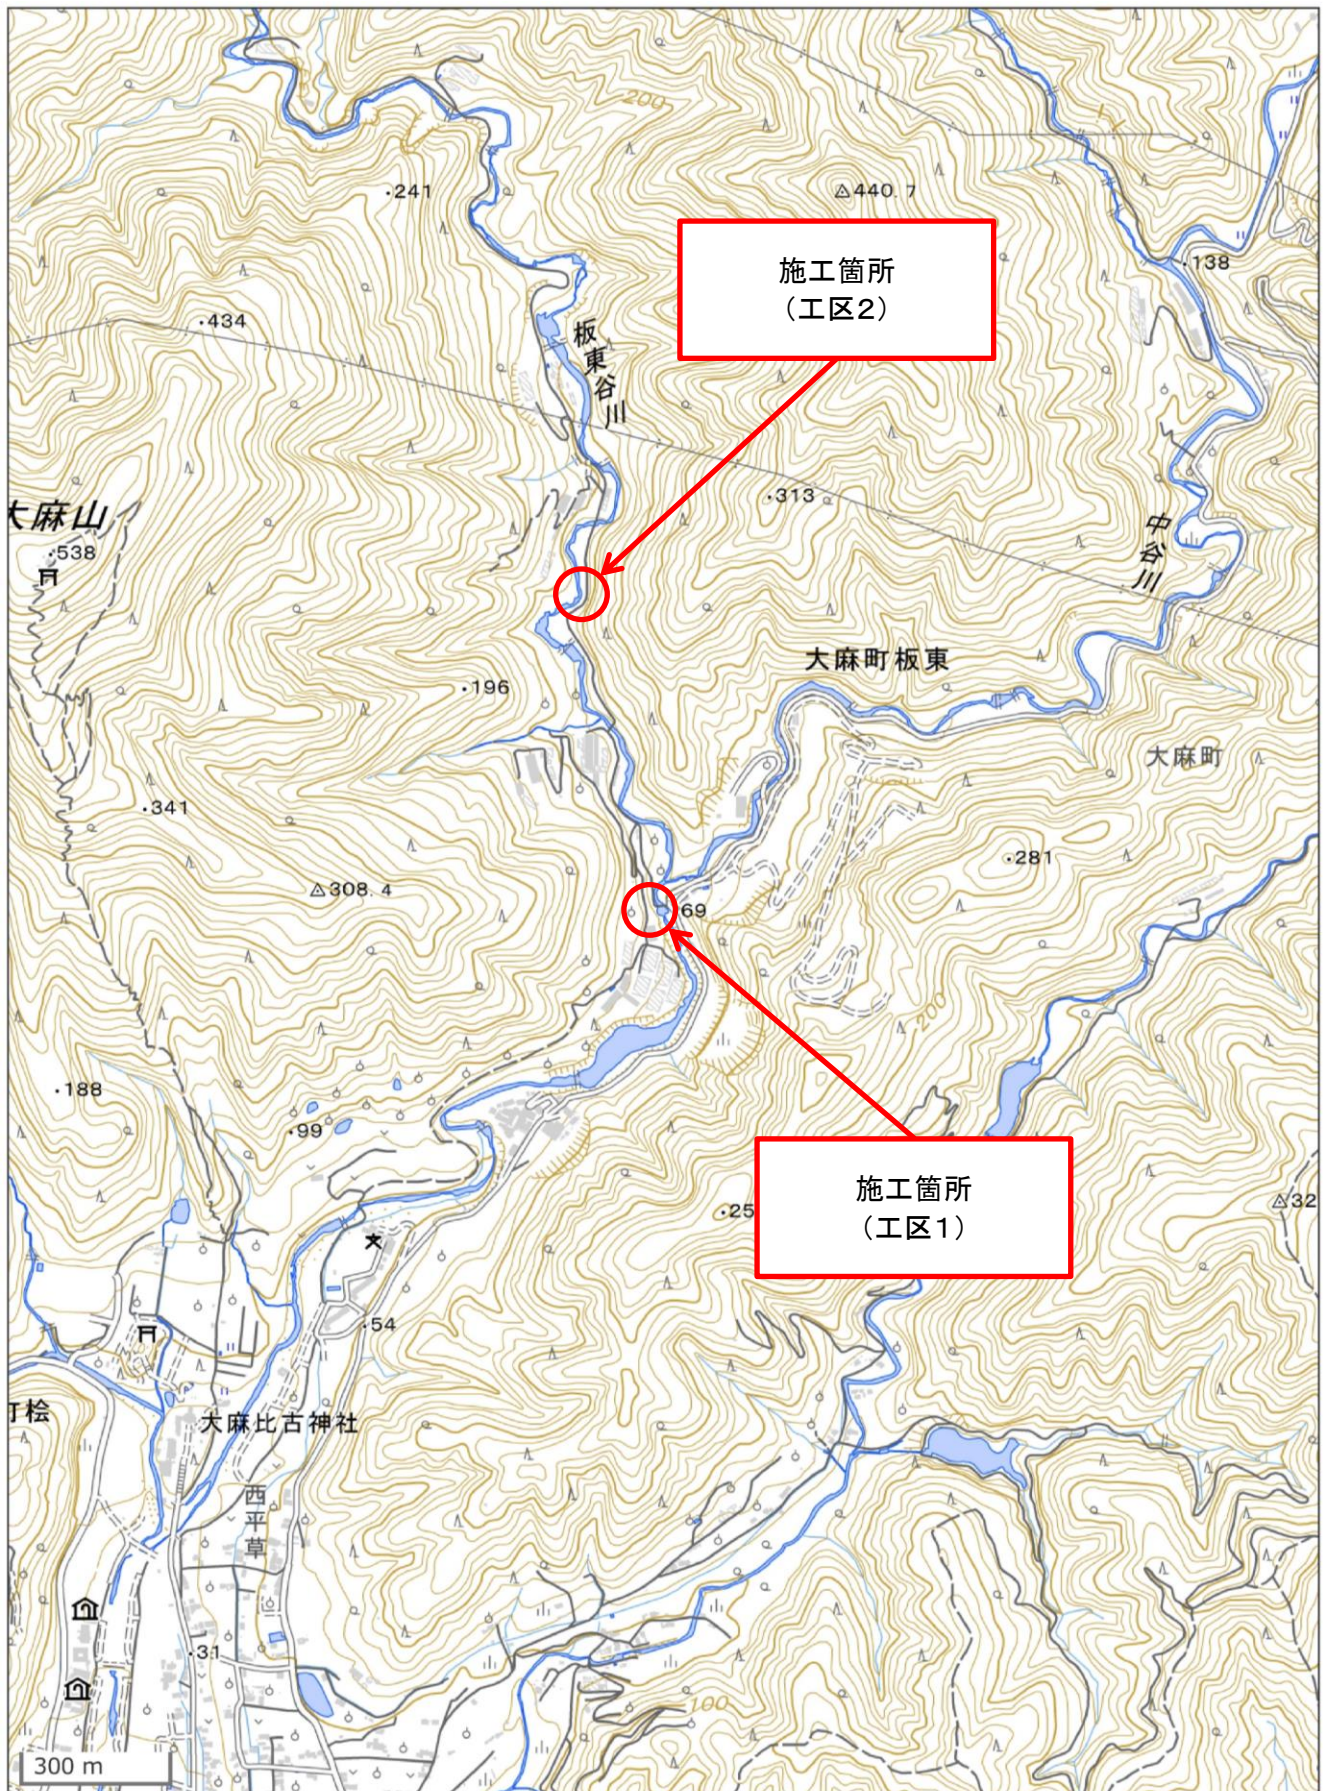

地理院タイルを編集して作成