



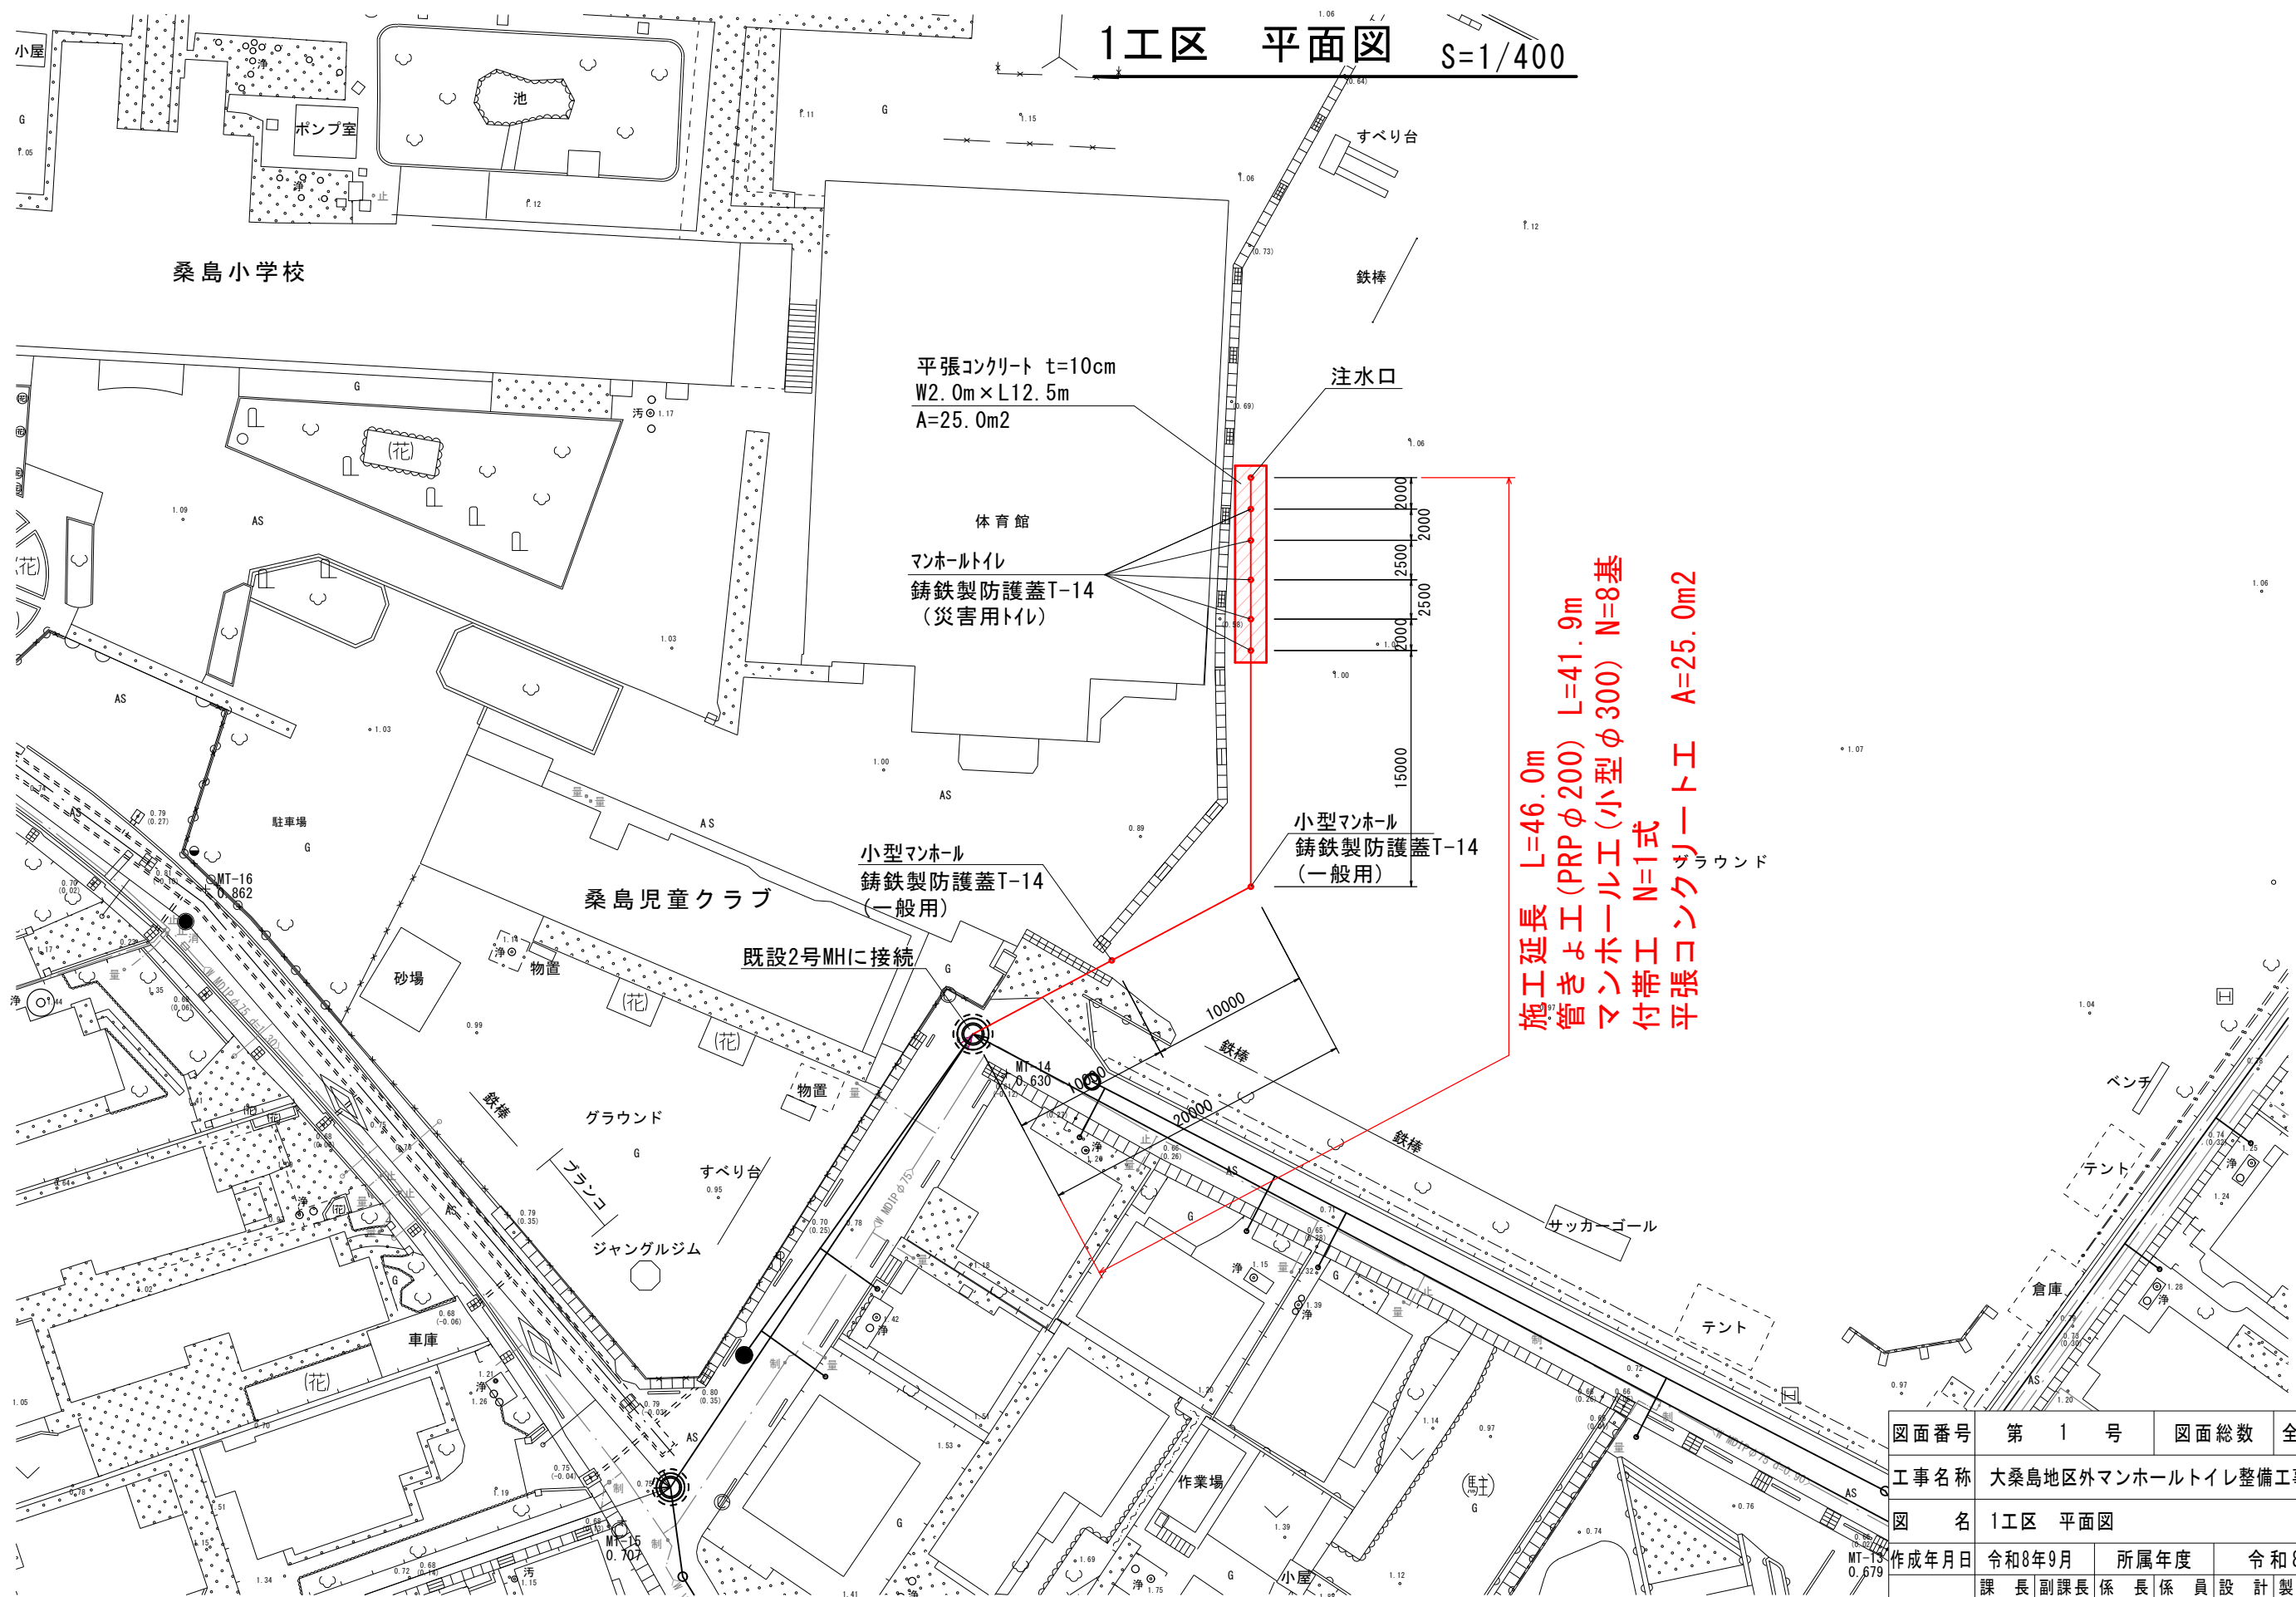


※1 マンホールトイレ設置場所については施設管理者と協議の上、確定する。
※2 掘削を伴う管きょ工については、冬季休業期間(令和8年12月24日～令和9年1月7日)に施工をすること。

図面番号	第 1 号	図面総数	全 4 葉
工事名称	大桑島地区外マンホールトイレ整備工事		
図 名	1工区 平面図	S=図示	
作成年月日	令和8年9月	所属年度	令和8年度
係 員	課 長	副課長	係 長
		係 員	設 計
			製 図
			照 査
鳴 門 市 都 市 建 設 部 市 街 地 整 備 課			

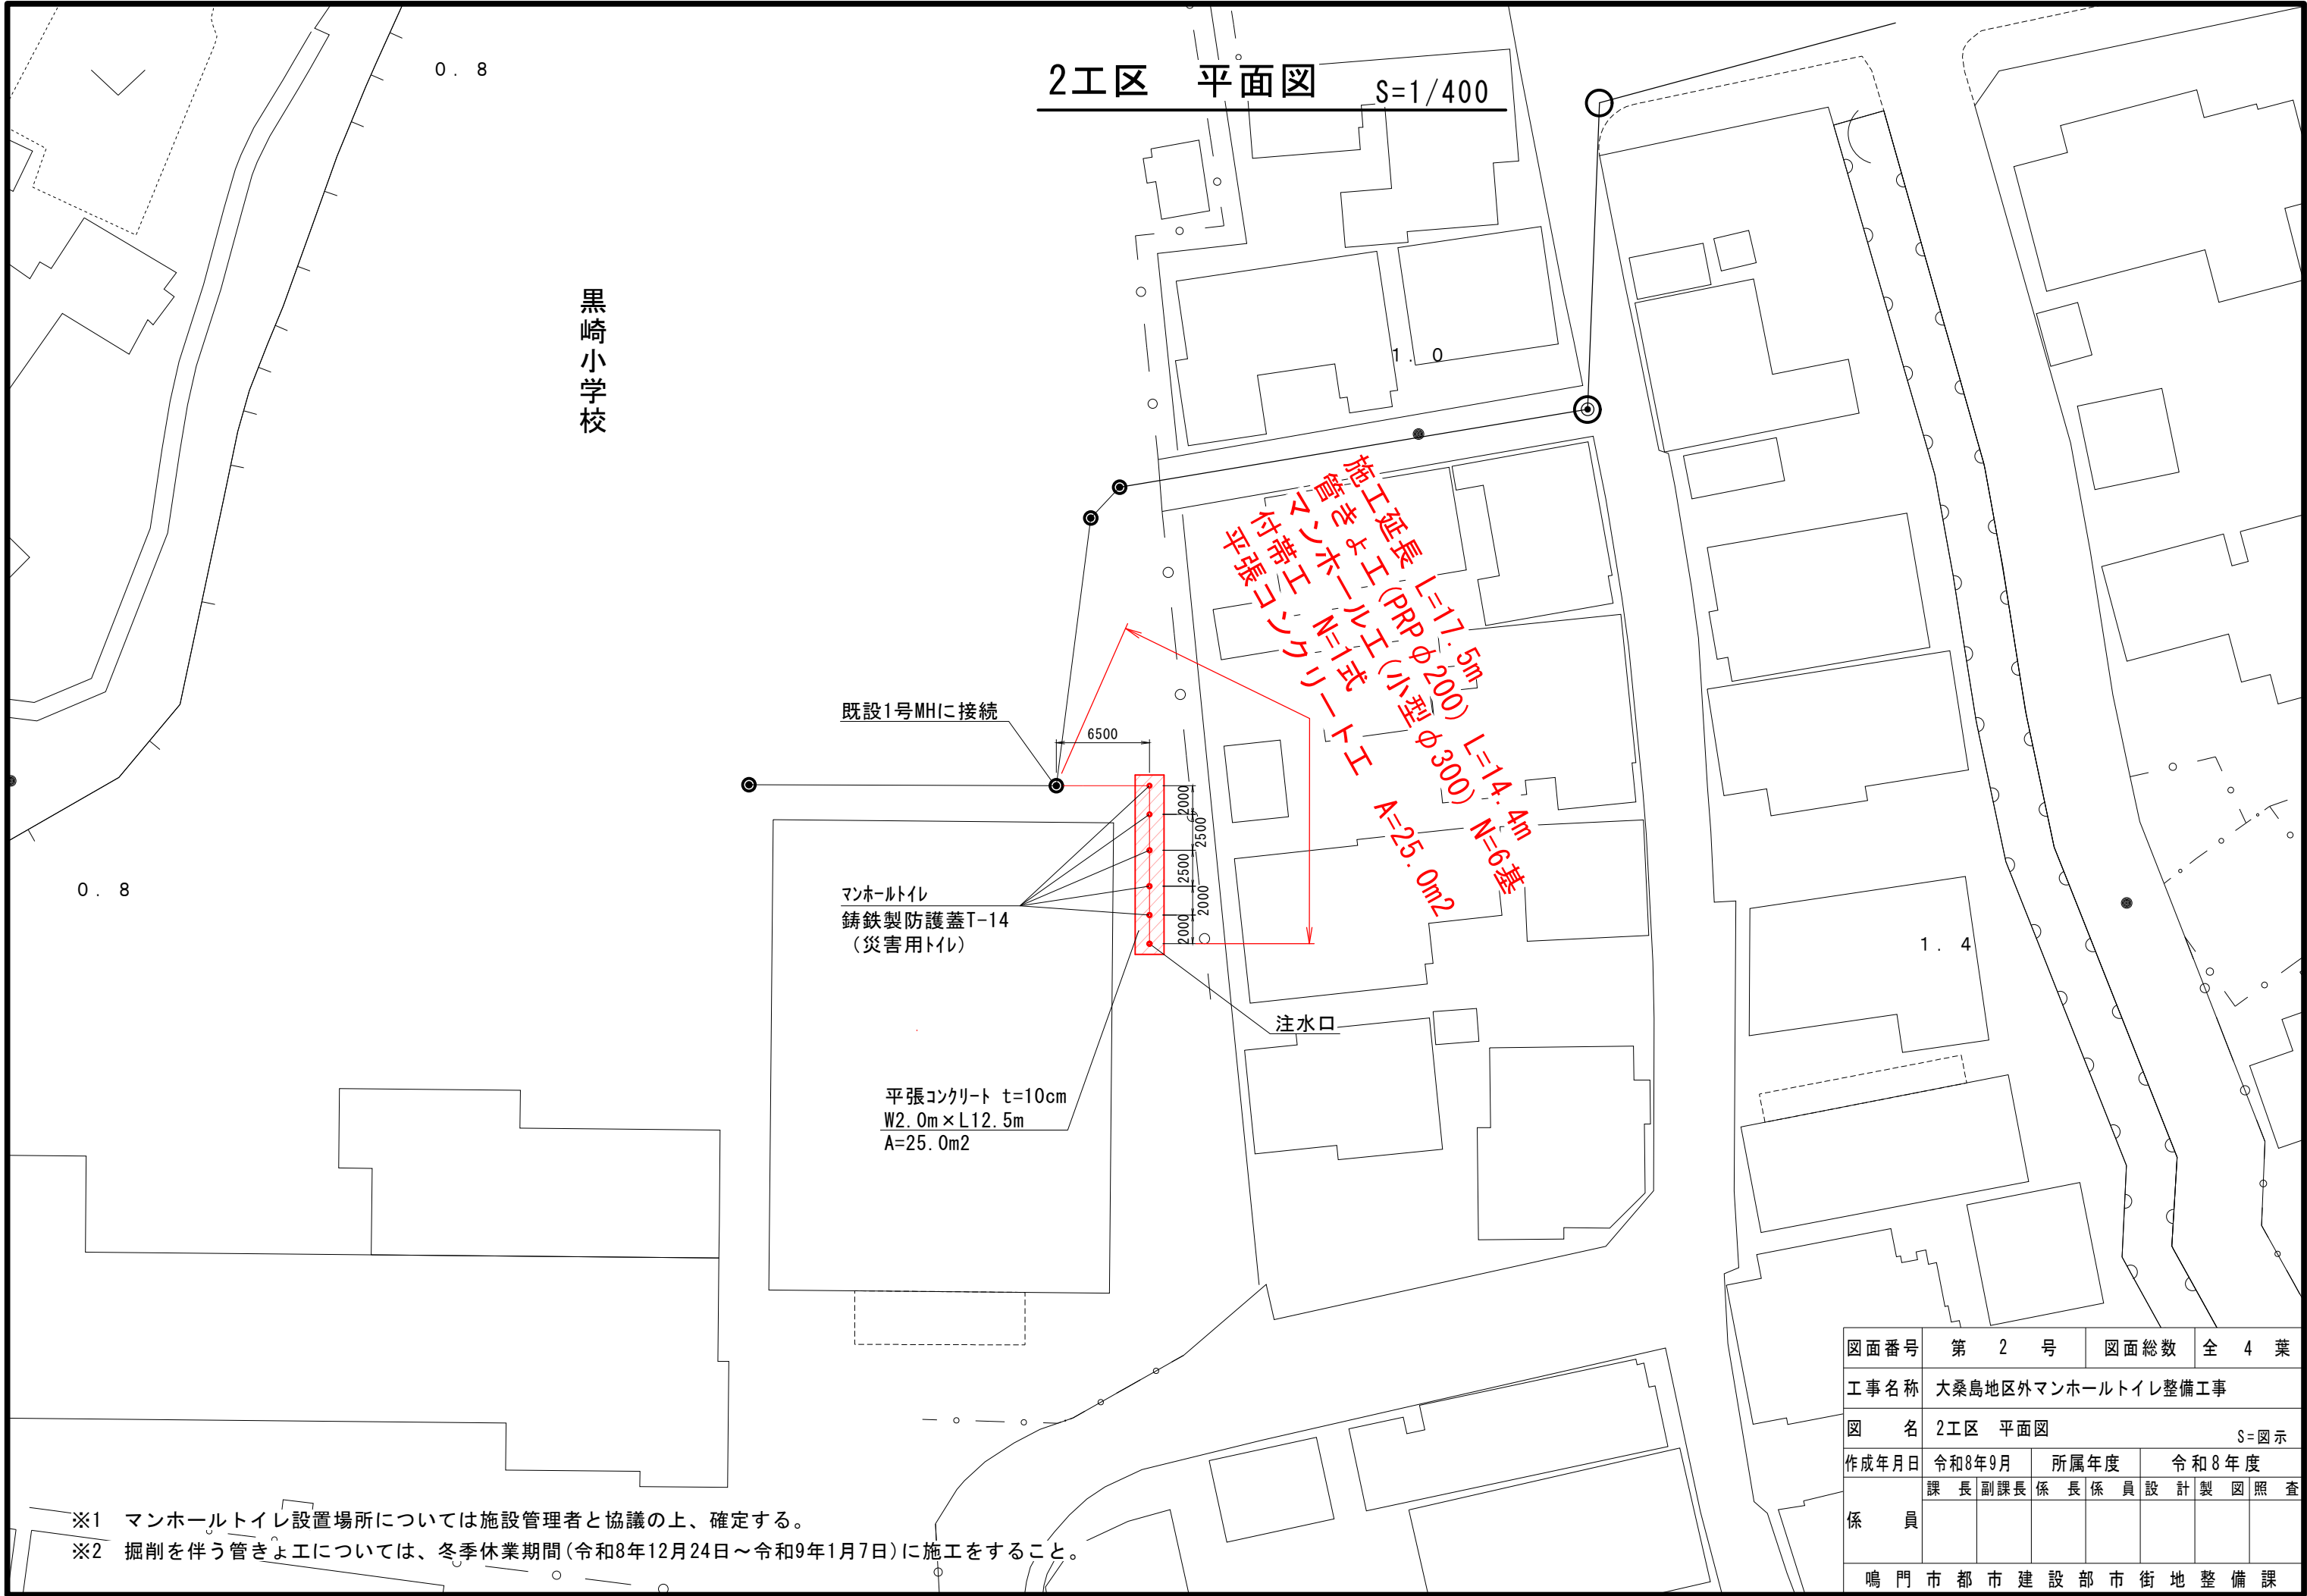

3工区 平面図

S=1/400

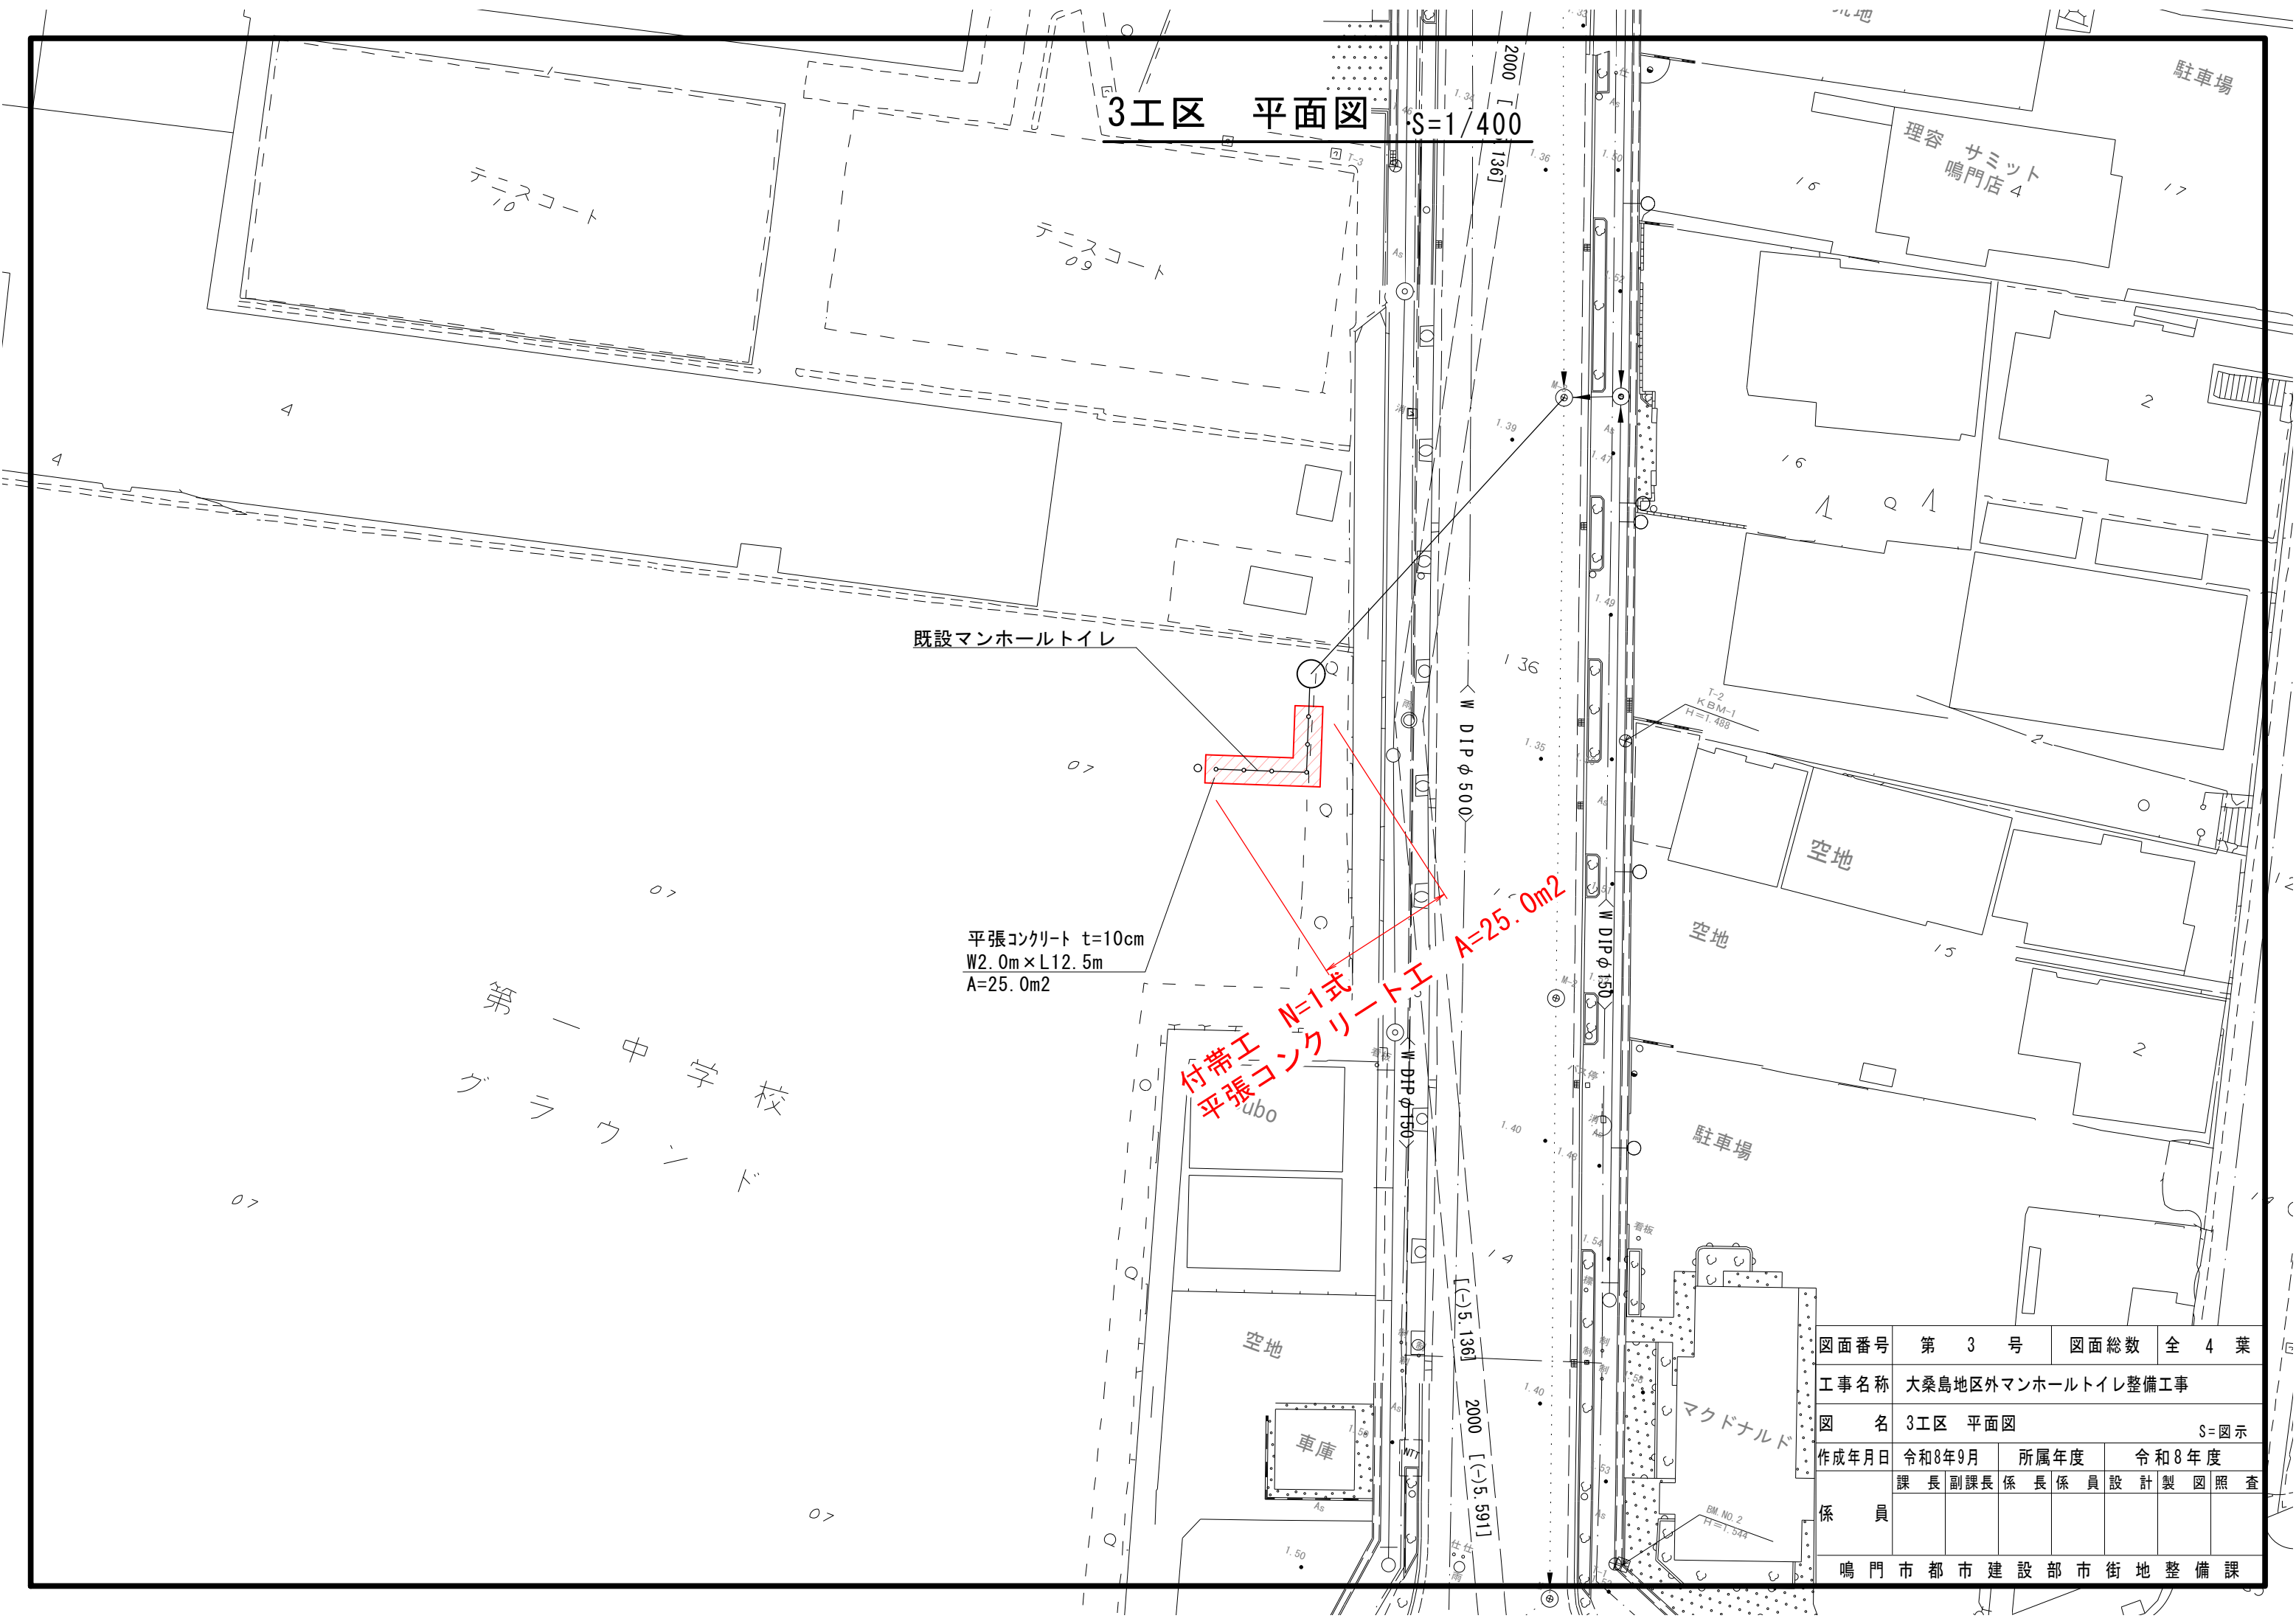

平張コンクリート t=10cm
W2.0m×L12.5m
A=25.0m2


付帯工 N=1式
平張コンクリート工 A=25.0m2

図面番号	第 3 号			図面総数	全 4 葉		
工事名称	大桑島地区外マンホールトイレ整備工事						
図 名	3工区 平面図				S=図示		
作成年月日	令和8年9月		所属年度		令和8年度		
係 員	課 長	副課長	係 長	係 員	設 計	製 図	照 査
鳴 門 市 都 市 建 設 部 市 街 地 整 備 課							


マンホールトイレ標準構造図

S=1/60


平面図

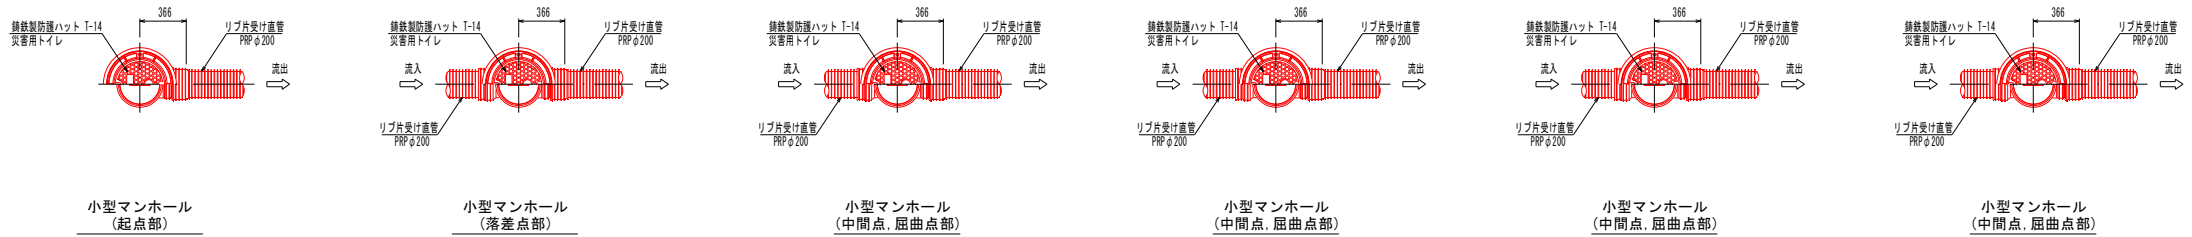

断面図

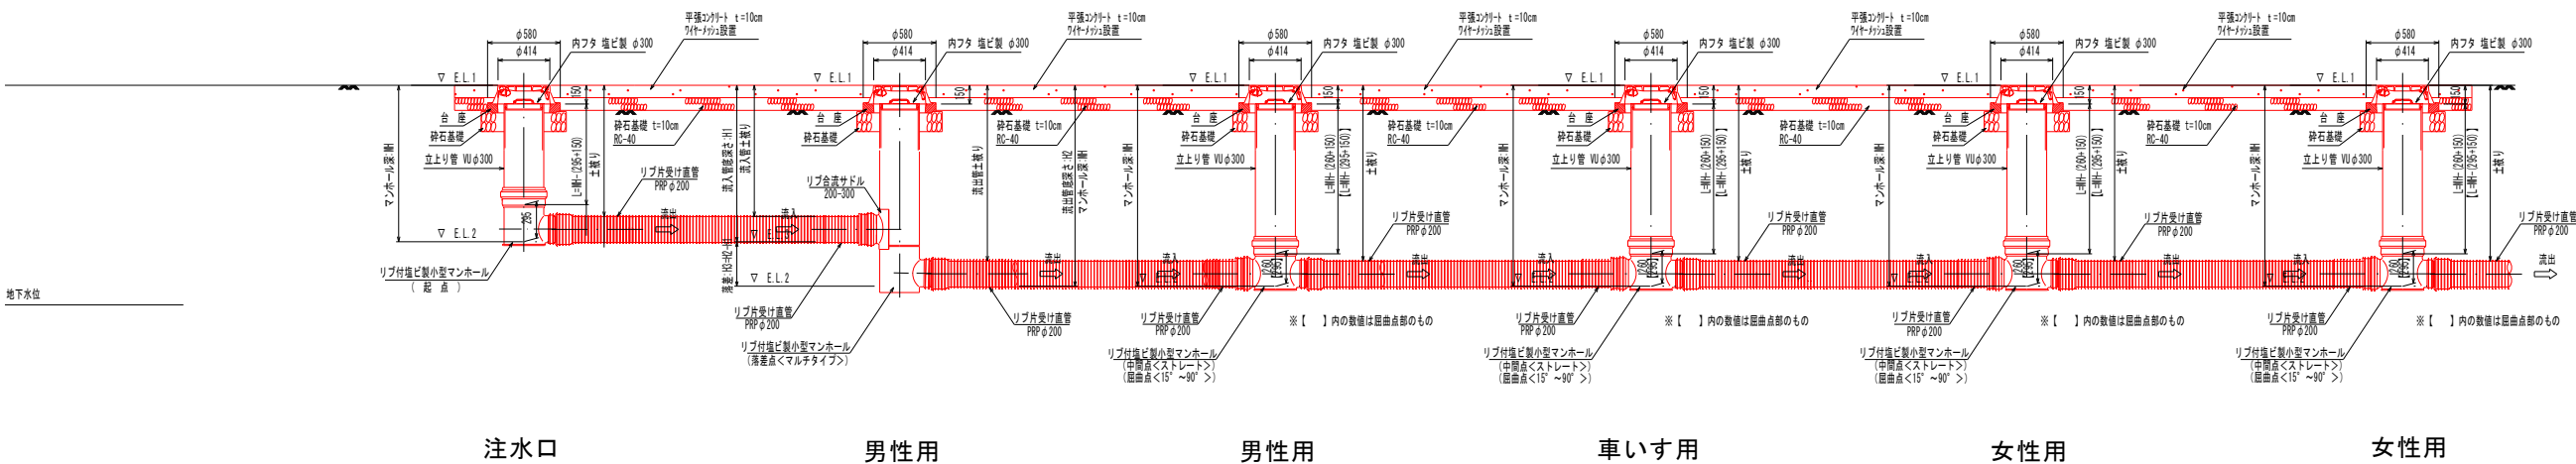


平張コンクリート構成 S=1:20

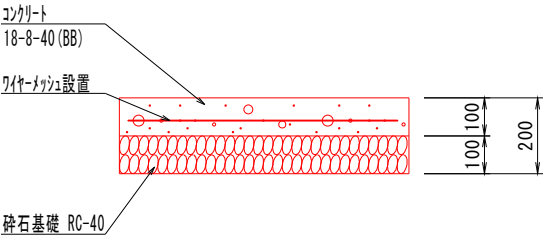


(注記)
・平張コンクリート端部は面取り加工を行い、天端は原地盤高よりも高くなるよう施工する。
・平張コンクリート天端は、ほうき目仕上げとする。

管布設断面図 S=1:40

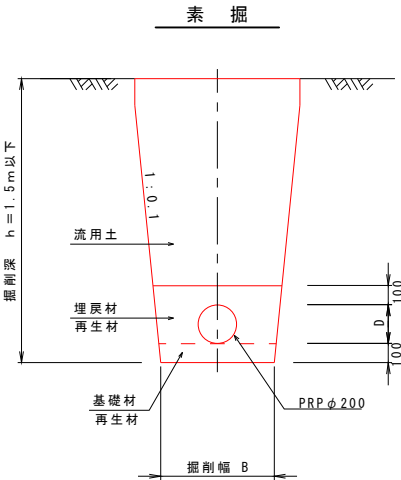

鑄鉄製防護蓋 S=1:20

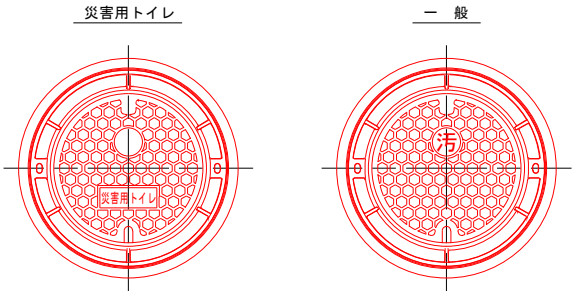

(注記)
・蓋のデザインについては、事前に監督員と協議を行い決定すること。

※ 土被りは最上流で0.2m以上を確保すること。
※ 管路勾配は1/100以上とすること

図面番号	第 4 号		図面総数		全 4 葉	
工事名称	大桑島地区外マンホールトイレ整備工事					
図 名	マンホールトイレ標準構造図					S=図示
作成年月日	令和8年9月		所属年度		令和8年度	
係 員	課 長	副課長	係 長	係 員	設 計	製 図 照 査
鳴 門 市 都 市 建 設 部 市 街 地 整 備 課						