




平面図

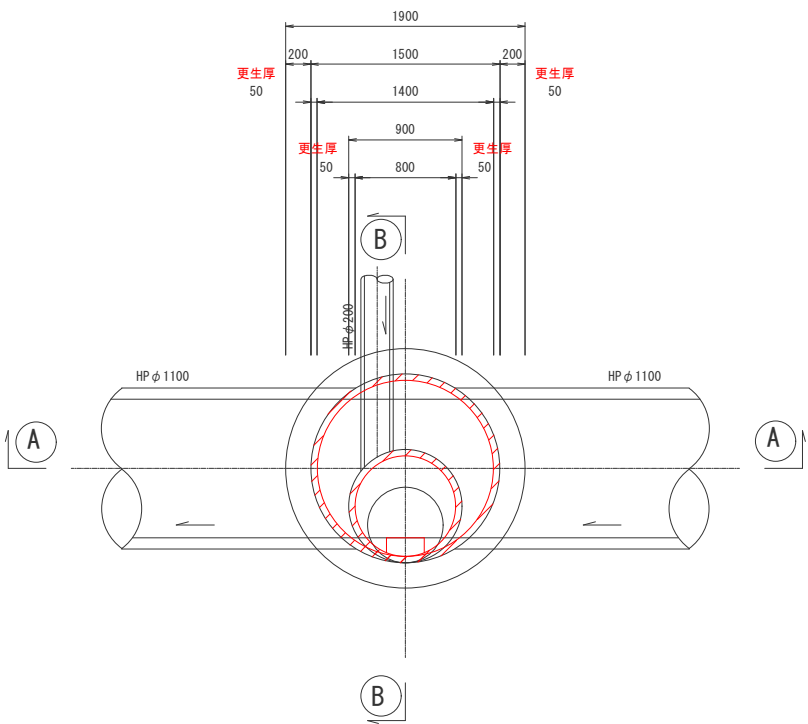

更生材断面構成図

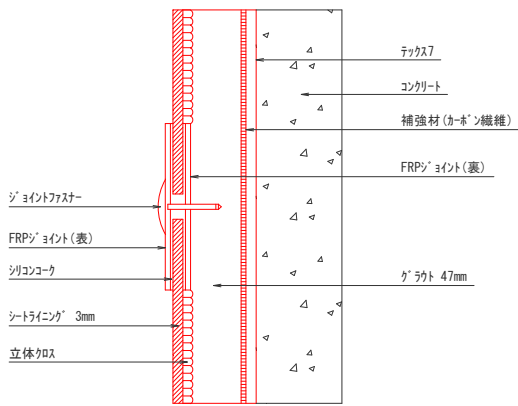


断面図

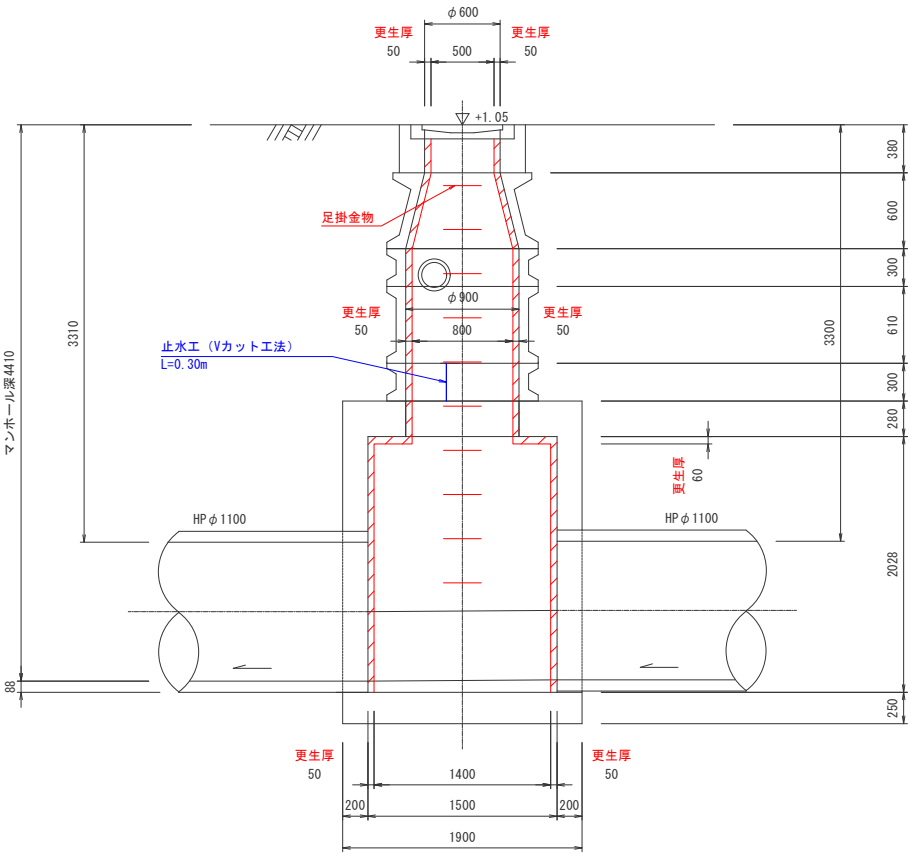

標準構造図


S=1:10

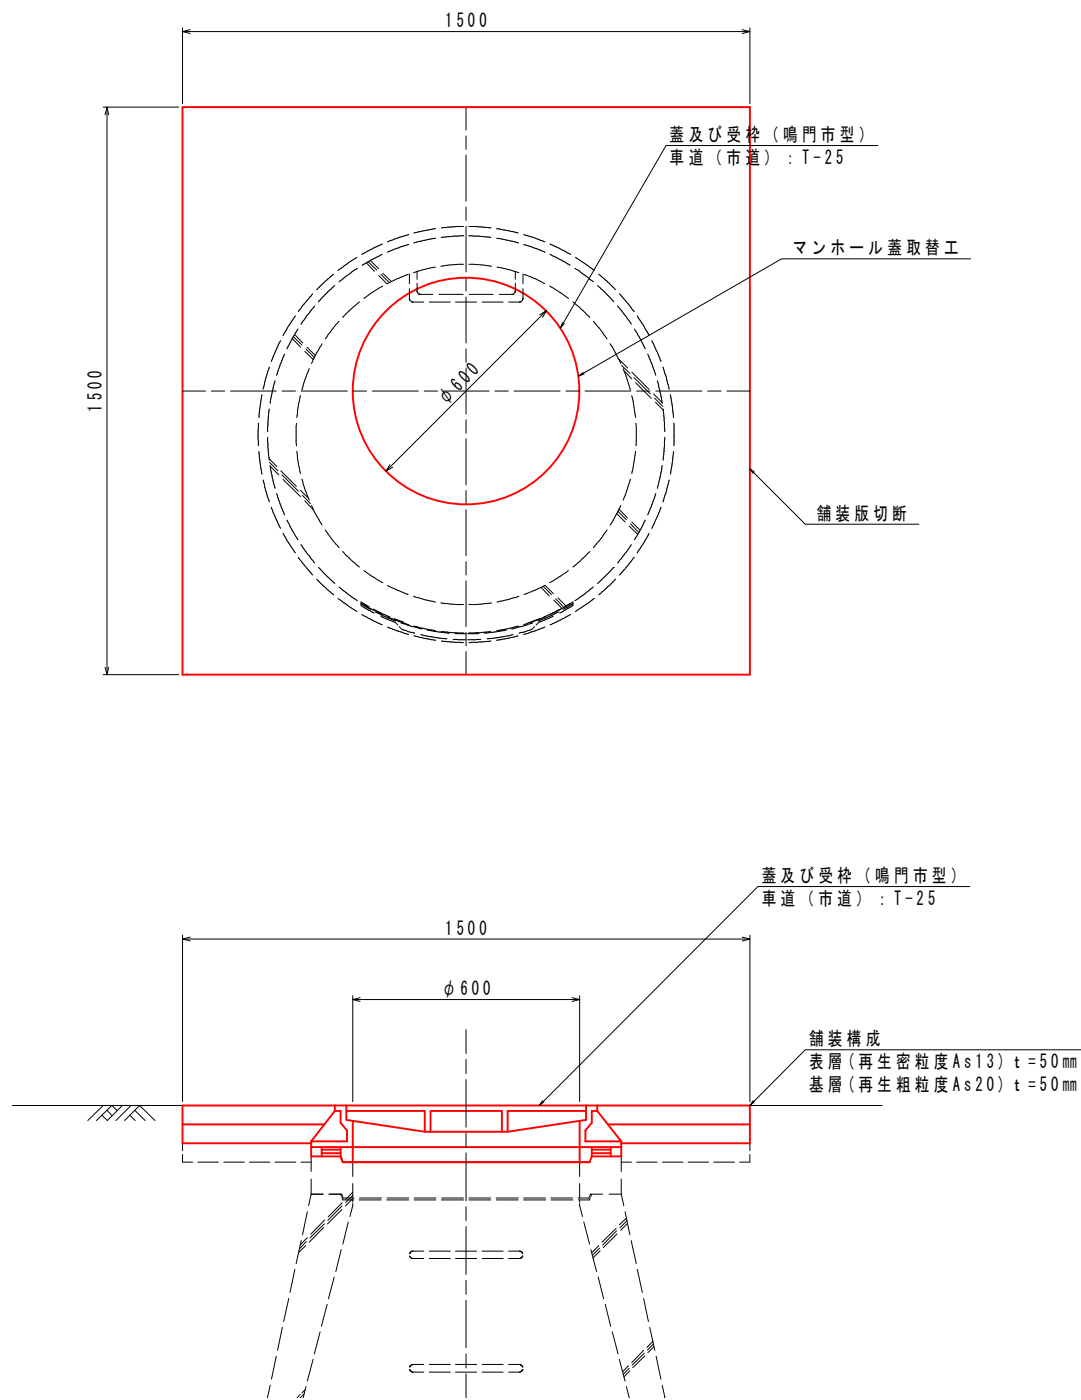


※蓋高は周辺の道路面に合わせること。

マンホール蓋（参考図）


ふた，枠平面図

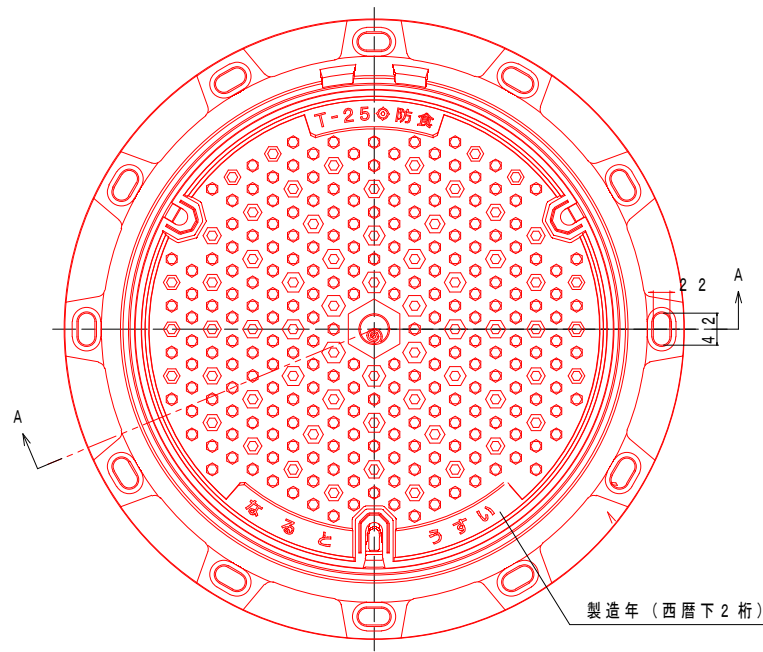


枠平面図

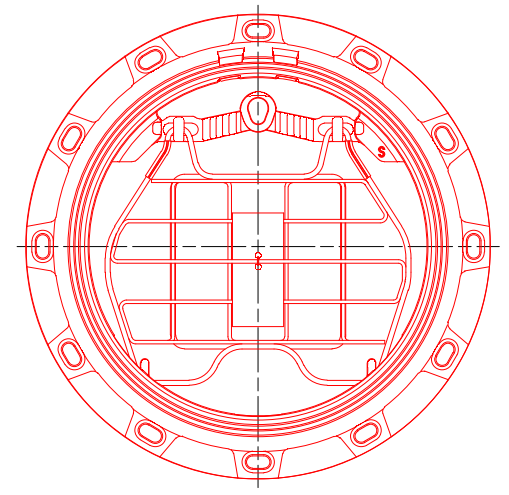

A-A断面図

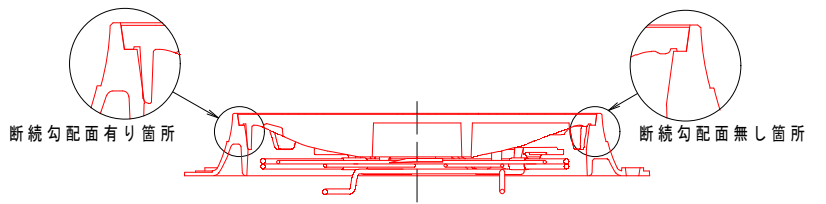

ふた，枠断面図

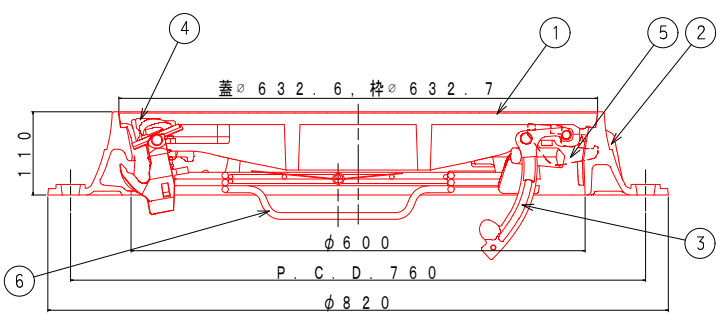

6	転落防止装置	SWM他	1
5	浮上ロック	FCD	2 ボルト・ナット
4	自動錠	FCD	1組 ボルト・ナット
3	蝶番	FCD	1 ボルト・ナット
2	枠	FCD600	1
1	蓋	FCD700	1 材質: T-25

※仕様に関しては、別途監督員の承諾を得ること。
設計図に関しては、参考図としてT-25仕様を掲載している。

※本工事は、夜間施工とする。

図面番号	第 2 葉	図面総数	全 2 葉
工事名称	令和8年度雨水管渠岩崎幹線外マンホール改築工事		
図 名	人孔蓋取替 標準構造図		
作成年月日	令和8年9月	所属年度	令和8年度
係 員	課 長	副課長	主 査 係 長 設 計 製 図 照 査
鳴門市都市建設部市街地整備課			